


POZNÁMKA :

Dopravní značení bude provedeno v souladu s ČSN EN 12899-1 Stálé svislé dopravní značení - část 1: Stálé dopravní značky (10/2008), ČSN 73 EN 12899-3 Stálé svislé dopravní značení - Část 3: Směrové sloupky a odrazky, ČSN EN 1436 Vodorovné dopravní značení - Požadavky na dopravní značení, dále pak v souladu s TP 65 Zásady pro dopravní značení na pozemních komunikacích, TP 66 Zásady pro označování pracovních míst na pozemních komunikacích, s TP 133 Zásady pro vodorovné dopravní značení na pozemních komunikacích a v souladu se zákonem č. 361/2000 Sb., o provozu na pozemních komunikacích a s vyhláškou č. 294/2015 Sb., kterou se provádějí pravidla provozu na pozemních komunikacích.

DZ budou umístěny se spodním okrajem značky ve výšce nejméně 0,60 m nad úrovní vozovky, v jednotné výšce v rámci pracovního místa. DZ budou upevněny na podpěrných sloupcích, které budou opatřeny červenými a bílými pruhy z retroreflexní fólie nejméně třídy R1, šířka pruhů 0,10 - 0,20 m, celková délka barevné úpravy min. 0,45 m. Sloupky budou osazeny do podkladních desek. Veškerá nosná zařízení budou provedena v souladu s TP 66.

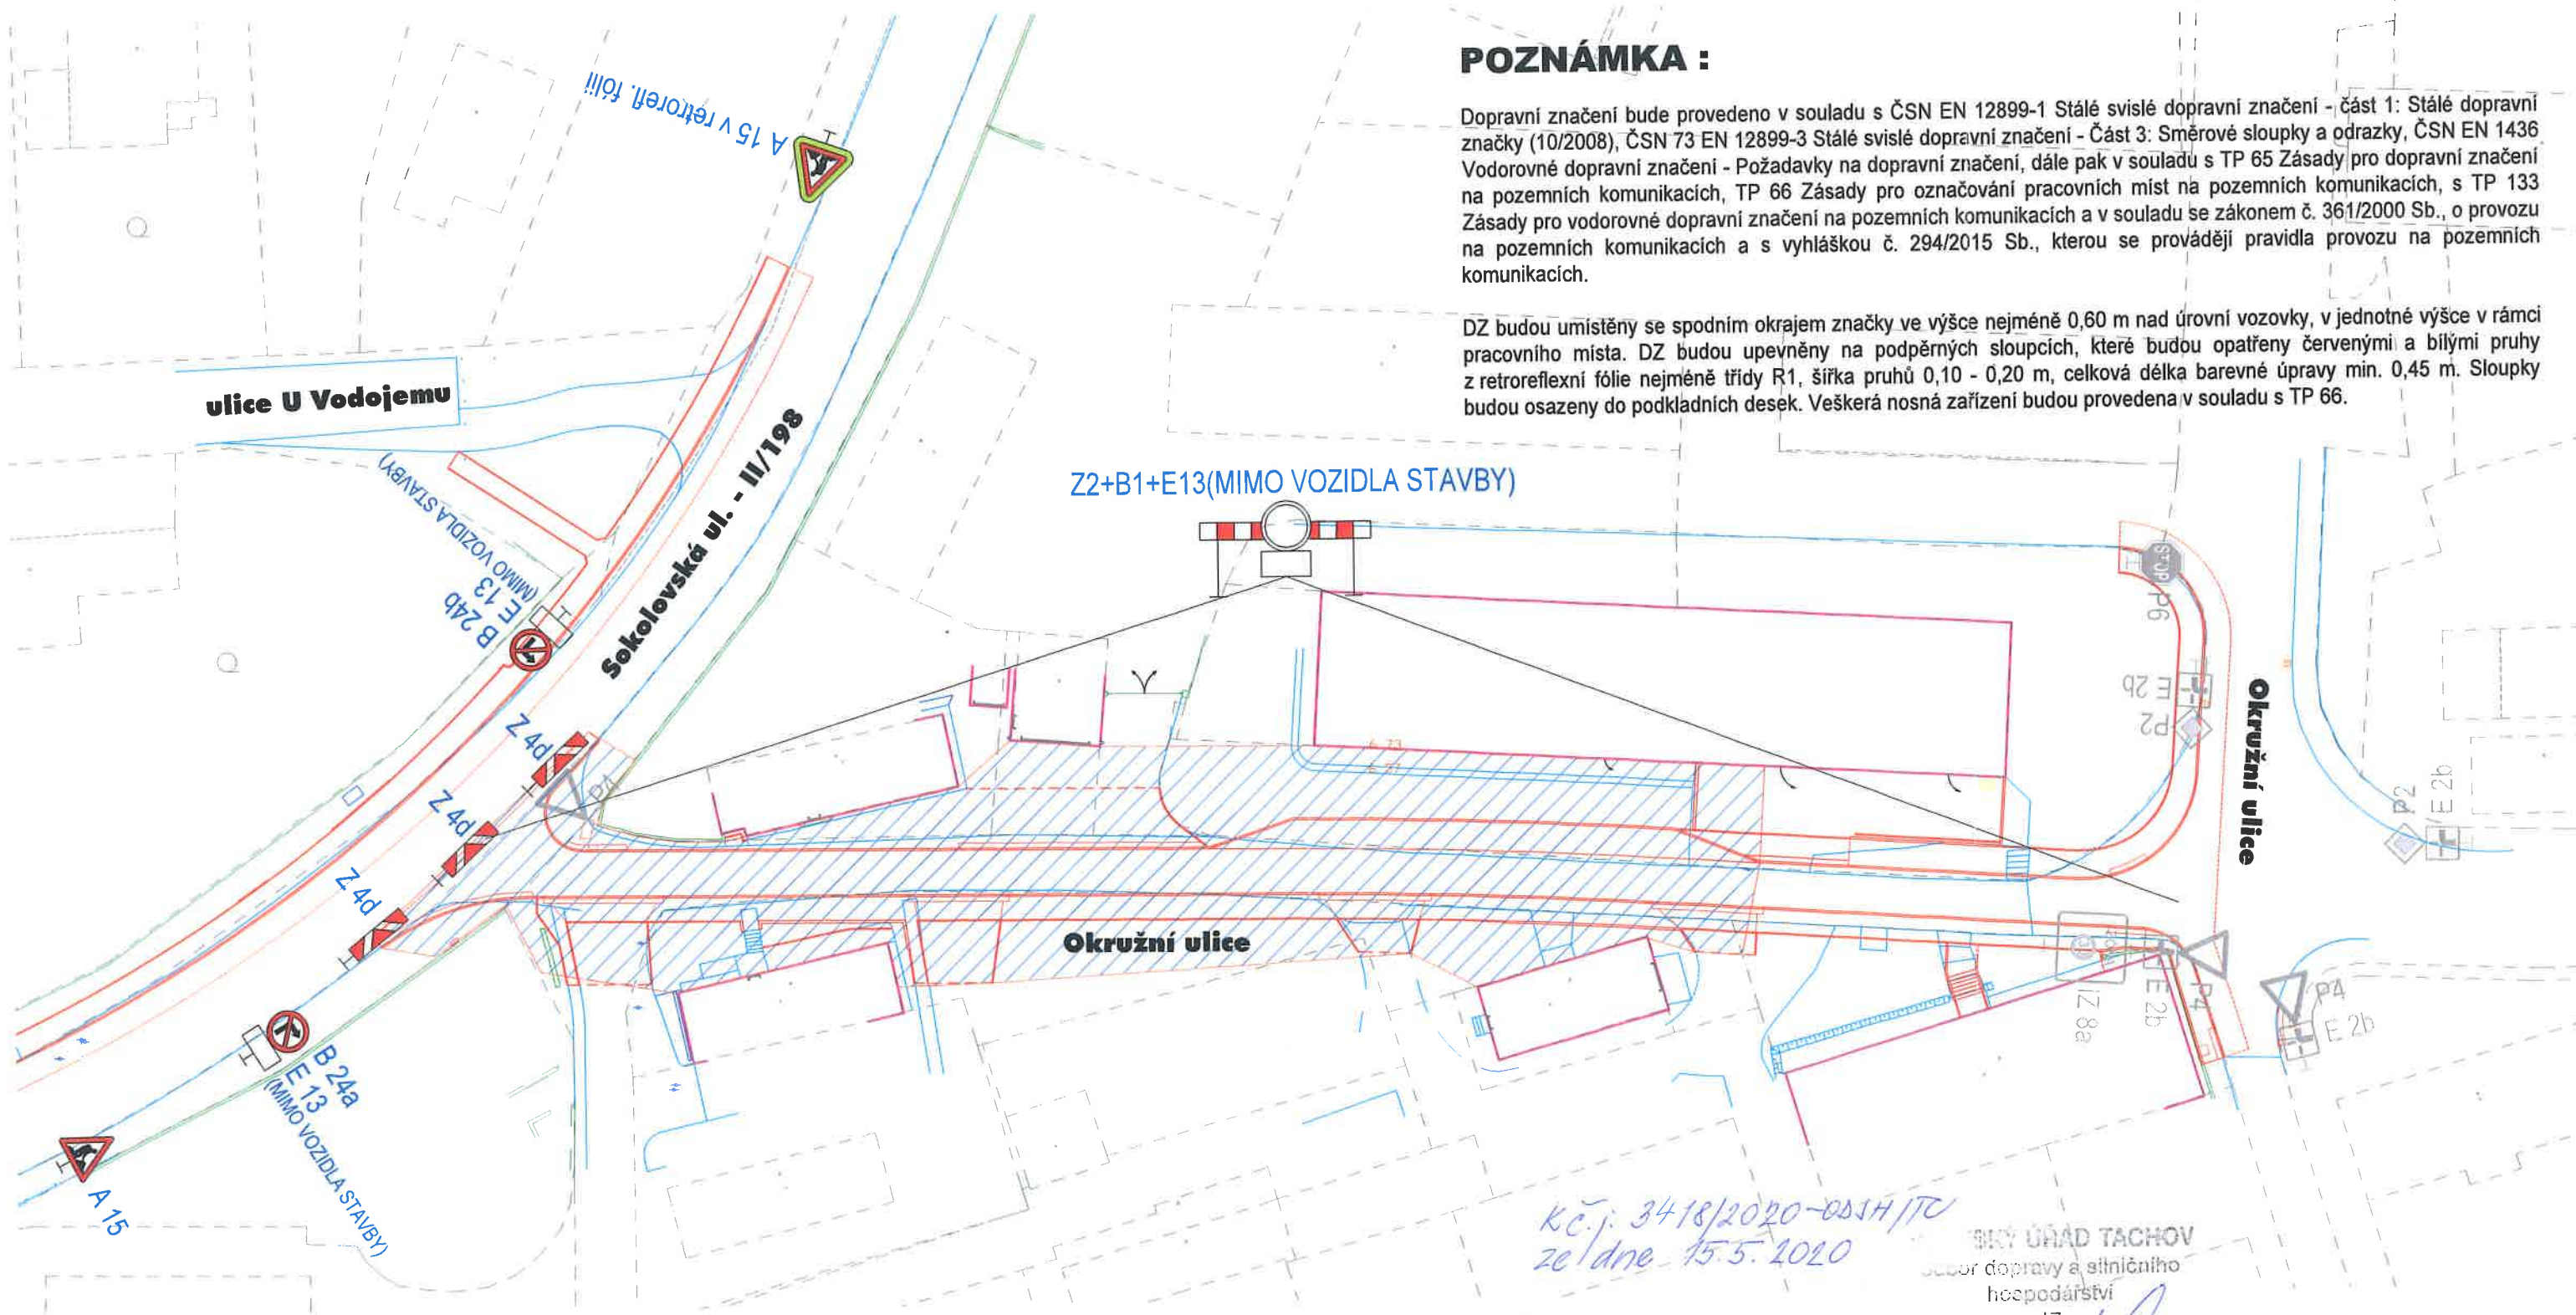

POZNÁMKA

STAVEBNÍ PRÁCE V ETAPĚ 1 BUDOU PROVÁDĚNY ZA ÚPLNÉ UZAVÍRKY PŘEDMĚTNÉ ČÁSTI MK OKRUŽNÍ.
VOZIDLŮM STAVBY BUDE VJEZD POVOLEN.
VOZIDLŮM VLASTNÍKŮ PŘÍLEHLÝCH NEMOVITOSTÍ POVOLÍ VJEZD ZHOTOVITEL STAVBY VHODNÝM ZPŮSOBEM.
PO CELOU DOBU PRACÍ BUDE ZAJIŠTĚN BEZBARIÉROVÝ POHYB PĚŠÍCH.
VEŠKERÉ DOTČENÉ SUBJEKTY BUDOU O TERMÍNECH A HARMONOGRAMU PRACÍ INFORMOVÁNY V DOSTATEČNÉM PŘEDSTIHU.

PRÁCE NA HRANĚ MK OKRUŽNÍ A II/198 BUDOU PŘÍPADNĚ OPATŘENY PŘECHODNOU ÚPRAVOU
DLE SCHÉMA B/6 Z TP 66, viz. ETAPY 3,4.

Nedvěd s.r.o.
PROJEKT PLZEŇ, PROJEKTOVÁ KANCELÁŘ


KOTEROVSKÁ 177, 326 00 PLZEŇ

KRAJ:	VED.PROJEKTU Ing. Václav LACYK	ODP.PROJEKTANT Ing. Karel NEDVĚD	PROJEKTANT Věra PEJŘIMOVSKÁ	RAZÍTKO Nedvěd s.r.o. PROJEKT PLZEŇ 326 00 PLZEŇ, Koterovská 177 tel.: 377 483 321-9 IČO 26388791, DIČ CZ26388791
	OBJEDNATEL: MĚSTO TACHOV	OBEC. ÚŘAD:	TACHOV	
TACHOV, JEDNOSTRANNÉ CHODNÍKY PRO PĚŠÍ V ULICÍCH OKRUŽNÍ A SOKOLOVSKÁ				SOUBOR
D.6. SO 151 DIO				DATUM
SITUACE SCHÉMA - ETAPA 1				STUPEŇ
				ZMĚNA Č.
				MĚŘITKO
				PŘÍLOHA / PARÉ
				1 : 500
				D.6.2.

POZNÁMKA :

Dopravní značení bude provedeno v souladu s ČSN EN 12899-1 Stálé svislé dopravní značení - část 1: Stálé dopravní značky (10/2008), ČSN 73 EN 12899-3 Stálé svislé dopravní značení - Část 3: Směrové sloupky a odrazky, ČSN EN 1436 Vodorovné dopravní značení - Požadavky na dopravní značení, dále pak v souladu s TP 65 Zásady pro dopravní značení na pozemních komunikacích, TP 66 Zásady pro označování pracovních míst na pozemních komunikacích, s TP 133 Zásady pro vodorovné dopravní značení na pozemních komunikacích a v souladu se zákonem č. 361/2000 Sb., o provozu na pozemních komunikacích a s vyhláškou č. 294/2015 Sb., kterou se provádějí pravidla provozu na pozemních komunikacích.

DZ budou umístěny se spodním okrajem značky ve výšce nejméně 0,60 m nad úrovní vozovky, v jednotné výšce v rámci pracovního místa. DZ budou upevněny na podpěrných sloupcích, které budou opatřeny červenými a bílými pruhy z retroreflexní fólie nejméně třídy R1, šířka pruhů 0,10 - 0,20 m, celková délka barevné úpravy min. 0,45 m. Sloupky budou osazeny do podkladních desek. Veškerá nosná zařízení budou provedena v souladu s TP 66.

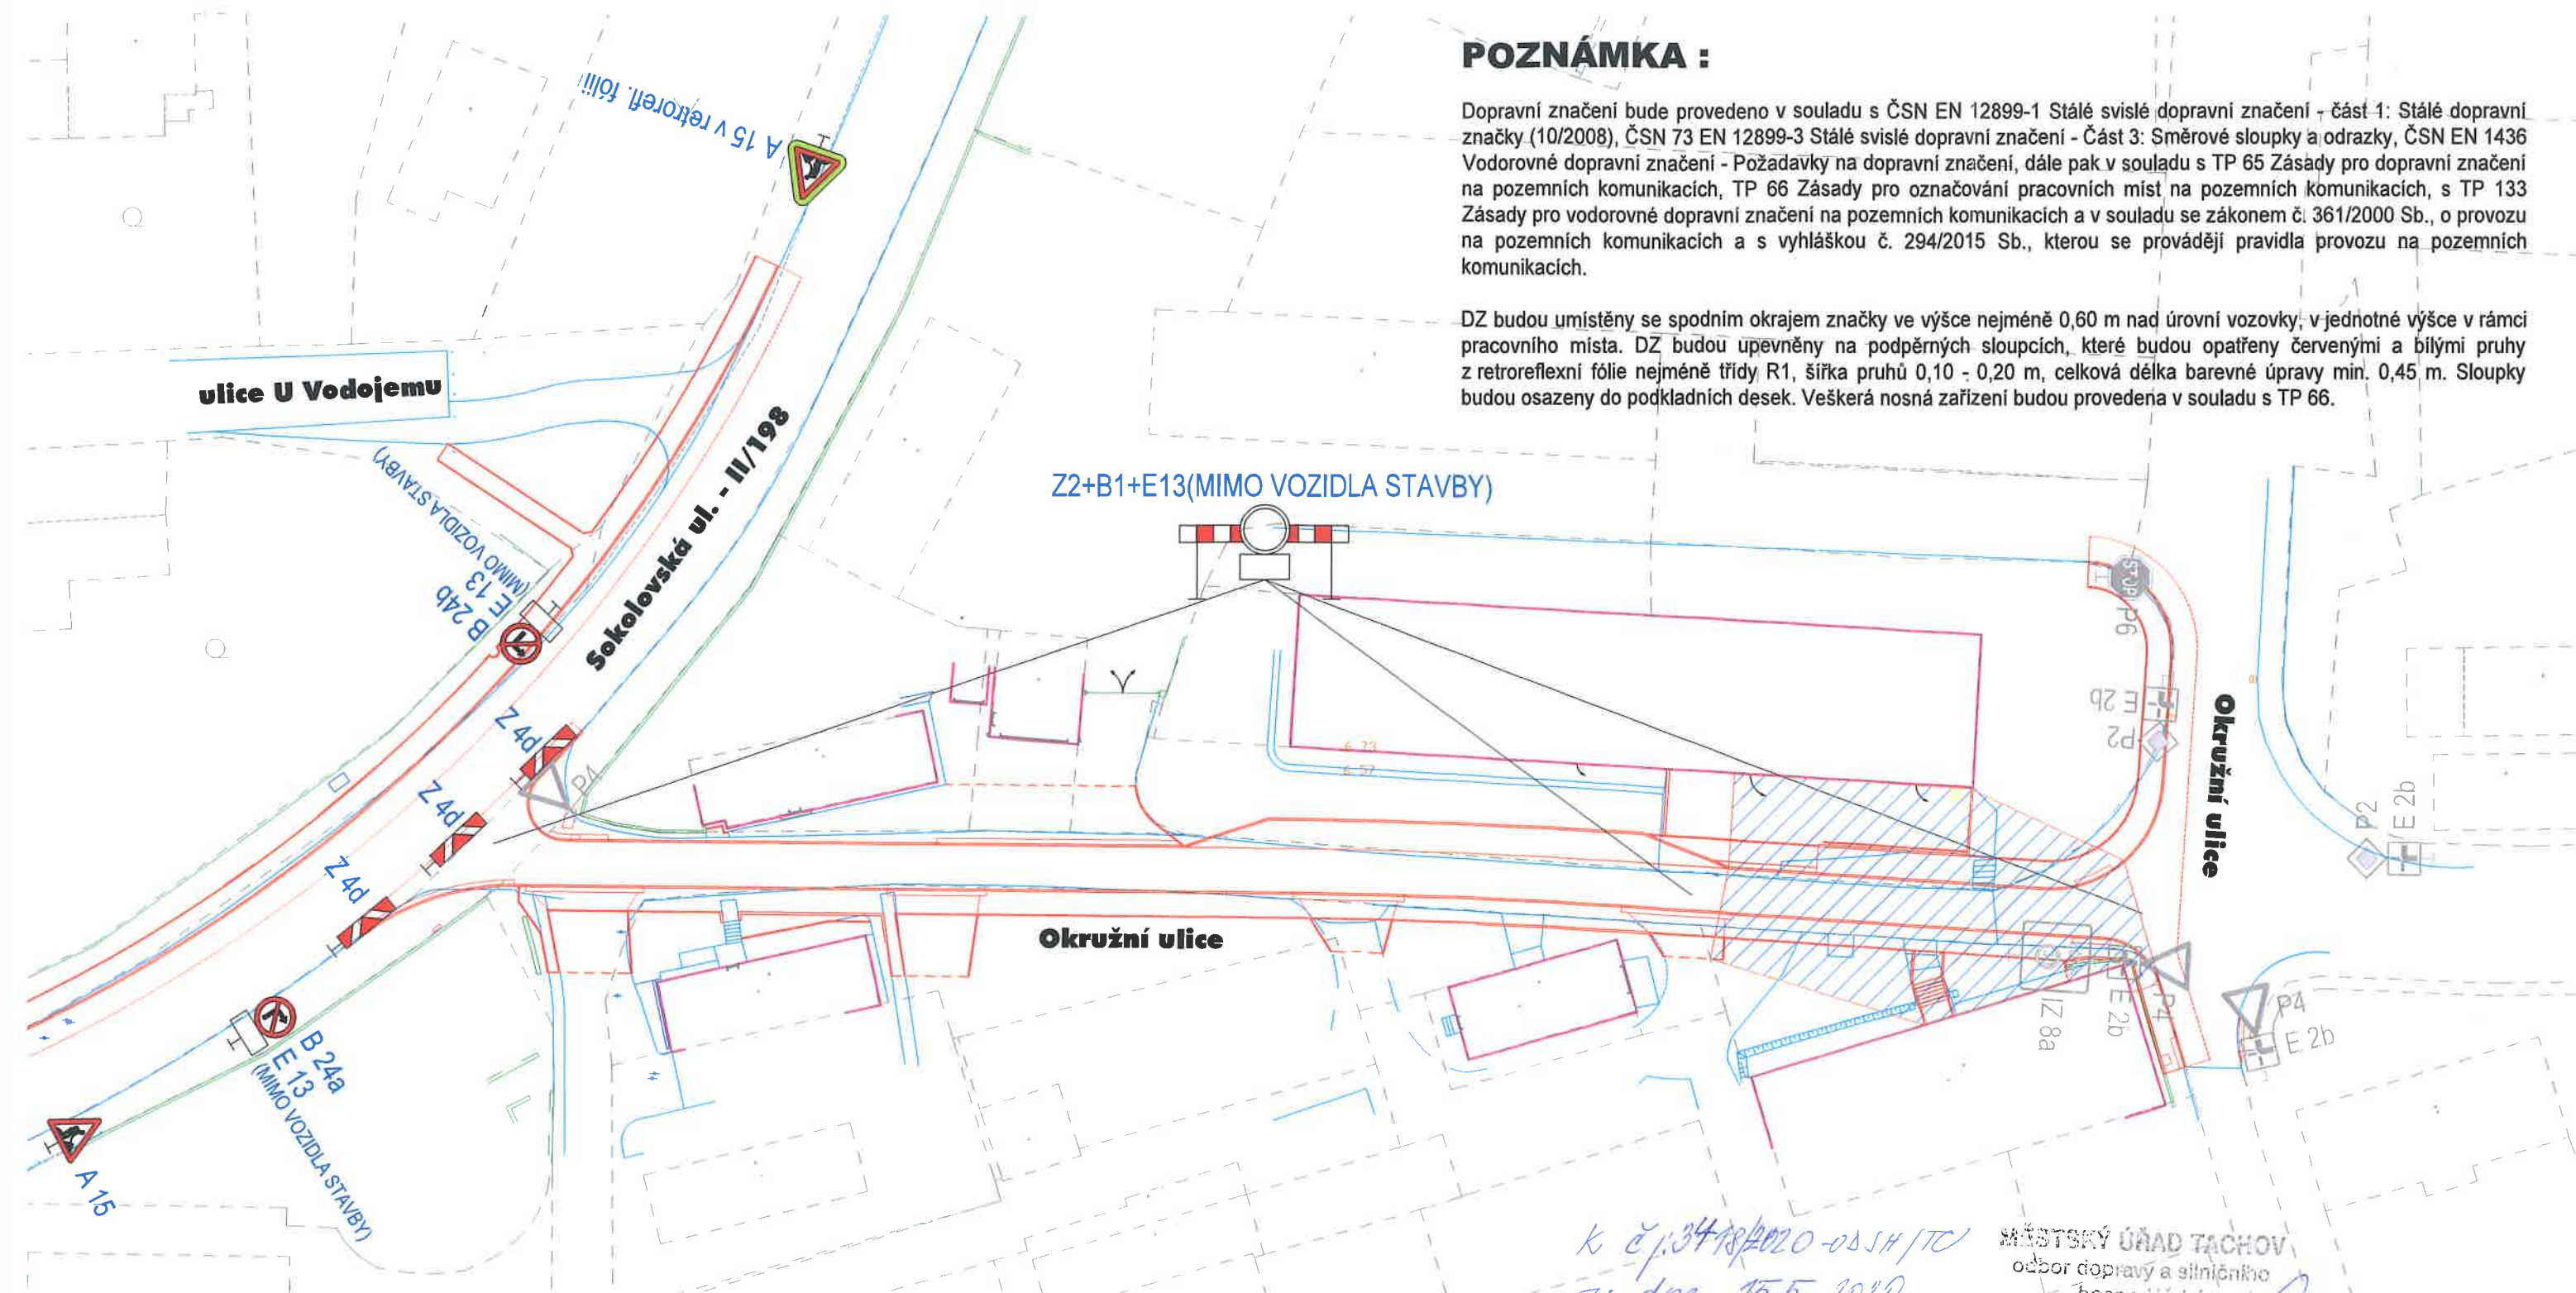

POZNÁMKA

STAVEBNÍ PRÁCE V ETAPĚ 2 BUDOU PROVÁDĚNY ZA ÚPLNÉ UZAVÍRKY PŘEDMĚTNÉ ČÁSTI MK OKRUŽNÍ.

VOZIDLŮM STAVBY BUDE VJEZD POVOLEN.

VOZIDLŮM VLASTNÍKŮ PŘÍLEHLÝCH NEMOVITOSTÍ POVOLÍ VJEZD ZHOTOVITEL STAVBY VHODNÝM ZPŮSOBEM.

PO CELOU DOBU PRACÍ BUDE ZAJIŠTĚN BEZBARIÉROVÝ POHYB PĚŠÍCH.


VEŠKERÉ DOTČENÉ SUBJEKTY BUDOU O TERMÍNECH A HARMONOGRAMU PRACÍ INFORMOVÁNY V DOSTATEČNÉM PŘEDSTIHU.

Nedvěd s.r.o.
PROJEKT PLZEŇ, PROJEKTOVÁ KANCELÁŘ

MĚSTSKÝ ÚŘAD TACHOV
odbor dopravy a silničního
hospodářství
17


KOTEROVSKÁ 177, 326 00 PLZEŇ

VED.PROJEKTU Ing. Václav LACYK	ODP.PROJEKTANT Ing. Karel NEDVĚD	PROJEKTANT Věra PEJŘIMOVSKÁ	RAZÍTKO Nedvěd s.r.o. PROJEKT PLZEŇ 326 00 PLZEŇ, Koterovská 177 tel.: 377 483 321-9 IČO 26388791, DIČ CZ26388791
KRAJ: PLZEŇSKÝ	OBEC. ÚŘAD: TACHOV		
OBJEDNATEL: MĚSTO TACHOV			
TACHOV, JEDNOSTRANNÉ CHODNÍKY PRO PĚŠÍ V ULICÍCH OKRUŽNÍ A SOKOLOVSKÁ D.6. SO 151 DIO			SOUBOR DATUM STUPEŇ ZMĚNA Č. MĚŘITKO PŘÍLOHA / PARÉ
SITUACE SCHÉMA - ETAPA 2			1 : 500 D.6.3.

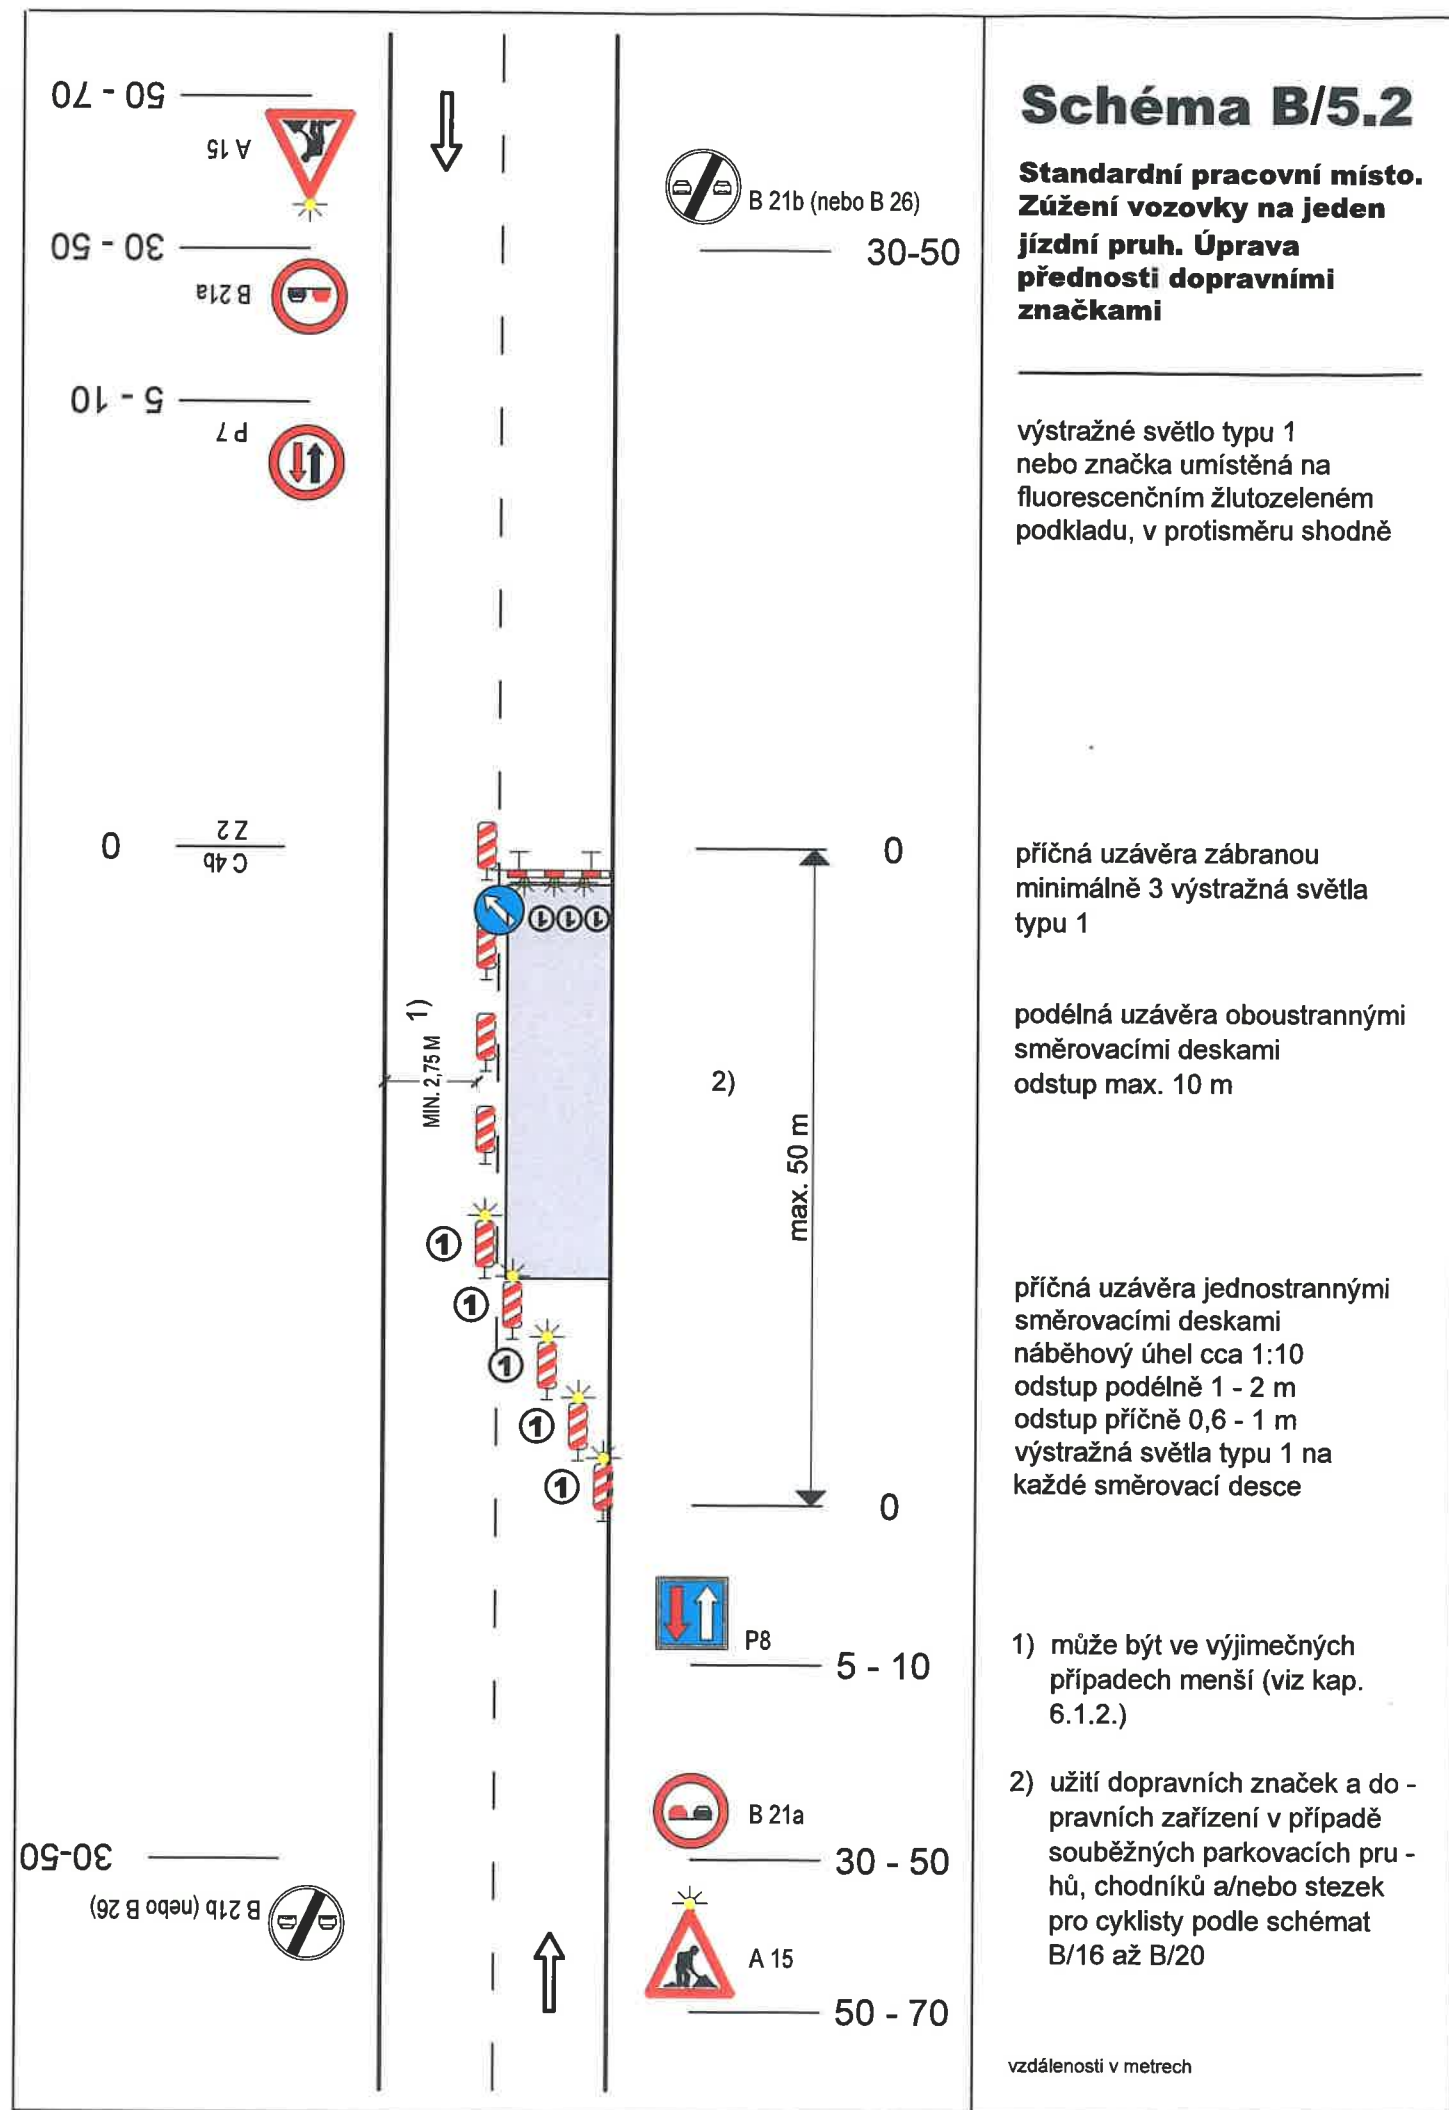


POZNÁMKA

STAVEBNÍ PRÁCE V ETAPĚ 2A BUDOU PROVÁDĚNY SPOLEČNĚ S PRACEMI NA ETAPĚ 2,
ZA ÚPLNÉ UZAVÍRKY PŘEDMĚTNÉ ČÁSTI MK OKRUŽNÍ.
SEVEROJIŽNÍ ÚSEK OKRUŽNÍ BUDE OPATŘEN PŘECHODNÝM DZ DLE SCHÉMA B/5.2 Z TP 66.
VOZIDLŮM STAVBY BUDE VJEZD POVOLEN.
VOZIDLŮM VLASTNÍKŮ PŘÍLEHLÝCH NEMOVITOSTÍ POVOLÍ VJEZD ZHOTOVITEL STAVBY VHODNÝM ZPŮSOBEM.
PO CELOU DOBU PRACÍ BUDE ZAJIŠTĚN BEZBARIÉROVÝ POHYB PĚŠÍCH.
VEŠKERÉ DOTČENÉ SUBJEKTY BUDOU O TERMÍNECH A HARMONOGRAMU PRACÍ
INFORMOVÁNY V DOSTATEČNÉM PŘEDSTIHU.

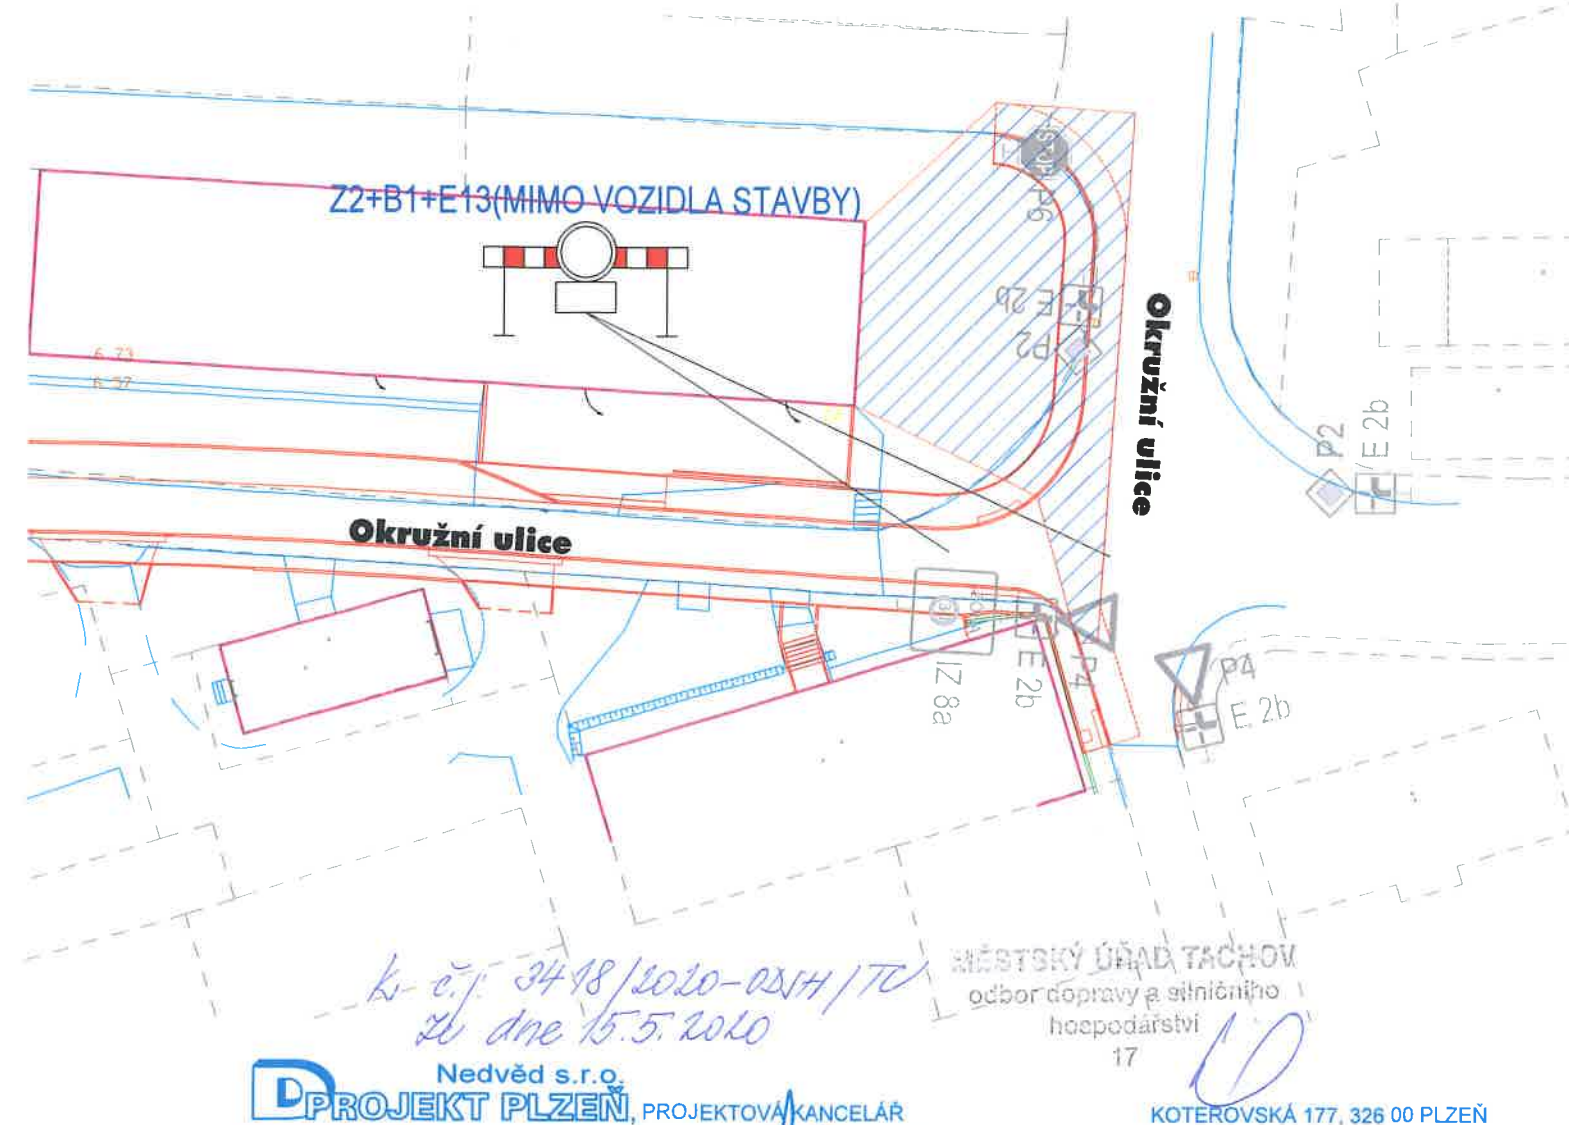

VED.PROJEKTU Ing. Václav LACYK	ODP.PROJEKTANT Ing. Karel NEDVĚD	PROJEKTANT Věra PEJŘIMOVSKÁ	RAZÍTKO Nedvěd s.r.o. PROJEKT PLZEŇ 326 00 PLZEŇ, Koterovská 177 tel.: 377 483 321-9 IČO 26388791, DIČ CZ26388791
KRAJ: PLZEŇSKÝ	OBEC. ÚŘAD: TACHOV		
OBJEDNATEL: MĚSTO TACHOV			
TACHOV, JEDNOSTRANNÉ CHODNÍKY PRO PĚŠÍ V ULICÍCH OKRUŽNÍ A SOKOLOVSKÁ D.6. SO 151 DIO			
SITUACE SCHÉMA - ETAPA 2A		SOUBOR DATUM STUPEŇ ZMĚNA Č.	Situace151_DIO.dwg 02/2019 PDPS PŘÍLOHA / PARÉ D.6.4.
		MĚŘÍTKO 1 : 500	

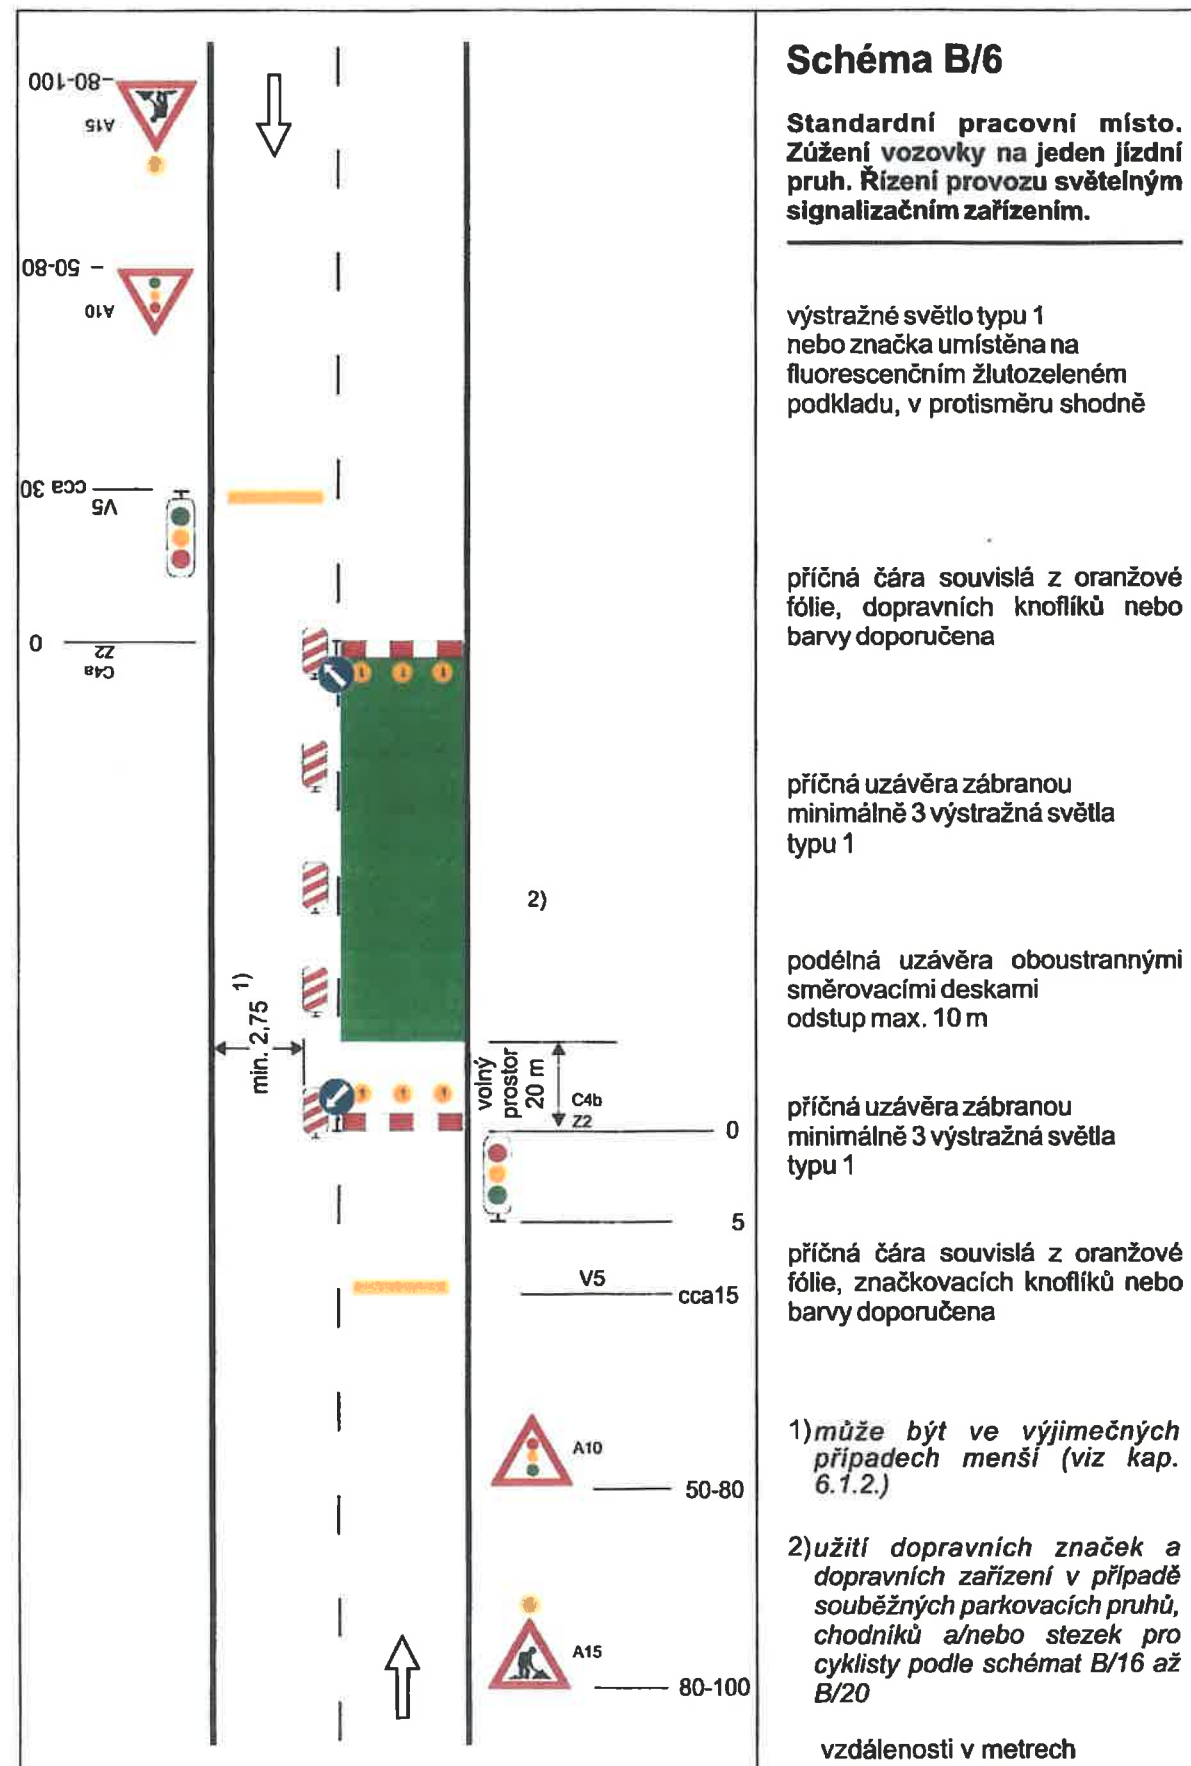

POZNÁMKA :

Dopravní značení bude provedeno v souladu s ČSN EN 12899-1 Stálé svislé dopravní značení - část 1: Stálé dopravní značky (10/2008), ČSN 73 EN 12899-3 Stálé svislé dopravní značení - Část 3: Směrové sloupky a odrazky, ČSN EN 1436 Vodorovné dopravní značení - Požadavky na dopravní značení, dále pak v souladu s TP 65 Zásady pro dopravní značení na pozemních komunikacích, TP 66 Zásady pro označování pracovních míst na pozemních komunikacích, s TP 133 Zásady pro vodorovné dopravní značení na pozemních komunikacích a v souladu se zákonem č. 361/2000 Sb., o provozu na pozemních komunikacích a s vyhláškou č. 294/2015 Sb., kterou se provádějí pravidla provozu na pozemních komunikacích.


DZ budou umístěny se spodním okrajem značky ve výšce nejméně 0,60 m nad úrovní vozovky, v jednotné výšce v rámci pracovního místa. DZ budou upevněny na podpěrných sloupcích, které budou opatřeny červenými a bílými pruhy z retroreflexní fólie nejméně třídy R1, šířka pruhů 0,10 - 0,20 m, celková délka barevné úpravy min. 0,45 m. Sloupky budou osazeny do podkladních desek. Veškerá nosná zařízení budou provedena v souladu s TP 66.

POZNÁMKA

STAVEBNÍ PRÁCE V ETAPĚ 3 BUDOU PROVÁDĚNY ZA ČÁSTEČNÉ UZÁVÍRKY PŘEDMĚTNÉ ČÁSTI II/198, S OSAZENÍM PŘECHODNÉHO DZ DLE SCHÉMA B/6 Z TP 66.

VEŠKERÉ DOTČENÉ SUBJEKTY BUDOU O TERMÍNECH A HARMONOGRAMU PRACÍ INFORMOVÁNY V DOSTATEČNÉM PŘEDSTIHU.


DETAILNÍ NÁVRH SIGNÁLNÍCH PLÁNŮ SSZ BUDE SOUČÁSTÍ DODÁVKY ZHOTOVITELE STAVBY.

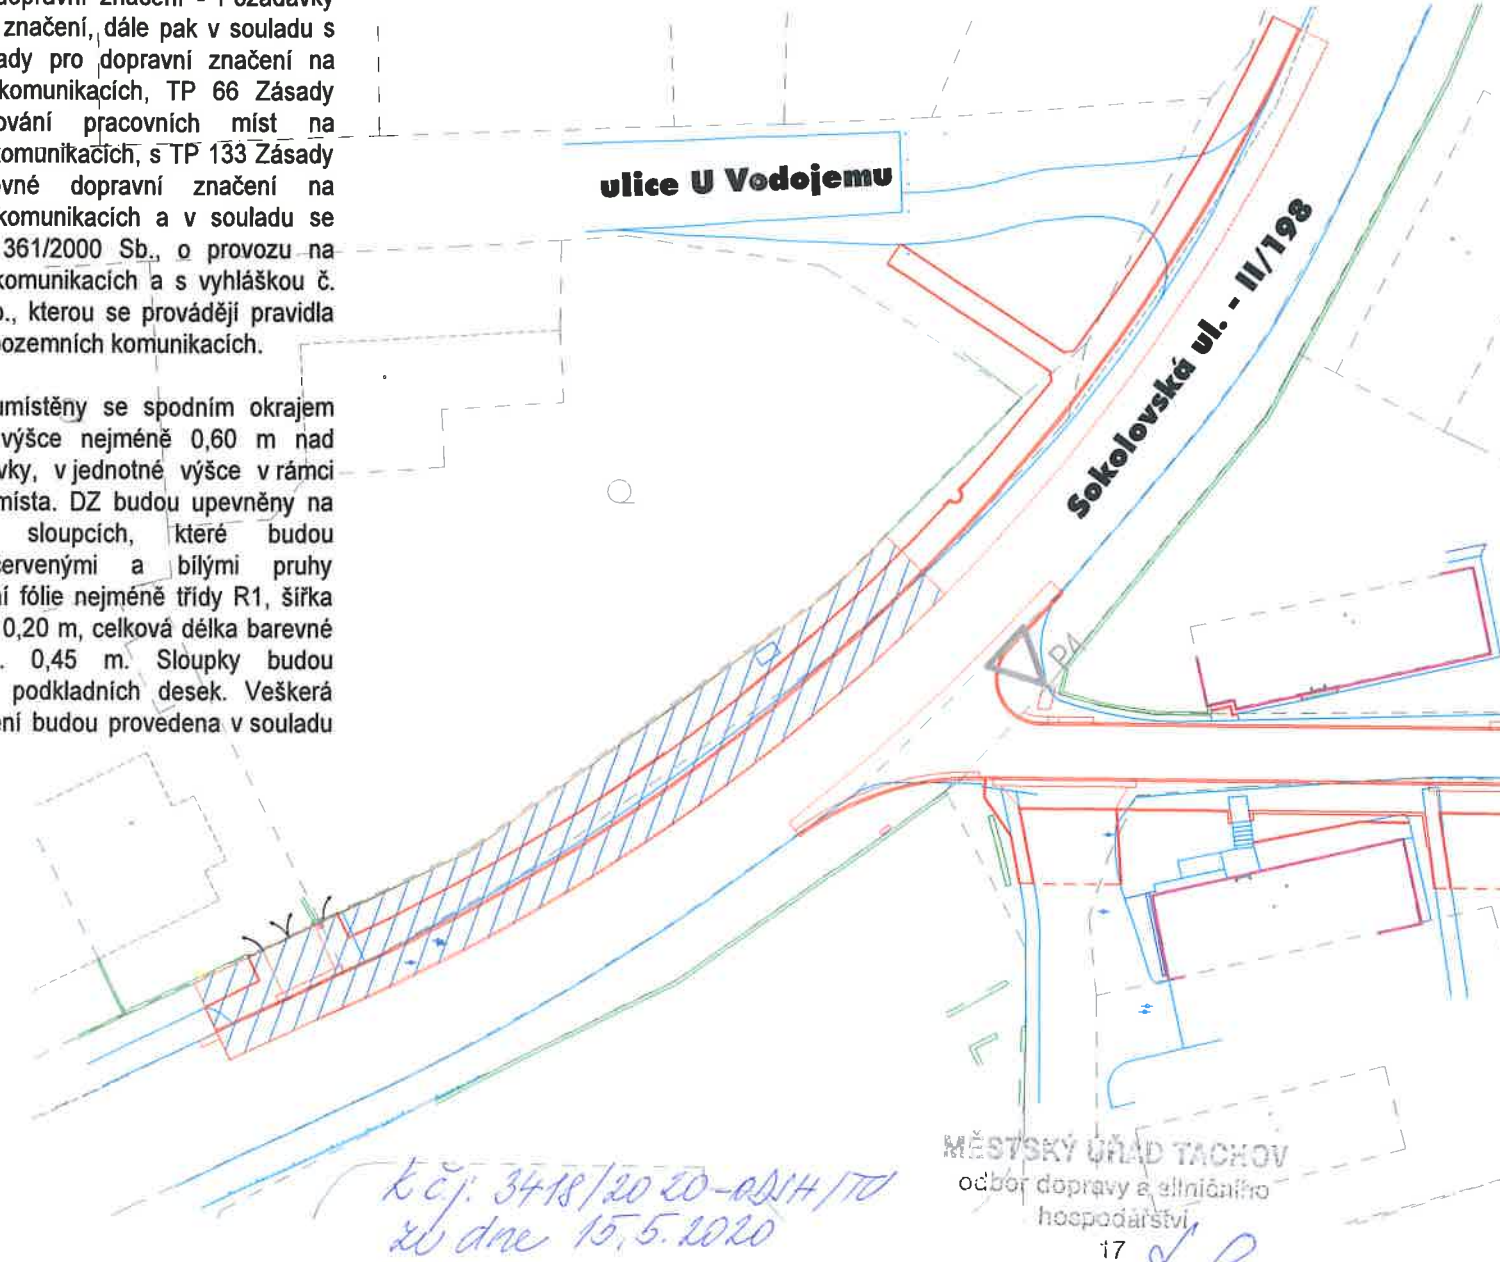

Nedvěd s.r.o.
PROJEKT PLZEŇ, PROJEKTOVÁ KANCELÁŘ

KOTEROVSKÁ 177, 326 00 PLZEŇ

VED.PROJEKTU Ing. Václav LACYK	ODP.PROJEKTANT Ing. Karel NEDVĚD	PROJEKTANT Věra PEJŘIMOVSKÁ	RAZÍTKO Nedvěd s.r.o. PROJEKT PLZEŇ 326 00 PLZEŇ, Koterovská 177 tel.: 377 483 321-9 IČO 26388791, DIČ CZ26388791
KRAJ: PLZEŇSKÝ	OBEC. ÚŘAD: TACHOV		
OBJEDNATEL: MĚSTO TACHOV			
TACHOV, JEDNOSTRANNÉ CHODNÍKY PRO PĚŠÍ V ULICÍCH OKRUŽNÍ A SOKOLOVSKÁ D.6. SO 151 DIO			SOUBOR DATUM STUPEŇ ZMĚNA Č. MĚŘITKO PŘÍLOHA / PARÉ
SITUACE SCHÉMA - ETAPA 3			1 : 500 D.6.5.

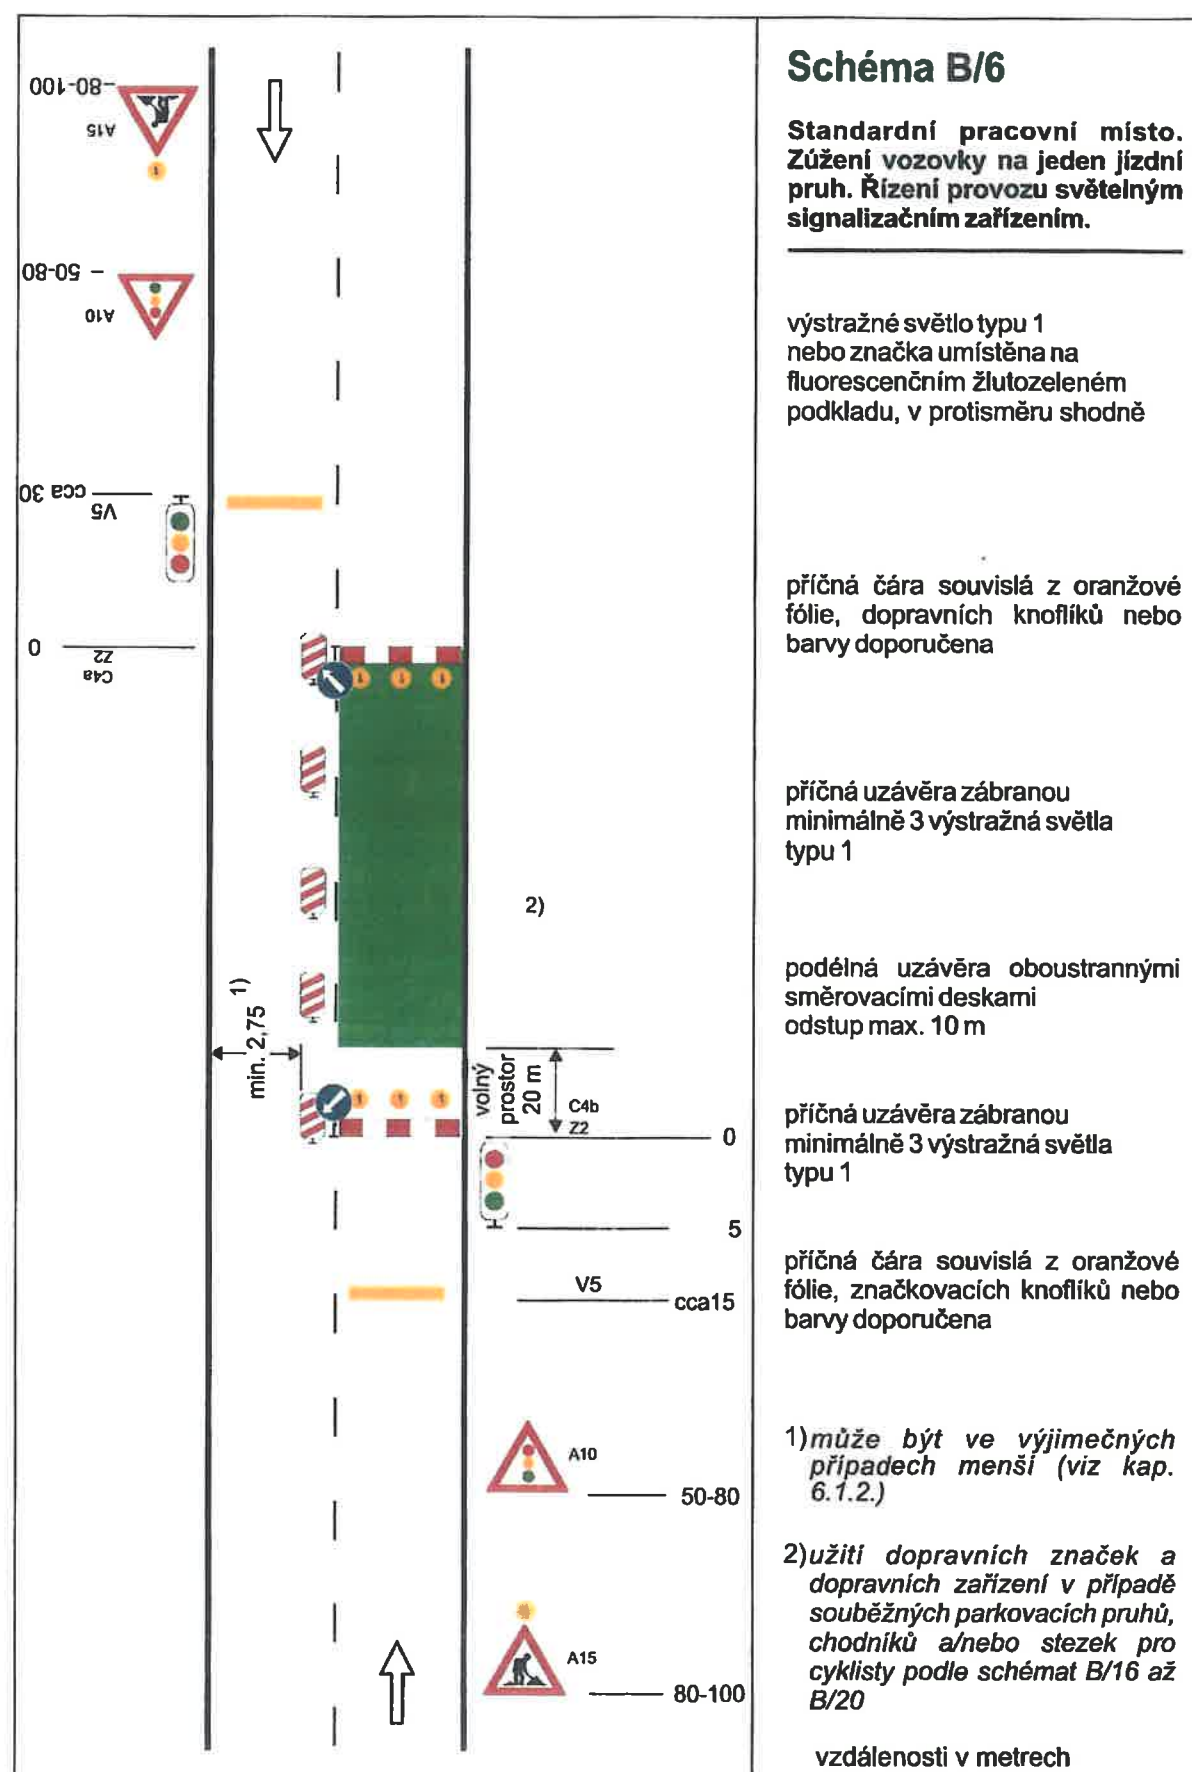

POZNÁMKA

STAVEBNÍ PRÁCE V ETAPĚ 4 BUDOU PROVÁDĚNY ZA ČÁSTEČNÉ UZAVÍRKY PŘEDMĚTNÉ ČÁSTI II/198, S OSAZENÍM PŘECHODNÉHO DZ DLE SCHÉMA B/6 Z TP 66.


VEŠKERÉ DOTČENÉ SUBJEKTY BUDOU O TERMÍNECH A HARMONOGRAMU PRACÍ INFORMOVÁNY V DOSTATEČNÉM PŘEDSTIHU.

DETAILNÍ NÁVRH SIGNÁLNÍCH PLÁNŮ SSZ BUDE SOUČÁSTÍ DODÁVKY ZHOTOVITELE STAVBY.

POZNÁMKA:

Dopravní značení bude provedeno v souladu s ČSN EN 12899-1 Stálé svislé dopravní značení - část 1: Stálé dopravní značky (10/2008), ČSN 73 EN 12899-3 Stálé svislé dopravní značení - část 3: Směrové sloupky a odrazky, ČSN EN 1436 Vodorovné dopravní značení - Požadavky na dopravní značení, dále pak v souladu s TP 65 Zásady pro dopravní značení na pozemních komunikacích, TP 66 Zásady pro označování pracovních míst na pozemních komunikacích, s TP 133 Zásady pro vodorovné dopravní značení na pozemních komunikacích a v souladu se zákonem č. 361/2000 Sb., o provozu na pozemních komunikacích a s vyhláškou č. 294/2015 Sb., kterou se provádějí pravidla provozu na pozemních komunikacích.

DZ budou umístěny se spodním okrajem značky ve výšce nejméně 0,60 m nad úrovní vozovky, v jednotné výšce v rámci pracovního místa. DZ budou upevněny na podpěrných sloupcích, které budou opatřeny červenými a bílými pruhy z retroreflexní fólie nejméně třídy R1, šířka pruhů 0,10 - 0,20 m; celková délka barevné úpravy min. 0,45 m. Sloupky budou osazeny do podkladních desek. Veškerá nosná zařízení budou provedena v souladu s TP 66.

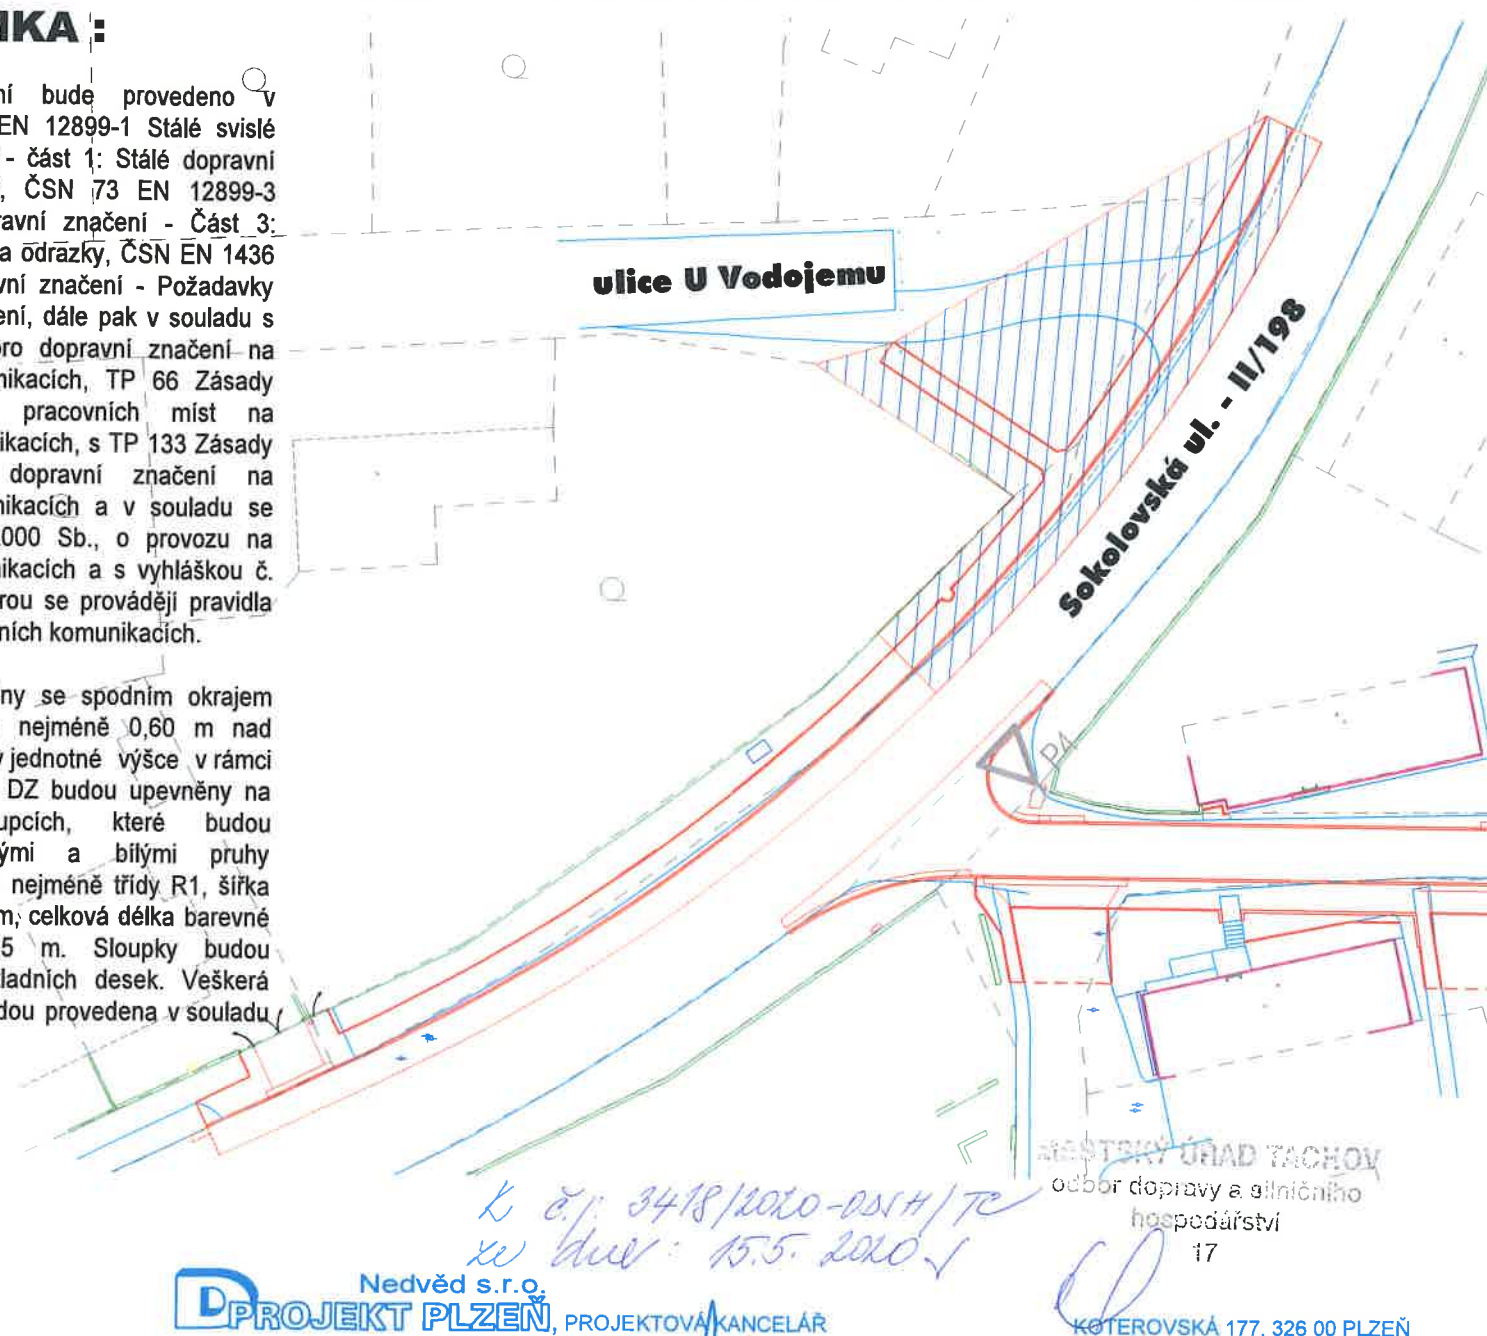

Nedvěd s.r.o.
PROJEKT PLZEŇ, PROJEKTOVÁ KANCELÁŘ

VED.PROJEKTU  Ing. Václav LACYK		ODP.PROJEKTANT  Ing. Karel NEDVĚD	PROJEKTANT  Věra PEJŘIMOVSKÁ	RAZÍTKO  Nedvěd s.r.o. PROJEKT PLZEŇ 326 00 PLZEŇ, Koterovská 177 tel.: 377 483 321-9 IČO 26388791, DIČ CZ26388791	
KRAJ:	PLZEŇSKÝ	OBEC. ÚŘAD:	TACHOV		
OBJEDNATEL:	MĚSTO TACHOV				
TACHOV, JEDNOSTRANNÉ CHODNÍKY PRO PĚŠÍ V ULICÍCH OKRUŽNÍ A SOKOLOVSKÁ					
C.6. SO 151 DIO					
SITUACE SCHÉMA - ETAPA 4				SOUBOR	Situace151_DIO.dwg
				DATUM	02/2019
				STUPEŇ	PDPS
				ZMĚNA Č.	
				MĚŘÍTKO	PŘÍLOHA / PARÉ
				1 : 500	D.6.6.