


Celkové výměry ploch stavby:

místní komunikace: povrch živičný 797,8+povrch ZD 32,5 = 830,3m²
sjezdy: povrch živičný 66,8+povrch ZD 75,0 = 141,8m²
plochy pro parkování: povrch ZD 85,5 = 85,5m²
plochy chodníkové: povrch ZD 26,7 = 26,7m²
plochy za obrubou: povrch kámen 52,0 = 52,0m²
plochy pochozí ostatní: kamenivo nebo živičný recyklát 9,6 = 9,6m²
plochy oprav okrajů silnice: povrch živičný 18,1 = 18,1m²
celkem 1164,0m²

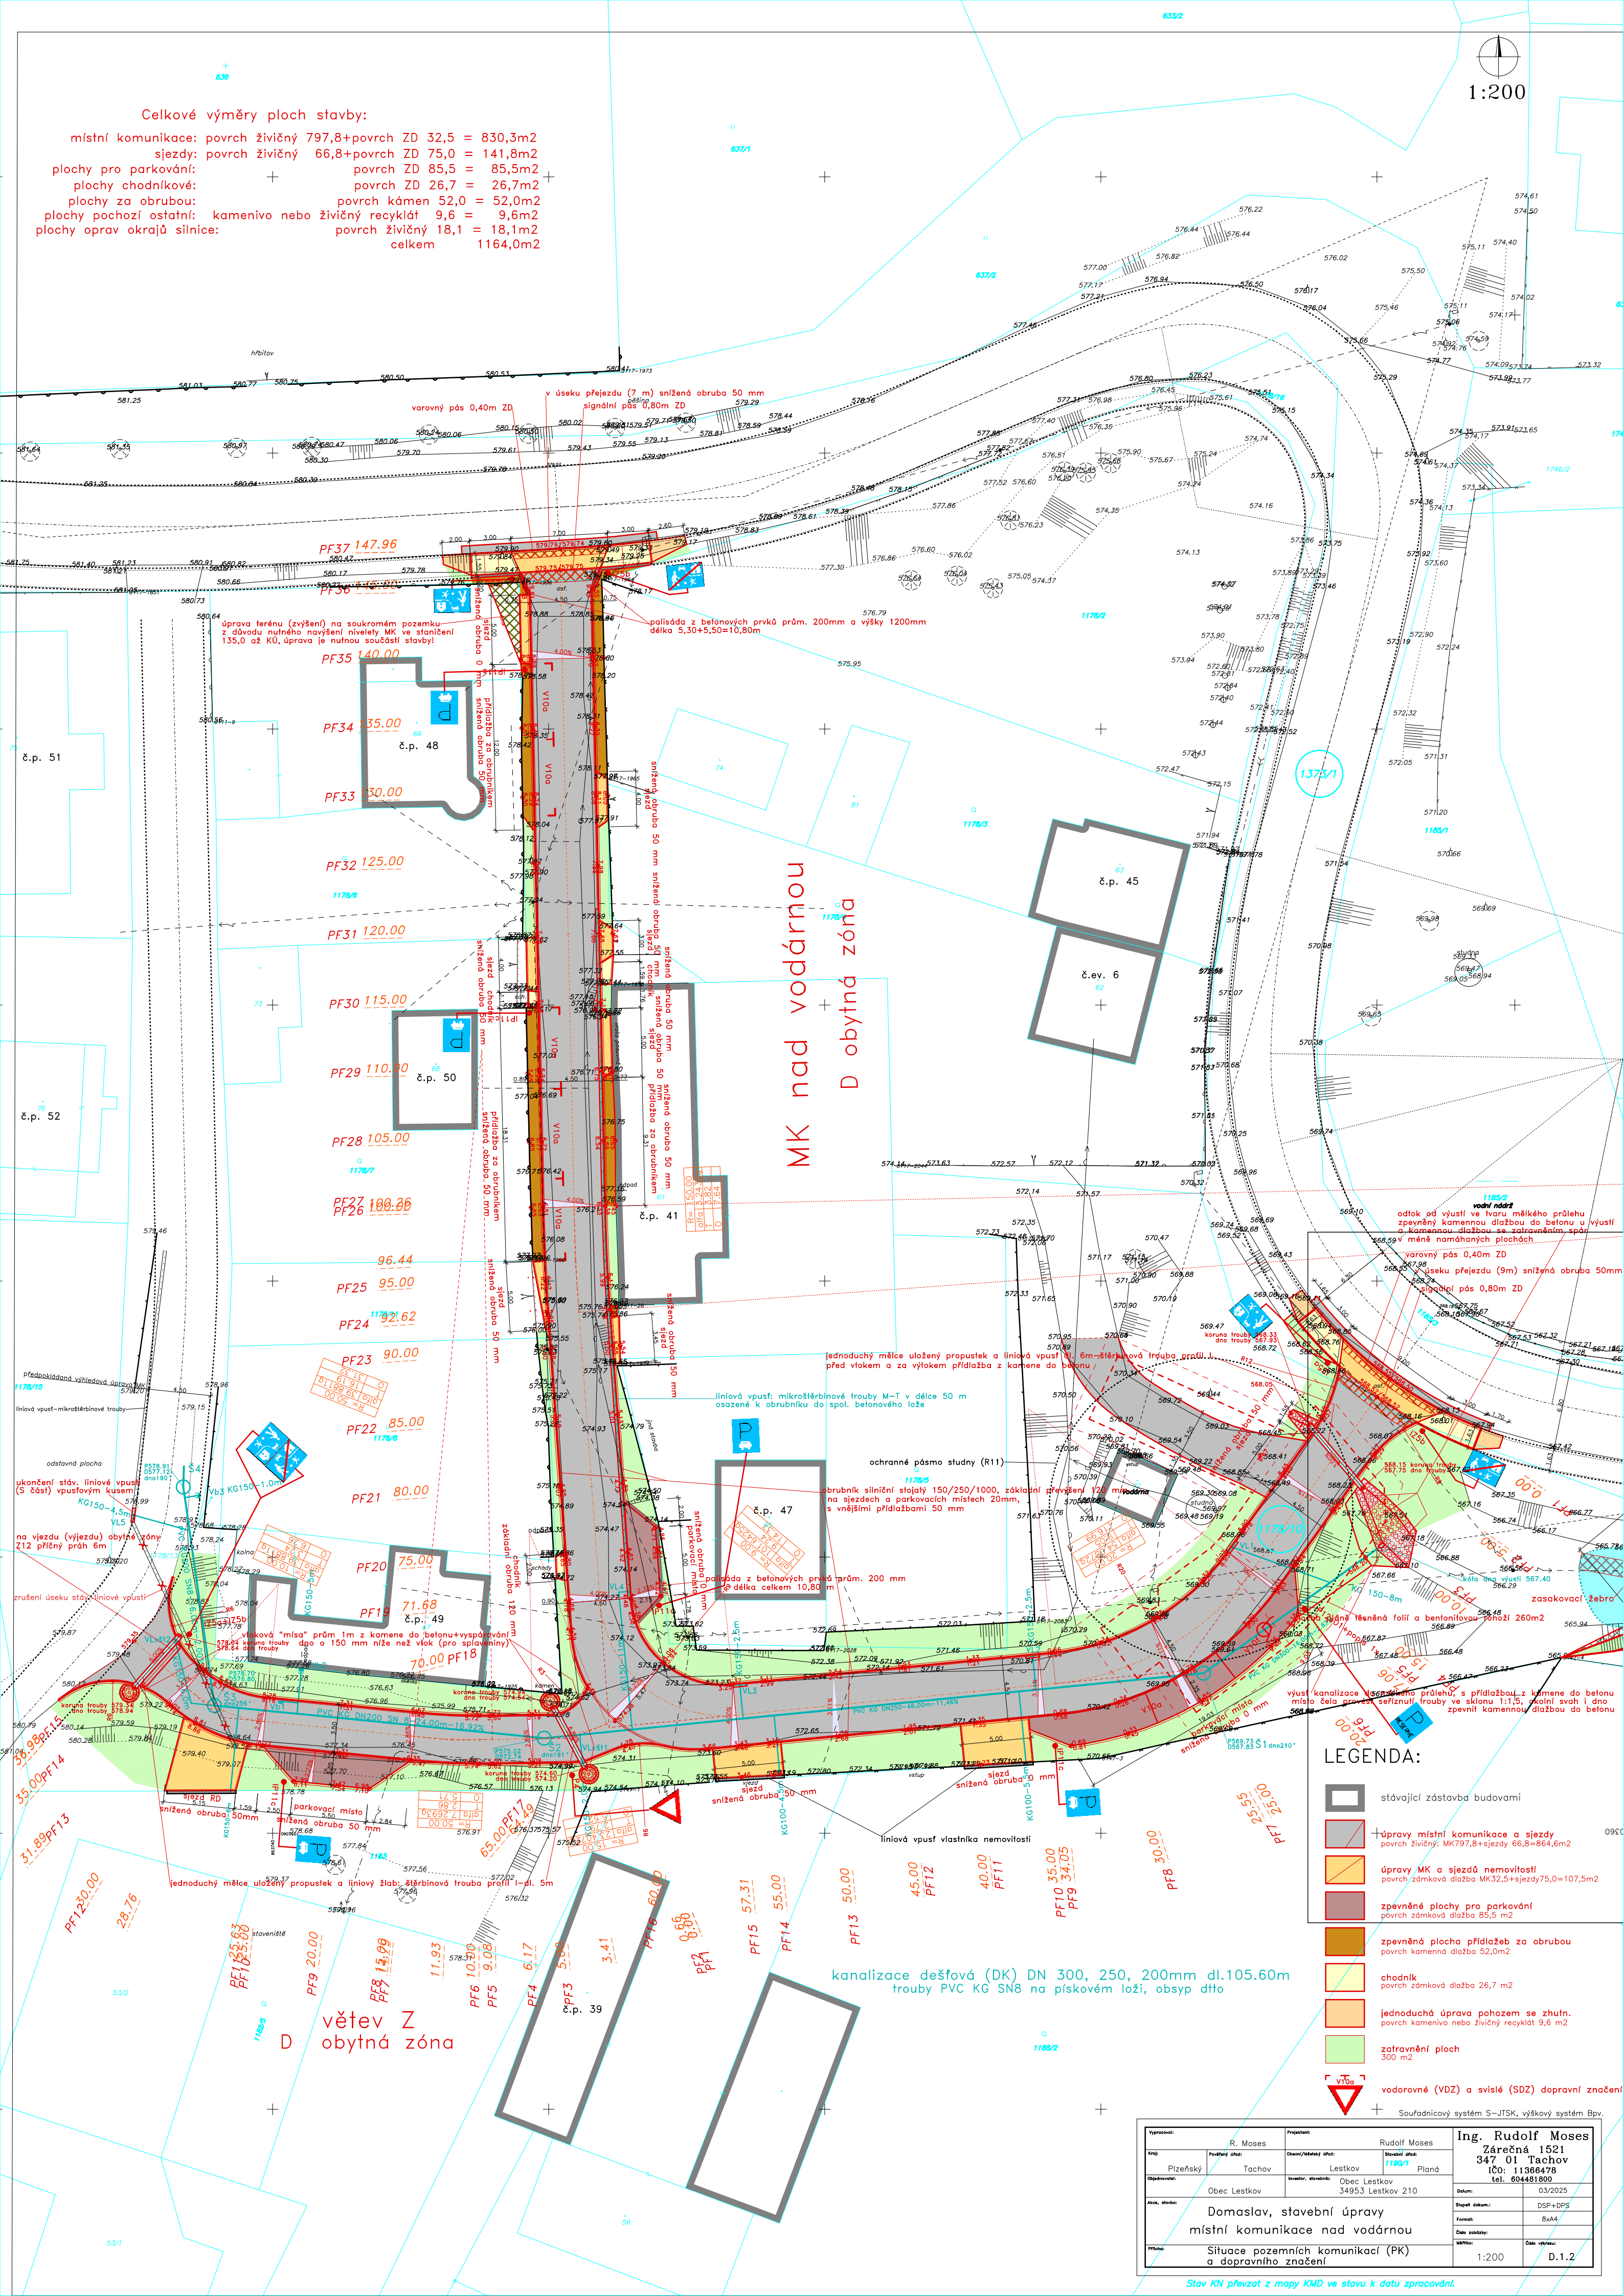

LEGENDA:

- stávající zástavba budovami
- úpravy místní komunikace a sjezdy
povrch živičný: MK797,8+sjezdy 66,8=864,6m²
- úpravy MK a sjezdů nemovitostí
povrch zámková dlažba MK32,5+sjezdy75,0=107,5m²
- zpevněné plochy pro parkování
povrch zámková dlažba 85,5 m²
- zpevněná plocha přídlažeb za obrubou
povrch kamenná dlažba 52,0m²
- chodník
povrch zámková dlažba 26,7 m²
- jednoduchá úprava pozemku se žlutou
povrch kamenivo nebo živičný recyklát 9,6 m²
- zatrávňovací plocha
300 m²
- vodovodné (VDZ) a vlivské (SDZ) dopravní značení
- Souřadnicový systém S-JTSK, výškový systém Bpv.

Výpracoval:		Projektant:		Ing. Rudolf Moses	
R. Moses		Rudolf Moses		Zárečník 1521	
Kraj: Plzeňský		Obec/Město: Lestkov		347 01 Tachov	
Podle: Tachov		Investor: Obec Lestkov		IČO: 11368478	
Obec: Lestkov		Obec Lestkov		Tel. 604481800	
Adresa: Obec Lestkov		34953 Lestkov 210		Datum: 03/2025	
Domaslov, stavební úpravy		místní komunikace nad vodárnou		Stupeň detailu: DSP+DPS	
Situace pozemních komunikací (PK)		a dopravního značení		Formát: A4	
Měřítko: 1:200		D.1.2		Číslo listu: 1	

Stav KN převzat z mapy KMD ve stavu k datu zpracování.