

 **9 min – 6,3 km**



MIŠTEŠTĚN UHLÍK VACHOV
odbor dopravy a silničního
hospodářství
17

LEGENDA

NÁVRH - KANAL. VÝTLAK ČSOV LOM - BÍLETÍN - VILÉMOV - ČOV TACHOV
 NÁVRH - TLAK. KANAL. SÍŤ VILÉMOV
 NÁVRH - ELEKTROPŘÍPOJKA K ČSOV

B.2.3.x

KLAD SITUACÍ 1:500

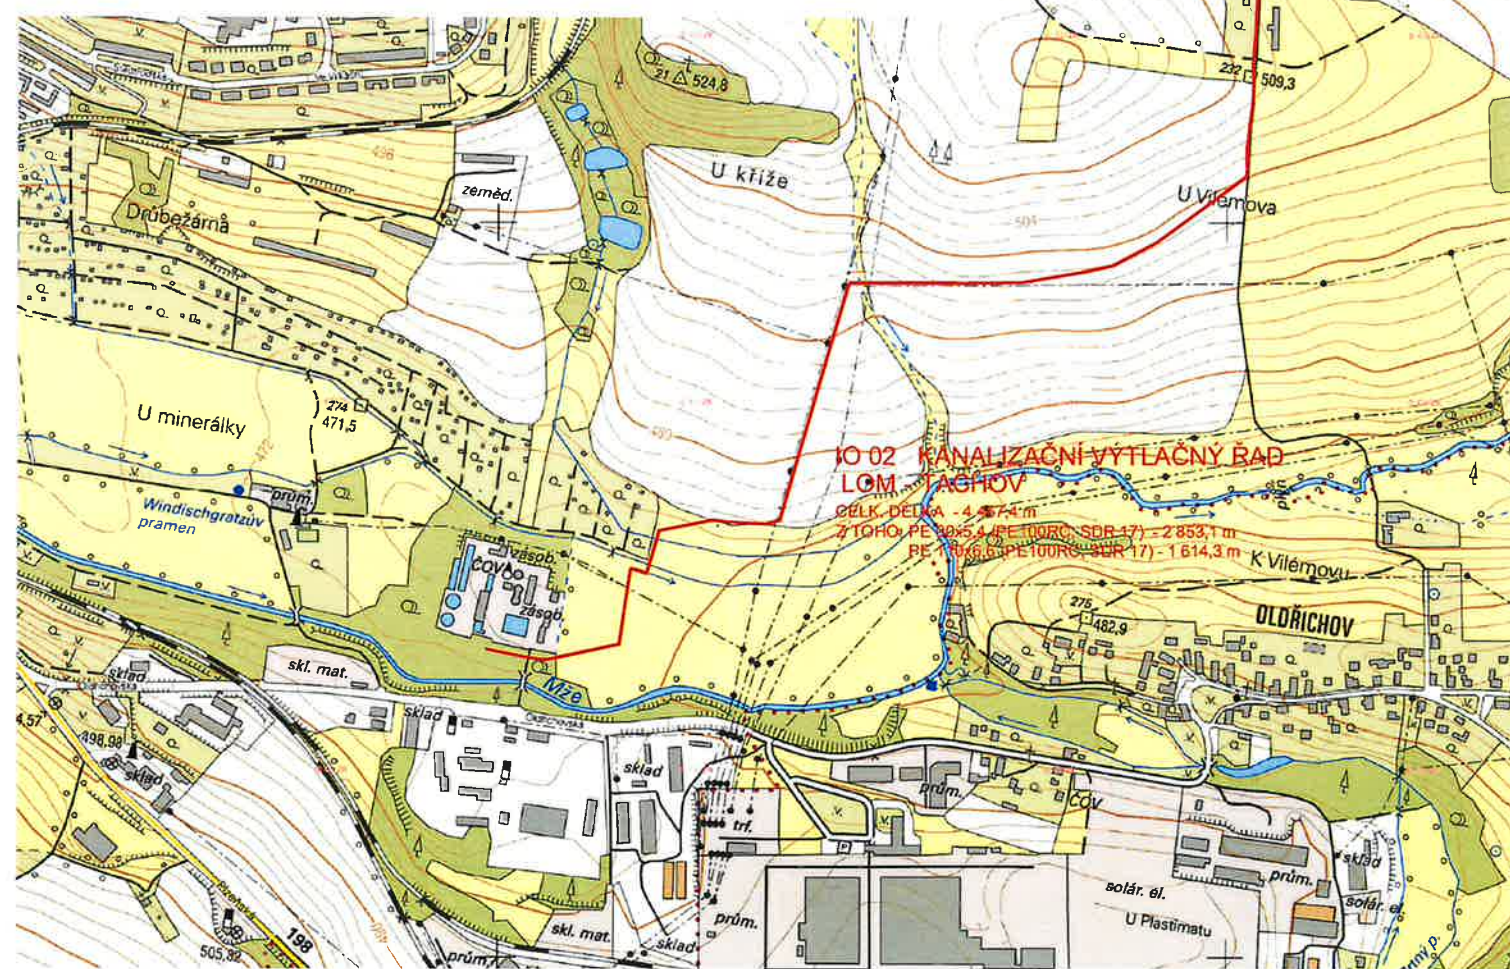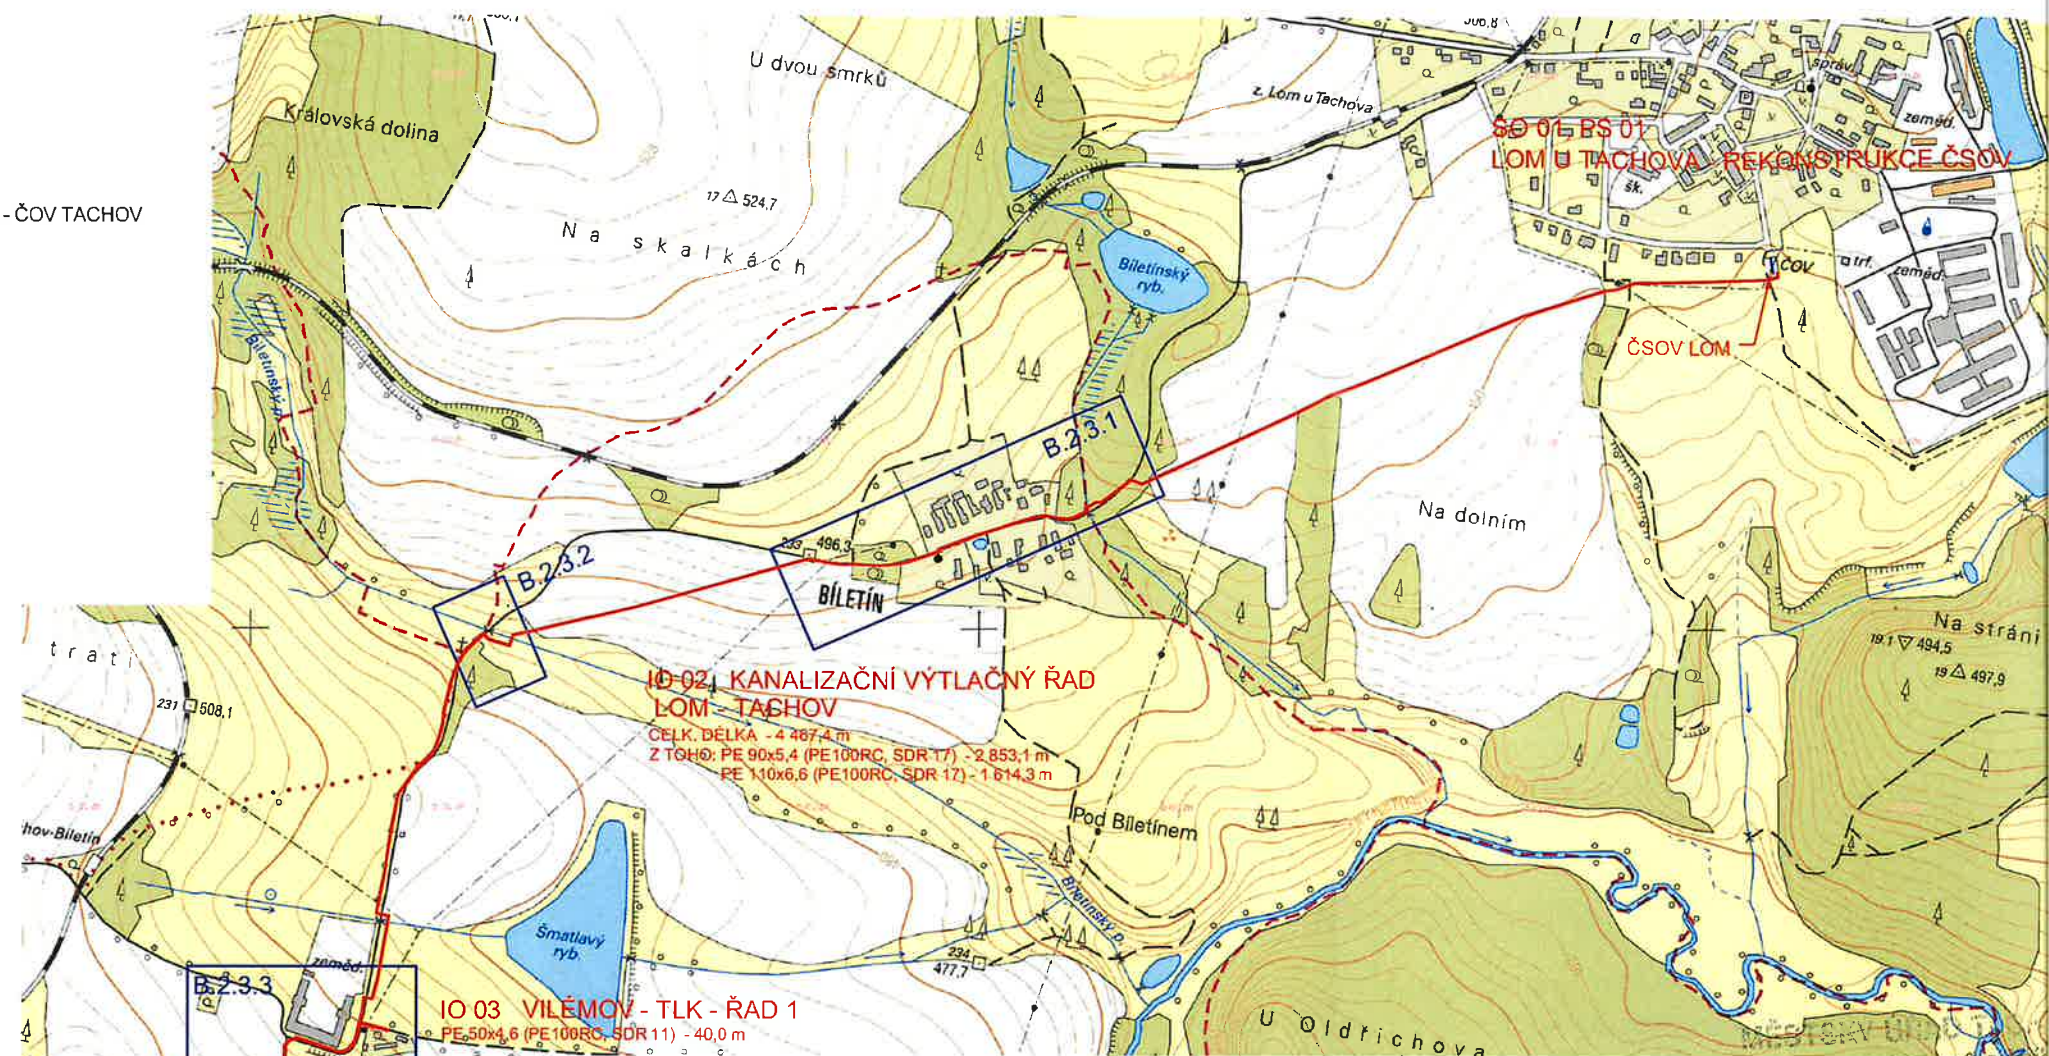

Kčj: 1947/2020-0041/12
 re dne: 19 03 2026



VÝŠK. SYSTÉM: Bpv

SOUŘADNICOVÝ SYSTÉM: S-JTSK

INDEX ZMĚNY	POPIS ZMĚNY	DATUM	PROVEDL	PODPIS



Pražská 87/14
 301 00 Plzeň
 +420 377 201 630
<http://www.vhp.cz>
vhp@vhp.cz

INVESTOR: VODOHOSPODÁŘSKÉ SDRUŽENÍ OBCÍ ZÁPADNÍCH ČECH

ZPRACOVAL: Ing. Hála
 PROJEKTANT: Ing. Hála
 HLAVNÍ INŽENÝR PROJEKTU: Ing. Hála

LOM U TACHOVA, BÍLETÍN, VILÉMOV -
 ODKANALIZOVÁNÍ NA ČOV TACHOV


NÁZEV VÝKRESU:

DIO - PŘEHLEDNÁ SITUACE

ČÍSLO ZAKÁZKY: 2113
 DATUM: 05/2022
 POČET LISTŮ: 2 A4
 MĚŘÍTKO: 1:10 000
 STUPEŇ: DÚR+DSP

ČÍSLO VÝKRESU:

B.2.2

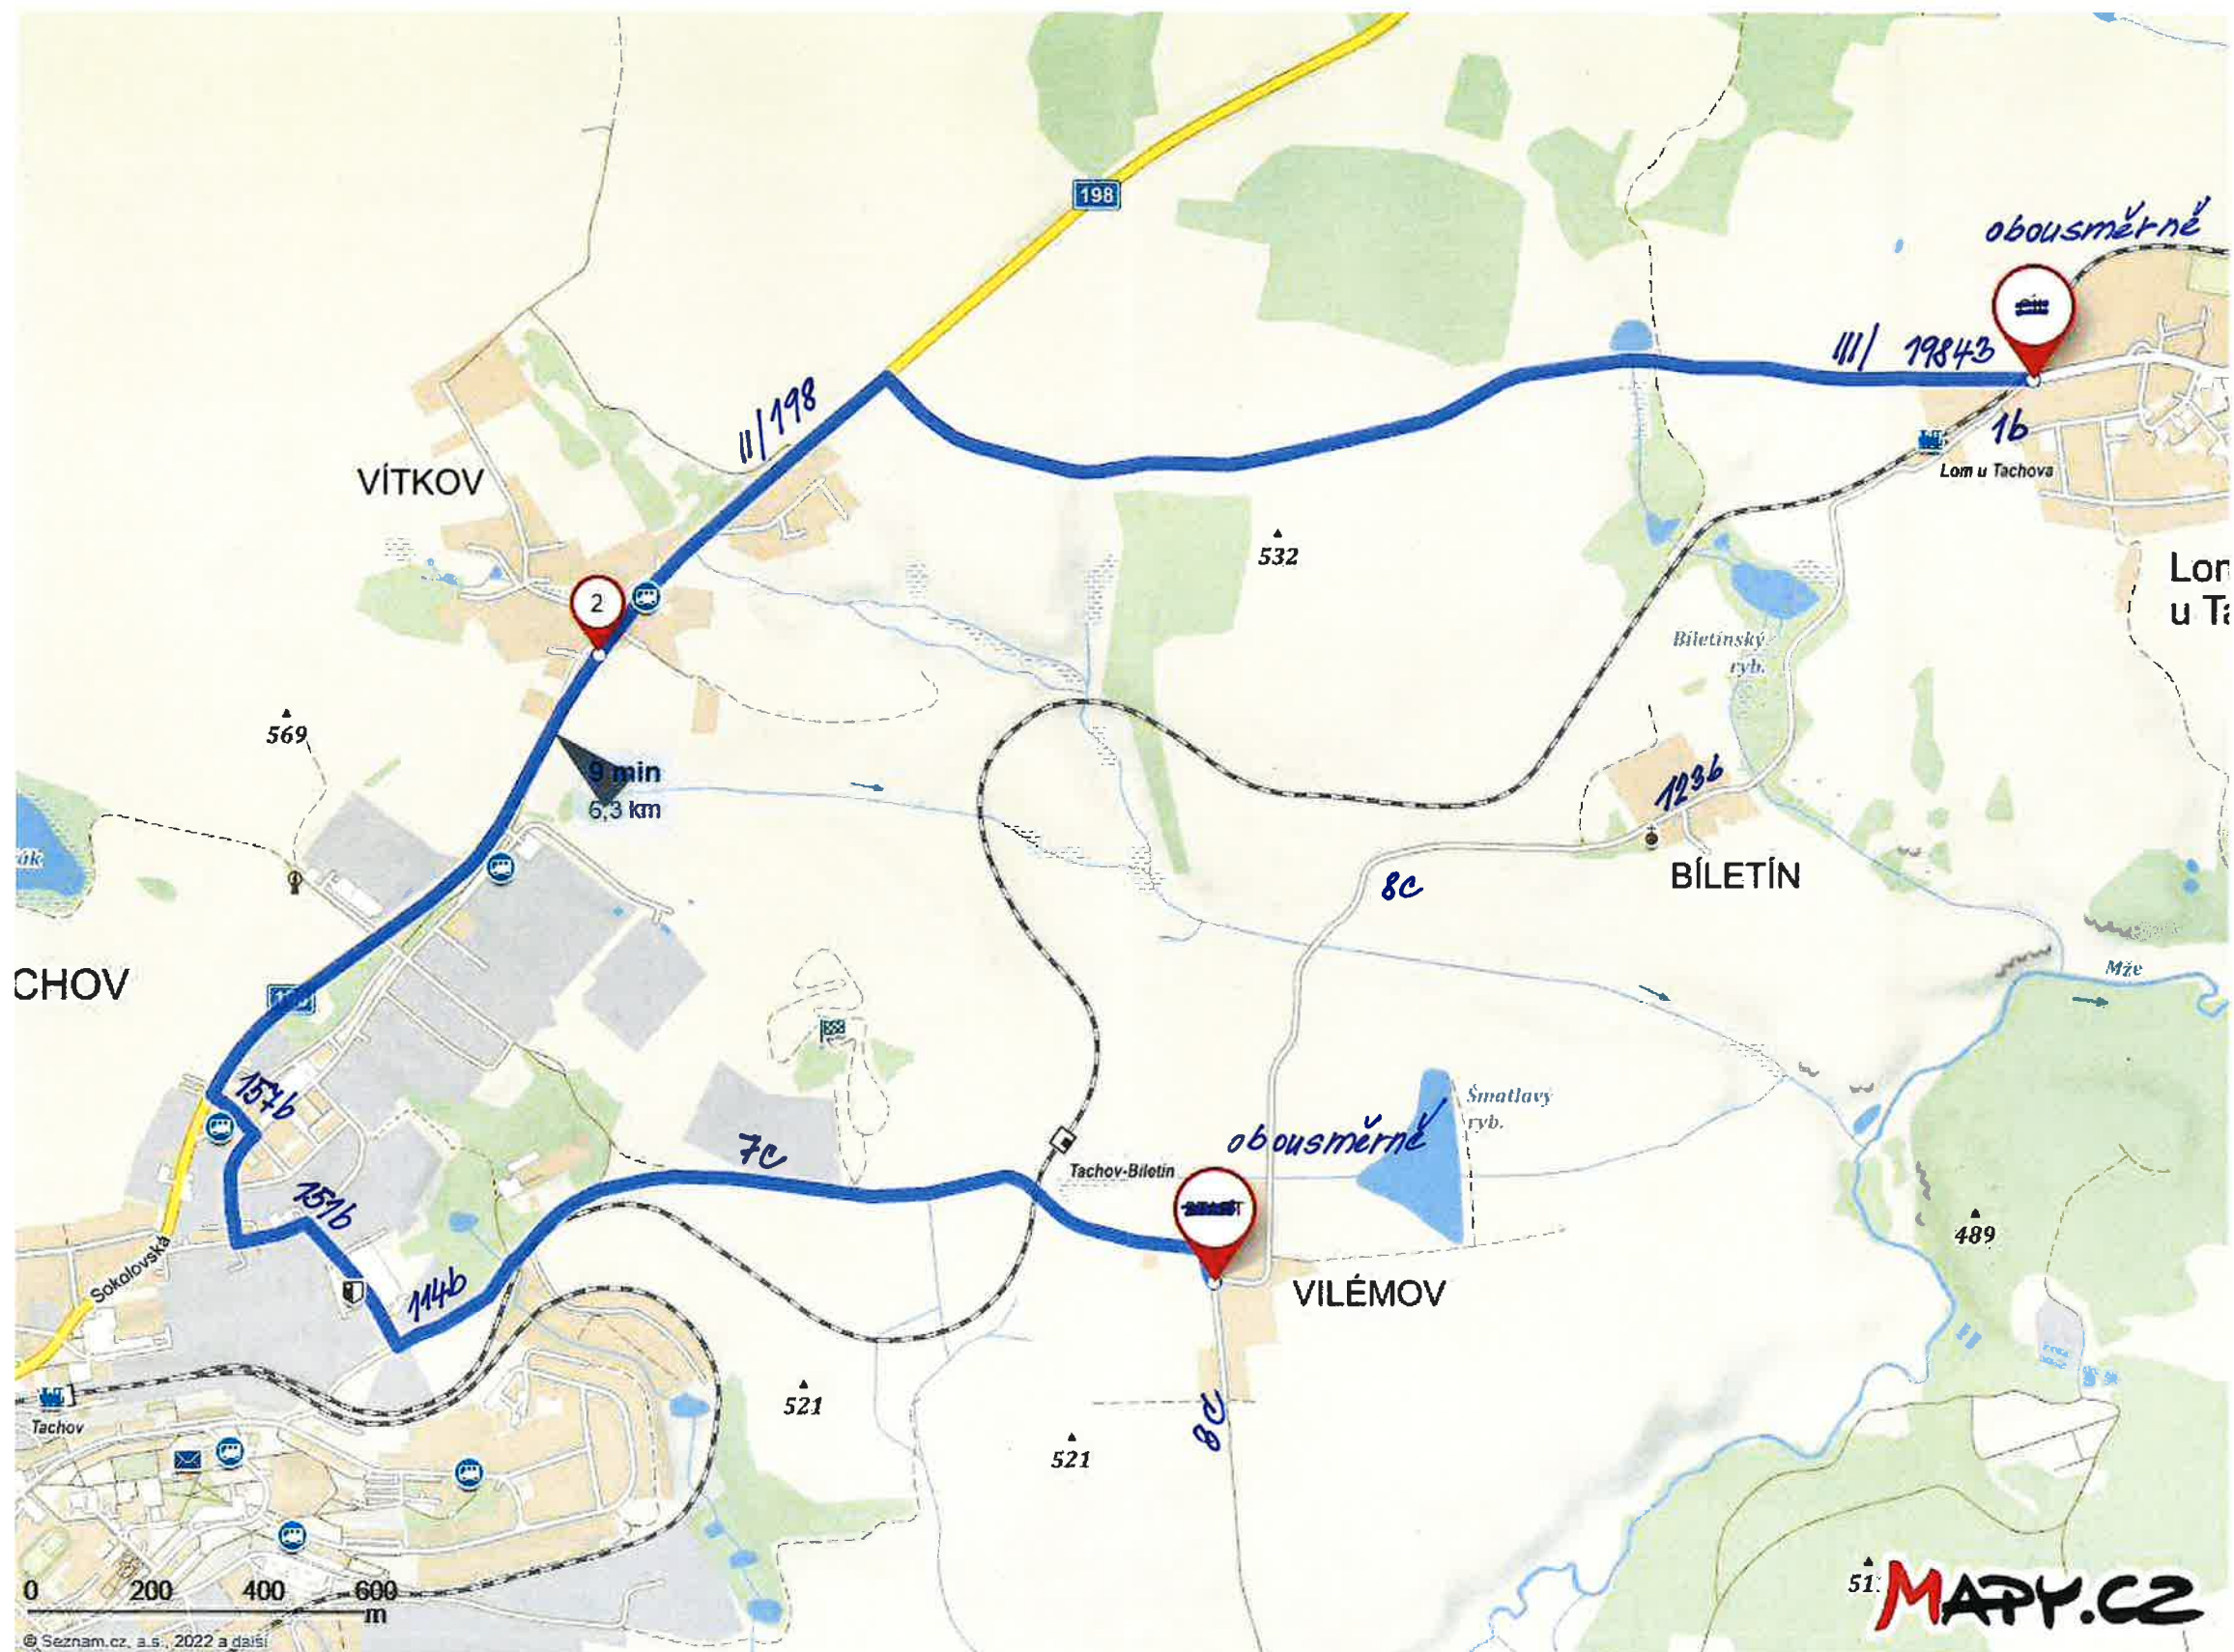

 **9 min – 6,3 km**




Start
49°48'14.629"N, 12°40'3.171"E

K č.j. 1944/2016-02/14/17
ze dne 19-03-2026

MĚSTSKÝ ÚŘAD TACHOV
odbor dopravy a silničního
hospodářství
17


DETAIL "A" - ZÚŽENÍ VOZOVKY NA JEDEN JÍZDNÍ PRUH - ÚPRAVA
PŘEDNOSTI DOPRAVNÍMI ZNAČKAMI

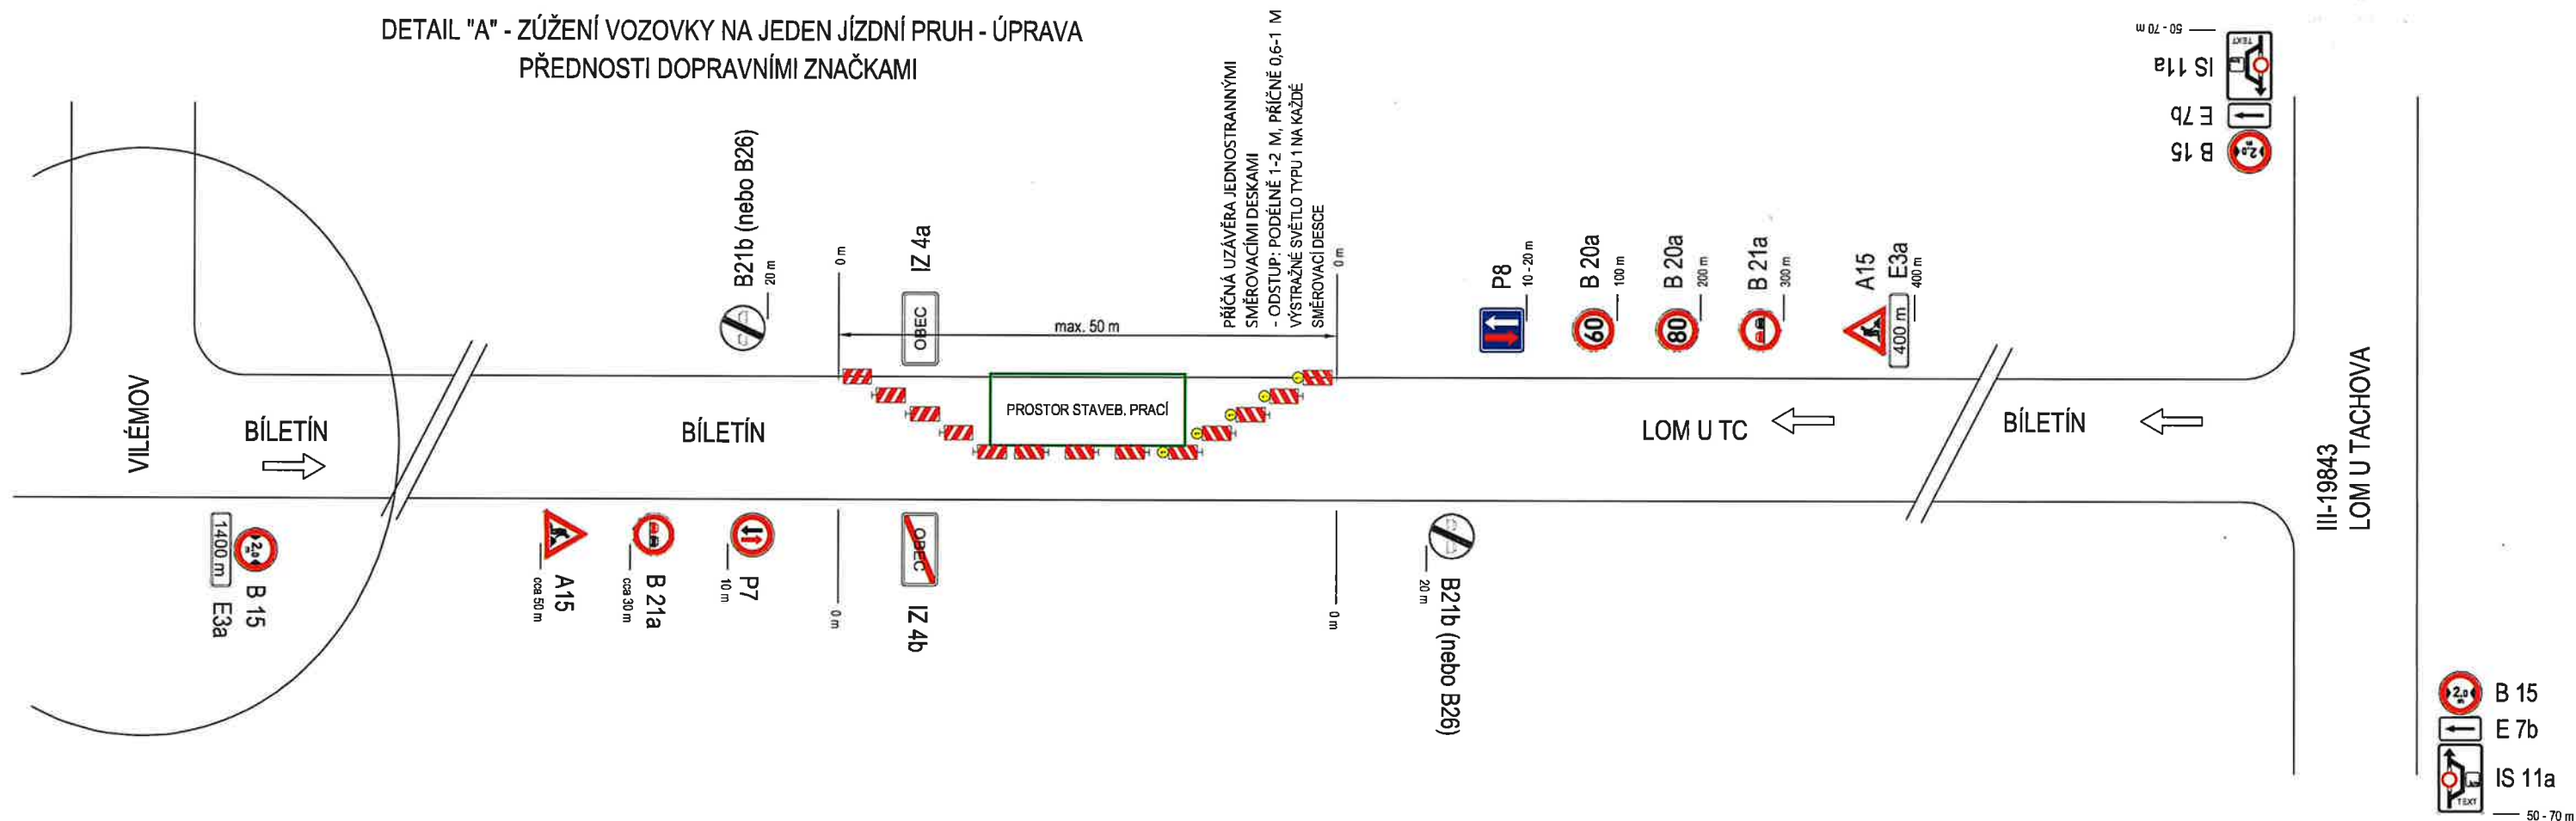

Kč.j: 1944/2026-ONH/TC
Ke dne: 19-03-2026

MĚSTSKÝ ÚŘAD TACHOV
odbor dopravy a silničního
hospodářství

DETAIL "B" - KOMUNIKACE S MALÝM PROVOZEM V OBCI -
ZÚŽENÍ VOZOVKY NA JEDEN JÍZDNÍ PRUH

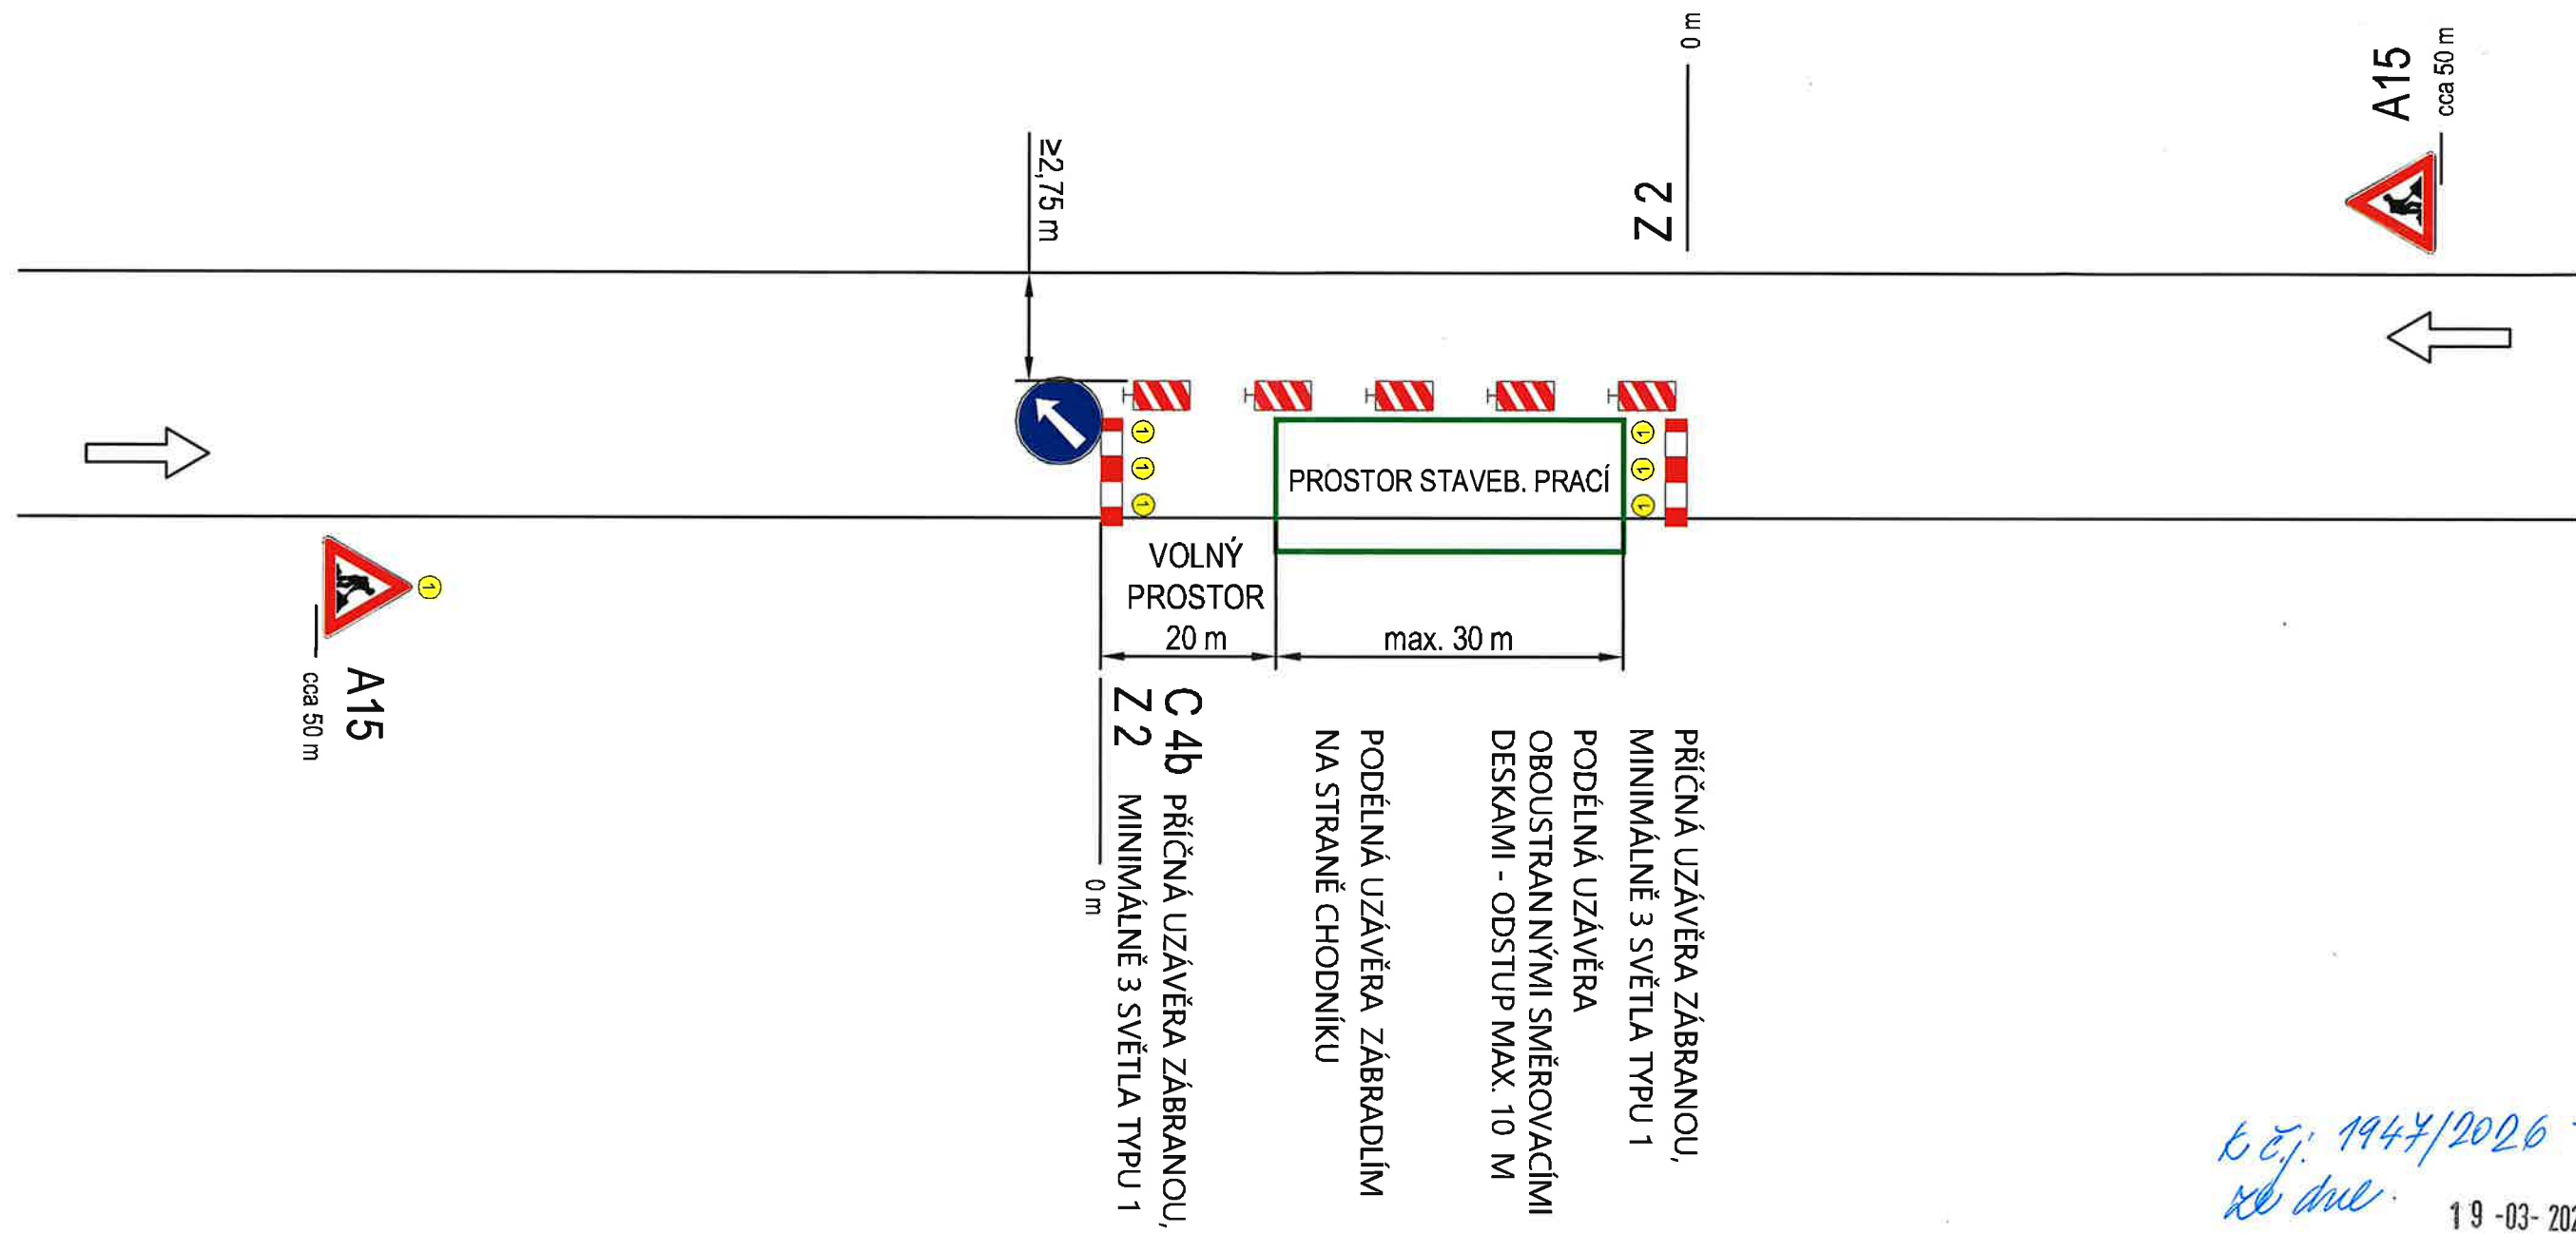


Ex. 1947/2026 - OSSH/TP
re due. 19-03-2026

POZNÁMKA

PŘI DELŠÍCH PRACOVNÍCH MÍSTECH, MUSÍ BÝT PRÁCE
PROVÁDĚNY PO ETAPÁCH O DÉLKÁCH MAXIMÁLNĚ 50 m
DOČASNÉ DOPRAVNÍ ZNAČENÍ MUSÍ BÝT DÁLE UPŘESNĚNO
V REALIZAČNÍ DOKUMENTACI


MESTSKÝ ÚRAD TACHOV
 odbor dopravy a silničního
 hospodářství
 17

DETAIL "D" - ZÚŽENÍ VOZOVKY NA JEDEN JÍZDNÍ PRUH - ÚPRAVA
PŘEDNOSTI DOPRAVNÍMI ZNAČKAMI

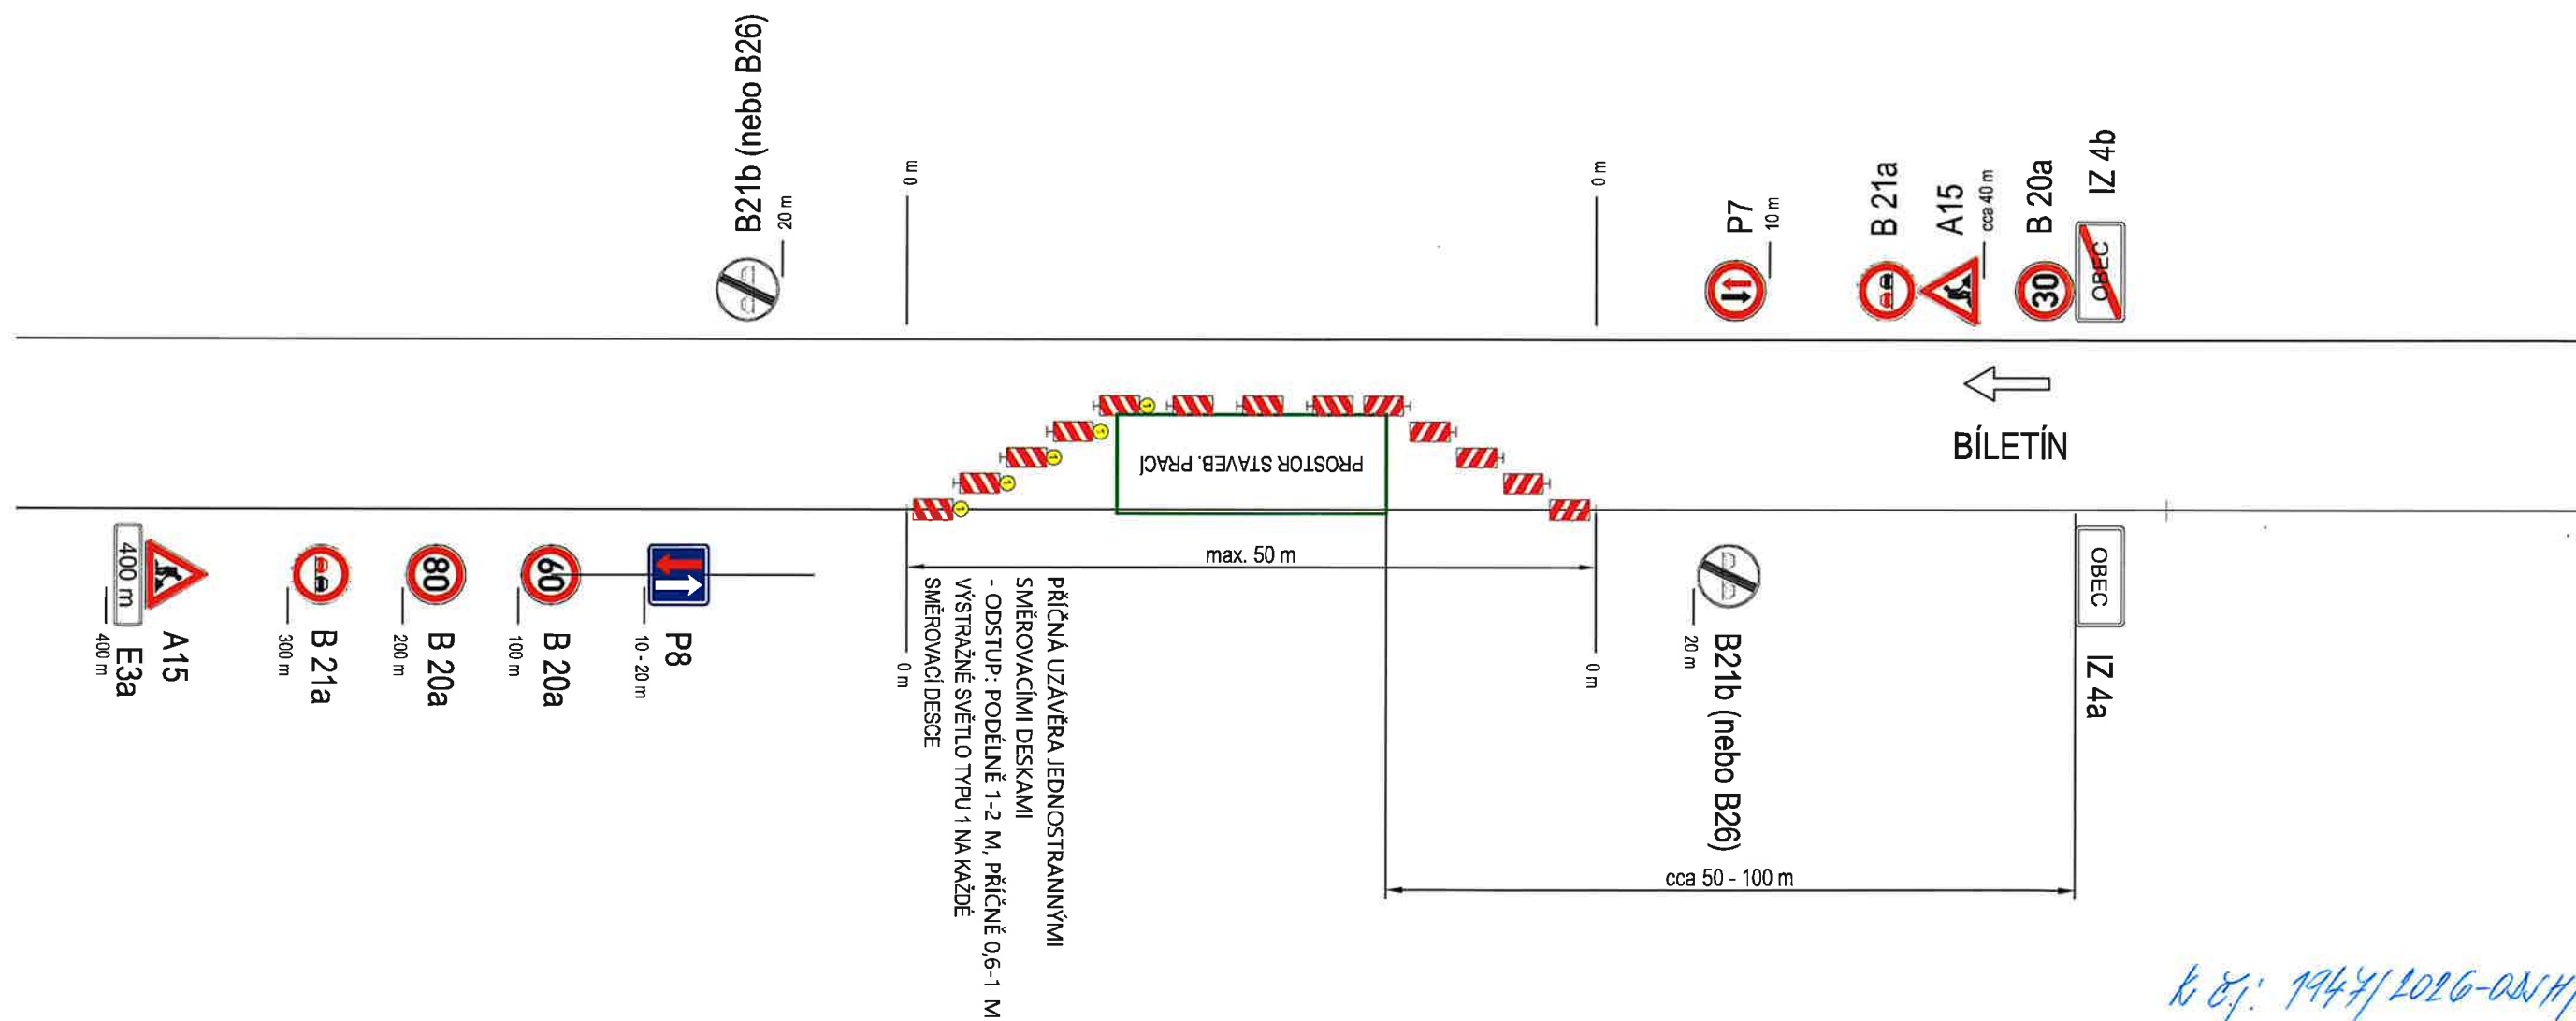


K čj: 1947/2026-02/H/TC
ze dne: 19-03-2026

MĚSTSKÝ ÚŘAD TACHOV
odbor dopravy a silničního
hospodářství

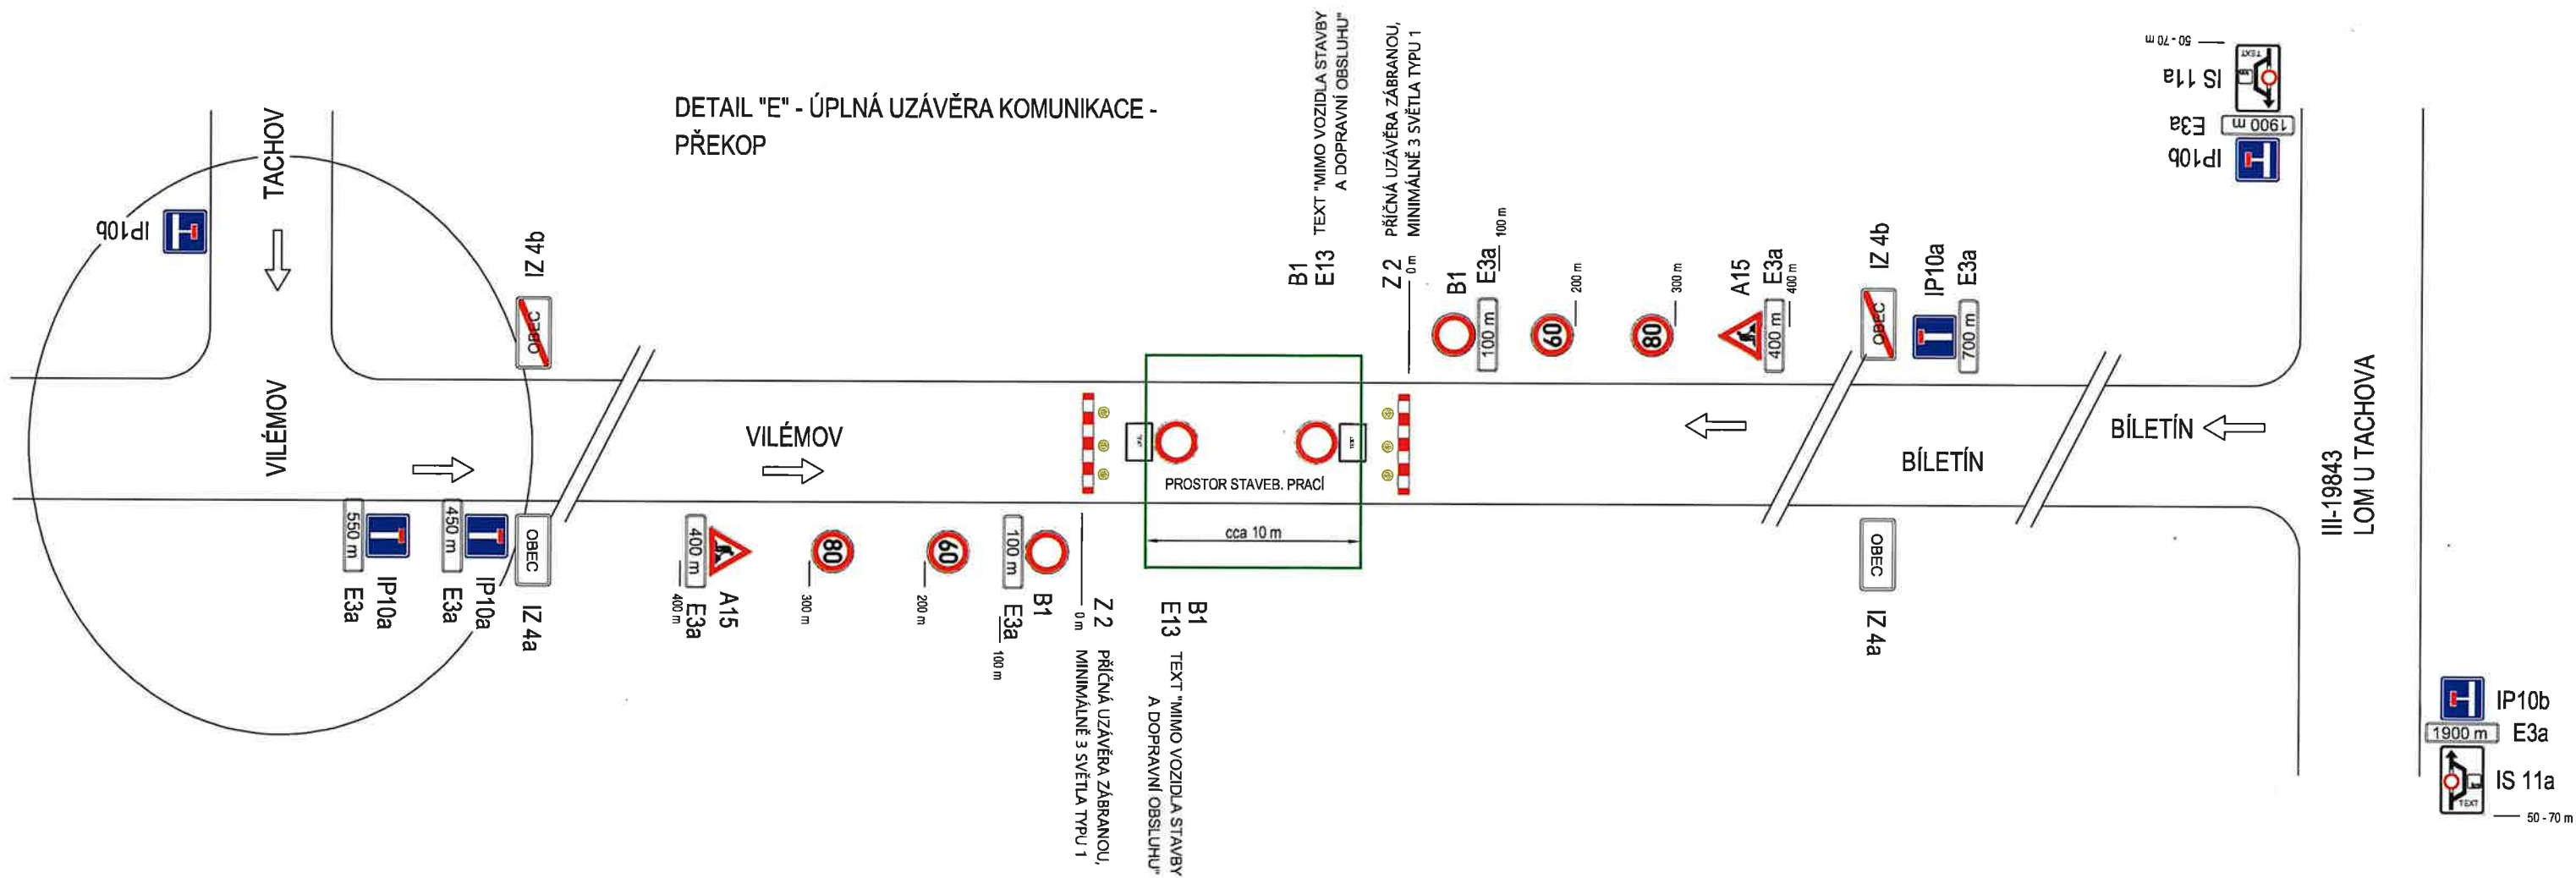


Kč.j. 1944/2026 - OS/H/TV
 19-03-2026

MĚSTSKÝ ÚŘAD TACHOV
 odbor dopravy a silničního
 hospodářství

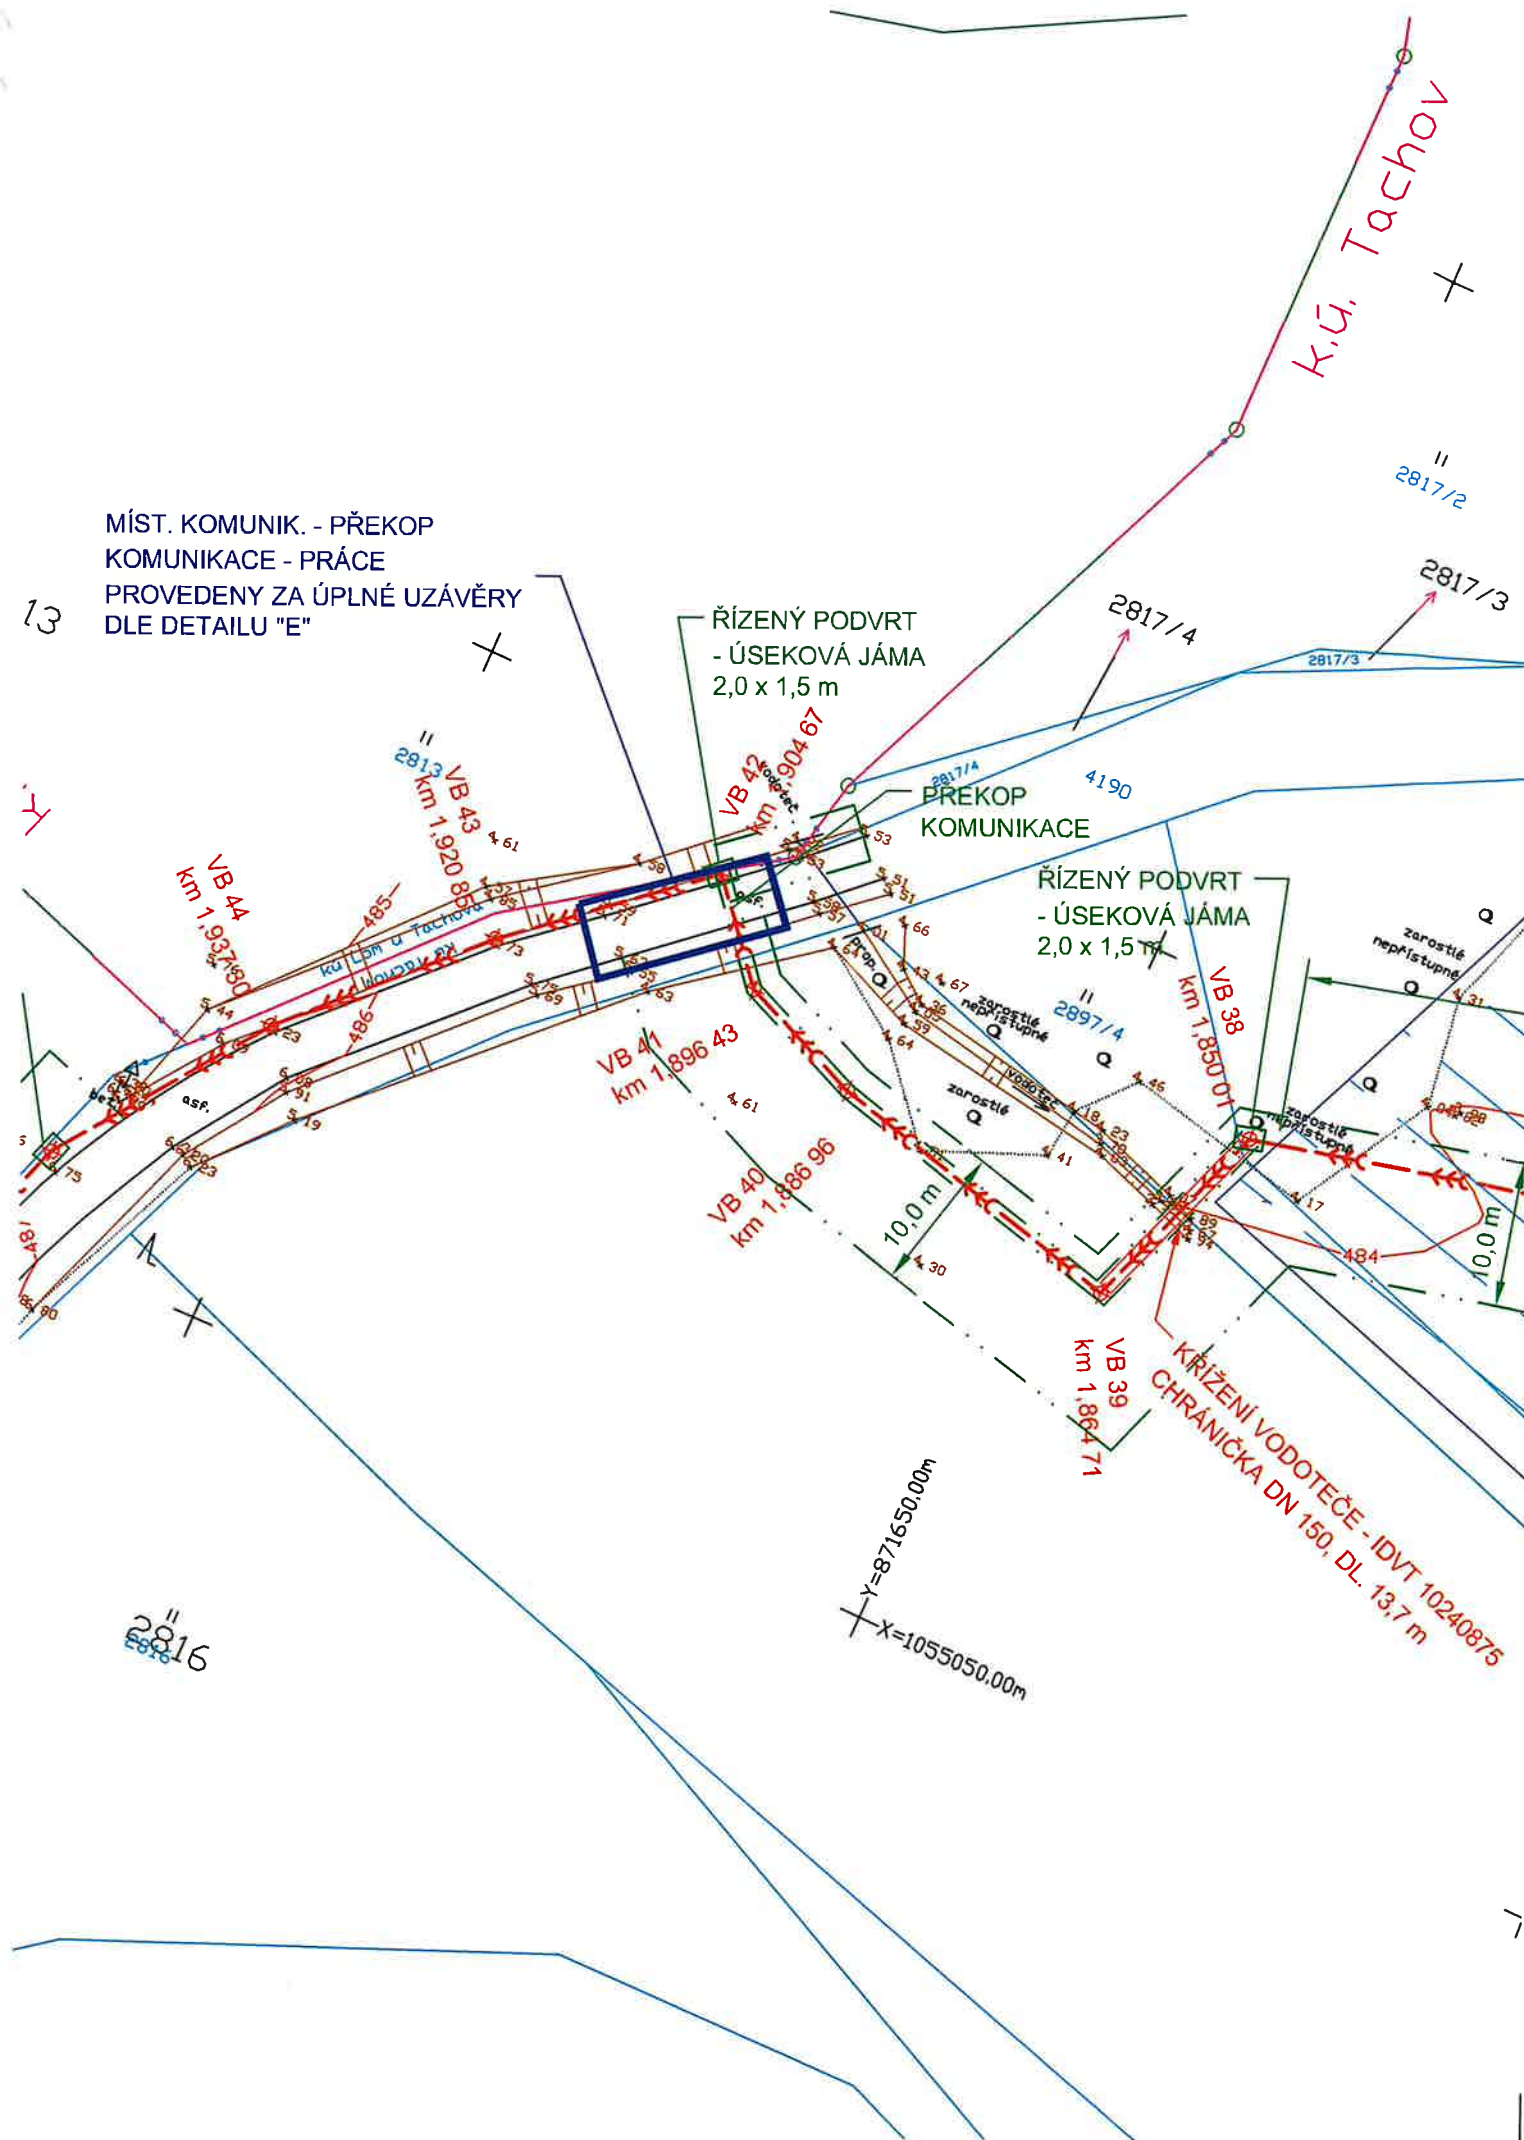

LEGENDA - SOUČASNÝ STAV

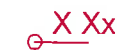

STÁVAJÍCÍ DOPRAVNÍ ZNAČENÍ

LEGENDA - NÁVRH




KANALIZAČNÍ VÝTLAK LOM - TACHOV

KANALIZACE TLAKOVÁ - SPLAŠKOVÁ

PŘÍPOJKA KANALIZAČNÍ TLAKOVÁ - SPLAŠKOVÁ - ORIENTAČNĚ



POV - PŘEDPOKLÁDANÝ ROZSAH PRAC. PRUHU

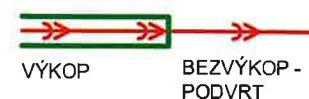

KANALIZACE TLAKOVÁ - SPLAŠKOVÁ



ÚPLNÁ UZÁVĚRA MÍSTNÍ KOMUNIKACE DLE DETAILU "C", "E"



BEZVÝKOP. TECHNOLOGIE - LOKÁLNÍ VÝKOPOVÉ JÁMY - UZÁVĚRA JEDNOHO JÍZDNÍHO PRUHU DLE DETAILŮ "A", "B", "D"

DÍL 2

DÍL 1

DÍL 3

MĚSTSKÝ ÚŘAD TACHOV 18.03-2026

odbor dopravy a silničního hospodářství 17



VÝŠK. SYSTÉM: Bpv

SOUŘADNICOVÝ SYSTÉM: S-JTSK

INDEX ZMĚNY	POPIS ZMĚNY	DATUM	PROVEDL	PODPIS



Vodohospodářský podnik a.s.

Pražská 87/14
301 00 Plzeň
+420 377 201 630
http://www.vhp.cz
vhp@vhp.cz

INVESTOR: VODOHOSPODÁŘSKÉ SDRUŽENÍ OBCÍ ZÁPADNÍCH ČECH

ZPRACOVAL: Ing. Hála
PROJEKTANT: Ing. Hála
HLAVNÍ INŽENÝR PROJEKTU: Ing. Hála

AKCE:

LOM U TACHOVA, BÍLETÍN, VILÉMOV -
ODKANALIZOVÁNÍ NA ČOV TACHOV

ČÍSLO ZAKÁZKY: 2113
DATUM: 05/2022
POČET LISTŮ: 2 A4
MĚŘÍTKO: 1:500
STUPEŇ: DÚR+DSP

NÁZEV VÝKRESU:

DIO - SITUACE STAVBY - DÍL 2

ČÍSLO VÝKRESU:

B.2.3.2

