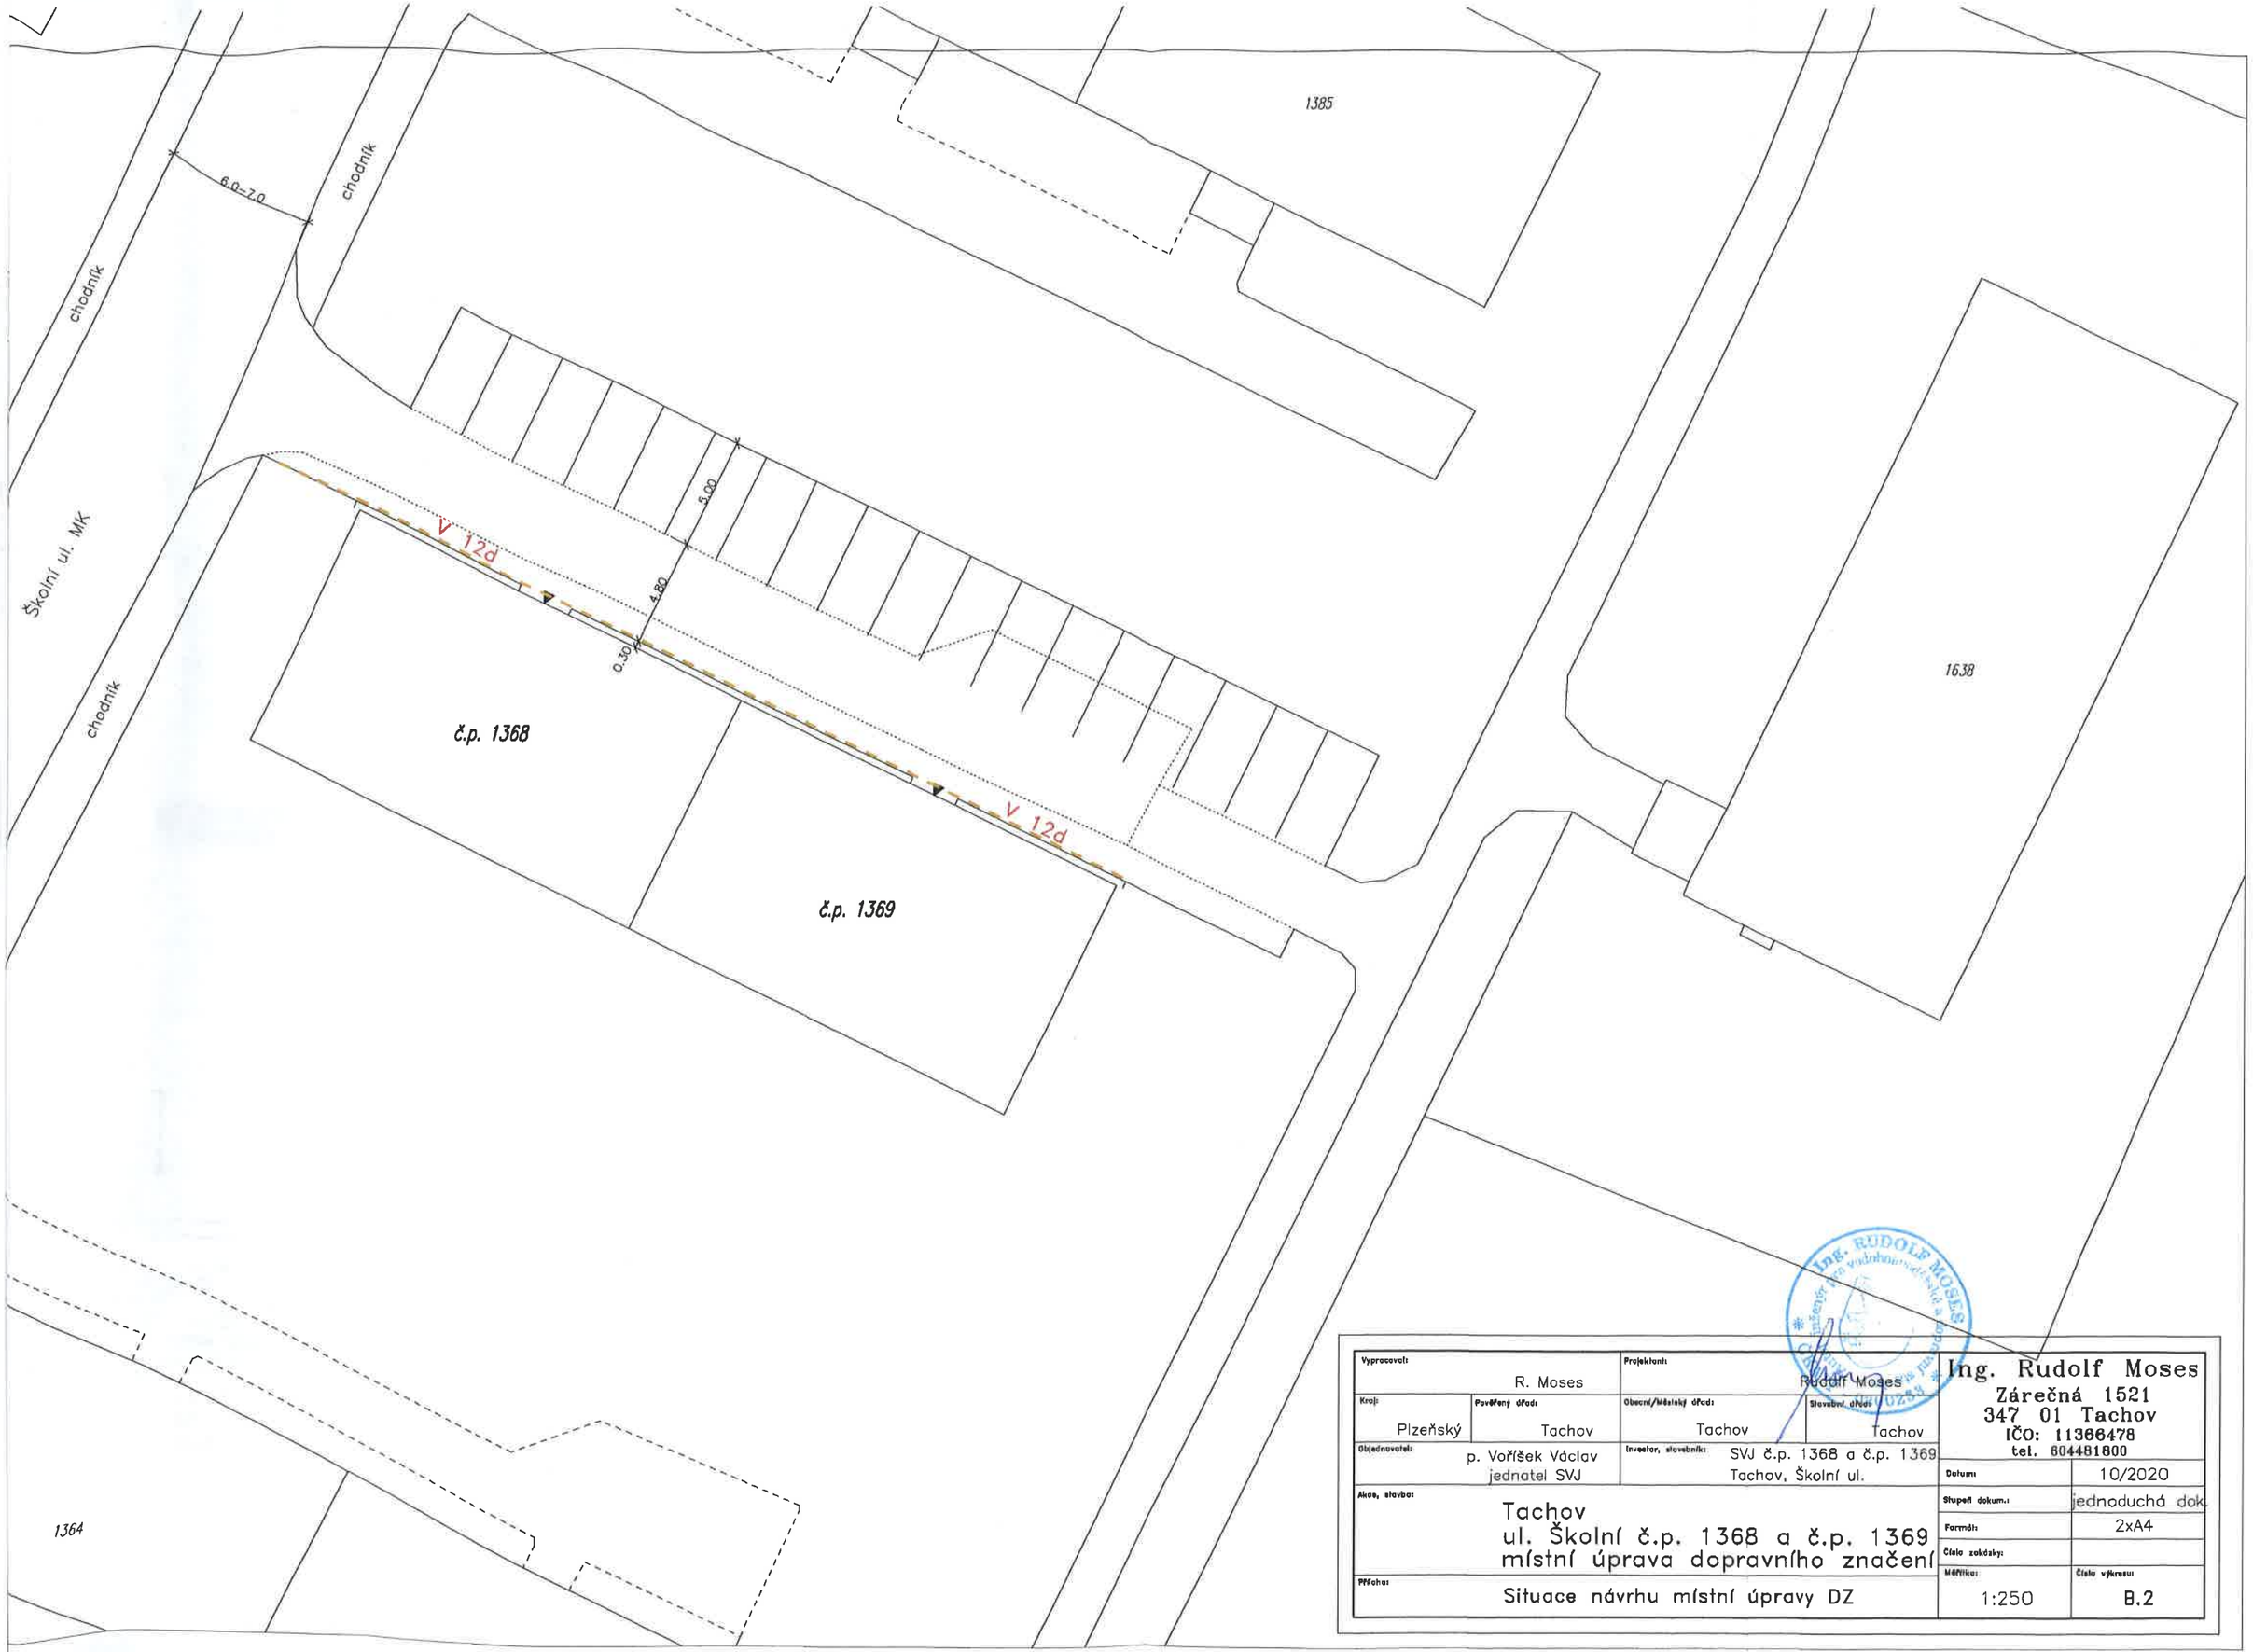


Vypracoval: R. Moses		Projektant: Rudolf Moses		Ing. Rudolf Moses Zárečná 1521 347 01 Tachov IČO: 11366478 tel. 604481800
Kraj: Plzeňský	Pověřený úřad: Tachov	Obecní/Městský úřad: Tachov	Stavební úřad: Tachov	
Objednavatel: p. Voříšek Václav jednatel SVJ		Investor, stavebník: SVJ č.p. 1368 a č.p. 1369 Tachov, Školní ul.		Datum: 10/2020
Akce, stavba: Tachov ul. Školní č.p. 1368 a č.p. 1369 místní úprava dopravního značení				Stupeň dokum.: jednoduchá dok.
				Formát: 2xA4
				Číslo zakázky:
Příloha: Situace návrhu místní úpravy DZ				Měřítko: 1:250
				Číslo výkresu: B.2