


měřítko 1:10 000

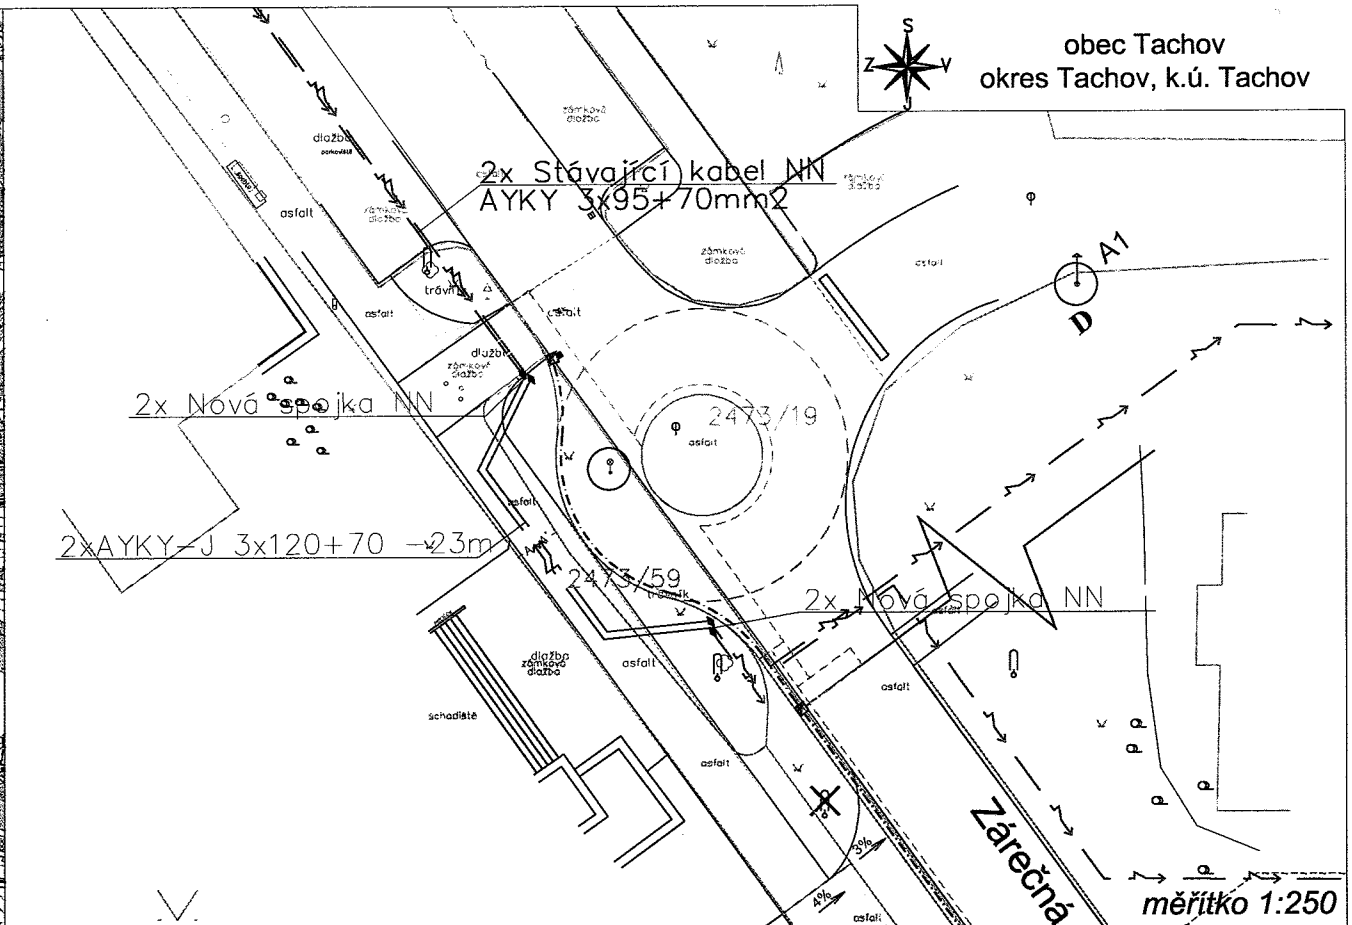

Řezy kabelovou trasou



Jednopolové schéma zapojení


Legenda:

- podzemní kabel AYKY-J 3x120+70
- stávající kabel NN
- nově oplocení parcel, rozhraní ploch
- ◆ kabelová spojka SSU3L-AL3x120+70
- ▨ dotčené území stavby - 2473/59

Legenda geodet. zaměření:

- hranice pozemků dle KN
- rozhraní ploch
- ploty
- budovy
- jehličnaté stromy
- listnaté stromy
- pilíř

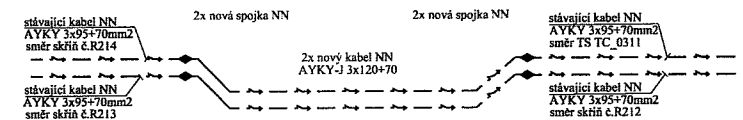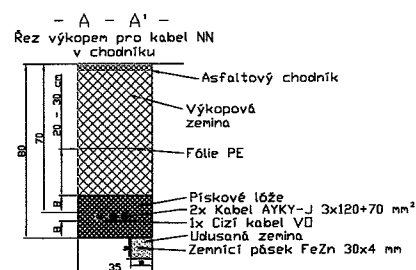

Vypracoval: Ladislav Menci	Akce: Tachov, Zářečná, č.k2473/19, kNN č. stavby: EP-12-0002440	Číslo výkresu: C.4
Přezkoumal: Pavel Neměček		
Schválil: Ing. Petr Průšek		
 GA Energo technik, s.r.o. Orlík, Na Sítině AB Píseň-Třemošná, 330 11 tel. +420 373 303 111	Investor: ČEZ Distribuce, a.s. Teplická 874/8 405 02 Děčín IV - Podmokly	Číslo zakázky: 6214620048
	Název dokumentace: Situační výkres montáže vedení NN	Stupeň PD: RDS
		Datum: 07/2014
		Formát: 1 x A3 Měřítko: 1 : 250
		Archivní číslo: GA-6214620048-C4