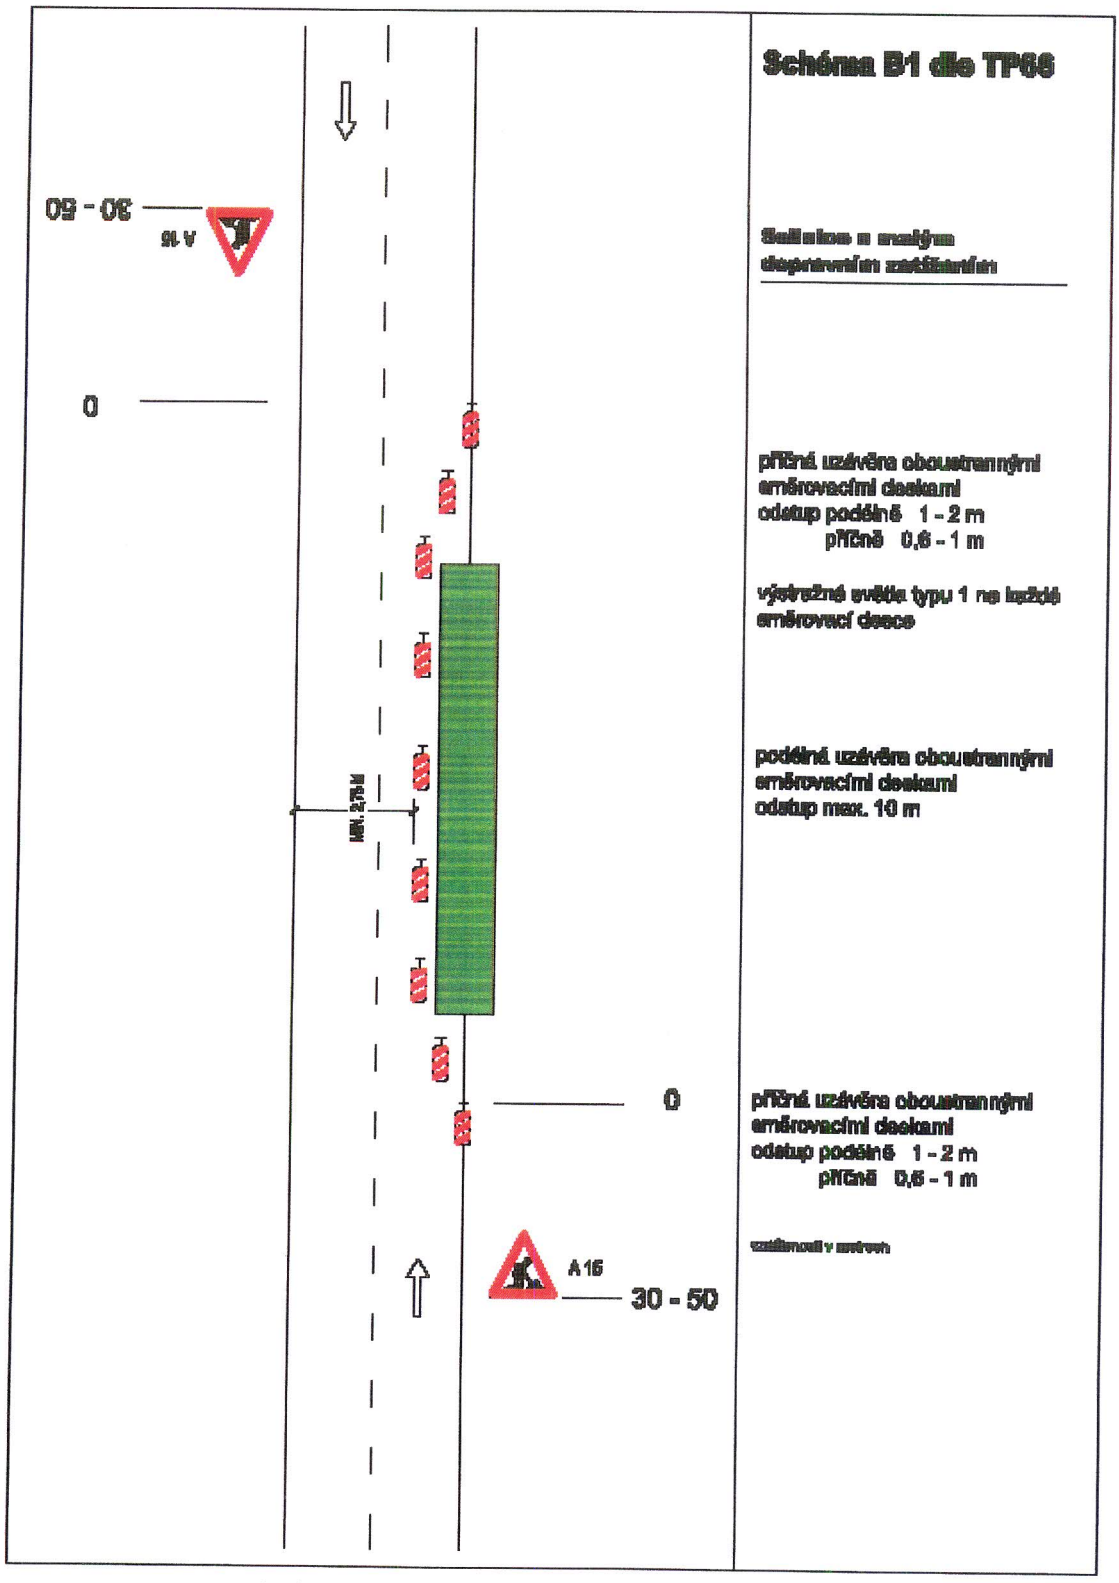


k čj. 11564/2016-ODVH/TC
ze dne 10. 10. 2016

MĚSTSKÝ ÚŘAD TACHOV
odbor dopravy a silničního hospodářství
17

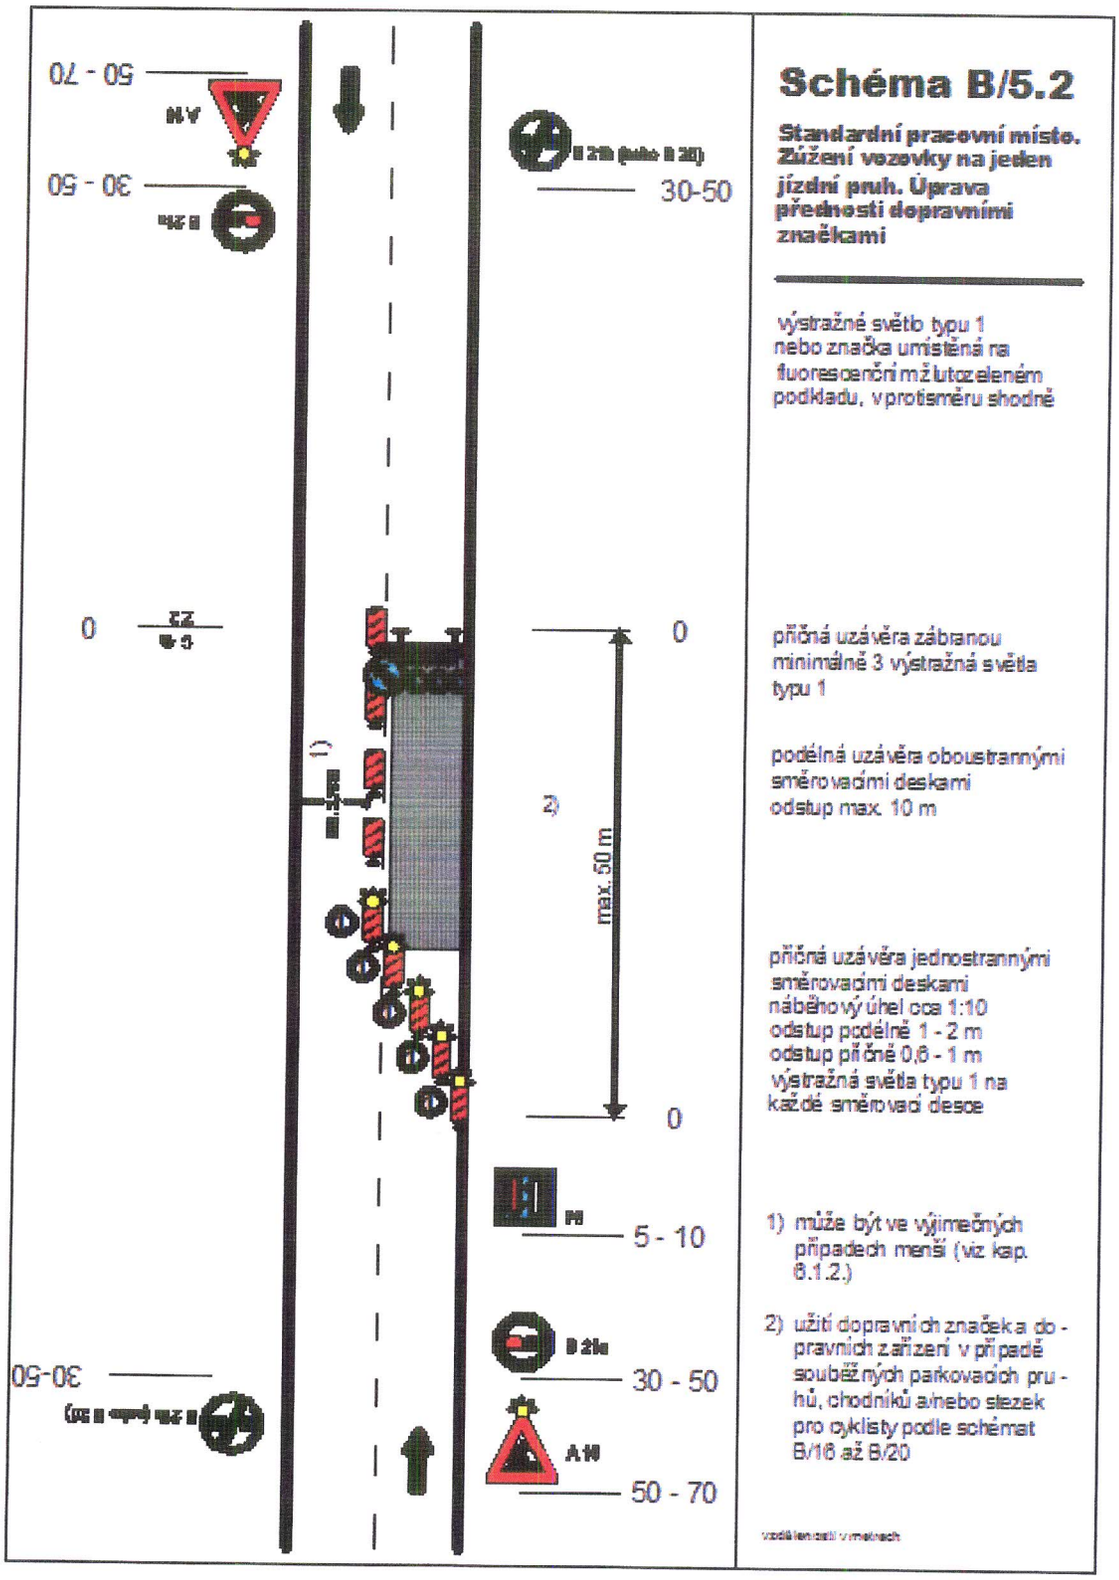


Schéma B/5.2

Standardní pracovní místo. Zúžení vozovky na jeden jízdní pruh. Úprava přednosti dopravními značkami

výstražné světlo typu 1 nebo značka umístěná na fluorescenční žlutozeleném podkladu, v protisměru shodně

příčná uzávěra zábranou minimálně 3 výstražná světla typu 1

podélná uzávěra oboustrannými směrovacími deskami odstup max. 10 m

příčná uzávěra jednostrannými směrovacími deskami náběhový úhel cca 1:10 odstup podélně 1 - 2 m odstup příčně 0,6 - 1 m výstražná světla typu 1 na každé směrovací desce

1) může být ve výjimečných případech menší (viz kap. 6.1.2.)

2) užití dopravních značek a dopravních zařízení v případě souběžných parkovacích pruhů, chodníků a/nebo stezek pro cyklisty podle schémat B/16 až B/20

vzdálenosti v metrech

k č.j. 11564/2016-OSH/JC
ze dne 10. 10. 2016

MĚSTSKÝ ÚŘAD TACHOV
odbor dopravy a silničního hospodářství
17