212/1

26.5.

Městský úřad Tachov

Hornická 1695, 347 01 TACHOV

Odbor dopravy a silničního hospodářství

Váš dopis č.j.:
Ze dne:
Spis. značka:
Naše č.j.: 4266/2017-ODSH/TC

Vyřizuje: Miloslava Kulířová
Telefon: 374 774 252
E-mail: miloslava.kulirova@tachov-mesto.cz

Dle rozdělovníku

Datum: 09.05.2017

VEŘEJNÁ VYHLÁŠKA
OPATŘENÍ OBECNÉ POVAHY

Městský úřad Tachov, odbor dopravy a silničního hospodářství, jako věcně a místně příslušný správní orgán podle § 124 odst. 6 zák. č. 361/2000 Sb., o provozu na pozemních komunikacích a o změnách některých zákonů, ve znění pozdějších předpisů (dále jen „zákon o silničním provozu") na základě návrhu právnické osoby Aldemar Reality s.r.o., IČ 26924684, sídlem T. G. Masaryka 788, 347 01 Tachov (dále jen „navrhovatel"), ze dne 05.05.2017

s t a n o v í

v souladu s § 77 odst. 1 písm. c) zákona o silničním provozu po projednání s dotčeným orgánem Policií ČR, Krajské ředitelství policie Plzeňského kraje, DI Tachov, pod č. j. KRPP-69135-1/Čj-2017-031006 ze dne 02.05.2017, následující přechodnou úpravu provozu na místních komunikacích (dále jen „MK") č. 36d – chodník v ul. T. G. Masaryka a MK č. 25d – ul. Pod Deltou v Tachově za účelem zvláštního užívání pro provádění stavebních prací – realizace 2 ks plynovodních přípojek v rámci akce „Plynofikace areálu Delta":

- Dotčený úsek: **MK č. 36d – chodník v ul. T. G. Masaryka a MK č. 25d – ul. Pod Deltou v Tachově**
- Stanovené dopravní značení a zařízení dle předložené dokumentace DIO pro zajištění stavby „Tachov, plynofikace areálu Delta", zpracované D PROJEKT PLZEŇ Nedvěd s. r. o., Koterovská 177/326 00 Plzeň, IČO 263 88 791, datum vyhotovení 04/2017, které je přílohou tohoto opatření obecné povahy

- Doba platnosti: **31.05.2017 – 09.06.2017.**

Toto stanovení přechodné úpravy provozu na pozemní komunikaci se vydává za následujících podmínek:

1. Přechodná úprava provozu v dotčeném úseku pozemní komunikace bude provedena osazením dopravního značení (DZ) a zařízení v místě, rozsahu a provedení dle

212/2

předložené dokumentace DIO pro zajištění stavby „Tachov, plynofikace areálu Delta“, zpracované D PROJEKT PLZEŇ Nedvěd s. r. o., Koterovská 177/326 00 Plzeň, IČO 263 88 791, datum vyhotovení 04/2017, která byla ověřena v tomto řízení a je nedílnou přílohou tohoto opatření obecné povahy a v souladu s vyjádřením Policie ČR, Krajské ředitelství policie Plzeňského kraje, Dopravní inspektorát Tachov KRPP-69135-1/Čj-2017-031006 ze dne 02.05.2017.

2. Provedení, umístění a osazení dopravního značení (DZ) a veškerého zařízení bude v souladu s TP 66 „Zásady pro přechodné dopravní značení na pozemních komunikacích“, bude splňovat požadavky ČSN EN 12899-1 „Stálé svislé dopravní značení na PK – část 1“, navazující v části SDZ ČSN 01 8020 („Dopravní značky na PK“) a dále bude v souladu s vyhláškou č.294/2015 Sb., kterou se provádějí pravidla o provozu na PK v platném znění, v návaznosti na příslušná ustanovení zák. č. 361/2000 Sb., o provozu na PK a ostatními souvisejícími právními a technickými předpisy. Osazení bude provedeno odbornou organizací.
3. Trvalé dopravní značení, které je v rozporu s přechodným dopravním značením, bude překryto a po ukončení akce uvedeno do původního stavu.
4. Stanovené DZ a zařízení související s označením zvláštního užívání bude instalováno bezprostředně před zahájením prací a po ukončení bude neprodleně odstraněno.
5. Osoby přibrané k zajištění podmínek bezpečnosti silničního provozu budou náležitě poučené a vybavené podle § 79 odst. 1 písm. i) zák. č. 361/2000 Sb., o provozu na pozemních komunikacích platném znění.
6. Bude zajištěna trvalá funkčnost a řádná údržba stanoveného DZ po celou dobu jeho platnosti.

Odůvodnění

Městský úřad Tachov, odbor dopravy a silničního hospodářství stanovil na základě žádosti navrhovatele a po projednání s Policií ČR výše uvedenou přechodnou úpravu provozu z důvodu zajištění bezpečnosti silničního provozu při provádění stavby „Tachov, plynofikace areálu Delta“ v termínu od 31.05.2017 do 09.06.2017.

Poučení

Ve smyslu § 173 odst. 2 zákona č. 500/2004 Sb., správní řád, ve znění pozdějších předpisů, proti opatření obecné povahy nelze podat opravný prostředek. Podle § 174 odst. 2 správního řádu lze soulad opatření obecné povahy posoudit v přezkumném řízení. Usnesení o zahájení přezkumného řízení lze vydat do 3 let od účinnosti opatření obecné povahy.

MĚSTSKÝ ÚŘAD TACHOV
odbor dopravy a silničního
hospodářství
17

Václav Škarda
pověřen vedením odboru
dopravy a silničního hospodářství

212/3

Ve smyslu ust. § 77 odst. 5 zákona o silničním provozu, opatření obecné povahy nabývá účinnosti pátým dnem po dni vyvěšení veřejné vyhlášky.
Vývěsní lhůta začíná den následující po dni vyvěšení. Poslední den této lhůty je dnem doručení. Sejmutí vyhlášky je možno následující pracovní den po posledním dni vývěsní lhůty. Po uplynutí lhůty a vyznačení údajů musí být vyhláška neprodleně vrácena Odboru dopravy a silničního hospodářství Městského úřadu Tachov.

Toto opatření obecné povahy musí být zveřejněno na úřední desce:

- **Městského úřadu Tachov**

a musí být vyvěšeno na dobu nejméně 15-ti dnů (15. den je dnem oznámení)

Vyvěšeno 09 -05- 2017 ..... Sejmuto .....

MĚSTSKÝ ÚŘAD
TACHOV
PSČ 347 01

Příloha
DIO (pro žadatele)

Rozdělovník
Aldemar Reality s.r.o., IČ 26924684, T. G. Masaryka 788, 347 01 Tachov
Město Tachov, majetkoprávní odbor, Hornická 1695, 347 01 Tachov
Policie ČR- Krajské ředitelství policie Plzeňského kraje, DI Tachov, Plánská 2032, 347 01 Tachov - DS

Telefon: 374 774 111
Fax: 374 774 175
www.tachov-mesto.cz

IČ: 00260231
DIČ: CZ00260231

příjmový účet: KB Tachov 2688980287/0100
výdajový účet: KB Tachov 2688970257/0100
e-mail: podatelna@tachov-mesto.cz

212

poloha realizované STL přípojky

DZ Z2 osadit oboustranně.
Provoz pěších trvale zajistit osazením kovové lávky se zábradlím.

Z2

B 1
E 13 "MIMO VOZIDLA STAVBY"

trasa stávajícího STL PE d50

Pod Deltou

T.G.Masaryka

Bělojarská

Jiráskova

UPOZORNĚNÍ :

VÝKOPY V CELÉM ROZSAHU BUDOU LEMOVÁNY ZÁBRANAMI Z2, RESP. ČERVENOBÍLOU PÁSKOU.
PŘECHODY PŘES VÝKOPY BUDOU ZABEZPEČENY LÁVKAMI SE ZÁBRADLÍM.
V ROZSAHU STAVBY BUDE VŽDY ZACHOVÁN PROSTOR PRO PRŮCHOD PĚŠÍCH V ŠÍŘCE MIN. 1,50M!
DOPRAVNÍ OPATŘENÍ BUDE PŘED ZPROVOZNĚNÍM V DOSTATEČNÉM PŘEDSTIHU OZNÁMENO NA ZÁCHRANNOU SLUŽBU, HASIČSKÝ ZÁCHRANNÝ SBOR A POLICII ČR.

POZNÁMKA :

Dopravní značení bude provedeno v souladu s ČSN EN 12899-1 Stálé svislé dopravní značení - část 1: Stálé dopravní značky (10/2008), ČSN 73 EN 12899-3 Stálé svislé dopravní značení - Část 3: Směrové sloupky a odrazky, ČSN EN 1436 Vodorovné dopravní značení - Požadavky na dopravní značení, dále pak v souladu s TP 65 Zásady pro dopravní značení na pozemních komunikacích 2. vydání, TP 66 Zásady pro označování pracovních míst na pozemních komunikacích, 3. vydání, s TP 133 Zásady pro vodorovné dopravní značení na pozemních komunikacích a v souladu se zákonem č. 361/2000 Sb. a s jeho prováděcí vyhláškou č. 294/2015 Sb.

DZ budou umístěny se spodním okrajem značky ve výšce nejméně 0,60 m nad úrovní vozovky, v jednotné výšce v rámci pracovního místa. DZ budou upevněny na podpěrných sloupcích, které budou opatřeny červenými a bílými pruhy z retroreflexní fólie nejméně třídy R1, šířka pruhů 0,10 - 0,20 m, celková délka barevné úpravy min. 0,45 m. Sloupky budou osazeny do podkladních desek. Veškerá nosná zařízení budou provedena v souladu s TP 66 3. vydání.

DŮLEŽITÉ UPOZORNĚNÍ:

Před zahájením zemních prací je bezpodmínečně nutné, aby vybraný dodavatel zajistil přesné vytýčení podzemních sítí od jednotlivých správců. Zemní práce pak v místech křížení s těmito sítěmi je nutno provádět ručně, se zvýšenou opatrností a za odborného dozoru !!

Nedvěd s.r.o.
PROJEKT PLZEŇ, PROJEKTOVÁ KANCELÁŘ
KOTEROVSKÁ 177, 326 00 PLZEŇ

	VED.PROJEKTU	ODP.PROJEKTANT	PROJEKTANT	RAZÍTKO
	Ing. Václav LACYK	Ing. Karel NEDVĚD	Ing. Václav LACYK	
KRAJ:	PLZEŇSKÝ	OBEC. ÚŘAD:	TACHOV	
OBJEDNATEL:	ALDEMAR REALITY s.r.o., T.G.MASARYKA 788, TACHOV			

TACHOV
PLYNOFIKACE AREÁLU DELTA
DOPRAVNĚ INŽENÝRSKÉ OPATŘENÍ


SITUACE DIO - ULICE POD DELTOU

SOUBOR	situace_DIO.dwg
DATUM	04/2017
STUPEŇ	RDS
ZMĚNA Č.	
MĚŘÍTKO	1 : 500
PŘÍLOHA / PARÉ	**DIO 1**

MĚSTSKÝ ÚŘAD TACHOV
odbor dopravy a silničního hospodářství
17

Ž.Č. 1.4266/2017 - ODSH/TC
ze dne 9.5.2017

212

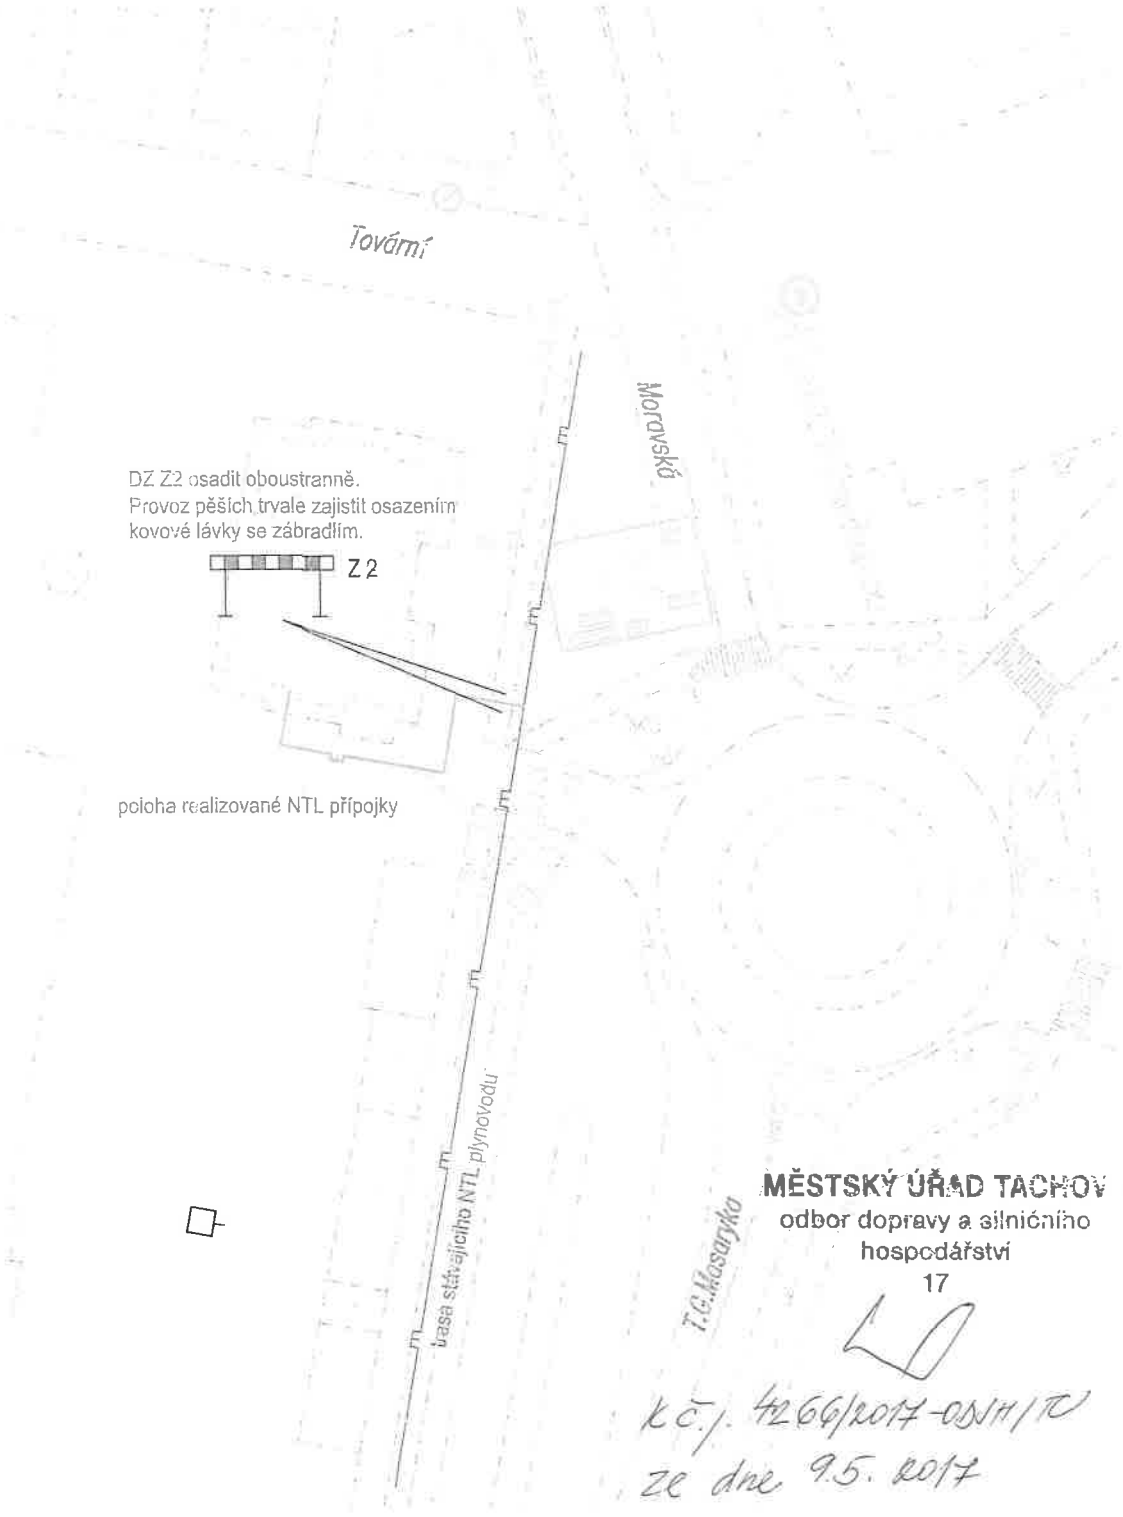

MĚSTSKÝ ÚŘAD TACHOV
odbor dopravy a silničního hospodářství
17

k č.j. 4266/2017-OSM/TC
ze dne 9.5.2017

UPOZORNĚNÍ :

VÝKOPY V CELÉM ROZSAHU BUDOU LEMOVÁNY ZÁBRANAMI Z2, RESP. ČERVENOBÍLOU PÁSKOU.
PŘECHODY PŘES VÝKOPY BUDOU ZABEZPEČENY LÁVKAMI SE ZÁBRADLÍM.
V ROZSAHU STAVBY BUDE VŽDY ZACHOVÁN PROSTOR PRO PRŮCHOD PĚŠÍCH V ŠÍŘCE MIN. 1.50M!
DOPRAVNÍ OPATŘENÍ BUDE PŘED ZPROVOZNĚNÍM V DOSTATEČNÉM PŘEDSTIHU OZNÁMENO NA ZÁCHRANNOU SLUŽBU, HASIČSKÝ ZÁCHRANNÝ SBOR A POLICII ČR.

POZNÁMKA :

Dopravní značení bude provedeno v souladu s ČSN EN 12899-1 Stálé svislé dopravní značení - část 1: Stálé dopravní značky (10/2008), ČSN 73 EN 12899-3 Stálé svislé dopravní značení - Část 3: Směrové sloupky a odrazky, ČSN EN 1436 Vodorovné dopravní značení - Požadavky na dopravní značení, dále pak v souladu s TP 65 Zásady pro dopravní značení na pozemních komunikacích 2. vydání, TP 66 Zásady pro označování pracovních míst na pozemních komunikacích, 3. vydání, s TP 133 Zásady pro vodorovné dopravní značení na pozemních komunikacích a v souladu se zákonem č. 361/2000 Sb. a s jeho prováděcí vyhláškou č. 294/2015 Sb.

DZ budou umístěny se spodním okrajem značky ve výšce nejméně 0,60 m nad úrovní vozovky, v jednotné výšce v rámci pracovního místa. DZ budou upevněny na podpěrných sloupcích, které budou opatřeny červenými a bílými pruhy z retroreflexní fólie nejméně třídy R1, šířka pruhů 0,10 - 0,20 m, celková délka barevné úpravy min. 0,45 m. Sloupky budou osazeny do podkladních desek. Veškerá nosná zařízení budou provedena v souladu s TP 66 3, vydání.

DŮLEŽITÉ UPOZORNĚNÍ:

Před zahájením zemních prací je bezpodmínečně nutné, aby vybraný dodavatel zajistil přesné vytýčení podzemních sítí od jednotlivých správců. Zemní práce pak v místech křížení s těmito sítěmi je nutno provádět ručně, se zvýšenou opatrností a za odborného dozoru !!

Nedvěd s.r.o. PROJEKT PLZEŇ PROJEKTOVÁ KANCELÁŘ KOTEROVSKÁ 177, 326 00 PLZEŇ

	VED.PROJEKTU	ODP.PROJEKTANT	PROJEKTANT	RAZÍTKO
	Ing. Václav LACYK	Ing. Karel NEDVĚD	Ing. Václav LACYK	Nedvěd s.r.o. PROJEKT PLZEŇ 326 00 PLZEŇ, Koterovská 177 tel. 377 453 221-9 IČO 26084791 DIČ CZ26084791
KRAJ:	PLZEŇSKÝ	OBEC. ÚŘAD:	TACHOV	
OBJEDNATEL:	ALDEMAR REALITY s.r.o., T.G.MASARYKA 788, TACHOV			

TACHOV **PLYNOFIKACE AREÁLU DELTA** DOPRAVNĚ INŽENÝRSKÉ OPATŘENÍ	SOUBOR	situace_DIO.dwg
	DATUM	04/2017
	STUPEŇ	RDS
	ZMĚNA Č.	
SITUACE DIO - ULICE T.G.MASARYKA	MĚŘÍTKO 1 : 500	PŘÍLOHA / PARÉ **DIO 2**