


A

# Residence Jungmanova, Tachov – DIO

Doprovodí policie v Tachově  
Souhlasí s ZÚ a DIO  
a Chástičkou uzavřenou MK  
20.9.2014

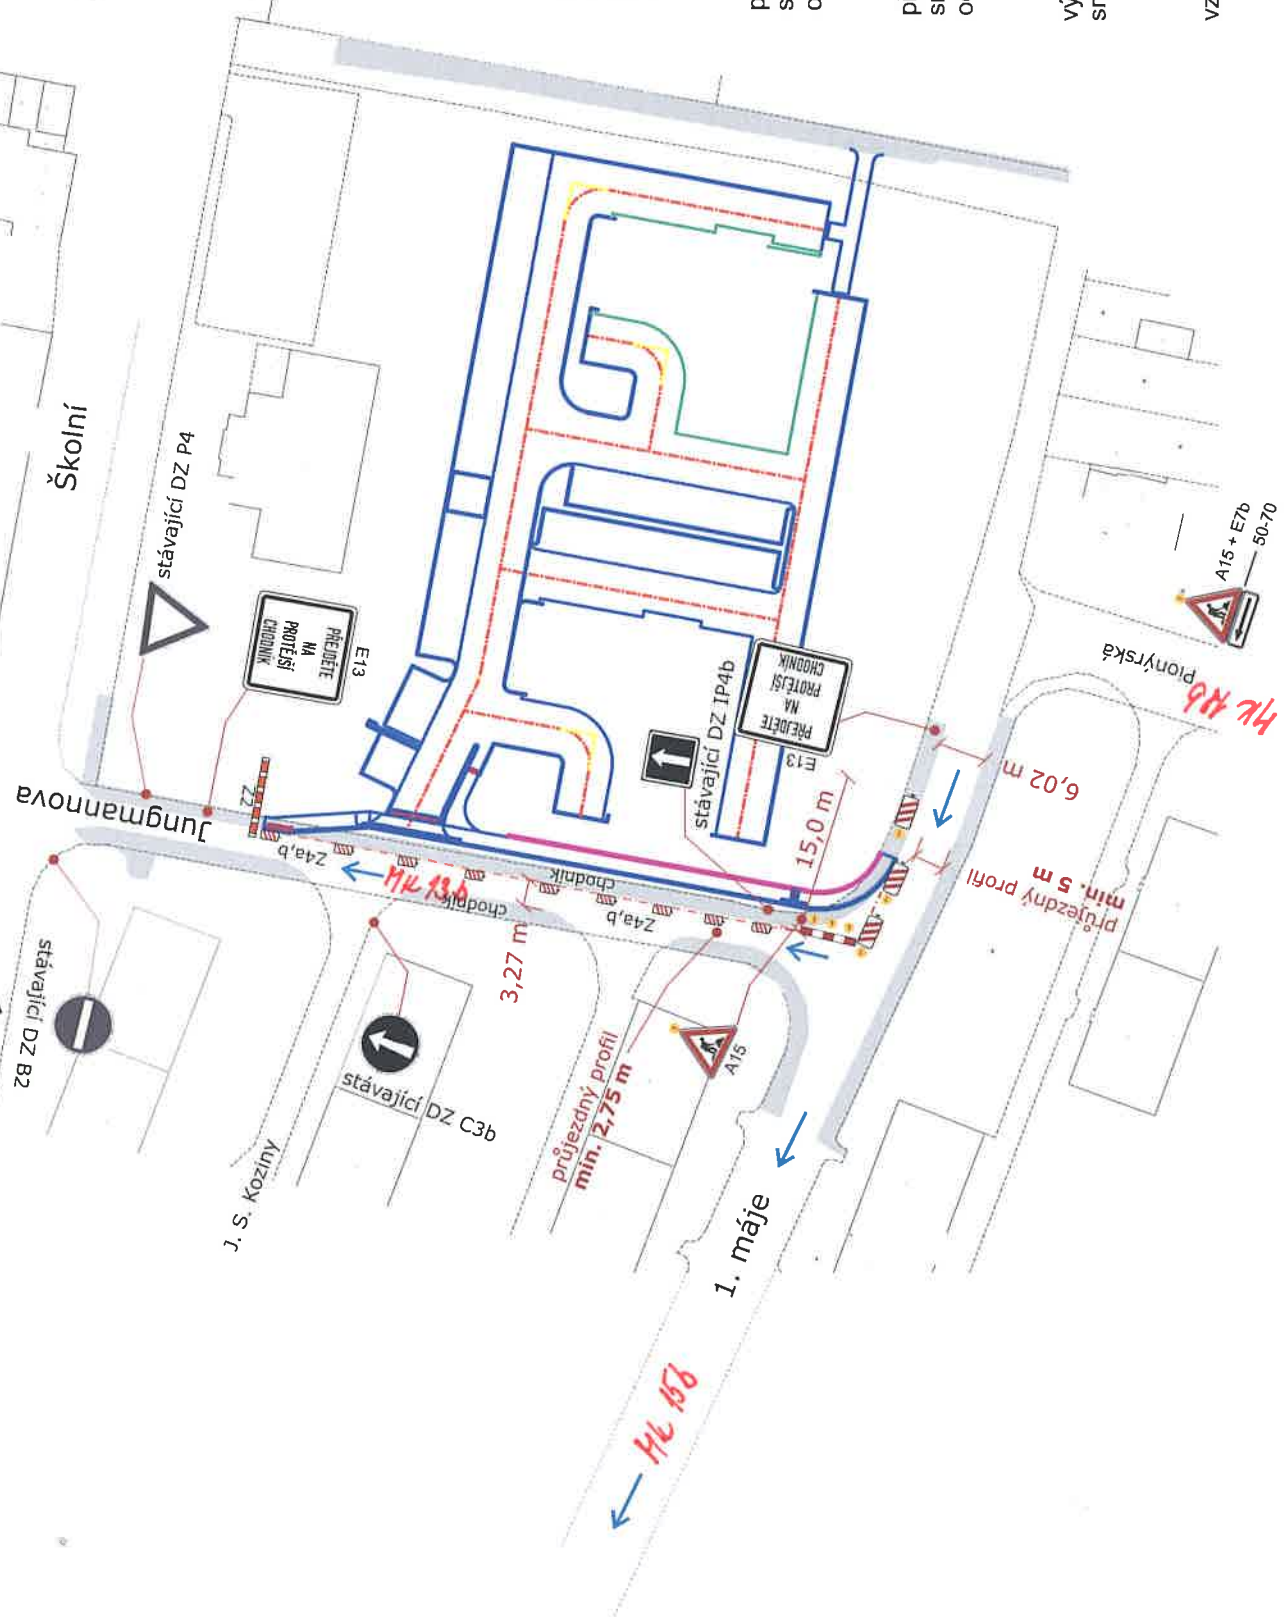

výstražné světlo typu 1  
nebo značka umístěná na  
fluorescenčním žlutozeleném  
podkladu, v protisměru shodně

podélná uzávěra oboustrannými  
směrovacími deskami  
odstup max. 10m

příčná uzávěra jednostrannými  
směrovacími deskami  
odstup podélně 1 - 2 m  
příčně 0,6 - 1 m

výstražná světla typu 1 na každé  
směrovací desce

vzdálenosti v metrech



MK 158

MK 158