

26

22.6.

Městský úřad Tachov

Hornická 1695, 347 01 TACHOV

Odbor dopravy a silničního hospodářství

Váš dopis č.j.:

Ze dne: 14.05.2018

Spis. značka:

Naše č.j.: 5036/2018-ODSH/TC

Dle rozdělovníku

Vyřizuje: Gondorčín Jiří

Telefon: 374 774 253

E-mail: jiri.gondorcin@tachov-mesto.cz

Datum: 12.06.2018

VEŘEJNÁ VYHLÁŠKA

Oznámení o návrhu opatření obecné povahy Stanovení místní úpravy provozu

Městský úřad Tachov, odbor dopravy a silničního hospodářství, podle ust. § 124 odst. 6 zákona č. 361/2000 Sb., o provozu na pozemních komunikacích a o změnách některých zákonů (zákon o silničním provozu), ve znění pozdějších předpisů, jako příslušný orgán státní správy ve věcech stanovení místní úpravy provozu na silnicích II. a III. třídy, místních komunikacích a veřejně přístupných účelových komunikacích, vede na základě žádosti právnické osoby Město Tachov, Hornická 1695, 347 01 Tachov, IČ 00260231, řízení o návrhu opatření obecné povahy podle ust. § 171 a následujících, části šesté zákona č. 500/2004 Sb., správní řád, ve znění pozdějších předpisů (dále jen „správní řád“) a podle ust. § 77 odst. 1 písm. c) zákona o silničním provozu, ve věci **stanovení místní úpravy provozu na místní komunikaci MK 3a a MK 13b, křižovatka ulic Jungmannova a Školní v Tachově**, za účelem zvýšení bezpečnosti pěší a silniční dopravy v úseku výše uvedených místní komunikací.

Místní úprava provozu bude provedena osazením nového dopravního značení včetně stavebních úprav dle předložené dokumentace vypracované firmou: DPROJEKT PLZEŇ Nedvěď s.r.o., (datum 04/2018)

Návrh opatření obecné povahy ve věci stanovení místní úpravy provozu spočívá v umístění svislého dopravního značení (viz grafická příloha):

- 1x B 24a „Zákaz odbočování vpravo“ /v ulici Školní před křižovatkou s Jungmannovou/
- 1x B 24b „Zákaz odbočování vlevo“ /v ulici Školní před křižovatkou s Jungmannovou/
- 1x B 2 „Zákaz vjezdu všech vozidel“/ulice Jungmannova ve směru od křižovatky se Školní/
- 1x IP 4b „Jednosměrný provoz“/ulice Jungmannova ve směru ke křižovatce se Školní/
- 1x P 4 „Dej přednost v jízdě!“/ulice Jungmannova ve směru ke křižovatce se Školní/

K navržené úpravě se písemně kladně vyjádřil příslušný orgán – Policie ČR, Krajské ředitelství policie Plzeňského kraje, Dopravní inspektorát Tachov, stanoviskem ze dne 11.05.2018 pod č. j.: KRPP-72328-1/Čj-2018-031006 a vlastník místní komunikace Město Tachov ze dne 14.05.2018.

Poučení:

V souladu s ust. § 172 odst. 4 správního řádu může k návrhu opatření obecné povahy na stanovení místní úpravy provozu kdokoli, jehož práva, povinnosti nebo zájmy mohou být

tímto opatřením obecné povahy přímo dotčeny, uplatnit u Městského úřadu Tachov, odboru dopravy a silničního hospodářství, písemné připomínky.

V souladu s ust. § 172 odst. 5 správního řádu mohou vlastníci nemovitostí, jejichž práva, povinnosti nebo zájmy související s výkonem vlastnického práva mohou být tímto opatřením obecné povahy přímo dotčeny, nebo určí-li tak správní orgán, i jiné osoby, jejichž oprávněné zájmy mohou být tímto opatřením obecné povahy přímo dotčeny, mohou podat proti tomuto návrhu k Městskému úřadu Tachov, odboru dopravy a silničního hospodářství písemné odůvodněné námitky.

Městský úřad Tachov, odbor dopravy a silničního hospodářství v souladu s ust. § 172 odst. 1 správního řádu

vyzývá

dotčené osoby, aby k návrhu opatření obecné povahy na stanovení místní úpravy provozu podávaly písemné připomínky nebo písemné odůvodněné námitky doručení Odboru dopravy a silničního hospodářství Městského úřadu Tachov **ve lhůtě 30 dnů** ode dne jeho zveřejnění. Zmeškání úkonu nelze prominout. O námitkách rozhoduje správní orgán, který opatření obecné povahy vydává. Proti rozhodnutí o námitkách se nelze odvolat ani podat rozklad.

Lhůta k podání písemných připomínek je správním orgánem stanovena v souladu s ust. § 174 odst. 1 správního řádu za podmínek definovaných v ust. § 39 téhož zákona a lhůta k podání písemných odůvodněných námitek je stanovena v ust. § 172 odst. 5 téhož zákona.

MĚSTSKÝ ÚŘAD TACHOV
odbor dopravy a silničního
hospodářství
3

Ing. Roman Říha
vedoucí odboru dopravy
a silničního hospodářství

Tato vyhláška bude vyvěšena po dobu 15 dnů na úřední desce Městského úřadu Tachov. Vývěsní lhůta začíná den následující po dni vyvěšení. Poslední den této lhůty je dnem doručení. Sejmутí vyhlášky je možno následující pracovní den po posledním dni vývěsní lhůty. Po uplynutí lhůty a vyznačení údajů musí být vyhláška neprodleně vrácena Odboru dopravy a silničního hospodářství Městského úřadu Tachov.

Vyvěšeno dne: 12-06-2018

Sejmuto dne:

MĚSTSKÝ ÚŘAD
TACHOV
PSČ 347 01

Podpis a razítko orgánu, který potvrzuje vyvěšení a sejmутí vyhlášky


Příloha

situace dopravního značení

Rozdělovník

Obdrží

1. Město Tachov, Hornická 1695, 347 01 Tachov, IČ 00260231
2. Policie ČR, Krajské ředitelství policie Plzeňského kraje, Dopravní inspektorát Tachov, Plánská 2032, 347 01, Tachov (DS)
3. Městský úřad Tachov, Hornická 1695, 347 01 Tachov, IČ 00260231 (dotčené osoby- veřejná vyhláška)

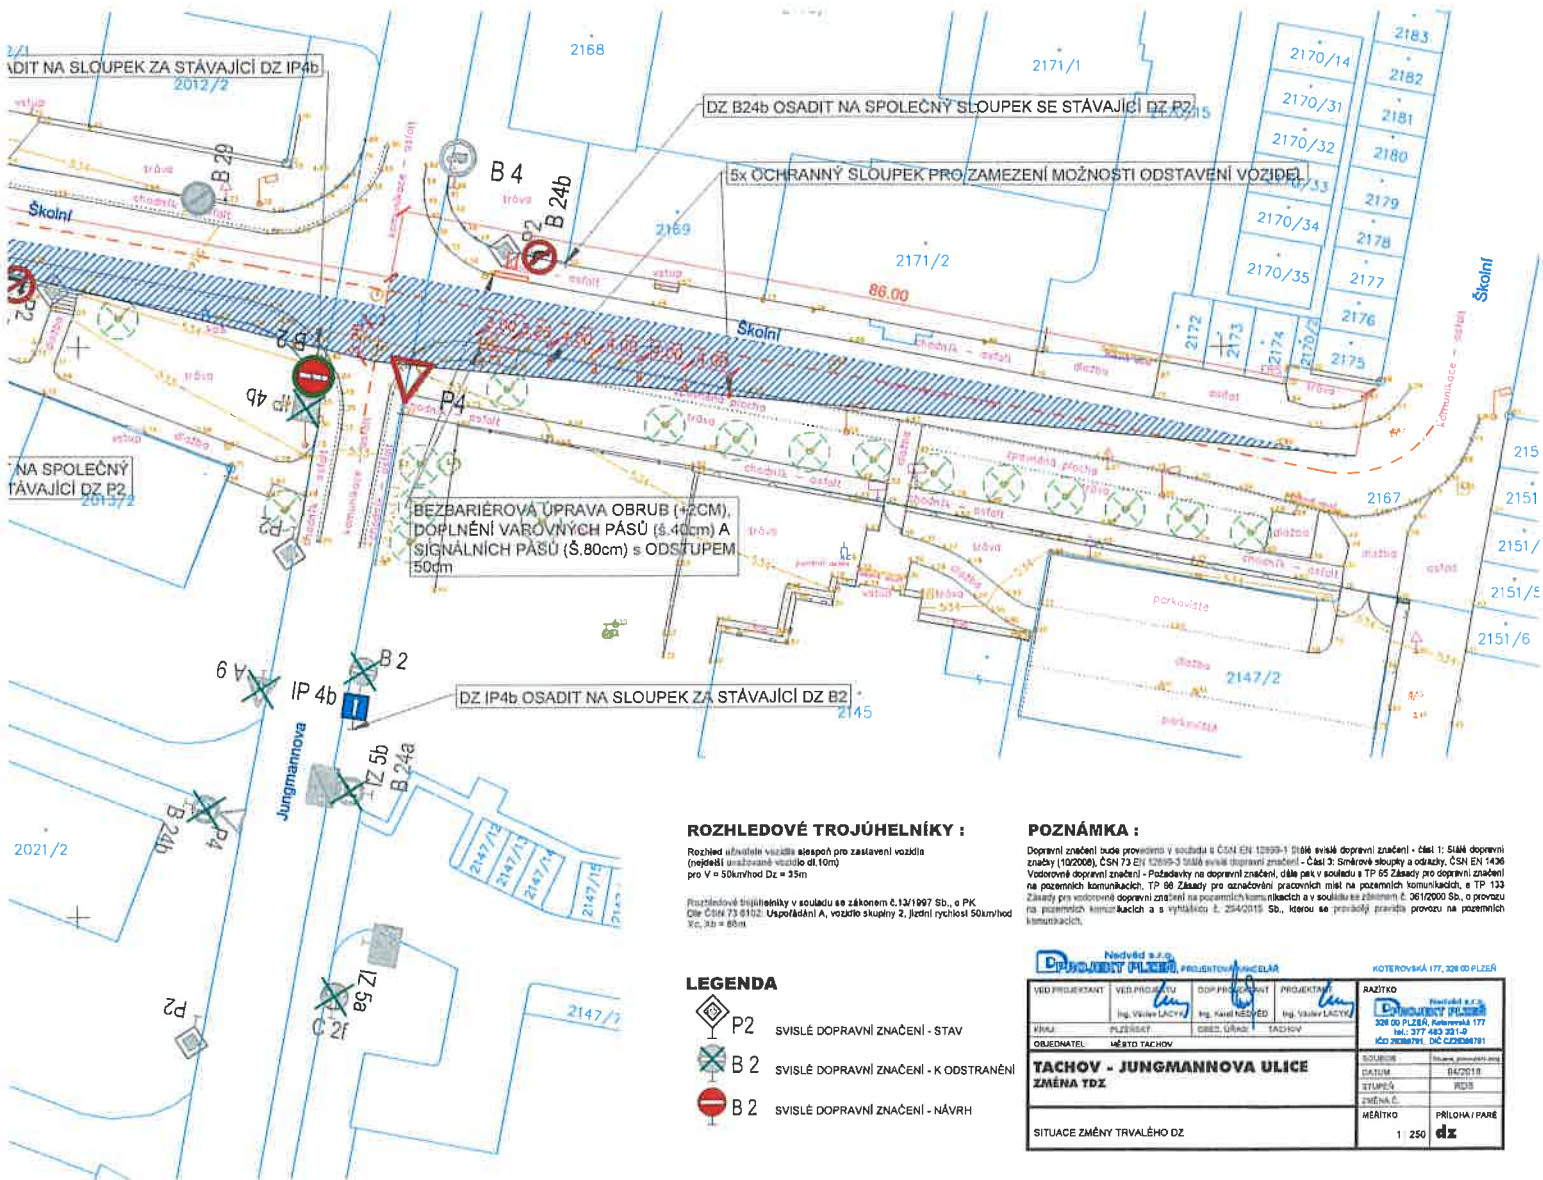

OSADIT NA SLOUPEK ZA STÁVAJÍCÍ DZ IP4b

DZ B24b OSADIT NA SPOLEČNÝ SLOUPEK SE STÁVAJÍCÍ DZ P2

5x OCHRANNÝ SLOUPEK PRO ZAMEZENÍ MOŽNOSTI ODSTAVENÍ VOZIDEL

NA SPOLEČNÝ STÁVAJÍCÍ DZ P2

BEZBARIÉROVÁ ÚPRAVA OBRUB (+2CM),
DOPLNĚNÍ VAROVNÝCH PÁSŮ (š.40cm) A
SIGNÁLNÍCH PÁSŮ (š.80cm) S ODSUPEM
50dm

DZ IP4b OSADIT NA SLOUPEK ZA STÁVAJÍCÍ DZ B2

ROZHLEDOVÉ TROJÚHELNÍKY :




Rozhlední úhelníky vozidla alespoň pro zastavení vozidla (nejedná o usměrňovací vozidlo dle 10m) pro v = 30km/hod Dz = 35m

Rozhledové trojúhelníky v souladu se zákonem č.13/1997 Sb., o PK Dle ČSN 73 0102: Uspořádání A, vozidlo skupiny 2, jedná rychlost 50km/hod Xc, Zb = 80m

POZNÁMKA :

Dopravní značení bude prováděno v souladu s ČSN EN 12369-1 (S166) viz též dopravní značení - část 1: S166 dopravní značky (10/2006), ČSN 73 01 (12369-3) viz též dopravní značení - část 2: Směrové sloupky a odznaky, ČSN EN 1436 Vozovkový dopravní značení - Podstaty na dopravní značení, úřad pak v souladu s TP 05 Zásady pro dopravní značení na pozemních komunikacích, TP 06 Zásady pro označování pracovních míst na pozemních komunikacích, a TP 133 Zásady pro vozovkový dopravní značení na pozemních komunikacích a v souladu se zákonem č. 061/2000 Sb., o provozu na pozemních komunikacích a s vyhláškou č. 254/2015 Sb., kterou se provádí změna provozu na pozemních komunikacích.

LEGENDA

-  P2 SVISLÉ DOPRAVNÍ ZNAČENÍ - STAV
-  B2 SVISLÉ DOPRAVNÍ ZNAČENÍ - K ODSTRANĚNÍ
-  B2 SVISLÉ DOPRAVNÍ ZNAČENÍ - NÁVRH

Dopravní značení, projektování a realizace Ing. Vladimír Lacyňák Ing. Karel Hájek Ing. Vladimír Lacyňák				KOTEROVSKÁ 177, 328 00 PLZEŇ IČO: 257 483 231-0 DIČ: CZ0604781
VED. PROJEKTANT Ing. Vladimír Lacyňák	VED. PRŮJEM Ing. Karel Hájek	DOP. PRŮJEM Ing. Vladimír Lacyňák	PROJEKTANT Ing. Vladimír Lacyňák	RAŽITKO DOPROJEKT PLSZB
PRŮJ. PLZEŇSKO	MĚSTO TACHOV	OBEC, GRAD TACHOV	DATUM 04/2018	STUPEŇ PDS
TACHOV - JUNGMANNOVA ULICE ZMĚNA TDZ			ZMĚNA Č. 01	PŘÍLOHA / PARE 01
SITUACE ZMĚNY TRVALÉHO DZ				1 / 250