

Městský úřad Tachov
Hornická 1695, 347 01 TACHOV
Odbor dopravy a silničního hospodářství

Váš dopis č.j.:

Ze dne: 04.06.2018

Spis. značka:

Naše č.j.: 5916/2018-ODSH/TC

Dle rozdělovníku

Vyřizuje: Ing. Kateřina Prexlová

Telefon: 374 774 253

E-mail: katerina.prexlova@tachov-mesto.cz

Datum: 12.06.2018

VEŘEJNÁ VYHLÁŠKA
OPATŘENÍ OBECNÉ POVAHY

Městský úřad Tachov, odbor dopravy a silničního hospodářství (dále jen „MěÚ Tachov ODSH“) jako příslušný správní orgán podle ust. § 124 odst. 6 zák. č. 361/2000 Sb., o provozu na pozemních komunikacích a o změnách některých zákonů, ve znění pozdějších předpisů (dále jen „zákon o silničním provozu“) na základě žádosti podané dne 04.06.2018 právnickou osobou společností AZ SANACE a. s., Pražská 53/37, Vaňov, 400 01 Ústí nad Labem, IČ 250 33 514 v zastoupení na základě plné moci společností SAFEROAD Czech Republic s. r. o., se sídlem Plzeňská 666, 330 21 Líně, IČ 252 29 761

s t a n o v í

v souladu s ust. § 77 odst. 1 písm. c) zákona o silničním provozu po předchozím projednání s dotčeným orgánem - Policií ČR, Krajské ředitelství policie Plzeňského kraje, Dopravní inspektorát Tachov č. j.: KRPP-128682-2/Čj-2015-031006 ze dne 08.02.2017 aktualizovaném dne 12.06.2018, **přechodnou úpravu provozu na silnicích II/198 a III/19843, místních komunikacích v Plané - MK 21c „MK v Karlíně“, MK 4b „Nádražní“, MK 12c „Tachovská“ a MK 2b „Sadová“, v souvislosti s provedením stavby „Rekonstrukce mostů ev. č. 198-046 a 198-047 Planá“.**

- Stanovené dopravní značení a zařízení bude provedeno dle předložené dokumentace DIO, zpracovatel: VIN Consult s.r.o., Jeremenkova 763/88, 140 00 Praha 4 (datum 10/2017), která je přílohou tohoto opatření obecné povahy.
- Doba platnosti přechodné úpravy provozu: **od 02.07.2018 do 31.10.2018.**

Dotčené úseky komunikací a stanovené přechodné dopravní značení a zařízení:

Dotčené úseky pozemních komunikací:

- silnice II/198 a III/19843
- místní komunikace v Plané - MK 21c „MK v Karlíně“, MK 4b „Nádražní“, MK 12c „Tachovská“ a MK 2b „Sadová“

Dopravní značení a zařízení dle předložené dokumentace DIO:

- IP 10a „Slepá pozemní komunikace“ (5x)
- E 3a dodatková tabulka „Vzdálenost“ (5x)
- IS 11b „Směrová tabule pro vyznačení objížďky“ (6x)
- B 15 „Zákaz vjezdu vozidel, jejichž šířka přesahuje vyznačenou mez“ (2x)

- B 16 „Zákaz vjezdu vozidel, jejichž výška přesahuje vyznačenou mez“ (2x)
- E 13 dodatková tabulka text nebo symbol „Mimo vozidel stavby“ (2x)
- B 1 „Zákaz vjezdu všech vozidel v obou směrech“ (2x)
- Z 2 „Zábrana pro označení uzavírky“ (2x)

Toto stanovení přechodné úpravy provozu na pozemních komunikacích se vydává za následujících podmínek:

1. Přechodná úprava provozu v dotčených úsecích pozemních komunikací bude provedena osazením dopravního značení (DZ) a zařízení v místě, rozsahu a provedení dle předložené dokumentace DIO, zpracovatel: VIN Consult s. r. o., Jeremenkova 763/88, 140 00 Praha 4 (datum 10/2017), která byla ověřena v tomto řízení a je nedílnou přílohou tohoto opatření obecné povahy a v souladu se stanoviskem orgánu Policie ČR, Krajské ředitelství policie Plzeňského kraje, DI Tachov č. j.: KRPP-128682-2/Čj-2015-031006 ze dne 08.02.2017 aktualizovaném dne 12.06.2018.
2. Provedení, umístění a osazení dopravního značení (DZ) a veškerého zařízení bude v souladu s TP 66 „Zásady pro přechodné dopravní značení na pozemních komunikacích“, bude splňovat požadavky ČSN EN 12899-1 „Stálé svislé dopravní značení na PK – část 1“, navazující v části SDZ ČSN 01 8020 („Dopravní značky na PK“) a dále bude v souladu s vyhláškou č. 294/2015 Sb., kterou se provádějí pravidla o provozu na PK, ve znění pozdějších předpisů, v návaznosti na příslušná ustanovení zákona č. 361/2000 Sb., o provozu na pozemních komunikacích, ve znění pozdějších předpisů a ostatními souvisejícími právními a technickými předpisy. Osazení bude provedeno odbornou organizací. Použité dopravní značení bude v reflexním provedení.
3. Trvalé dopravní značení, které je v rozporu s přechodným dopravním značením, bude překryto a po ukončení akce uvedeno do původního stavu.
4. Stanovené DZ a zařízení související s označením pracovního místa bude instalováno bezprostředně před zahájením prací a po ukončení bude neprodleně odstraněno.
5. Bude zajištěna trvalá funkčnost a řádná údržba stanoveného DZ po celou dobu jeho platnosti.

Odůvodnění

Městský úřad Tachov, odbor dopravy a silničního hospodářství stanovil na základě žádosti navrhovatele a po souhlasném stanovisku orgánu Policie ČR výše uvedenou přechodnou úpravu provozu na silnicích II/198 a III/19843, místních komunikacích v Plané - MK 21c „MK v Karlíně“, MK 4b „Nádražní“, MK 12c „Tachovská“ a MK 2b „Sadová“, v souvislosti s provedením stavby „Rekonstrukce mostů ev. č. 198-046 a 198-047 Planá“. Přechodná úprava provozu je platná pro období od 02.07.2018 do 31.10.2018.

Poučení

Ve smyslu ust. § 173 odst. 2 zákona č. 500/2004 Sb., správní řád, ve znění pozdějších předpisů, proti opatření obecné povahy nelze podat opravný prostředek. Podle ust. § 174 odst. 2 správního řádu lze soulad opatření obecné povahy posoudit v přezkumném řízení. Usnesení o zahájení přezkumného řízení lze vydat do 3 let od účinnosti opatření obecné povahy.

Ing. Roman Říha
vedoucí odboru dopravy
a silničního hospodářství

MĚSTSKÝ ÚŘAD TACHOV
odbor dopravy a silničního
hospodářství

Ve smyslu ust. § 77 odst. 5 zákona o silničním provozu, opatření obecné povahy *nabývá účinnosti pátým dnem po dni vyvěšení veřejné vyhlášky.*

Vývěsní lhůta začíná den následující po dni vyvěšení. Poslední den této lhůty je dnem doručení. Sejmutí vyhlášky je možno následující pracovní den po posledním dni vývěsní lhůty. Po uplynutí lhůty a vyznačení údajů musí být vyhláška neprodleně vrácena Odboru dopravy a silničního hospodářství Městského úřadu Tachov.

Toto opatření obecné povahy musí být zveřejněno na úřední desce:

- Městského úřadu Tachov
- Městského úřadu Planá
- Obecního úřadu Lomu u Tachova
- Obecního úřadu Brodu nad Tichou

a musí být vyvěšeno na dobu nejméně 15-ti dnů (15. den je dnem oznámení)

Vyvěšeno **13-06-2018**

Sejmuto

Příloha

Ověřená dokumentace DIO (pro žadatele - po nabytí účinnosti OOP)



Rozdělovník

- AZ SANACE a. s., Pražská 53/37, Vaňov, 400 01 Ústí nad Labem, IČ 250 33 514 v zastoupení na základě plné moci společností SAFEROAD Czech Republic s. r. o., se sídlem Plzeňská 666, 330 21 Líně, IČ 252 29 761 (dodejka – po nabytí účinnosti OOP)
- Obecní úřad Brod nad Tichou, Brod nad Tichou 96, 348 15 Planá, IČ 005 73 787 (dodejka – k vyvěšení na úřední desku)
- Obecní úřad Lom u Tachova, Lom u Tachova 35, 347 01 Tachov, IČ 005 73 752 (dodejka – k vyvěšení na úřední desku)
- Městský úřad Planá, náměstí Svobody 1, 348 15 Planá, IČ 002 60 096 (dodejka – k vyvěšení na úřední desku)
- Městský úřad Tachov, Hornická 1695, 347 01 Tachov, IČ 002 60 231 (k vyvěšení na úřední desku)


Na vědomí

- Krajský úřad Plzeňského kraje, ODSH, Škroupova 18, 306 13 Plzeň, IČ 708 90 366 (DS)
- Policie ČR, Krajské ředitelství policie Plzeňského kraje, DI Tachov, Plánská 2032, 347 01 Tachov, IČ 751 51 529 (DS)

Telefon: 374 774 111
Fax: 374 774 175
www.tachov-mesto.cz

IČ: 00260231
DIČ: CZ00260231
ID DS: 2tubyxs

příjmový účet: KB Tachov 2688980287/0100
výdajový účet: KB Tachov 2688970257/0100
e-mail: podatelna@tachov-mesto.cz

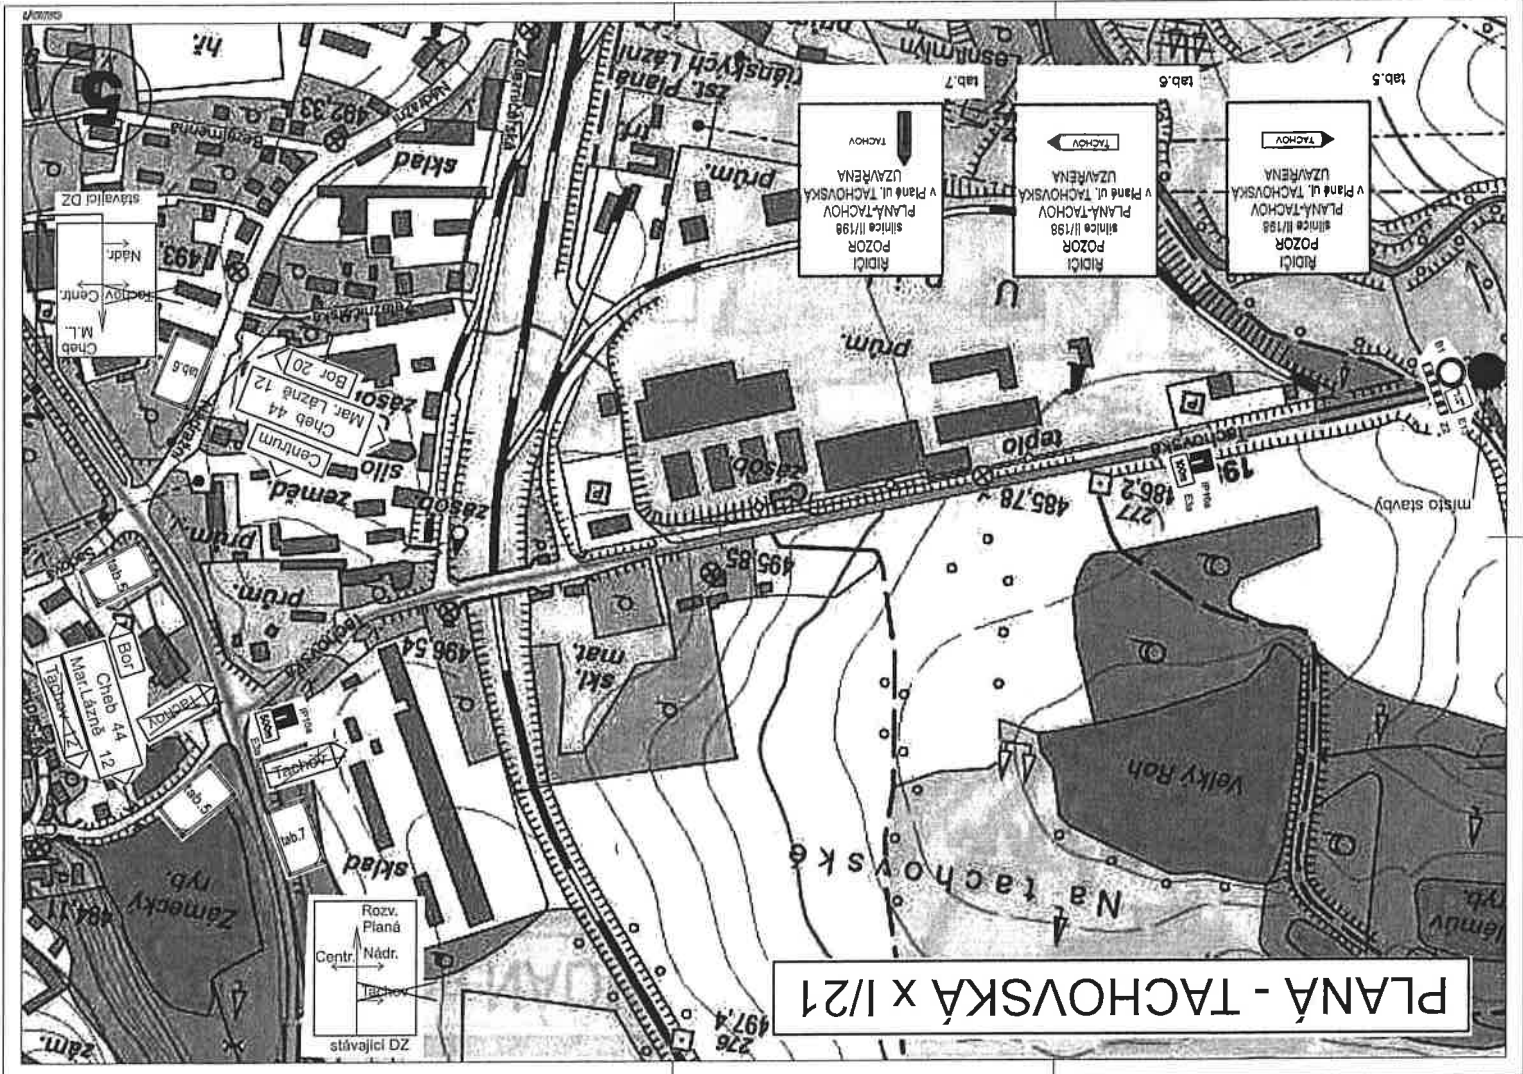


PLANĀ - TACHOVSKĀ x I/21

Rozv. Planě
 Nádr.
 Tachov
 stávající DZ

Tab. 7
 RIDIČI POZOR silnice II/198 v Planě u TACHOVSKA UZAVŘENA

Tab. 6
 RIDIČI POZOR silnice II/198 v Planě u TACHOVSKA UZAVŘENA

Tab. 5
 RIDIČI POZOR silnice II/198 v Planě u TACHOVSKA UZAVŘENA

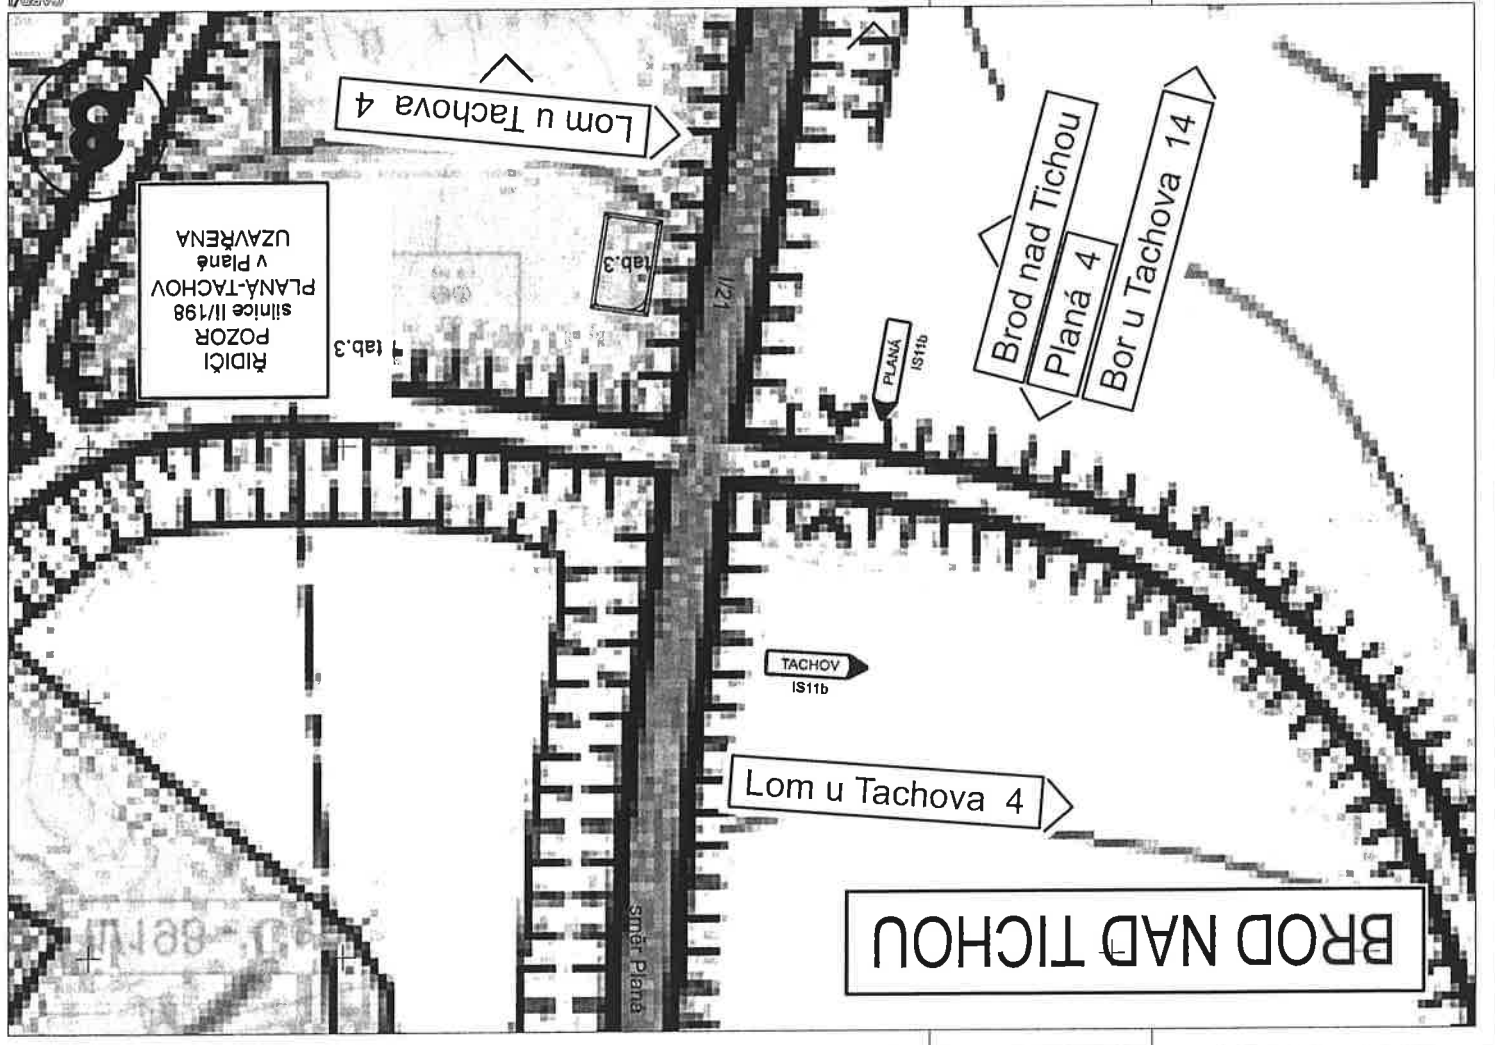

RIDICI
POZOR
silnice II/198
PLANA-TACHOV
v Plané
UZAVŘENA

Lom u Tachova 4

tab.3

tab.3

121

PLANA
IS11b

Brod nad Tichou
Planá 4

Bor u Tachova 14


TACHOV
IS11b

Lom u Tachova 4

BROD NAD TICHOU

směr Plana

900-88111

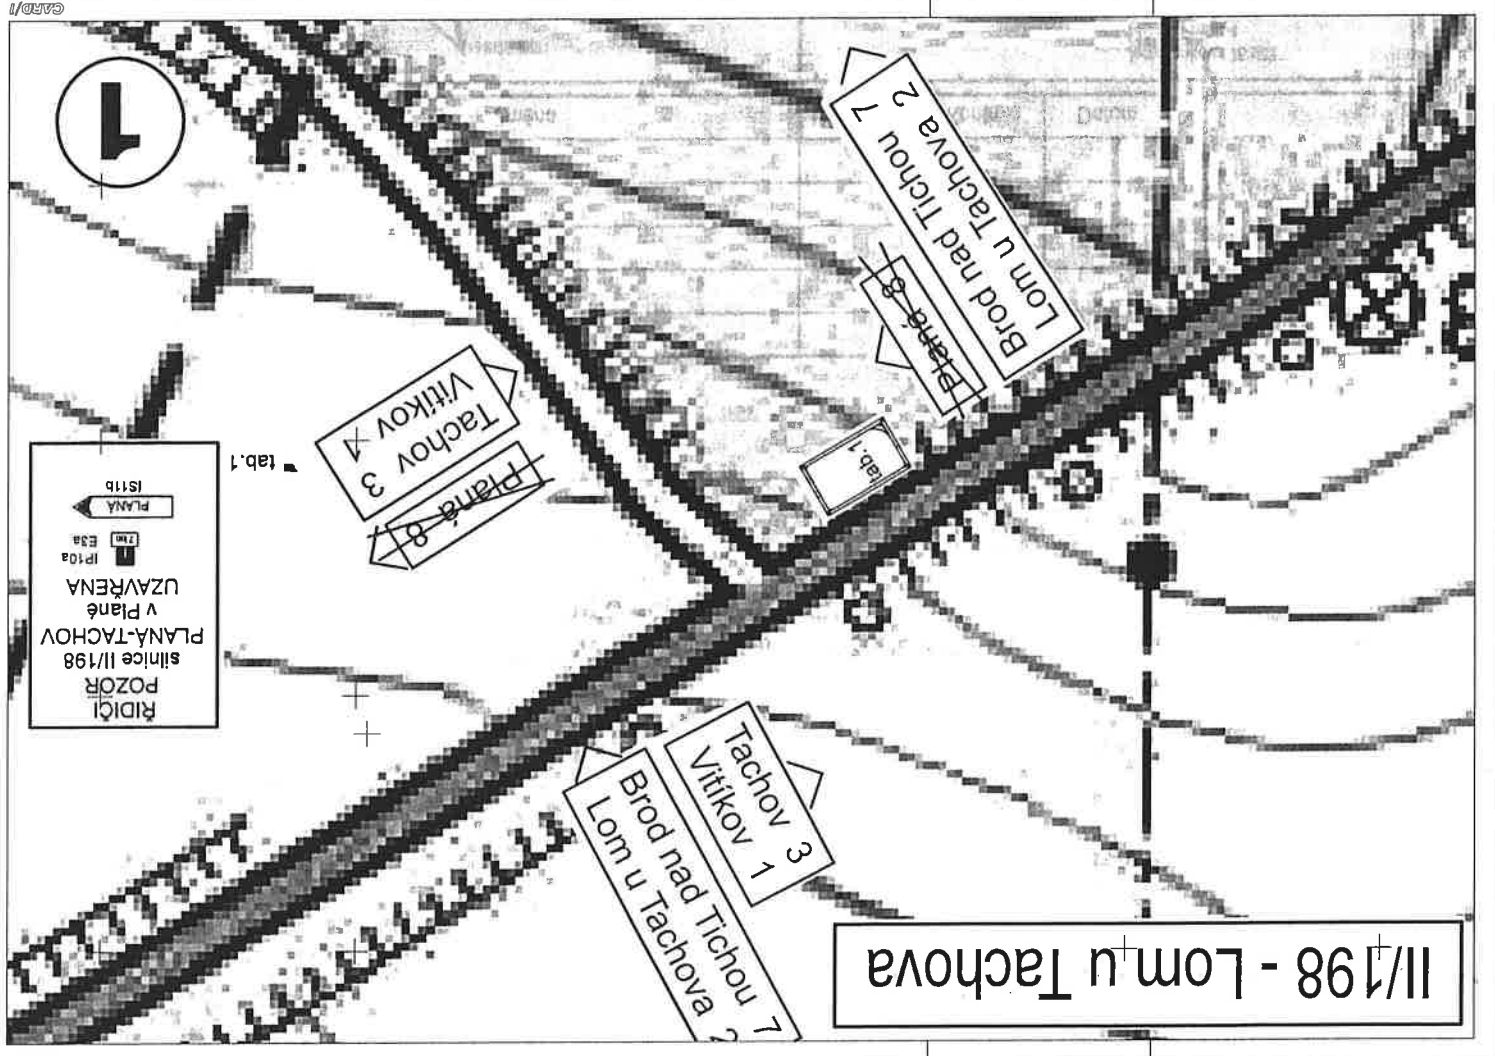

II/198 - Lom u Tachova

RIDIČI
POZOR
silnice II/198
PLANÁ-TACHOV
v Plané
UZAVŘENA
Zm. E5a
P10a

Tachov 3
Vitikov 3
Planá 8


Brod nad Tichou 7
Lom u Tachova 2
Planá 8

Tachov 3
Vitikov 1
Brod nad Tichou 7
Lom u Tachova 2



1511b

PLANÁ


Detaily krizovatek		SO 102 Dopravně inženýrská opatření	
Část: B2 Příloha: 3		Rekonstrukce mostů ev.č. 198-046 a 198-047 Planá	
Stupeň: PDPS Číslo zakázky: 50317-3-1		Měřítko:	
Objednatel: SÚS Pízeňského kr.	Kraj: Pízeň	MU: Planá	Datum: 10/2017 Formát: A3, A4
Zodp. projektant stavby: Ing. Pavel Kormanák	Zodpovědný projektant objektu: Ing. Jiří Biegl	Vypracoval: Ing. Jiří Biegl	Kontroloval: Ing. V. Vančík, CSc
		Ředitel: Ing. V. Vančík, CSc	
		Jeremenkova 763/88 140 00 Praha 4 Tel.: (+420) 244 104 010 E-mail: vin@vinconsult.cz Fax: (+420) 244 104 090	

Číslo	Změna	Vypracoval	Kontrola	Datum


Číslo soupřavy:


VÝŠKOVÝ SYSTÉM: Bpv

SOURADNICOVÝ SYSTÉM: S-JTSK

 Správa a údržba silnic Pízeňského kraje, příspěvková organizace Skroupova ul.18, 306 13 Pízeň

k č.j.: 5916/2018-2017/10 k č. 12.6.2018
 MĚSTSKÝ ÚŘAD TACHOV
 odbor dopravy a silničního hospodářství
 8

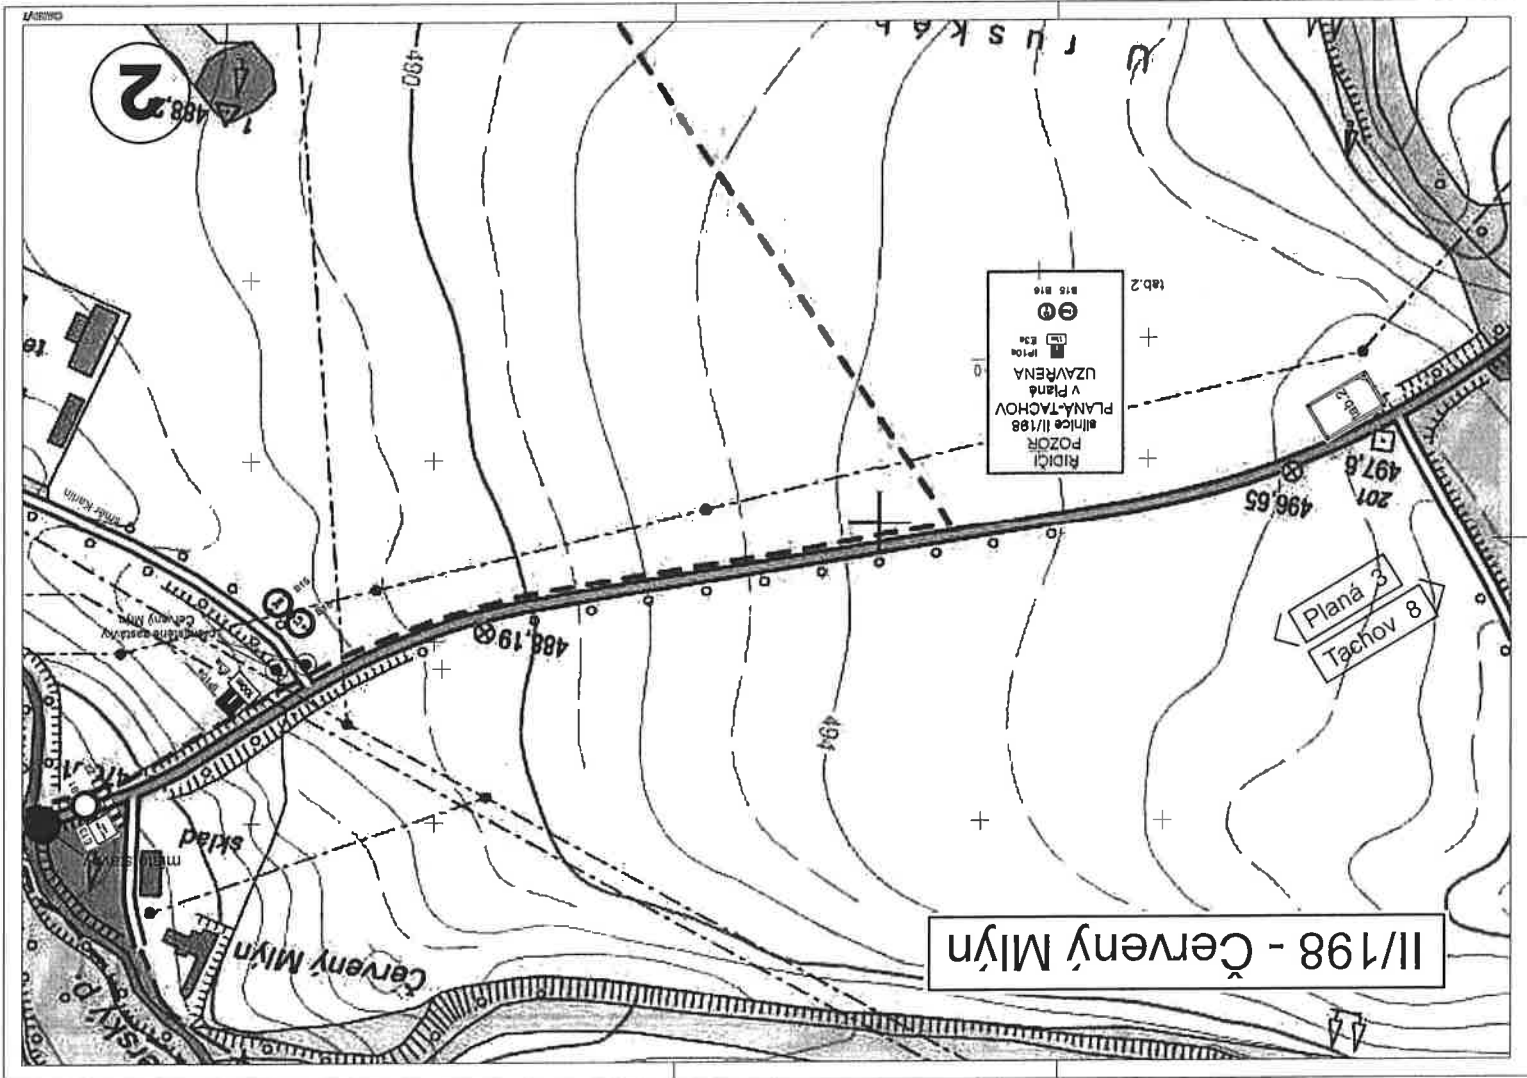

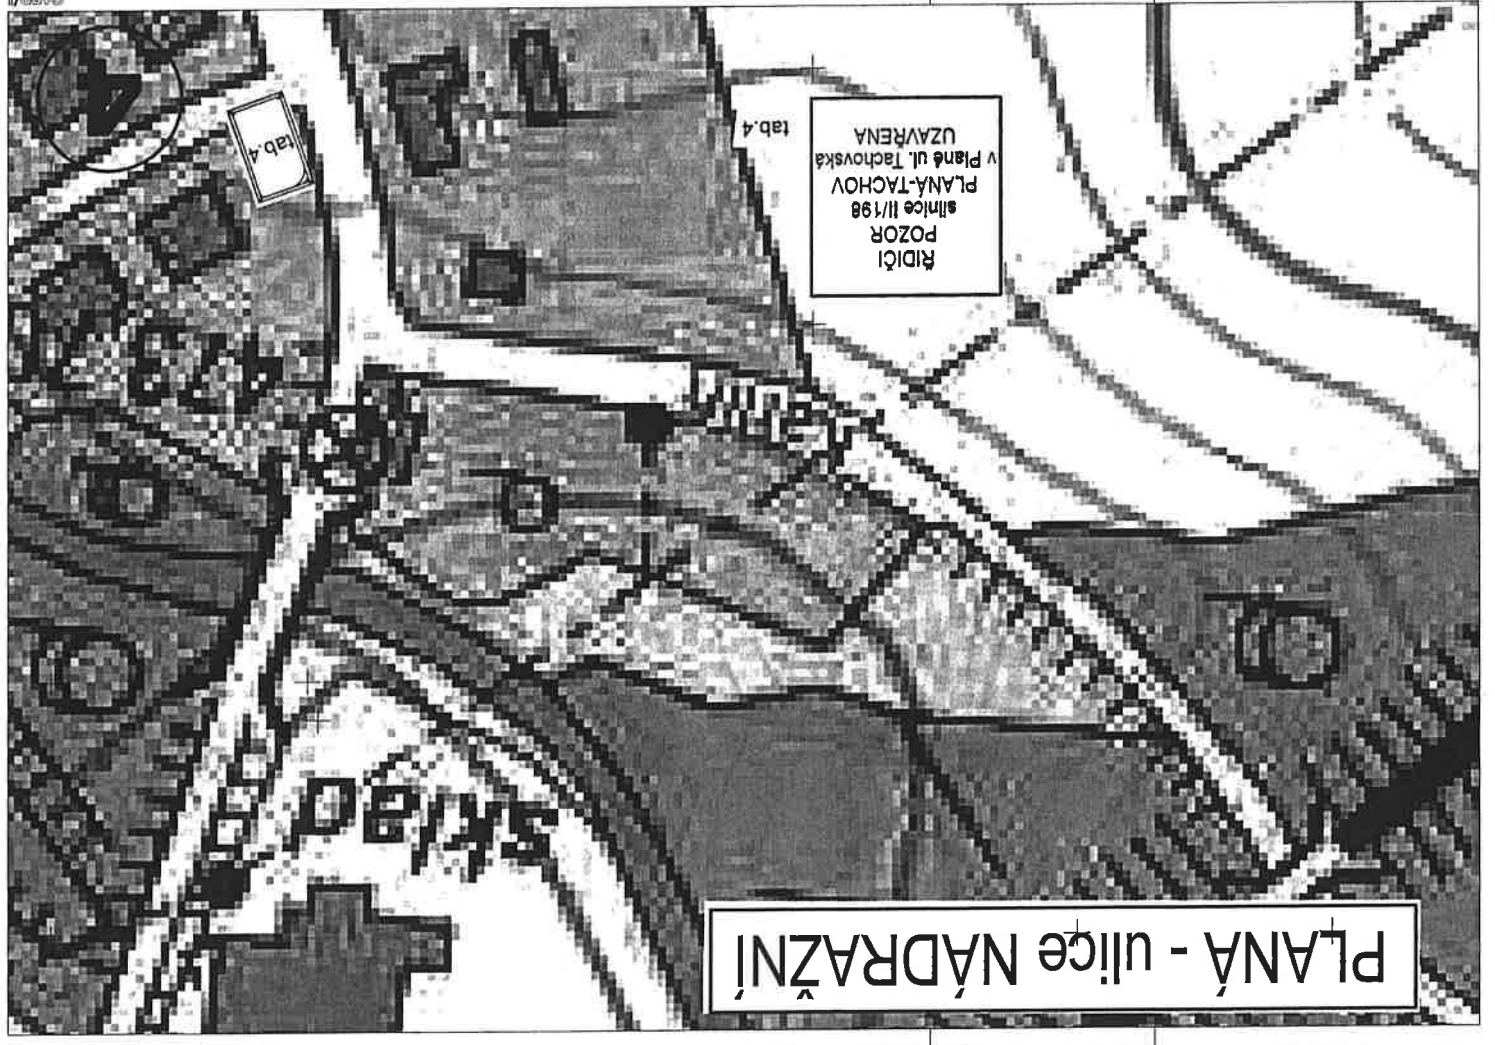

PLANÁ - ulice NÁDRAŽNÍ

ŘIDIČI
POZOR
smlouba 11/198
v PLANÁ-TACHOV
v Plané ul. Tachovská
UZAVŘENA

tab. 4

tab. 4

