
ETAPA Č.3

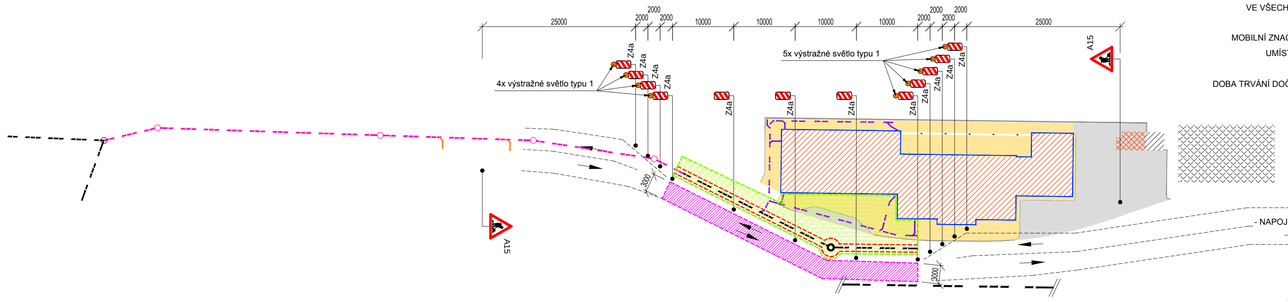


POZNÁMKY:

PLÁNOVANÉ PRÁCE BUDOU ROZDĚLENY DO PĚTI ETAP Z DŮVODU POŽADAVKU ZACHOVÁNÍ BEZPEČNÉ A PLYNULÉ PRŮJEZDNOSTI DOTČENÉ KOMUNIKACE.
VE VŠECH ETAPÁCH BUDE PROVOZ ŘÍZEN MOBILNÍM DOPRAVNÍM ZNAČENÍM A POUČENÝMI OSOBAMI ZHOTOVITELE.
MOBILNÍ ZNAČENÍ "Z4a" PODÉL ZÁBORU BUDE ROZMÍSTĚNO PO MAX 10m.
MOBILNÍ ZNAČENÍ PŘED A ZA ZÁBOREM BUDE ROZMÍSTĚNO ZKOSENĚ (2m/1m) A OPATŘENO VÝSTRAŽNÝMI SVĚTLY TYPU 1.
UMÍSTĚNÉ MOBILNÍHO DOPRAVNÍHO ZNAČENÍ JE VZTAŽENO K ODKAZCE V SITUACE (ČERNÝ BOD ODKAZU).
ŠÍŘKA ZACHOVANÉHO JEDNOPRUHOVÉHO OBOUSMĚRNÉHO PRŮJEZDU BUDE MIN. 3,0m
DOBA TRVÁNÍ DOČASNÉHO OMEZENÍ PROVOZU ETAPY Č.3 NA DOTČENÉ KOMUNIKACI BUDE DO 7 DNŮ, ETAPY Č.4 BUDE DO 30 DNŮ.

POSTUP PRACÍ :

- OSAZENÍ MOBILNÍHO DOPRAVNÍHO ZNAČENÍ
- VYFRÉZOVÁNÍ URČENÉHO ASFALTOVÉHO POVRCHU
- PROVEDENÍ VÝKOPOVÝCH PRACÍ
- OSAZENÍ ŠACHET KANALIZAČNÍHO ŘADU, VYTVOŘENÍ KANALIZAČNÍHO ŘADU
- PROVEDENÍ ODBOČKY NAPOJENÍ ULIČNÍCH VPUSTÍ
- VYTVOŘENÍ NAPOJENÍ OBJEKTU REKONSTRUOVANOU PŘÍPOJKOU VODOVODU
- NAPOJENÍ VODOVODNÍ PŘÍPOJKY NA VODOVODNÍ ŘAD, PROPOJENÍ ULIČNÍCH VPUSTÍ S KANALIZAČNÍM ŘADEM
- VYTVOŘENÍ A PROPOJENÍ DEŠŤOVÉ A SPLAŠKOVÉ AREÁLOVÉ KANALIZACE
- KONTROLA PROVEDENÉ STAVEBNÍM DOZOREM PŘED ZÁHOZEM
- ZÁHOZ KANALIZACE, ČÁSTI VODOVODNÍ PŘÍPOJKY A NAPOJENÍ ULIČNÍCH VPUSTÍ
- VYTVOŘENÍ SPODNÍCH VRSTEV KOMUNIKACE
- DOKONČENÍ FINÁLNÍHO ASFALTOVÉHO POVRCHU ZFRÉZOVANÉ ČÁSTI DOTČENÉ KOMUNIKACE
- ZALITÍ SVISLÝCH SPAR MEZI ZÁLIVKOU OAT
- ODSTRANĚNÍ MOBILNÍHO ZNAČENÍ
- ZNOVUZPROVOZNĚNÍ KOMUNIKACE

ETAPA Č.4

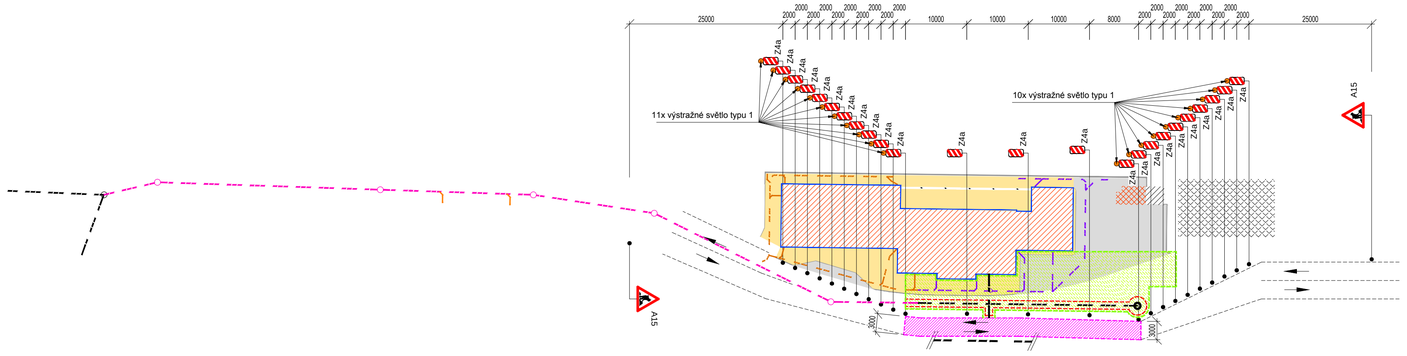

LEGENDA:

- STÁVAJÍCÍ OBJEKT ŽELEZNIČNÍ STANICE TACHOV, DOTČENÝ STAVEBNÍMI ÚPRAVAMI
- OBJEKT TECHNOLOGIE SPRÁVY SŽDC
- PLÁNOVANÉ ZPEVNĚNÉ PLOCHY - POCHOZÍ
- PLÁNOVANÉ ZPEVNĚNÉ PLOCHY - POJÍZDNÉ
- ZAJIŠTĚNÝ PRŮJEZD ZÚŽENÍM STÁVAJÍCÍ KOMUNIKACE V ŠÍŘCE MIN. 3000MM
- PLÁNOVANÁ PLOCHA ZÁBORU - VYFRÉZOVÁNÍ POVRCHU ASFALTOVÉ KOMUNIKACE V TL. CCA 50MM
- PLÁNOVANÉ VÝKOPOVÉ RÝHY
  - PRO TRASU KANALIZAČNÍHO ŘADU, VODOVODNÍ PŘÍPOJKY ŠÍŘKY 1200MM
  - PRO KANALIZAČNÍ ŠACHTY Ø 3000MM
- PŘEDCHOZÍ ETAPOU ZREALIZOVANÉ NAPOJENÍ STÁVAJÍCÍCH ULIČNÍCH VPUSTÍ DO NOVÉHO KANALIZAČNÍHO ŘADU
- PŘEDCHOZÍ ETAPOU ZREALIZOVANÁ NOVÁ TRASA JEDNOTNÉHO KANALIZAČNÍHO ŘADU - KT250
- NOVÁ TRASA JEDNOTNÉHO KANALIZAČNÍHO ŘADU - KT250
- PŘEDCHOZÍ ETAPOU ZREALIZOVANÁ TRASA AREÁLOVÉ KANALIZACE PRO SVEDENÍ DEŠŤOVÝCH A SPLAŠKOVÝCH VOD
- NOVÁ TRASA AREÁLOVÉ KANALIZACE PRO SVEDENÍ DEŠŤOVÝCH A SPLAŠKOVÝCH VOD
- REKONSTRUOVANÁ ČÁST VODOVODNÍ PŘÍPOJKY
- STÁVAJÍCÍ TRASA VEŘEJNÉHO VODOVODNÍHO ŘADU - SPRÁVA VODÁRNY A KANALIZACE KARL. VARY
- STÁVAJÍCÍ TRASA JEDNOTNÉHO KANALIZAČNÍHO ŘADU - SPRÁVA VODÁRNY A KANALIZACE KARL. VARY, A.S.
- POMYSLNÉ ROZDĚLENÍ PROVIZORNÍCH JÍZDNÍCH PRUHŮ

Dopravní značení označující stavbu budou zřetelně umístěny na přehledném místě

STAVEBNÍK :	**Správa železniční dopravní cesty, s. o.** IČO: 70994234, Dlážděná 1003/7, Nové Město, 110 00 Praha 1	GENERÁLNÍ PROJEKTANT :	
PROJEKTANT ČÁSTI/PROFESE :	**A 3 PROJEKT, s.r.o.** J. V. Sládka 699 391 81 Veselí nad Lužnicí IČO: 28046920 tel.: +420 381 562 202 e-mail: a3projekt@a3projekt.cz		**A 3 PROJEKT, s.r.o.** J. V. Sládka 699 391 81 Veselí nad Lužnicí IČO: 28046920 tel.: +420 381 562 202 e-mail: a3projekt@a3projekt.cz

PROJEKT :
"TACHOV_stav. obnova VB + kanalizace" , objekt č.p. 609, Tachov

STUPEŇ :	DOKUMENTACE PRO STAVEBNÍ POVOLENÍ	ČÁST/PROFESE :	S

OBSAH/VÝKRES :

DIO BĚHEM VÝSTAVBY - 3. a 4. ETAPA

KÓD/ČÍSLO VÝKRESU/PŘÍLOHY :

C.5.2.

VYPRACOVAL :	DATUM AKTUALIZACE :	MĚŘÍTKO :	ZODPOVĚDNÝ PROJEKTANT :
Ing. Zbyněk Píša	25.04.2017	1:500	ING. ZBYNĚK PÍŠA
	ZAKÁZKA: 50/2016	VÝTISK :	
SOUBOR : Tachov_DSP_do_DIO_170724.dwg			