


ETAPA Č.3

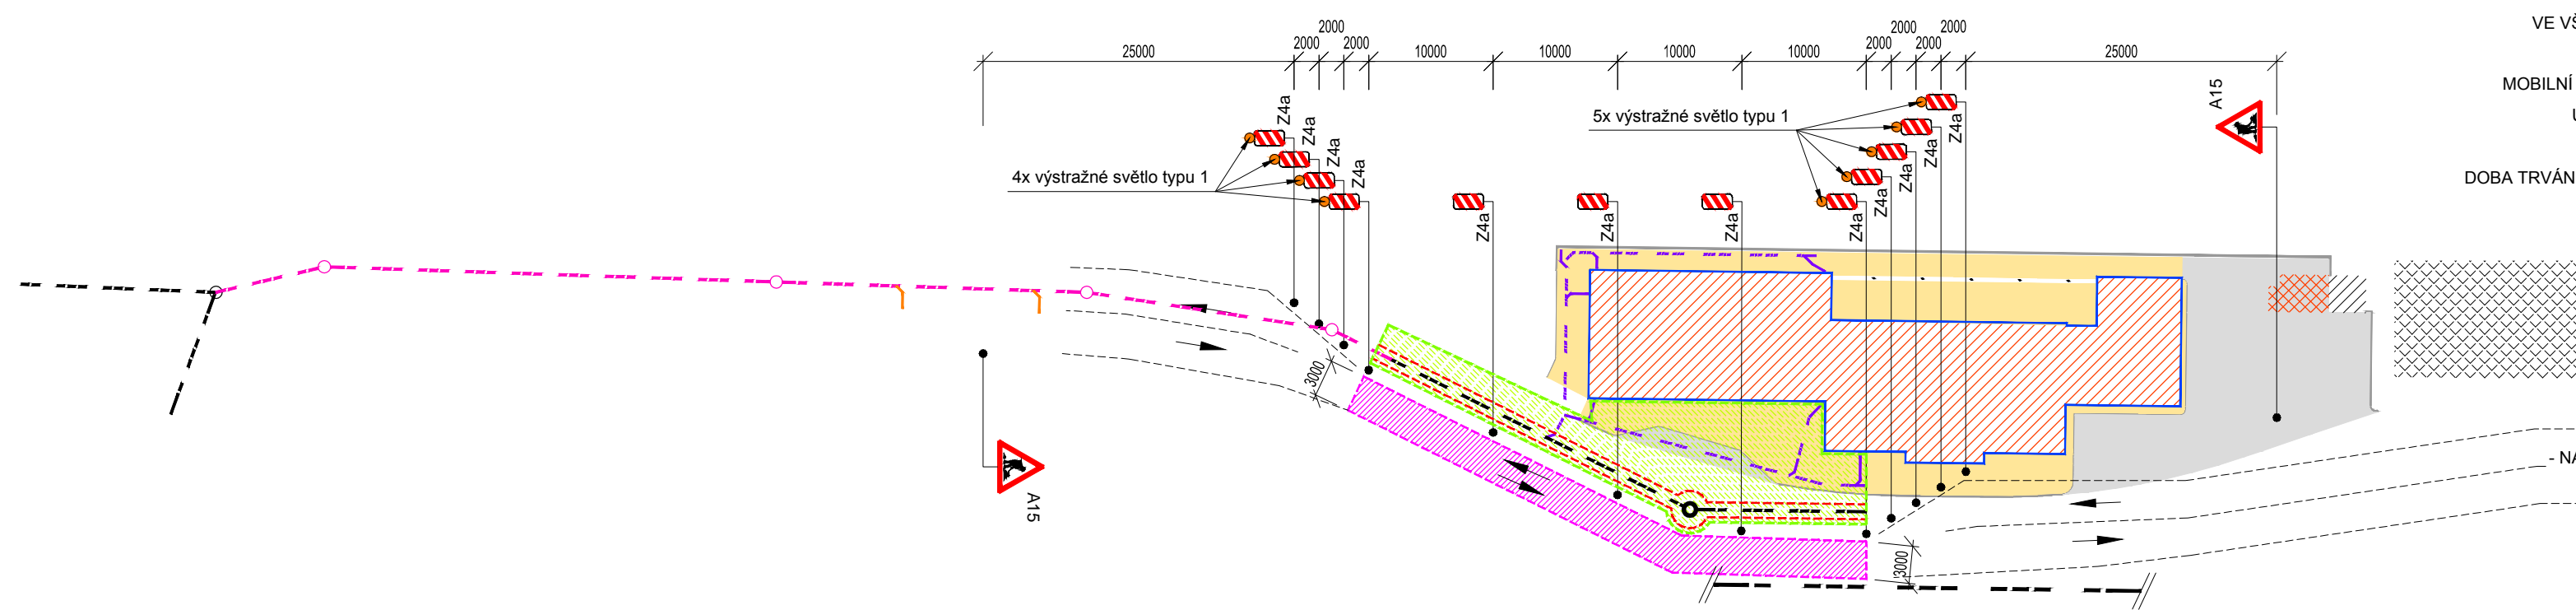


POZNÁMKY:
 PLÁNOVANÉ PRÁCE BUDOU ROZDĚLENY DO PĚTI ETAP Z DŮVODU POŽADAVKU ZACHOVÁNÍ BEZPEČNÉ A PLYNULÉ PRŮJEZDNOSTI DOTČENÉ KOMUNIKACE.
 VE VŠECH ETAPÁCH BUDE PROVOZ ŘÍZEN MOBILNÍM DOPRAVNÍM ZNAČENÍM A POUČENÝMI OSOBAMI ZHOTOVITELE.
 MOBILNÍ ZNAČENÍ "Z4a" PODÉL ZÁBORU BUDE ROZMÍSTĚNO PO MAX 10m.
 MOBILNÍ ZNAČENÍ PŘED A ZA ZÁBOREM BUDE ROZMÍSTĚNO ZKOSENĚ (2m/1m) A OPATŘENO VÝSTRAŽNÝMI SVĚTLY TYPU 1.
 UMÍSTĚNĚ MOBILNÍHO DOPRAVNÍHO ZNAČENÍ JE VZTAŽENO K ODKAZCE V SITUACE (ČERNÝ BOD ODKAZU).
 ŠÍŘKA ZACHOVANÉHO JEDNOPRUHOVÉHO OBOUSMĚRNÉHO PRŮJEZDU BUDE MIN. 3,0m
 DOBA TRVÁNÍ DOČASNÉHO OMEZENÍ PROVOZU ETAPY Č.3 NA DOTČENÉ KOMUNIKACI BUDE DO 7 DNŮ, ETAPY Č.4 BUDE DO 30 DNŮ.

POSTUP PRACÍ :

- OSAZENÍ MOBILNÍHO DOPRAVNÍHO ZNAČENÍ
- VYFRÉZOVÁNÍ URČENÉHO ASFALTOVÉHO POVRCHU
- PROVEDENÍ VÝKOPOVÝCH PRACÍ
- OSAZENÍ ŠACHET KANALIZAČNÍHO ŘÁDU, VYTVOŘENÍ KANALIZAČNÍHO ŘÁDU
- PROVEDENÍ ODBOČKY NAPOJENÍ ULIČNÍCH VPUSTÍ
- VYTVOŘENÍ NAPOJENÍ OBJEKTU REKONSTRUOVANOU PŘÍPOJKOU VODOVODU
- NAPOJENÍ VODOVODNÍ PŘÍPOJKY NA VODOVODNÍ ŘÁD, PROPOJENÍ ULIČNÍCH VPUSTÍ S KANALIZAČNÍM ŘÁDEM
- VYTVOŘENÍ A PROPOJENÍ DEŠŤOVÉ A SPLAŠKOVÉ AREÁLOVÉ KANALIZACE
- KONTROLA PROVEDENÉ STAVEBNÍM DOZOREM PŘED ZÁHOZEM
- ZÁHOZ KANALIZACE, ČÁSTI VODOVODNÍ PŘÍPOJKY A NAPOJENÍ ULIČNÍCH VPUSTÍ
- VYTVOŘENÍ SPODNÍCH VRSTEV KOMUNIKACE
- DOKONČENÍ FINÁLNÍHO ASFALTOVÉHO POVRCHU ZFRÉZOVANÉ ČÁSTI DOTČENÉ KOMUNIKACE
- ZALITÍ SVISLÝCH SPAR MEZI ZÁLIVKOU OAT
- ODSTRANĚNÍ MOBILNÍHO ZNAČENÍ
- ZNOVUZPROVOZNĚNÍ KOMUNIKACE

ETAPA Č.4

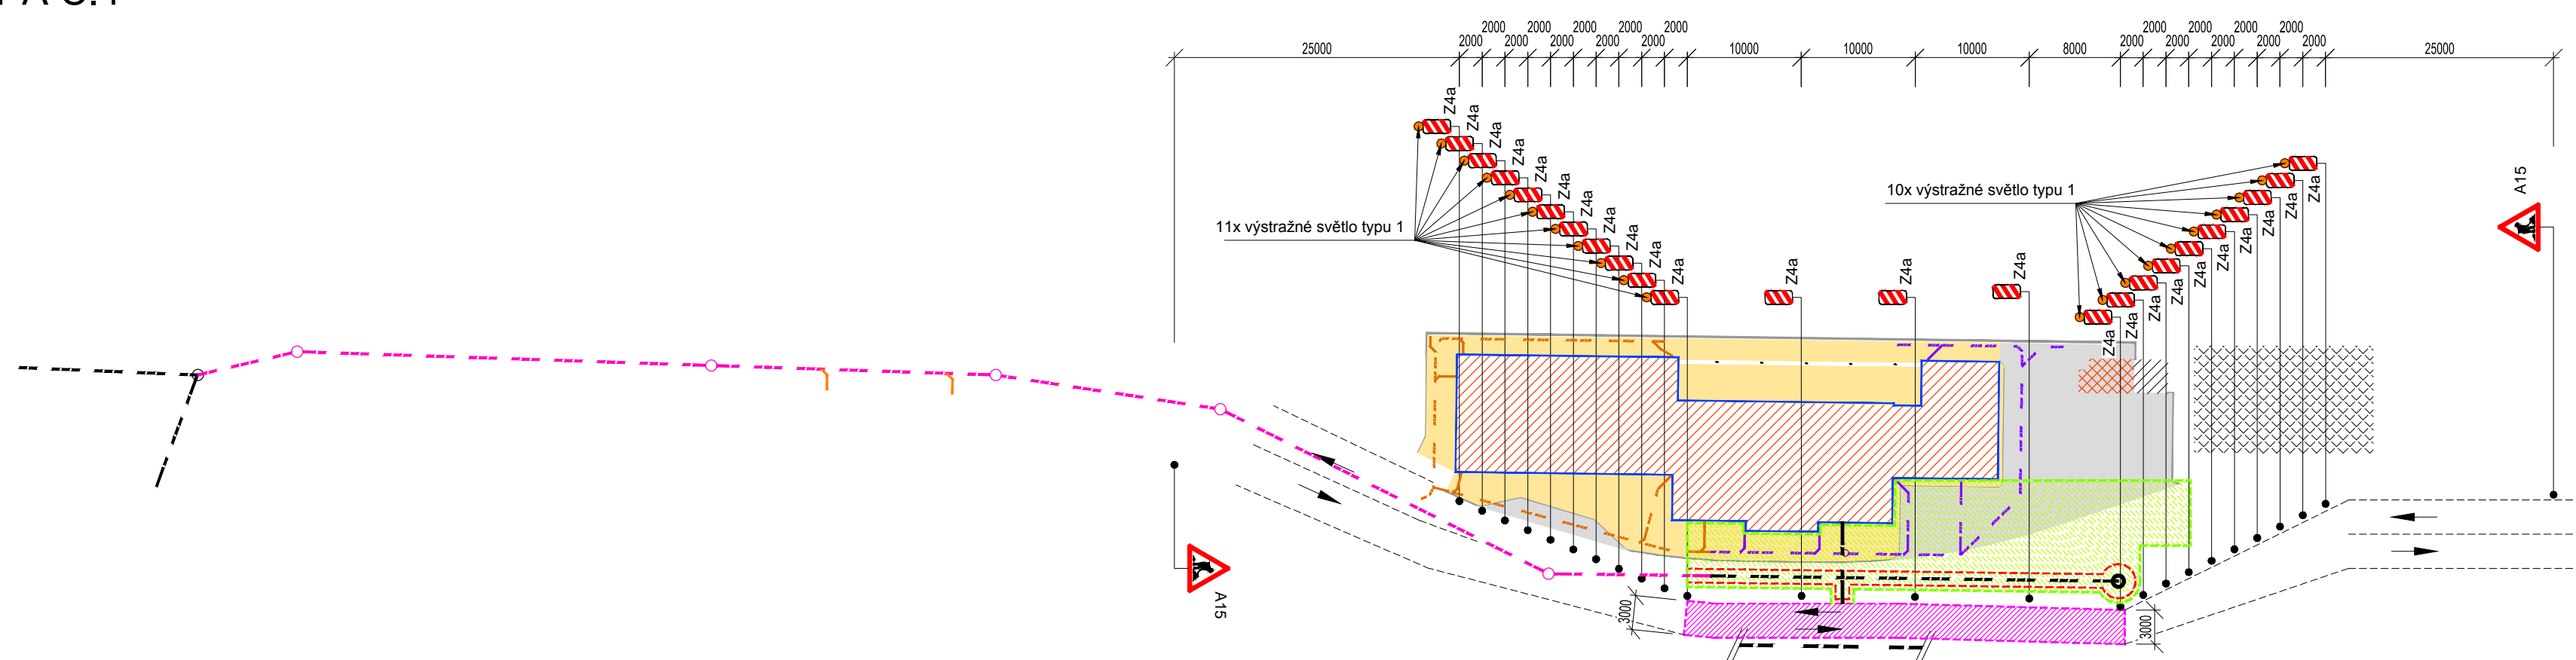

LEGENDA:

- STÁVAJÍCÍ OBJEKT ŽELEZNIČNÍ STANICE TACHOV, DOTČENÝ STAVEBNÍMI ÚPRAVAMI
- OBJEKT TECHNOLOGIE SPRÁVY SŽDC
- PLÁNOVANÉ ZPEVNĚNÉ PLOCHY - POCHOŽÍ
- PLÁNOVANÉ ZPEVNĚNÉ PLOCHY - POJÍZDNÉ
- ZAJIŠTĚNÝ PRŮJEZD ZÚŽENÍM STÁVAJÍCÍ KOMUNIKACE V ŠÍŘCE MIN. 3000MM
- PLÁNOVANÁ PLOCHA ZÁBORU - VYFRÉZOVÁNÍ POVRCHU ASFALTOVÉ KOMUNIKACE V TL. CCA 50MM
- PLÁNOVANÉ VÝKOPOVÉ RÝHY
- PRO TRASU KANALIZAČNÍHO ŘÁDU, VODOVODNÍ PŘÍPOJKY ŠÍŘKY 1200MM
- PRO KANALIZAČNÍ ŠACHTY Ø 3000MM
- PŘEDCHOZÍ ETAPOU ZREALIZOVANÉ NAPOJENÍ STÁVAJÍCÍCH ULIČNÍCH VPUSTÍ DO NOVÉHO KANALIZAČNÍHO ŘÁDU
- PŘEDCHOZÍ ETAPOU ZREALIZOVANÁ NOVÁ TRASA JEDNOTNÉHO KANALIZAČNÍHO ŘÁDU - KT250
- NOVÁ TRASA JEDNOTNÉHO KANALIZAČNÍHO ŘÁDU - KT250
- PŘEDCHOZÍ ETAPOU ZREALIZOVANÁ TRASA AREÁLOVÉ KANALIZACE PRO SVEDENÍ DEŠŤOVÝCH A SPLAŠKOVÝCH VOD
- NOVÁ TRASA AREÁLOVÉ KANALIZACE PRO SVEDENÍ DEŠŤOVÝCH A SPLAŠKOVÝCH VOD
- REKONSTRUOVANÁ ČÁST VODOVODNÍ PŘÍPOJKY
- STÁVAJÍCÍ TRASA VEŘEJNÉHO VODOVODNÍHO ŘÁDU - SPRÁVA VODÁRNÝ A KANALIZACE KARL. VARY
- STÁVAJÍCÍ TRASA JEDNOTNÉHO KANALIZAČNÍHO ŘÁDU - SPRÁVA VODÁRNÝ A KANALIZACE KARL. VARY, A.S.
- POMYSLNĚ ROZDĚLENÍ PROVIZORNÍCH JÍZDNÍCH PRUHŮ

Dopravní značení označující stavbu budou zřetelně umístěny na přehledném místě

STAVEBNÍK : Správa železniční dopravní cesty, s. o. IČO: 70994234, Dlážděná 1003/7, Nové Město, 110 00 Praha 1		GENERÁLNÍ PROJEKTANT :
PROJEKTANT ČÁSTI/PROFESE : A 3 PROJEKT, s.r.o. J. V. Štělba 699 391 81 Veselí nad Lužnicí IČO: 26046920 tel: +420 381 582 202 e-mail: a3projekt@csprojekt.cz	A 3 PROJEKT, s.r.o. J. V. Štělba 699 391 81 Veselí nad Lužnicí IČO: 26046920 tel: +420 381 582 202 e-mail: a3projekt@csprojekt.cz	

PROJEKT : "TACHOV_stav. obnova VB + kanalizace" , objekt č.p. 609, Tachov	
STUPEŇ : DOKUMENTACE PRO STAVEBNÍ POVOLENÍ	ČÁSTI/PROFESE : S
OBSAH/VÝKRES :	

DIO BĚHEM VÝSTAVBY - 3. a 4. ETAPA

KOD/ČÍSLO VÝKRESU/PŘÍLOHY :			
C.5.2.			
VYPRACOVAL :	DATUM AKTUALIZACE :	MĚŘITKO :	ZODPOVĚDNÝ PROJEKTANT :
Ing. Zbyněk Piša	25.04.2017	1:500	ING. ZBYNĚK PÍŠA
	ZAKÁZKA :	VÝTISK :	
	50/2016		
SOUBOR :	Tachov_DSP_do_DIO_170724.dwg		