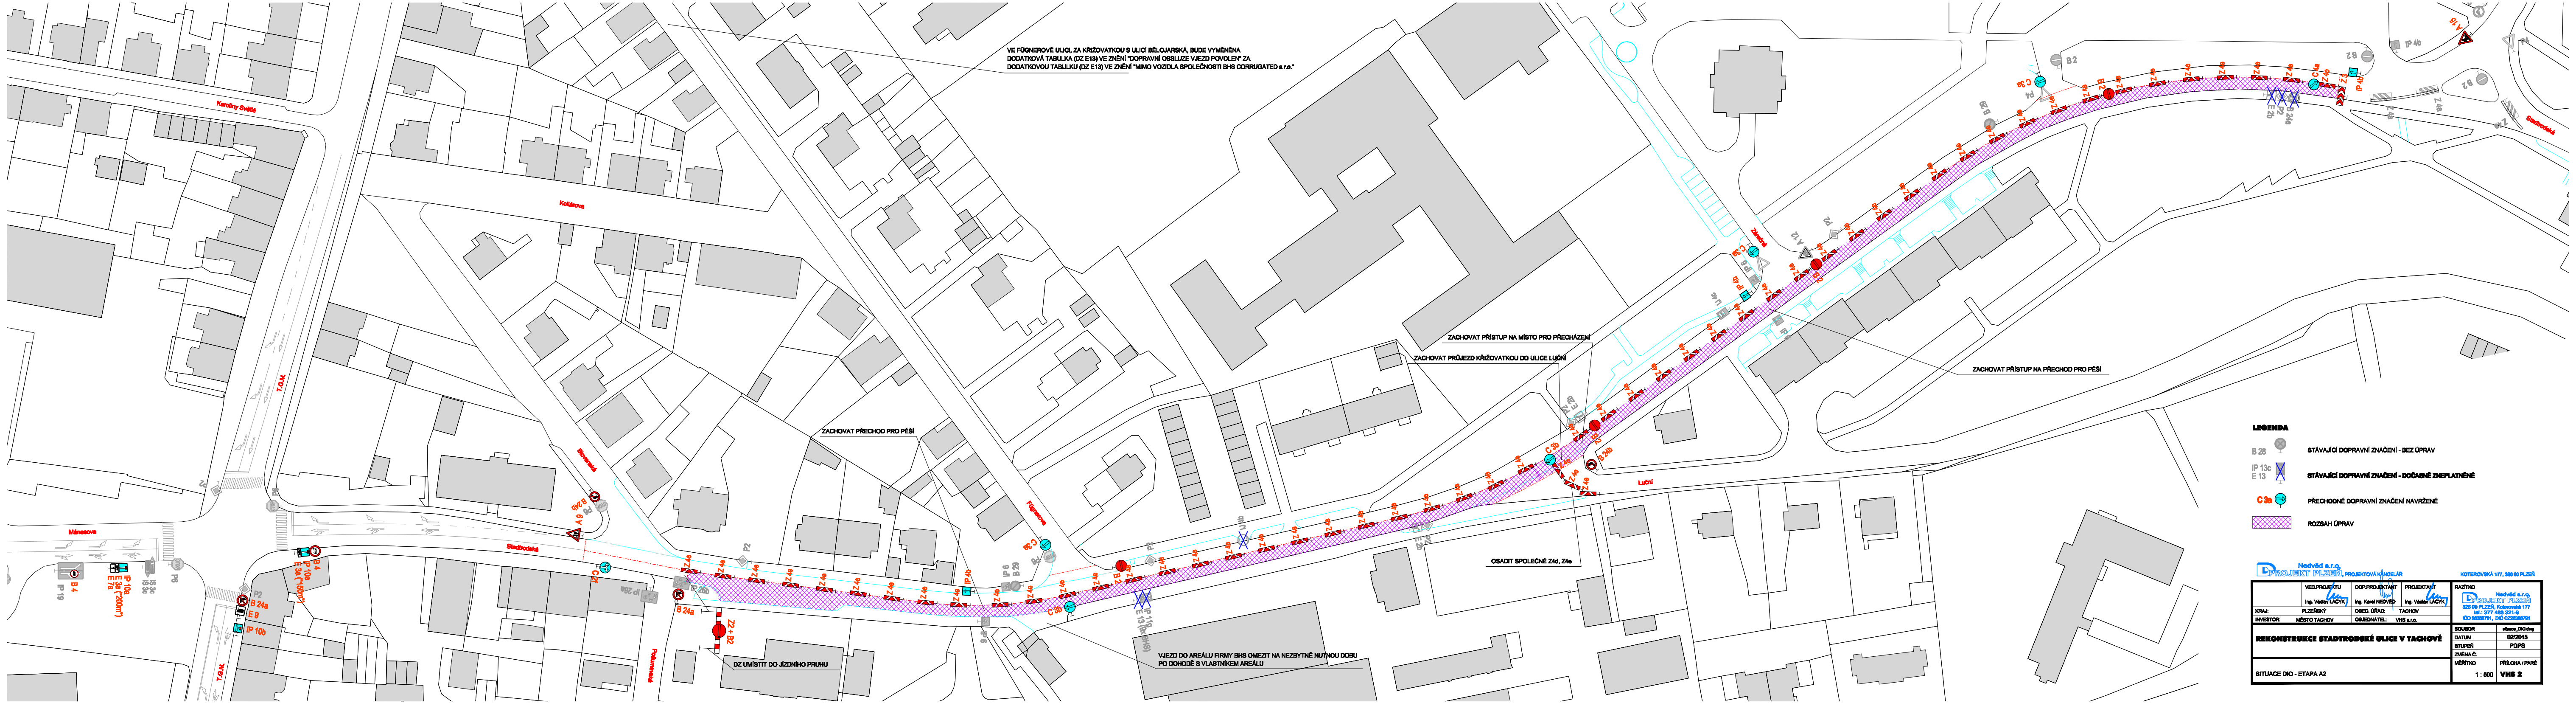
Mánesova
T.G.M.
Stadtrodská
Slovenská
Pošumavská
Karoliny Světlé
Kollárova
Fügnerova
Luční
Zárečná
B 4
IP 19
IP 10a
E 3a ("200m")
E 7a
IS 3c
IS 3c
P6
P2
B 24a
E 9
IP 10b
IP 10a
E 3a ("150m")
B 24b
A 9
C 2f
IP 26b
IP 26a
Z 2 + B 2
Z 4e
Z 4d
IP 4b
IP 6
C 3b
C 3a
B 2
E 2b
IJ 4b
IP 11g
E 13 (8x BHS)
A 12
B 28
ZACHOVAT PŘECHOD PRO PĚŠÍ
DZ UMÍSTIT DO JÍZDNÍHO PRUHU
VJEZD DO AREÁLU FIRMY BHS OMEZIT NA NEZBYTNĚ NUTNOU DOBU PO DOHODĚ S VLASTNÍKEM AREÁLU
OSADIT SPOLEČNĚ Z4d, Z4e
ZACHOVAT PŘÍSTUP NA MÍSTO PRO PŘECHÁZENÍ
ZACHOVAT PRŮJEZD KŘIŽOVATKOU DO ULICE LUČNÍ
ZACHOVAT PŘÍSTUP NA PŘECHOD PRO PĚŠÍ

VE FÜGNEROVĚ ULICI, ZA KŘIŽOVATKOU S ULICÍ BĚLOJARSKÁ, BUDE VYMĚNĚNA
DODATKOVÁ TABULKA (DZ E13) VE ZNĚNÍ "DOPRAVNÍ OBSLUZE VJEZD POVOLEN" ZA
DODATKOVOU TABULKU (DZ E13) VE ZNĚNÍ "MIMO VOZIDLA SPOLEČNOSTI BHS CORRUGATED s.r.o."

LEGENDA

B 28	STÁVAJÍCÍ DOPRAVNÍ ZNAČENÍ - BEZ ÚPRAV
IP 13c E 13	**STÁVAJÍCÍ DOPRAVNÍ ZNAČENÍ - DOČASNĚ ZNEPLATNĚNÉ**
C 3a	PŘECHODNÉ DOPRAVNÍ ZNAČENÍ NAVRŽENÉ
▨	ROZSAH ÚPRAV

Nedvěd s.r.o.
PROJEKT PLZEŇ, PROJEKTOVÁ KANCELÁŘ
KOTEROVSKÁ 177, 326 00 PLZEŇ

	VED.PROJEKTU Ing. Václav LACYK	ODP.PROJEKTANT Ing. Karel NEDVĚD	PROJEKTANT Ing. Václav LACYK	RAZÍTKO Nedvěd s.r.o. PROJEKT PLZEŇ 326 00 PLZEŇ, Koterovská 177 tel.: 377 483 321-9 IČO 26366791, DIČ CZ26366791	
KRAJ: PLZEŇSKÝ		OBEC. ÚŘAD: TACHOV			
INVESTOR: MĚSTO TACHOV		OBJEDNATEL: VHS s.r.o.			
REKONSTRUKCE STADTRODSKÉ ULICE V TACHOVĚ				SOUBOR	situace_DIO.dwg
				DATUM	02/2015
				STUPEŇ	PDPS
				ZMĚNA Č.	
SITUACE DIO - ETAPA A2				MĚŘÍTKO 1 : 500	PŘÍLOHA / PARÉ **VHS 2**