
 


LESTKOV

územní plán 1 : 5000

LEGENDA:	placky země	placky rezervy
zakreslené území	hranice fiktivní území	
hranice katastru	hranice zastavěného území k 1.1.11.2011	
hranice zastavěného území		
hranice územní rezervy		
silnice II. třídy (ochranné pásmo 15m)		
silnice III. třídy (ochranné pásmo 15m)		
výbrané místní komunikace		
výbrané silnice		
cikácké trasy		
turistické trasy		
zastávky autobusu		
velký prostor		
velký oborový výběr		
venkovní vedení VN 22kv		
venkovní vedení VN 22kv - ke zdroji		
transformační stanice 220,4kV		
ochranné pásmo VN 22kv		
sídlovací kabelové vedení		
radiokomunikační trasy		
ochranné pásmo radiokomunikační trasy		
telefonní sítě		
vyšší mobilní operátora		
ochranné pásmo objektu na sítiovacím vedení		
plynovod VTL		
plynovod STL		
regulační měřicí stanice VTL		
stanice kádovod ochrany		
kabelové vedení KAO		
anota KAO		
bezpečnostní pásmo VTL plynovodu		
ochranné pásmo VTL plynovodu		
bezpečnostní pásmo katodové ochrany		
zásobování pitnou vodou		
vodovod		
vodní zdroj (sladka, vrt)		
úprava vody		
ochranné pásmo vodního zdroje I stupň.		
ochranné pásmo vodního zdroje I a stupň. - výživ.		
zařízení OMHD - meteorologická stanice		
ochranné pásmo zařízení OMHD		
hlavní kanalizační sítě a společné kanalizace		
čistírna odpadních vod		
ochranné pásmo ČOV		
aktuální záplavní území		
záplavové území stanovené Q100		
území zálohovné pod vodním dílem Regent		

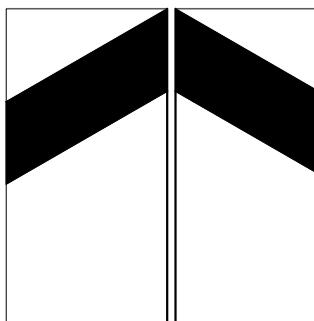

PLZEŇSKÝ KRAJ

TENTO PROJEKT BYL SPOLOUFINANCIROVÁN Z PROGRAMU STABILIZACE A RODNOVY VÝZEVNÉHO PLZEŇSKÉHO KRAJE

dokl. zpracovatel: Ing. Tomáš Křenová, Watrova 938/11, Plzeň

zpracovatel: Ing. arch. Petr Tašk, ateliér architektury ČKA 01041

data: 2x 1859/941

data: 10/2017

měřítko: 1 : 5 000

Fotografie: MÚ TACHOV, Odbor výstavby a UP

pozvaneční fotografování: MÚ TACHOV, Odbor výstavby a UP

pozvaneční fotografování