

# ÚZEMNÍ PLÁN PŘIMDA

## část odůvodnění

### Záznam o účinnosti Územní plán Přimda

Správní orgán, který ÚP vydal: Zastupitelstvo Města Přimda

Datum nabytí účinnosti ÚP: .....


Oprávněná úřední osoba pořizovatele:

Jméno a příjmení: Josef Havel

Funkce: vedoucí odboru výstavby a územního plánování Městského úřadu Tachov

Podpis: .....

Razítko:

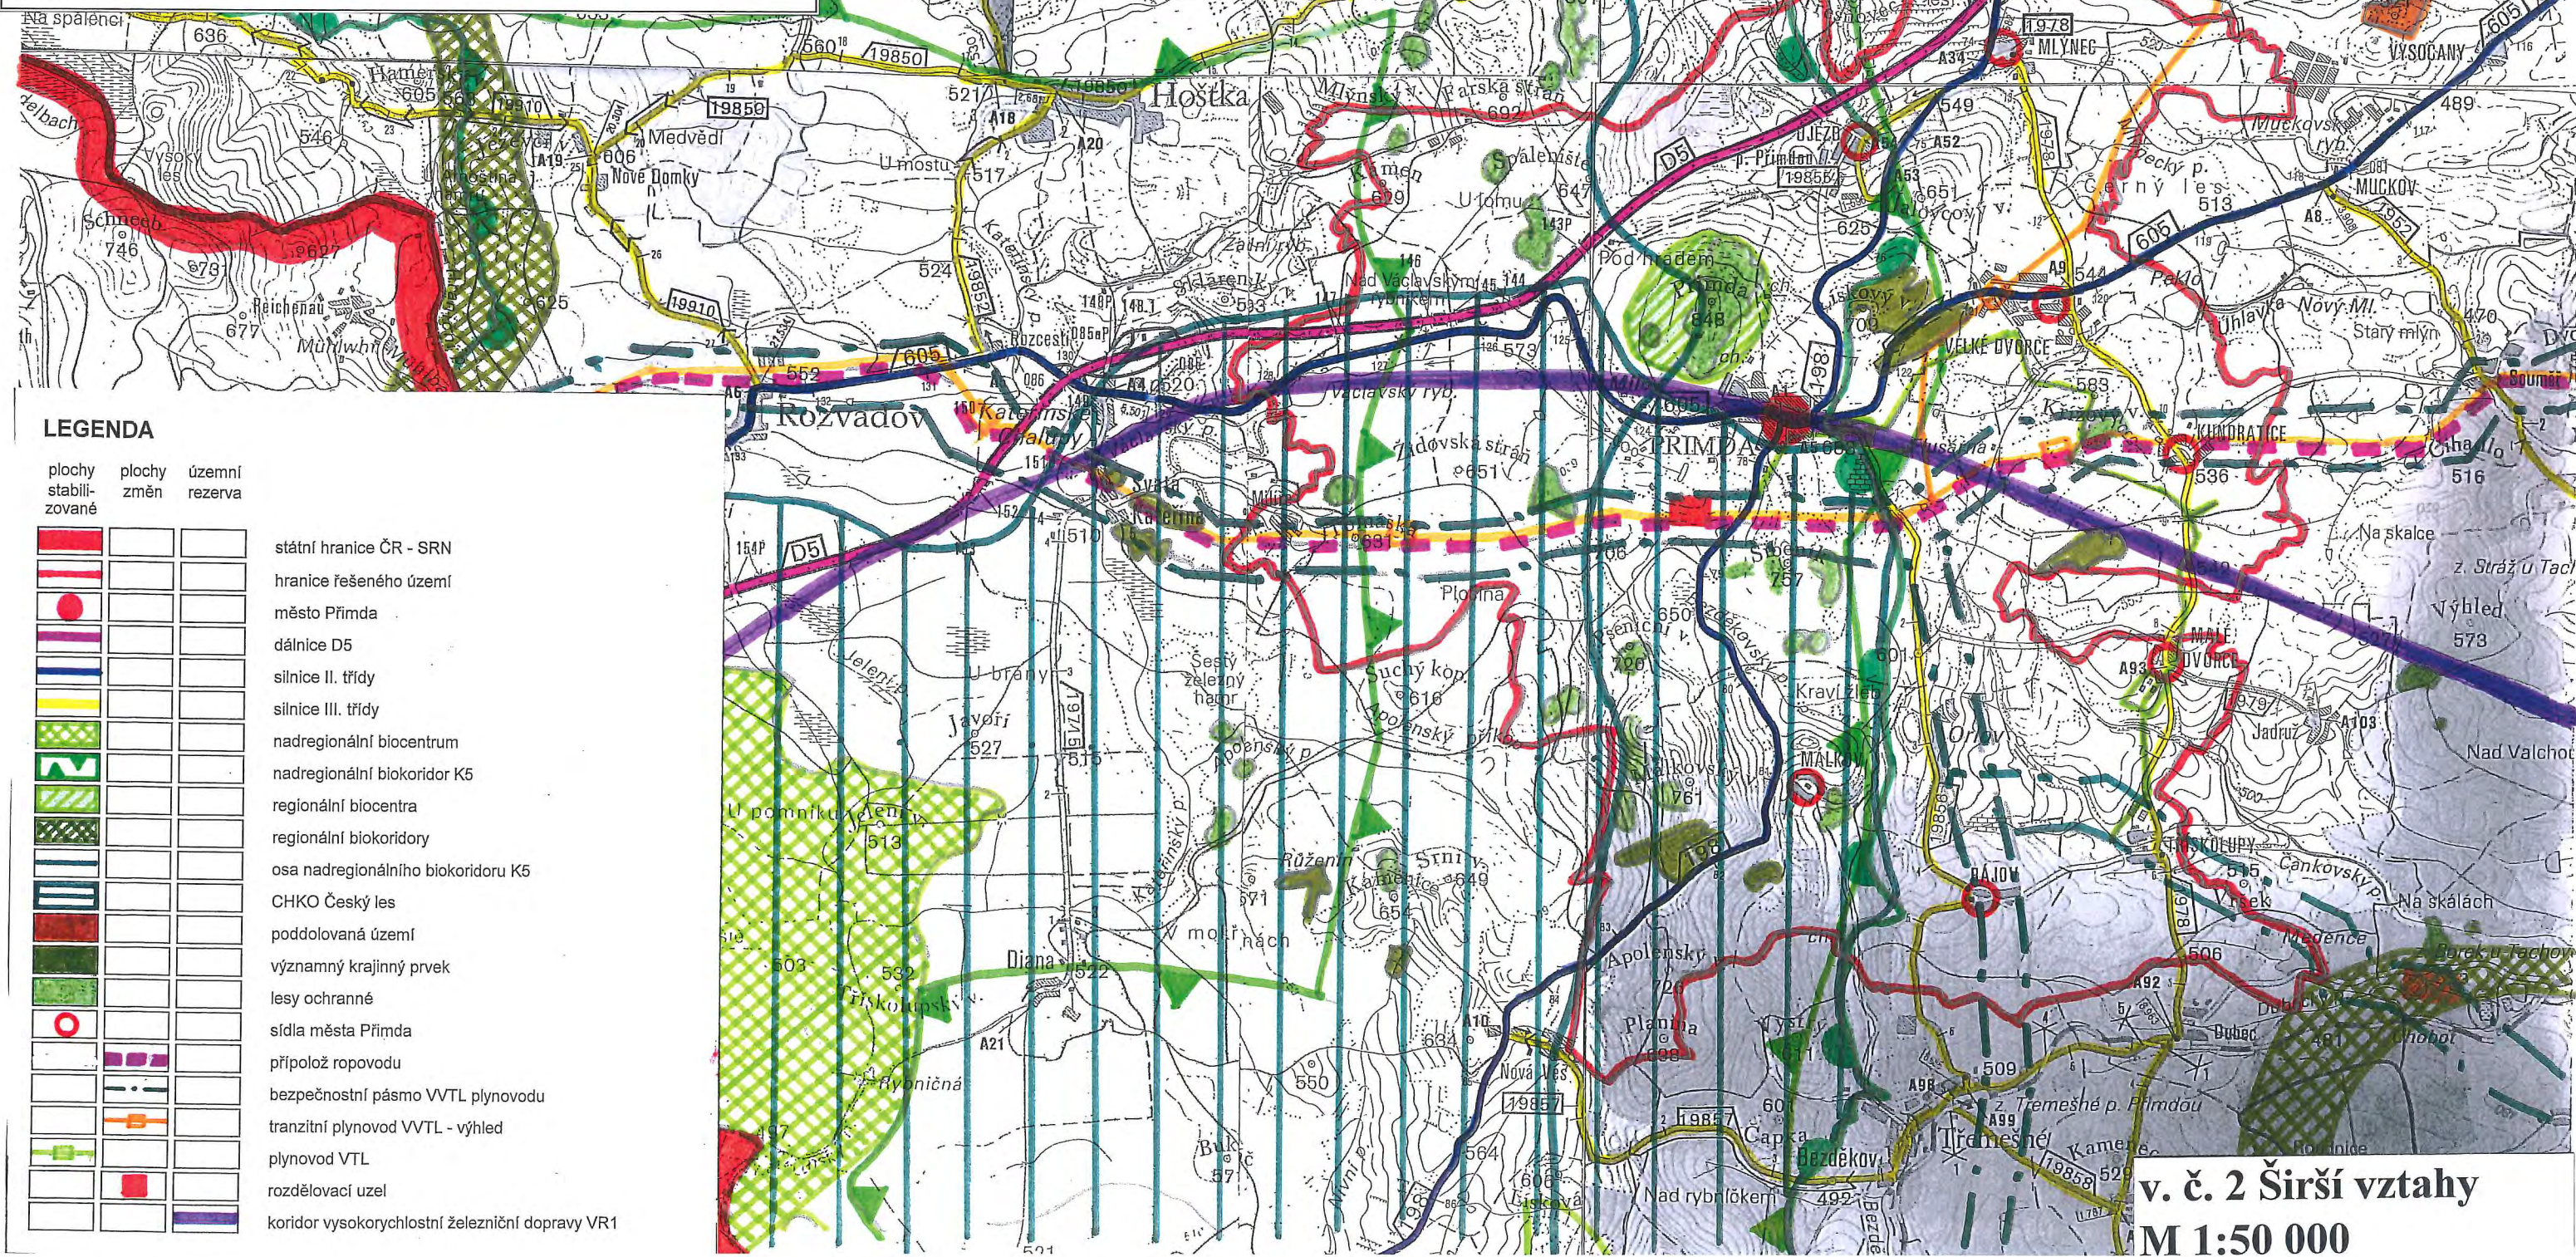

### LEGENDA

plochy stabilizované	plochy změn	územní rezerva

- státní hranice ČR - SRN
- hranice řešeného území
- město Přimda
- dálnice D5
- silnice II. třídy
- silnice III. třídy
- nadregionální biocentrum
- nadregionální biokoridor K5
- regionální biocentra
- regionální biokoridory
- osa nadregionálního biokoridoru K5
- CHKO Český les
- poddolovaná území
- významný krajinný prvek
- lesy ochranné
- sídla města Přimda
- připolož ropovodu
- bezpečnostní pásmo VVTL plynovodu
- tranzitní plynovod VVTL - výhled
- plynovod VTL
- rozdělovací uzel
- koridor vysokorychlostní železniční dopravy VR1

v. č. 2 Širší vztahy  
M 1:50 000