


LEGENDA	
HRANICE	
	ŘEŠENÉ ÚZEMÍ
	KATASTRÁLNÍ ÚZEMÍ
	ZASTAVĚNÉ ÚZEMÍ OBCE K DATU 05/2017
Z1.1-13 Z2.1-4 Z2.8-9	ZASTAVITELNÉ PLOCHY
REZ1(DZ)	ÚZEMNÍ REZERVA

PLOCHY S ROZDÍLNÝM ZPŮSOBEM VYUŽITÍ			
STAV	NÁVRH		
SO	SO	PLOCHY SMÍŠENÉ OBYTNÉ	VENKOVSKÉ
R		PLOCHY REKREACE	
OV			VEŘEJNÁ INFRASTRUKTURA
OS			SPORT
	OT	PLOCHY OBČANSKÉHO VYBAVENÍ	TABORIŠTĚ
OH			HŘBITOV
PV	PV	PLOCHY VEŘEJNÝCH PROSTRANSTVÍ	
DZ			ŽELEZNIČNÍ
DS			SILNICE II. a III. Třidy
DXM	DXM	PLOCHY DOPRAVNÍ INFRASTRUKTURY	MÍSTNÍ KOMUNIKACE
DXC	DXC		POLNÍ A LESNÍ CESTY
VS-Z			ZEMĚDĚLSKÉ
	VS-P	PLOCHY VÝROBY A SKLADOVÁNÍ	PRŮMYSLOVÉ
	VS-D		DROBNÁ VÝROBA
TI	TI	PLOCHY TECHNICKÉ INFRASTRUKTURY	
VV		PLOCHY VODNÍ A VODOHOSPODÁŘSKÉ	
NZ		PLOCHY ZEMĚDĚLSKÉ	
NL		PLOCHY LESNÍ	
NS		PLOCHY SMÍŠENÉ NEZASTAVĚNÉHO ÚZEMÍ	
NP		PLOCHY PŘÍRODNÍ	
ZS-Z	ZS-Z		SÍDELNÍ – ZAHRADY
ZV	ZV	PLOCHY ZELENĚ	VEŘEJNÁ
XP			POLICIE ČR
	XP	PLOCHY SPECIFICKÉ	KOMPOSTÁRNA
	TH-P	PLOCHY TECHNICKÉ INFRASTRUKTURY	KORIDOR PRO PLYNOVOD

KONCEPCE TECHNICKÉ INFRASTRUKTURY	
STAV	NÁVRH
EL-22	VZDUŠNÉ EL. VEDENÍ 22kV
EL-110	VZDUŠNÉ EL. VEDENÍ 110kV
EL-400	VZDUŠNÉ EL. VEDENÍ ZVN (400 a více kV)
TR	TRAFOSTANICE
VD	VODNÍ ZDROJ
VO	VODOVOD
ČV	ČOV
VL	PLYNOVOD VTL
VVL	PLYNOVOD VVTL
REG	REGULAČNÍ STANICE PLYNU
SD	SDĚLOVACÍ SÍŤ
SDZ	SDĚLOVACÍ SÍŤ – ZAŘÍZENÍ
RD	RADIORELEOVÁ TRASA

KONCEPCE USPOŘÁDÁNÍ KRAJINY	
NR	NADREGIONÁLNÍ BIOCENTRUM
NRK	NADREGIONÁLNÍ BIOKORIDOR
NRK-OSA	NADREGIONÁLNÍ BIOKORIDOR – OSA
NRK-OP	NADREGIONÁLNÍ BIOKORIDOR – OCHRANNÉ PÁSMO
RNR	REGIONÁLNÍ BIOCENTRUM
RNRK	REGIONÁLNÍ BIOKORIDOR
LNR	LOKÁLNÍ BIOCENTRUM
LNRK	LOKÁLNÍ BIOKORIDOR
IP-P	INTERAKČNÍ PRVEK – PLOŠNÝ (porosty)
IP-L	INTERAKČNÍ PRVEK – LINIOVÝ (aleje)
VK	VÝZNAMNÝ KRAJINNÝ PRVEK
N2000	NATURA 2000
CHO	CHRÁNĚNÁ KRAJINNÁ OBLAST
PP	PŘÍRODNÍ PAMÁTKA
PO	PROSTOR PRO PROTIPOVODŇOVÁ OPATŘENÍ

SCHÉMA Kladu listů:

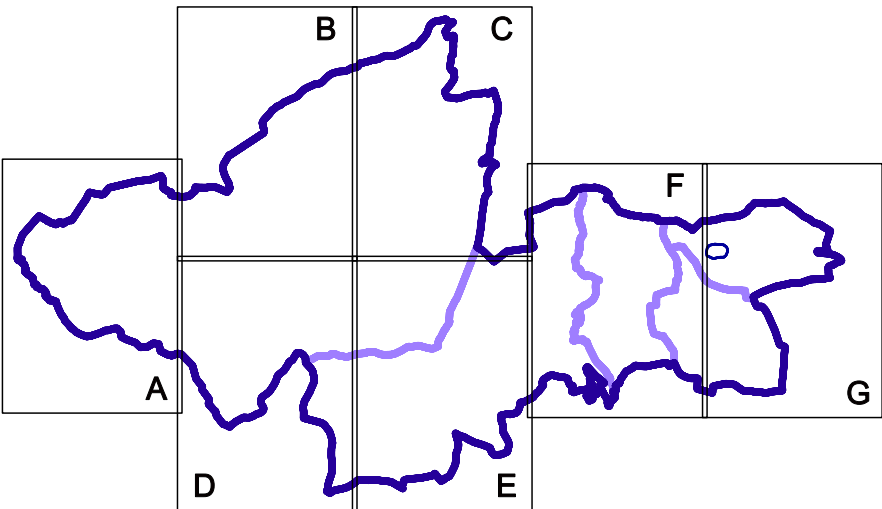

ZÁZNAM O ÚČINNOSTI	
A) SPRÁVNÍ ORGÁN, KTERÝ ÚZEMNÍ PLÁN VYDAL	
ZASTUPITELSTVO OBCE TŘEMEŠNÉ	
B) DATUM NABÝTÍ ÚČINNOSTI	
C) POŘIZOVATEL, ÚŘEDNÍ OSOBA POŘIZOVATELE	
MĚSTSKÝ ÚŘAD TACHOV	
Ing. František Svoboda	
Odbor výstavby a územního plánování	



TENTO PROJEKT BYL SPOLUFINANCOVÁN Z PROGRAMU STABILIZACE A OBNOVY VENKOVA PLZEŇSKÉHO KRAJE 2015

AKCE			
ÚZEMNÍ PLÁN TŘEMEŠNÉ			
OBJEDNATEL OBEC TŘEMEŠNÉ, IČ	POŘIZOVATEL OBECNÍ ÚŘAD TŘEMEŠNÉ	ČÍSLO PARÉ	
PROJEKTANT Ing. arch. ZDENĚK GOTTFRIED aut. architekt. ČKA 02424	AUTORIZAČNÍ RAZÍTKO		
ZHOTOVITEL Ing. arch. ZDENĚK GOTTFRIED IČ 41874439 ŠMERALOVA 208/16, 170 00 PRAHA 7 TELEFON: 604 236 808 WWW.ZDENEGOTTFRIED.CZ			
STUPEŇ	DATUM 10/2017		
VÝKRES HLAVNÍ VÝKRES			
ČÍSLO VÝKRESU I/2 - část B	MĚŘÍTKO 1:5000		

