



LEGENDA JE NA VÝKRESE II/1 - část B

AKCE

ODŮVODNĚNÍ ÚZEMNÍHO PLÁNU
ÚZEMNÍ PLÁN TŘEMEŠNÉ

OBJEDNATEL OBEC TŘEMEŠNÉ, IČ		POŘIZOVATEL OBECNÍ ÚŘAD TŘEMEŠNÉ	
PROJEKTANT Ing. arch. ZDENĚK GOTTFRED aut. architekt ČKA 02424		AUTORIZAČNÍ RAZÍTKO	ČÍSLO PARÉ
ZKOTOVITEL Ing. arch. ZDENĚK GOTTFRED IČ 41874439 SMERALOVA 208/16, 170 00 PRAHA 7 TELEFON: 604 236 808 WWW.ZDENEKGOTTFRED.CZ			
STUPEŇ		DATUM 10/2017	
VÝKRES KOORDINAČNÍ VÝKRES			
ČÍSLO VÝKRESU II/1 - část D		MĚŘÍTKO 1:5000	


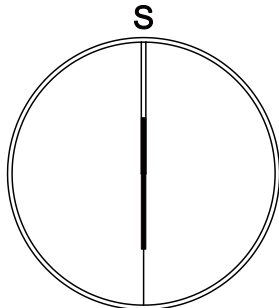


SCHÉMA KLADU LISTŮ:

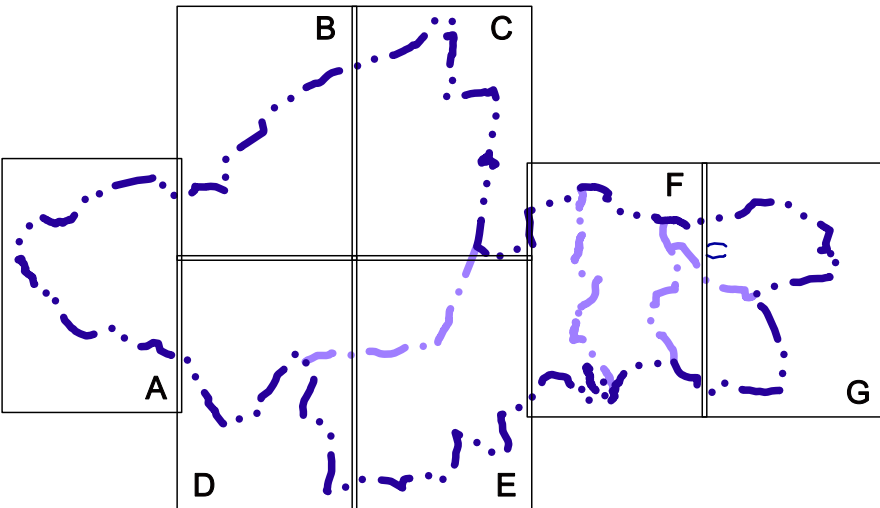

ZÁZNAM O ÚČINNOSTI	
A) SPRÁVNÍ ORGÁN, KTERÝ ÚZEMNÍ PLÁN VYDAL	
ZASTUPITELSTVO OBCE TŘEMEŠNÉ	
B) DATUM NABÝTÍ ÚČINNOSTI	
C) POŘIZOVATEL, ÚŘEDNÍ OSOBA POŘIZOVATELE	
MĚSTSKÝ ÚŘÁD TACHOV Ing. František Svoboda Oddor výstavby a územního plánování	