

ZMĚNA Č. 2 ÚPO ZADNÍ CHODOV

Návrh

Záznam o účinnosti

Správní orgán, který změnu č. 2 ÚPO Zadní Chodov vydal:

Zastupitelstvo obce Zadní Chodov.

Datum vydání: 12. 08. 2010, č.j. 24/2010

Datum nabytí účinnosti: 27.08. 2010

Pověřený zastupitel: Václava Květoňová, starostka obce

Pořizovatel: Městský úřad Tachov

Josef Havel, vedoucí odboru
výstavby a územního plánování

v.č.1 Krajina, ÚSES
detail M 1:2.880



LEGENDA

STAV I. etapa



označení změny řešené změnou č.2




hranice zastavěného území k 12/2009

URBANIZOVANÉ ÚZEMÍ



území průmyslové výroby - Vp

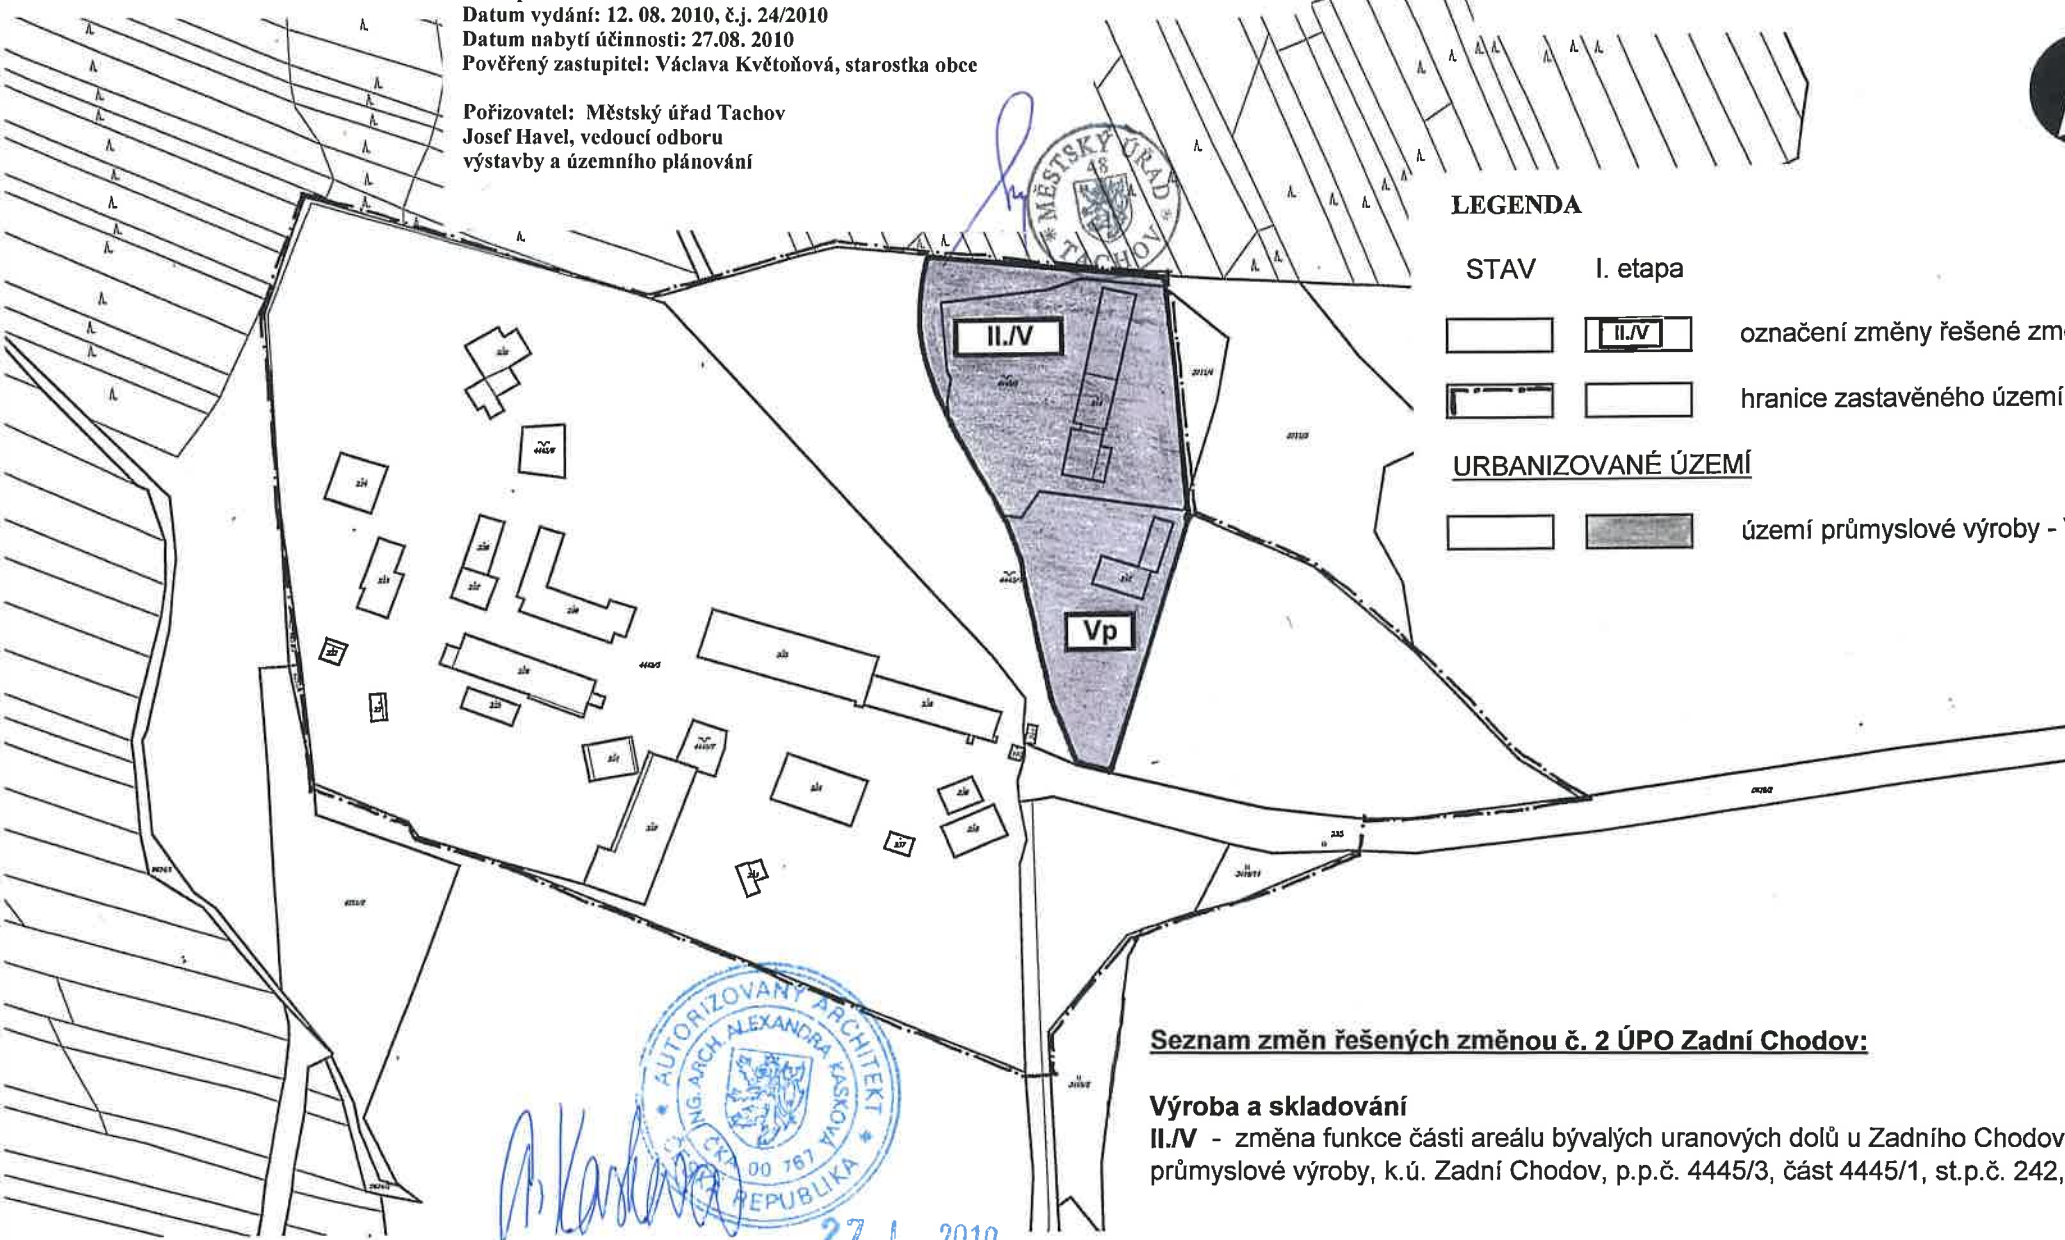

Seznam změn řešených změnou č. 2 ÚPO Zadní Chodov:

Výroba a skladování

II./V - změna funkce části areálu bývalých uranových dolů u Zadního Chodova na plochu průmyslové výroby, k.ú. Zadní Chodov, p.p.č. 4445/3, část 4445/1, st.p.č. 242, 214 - Vp

27. 8. 2010