


Schéma č. 3

Stávající využití řešeného území

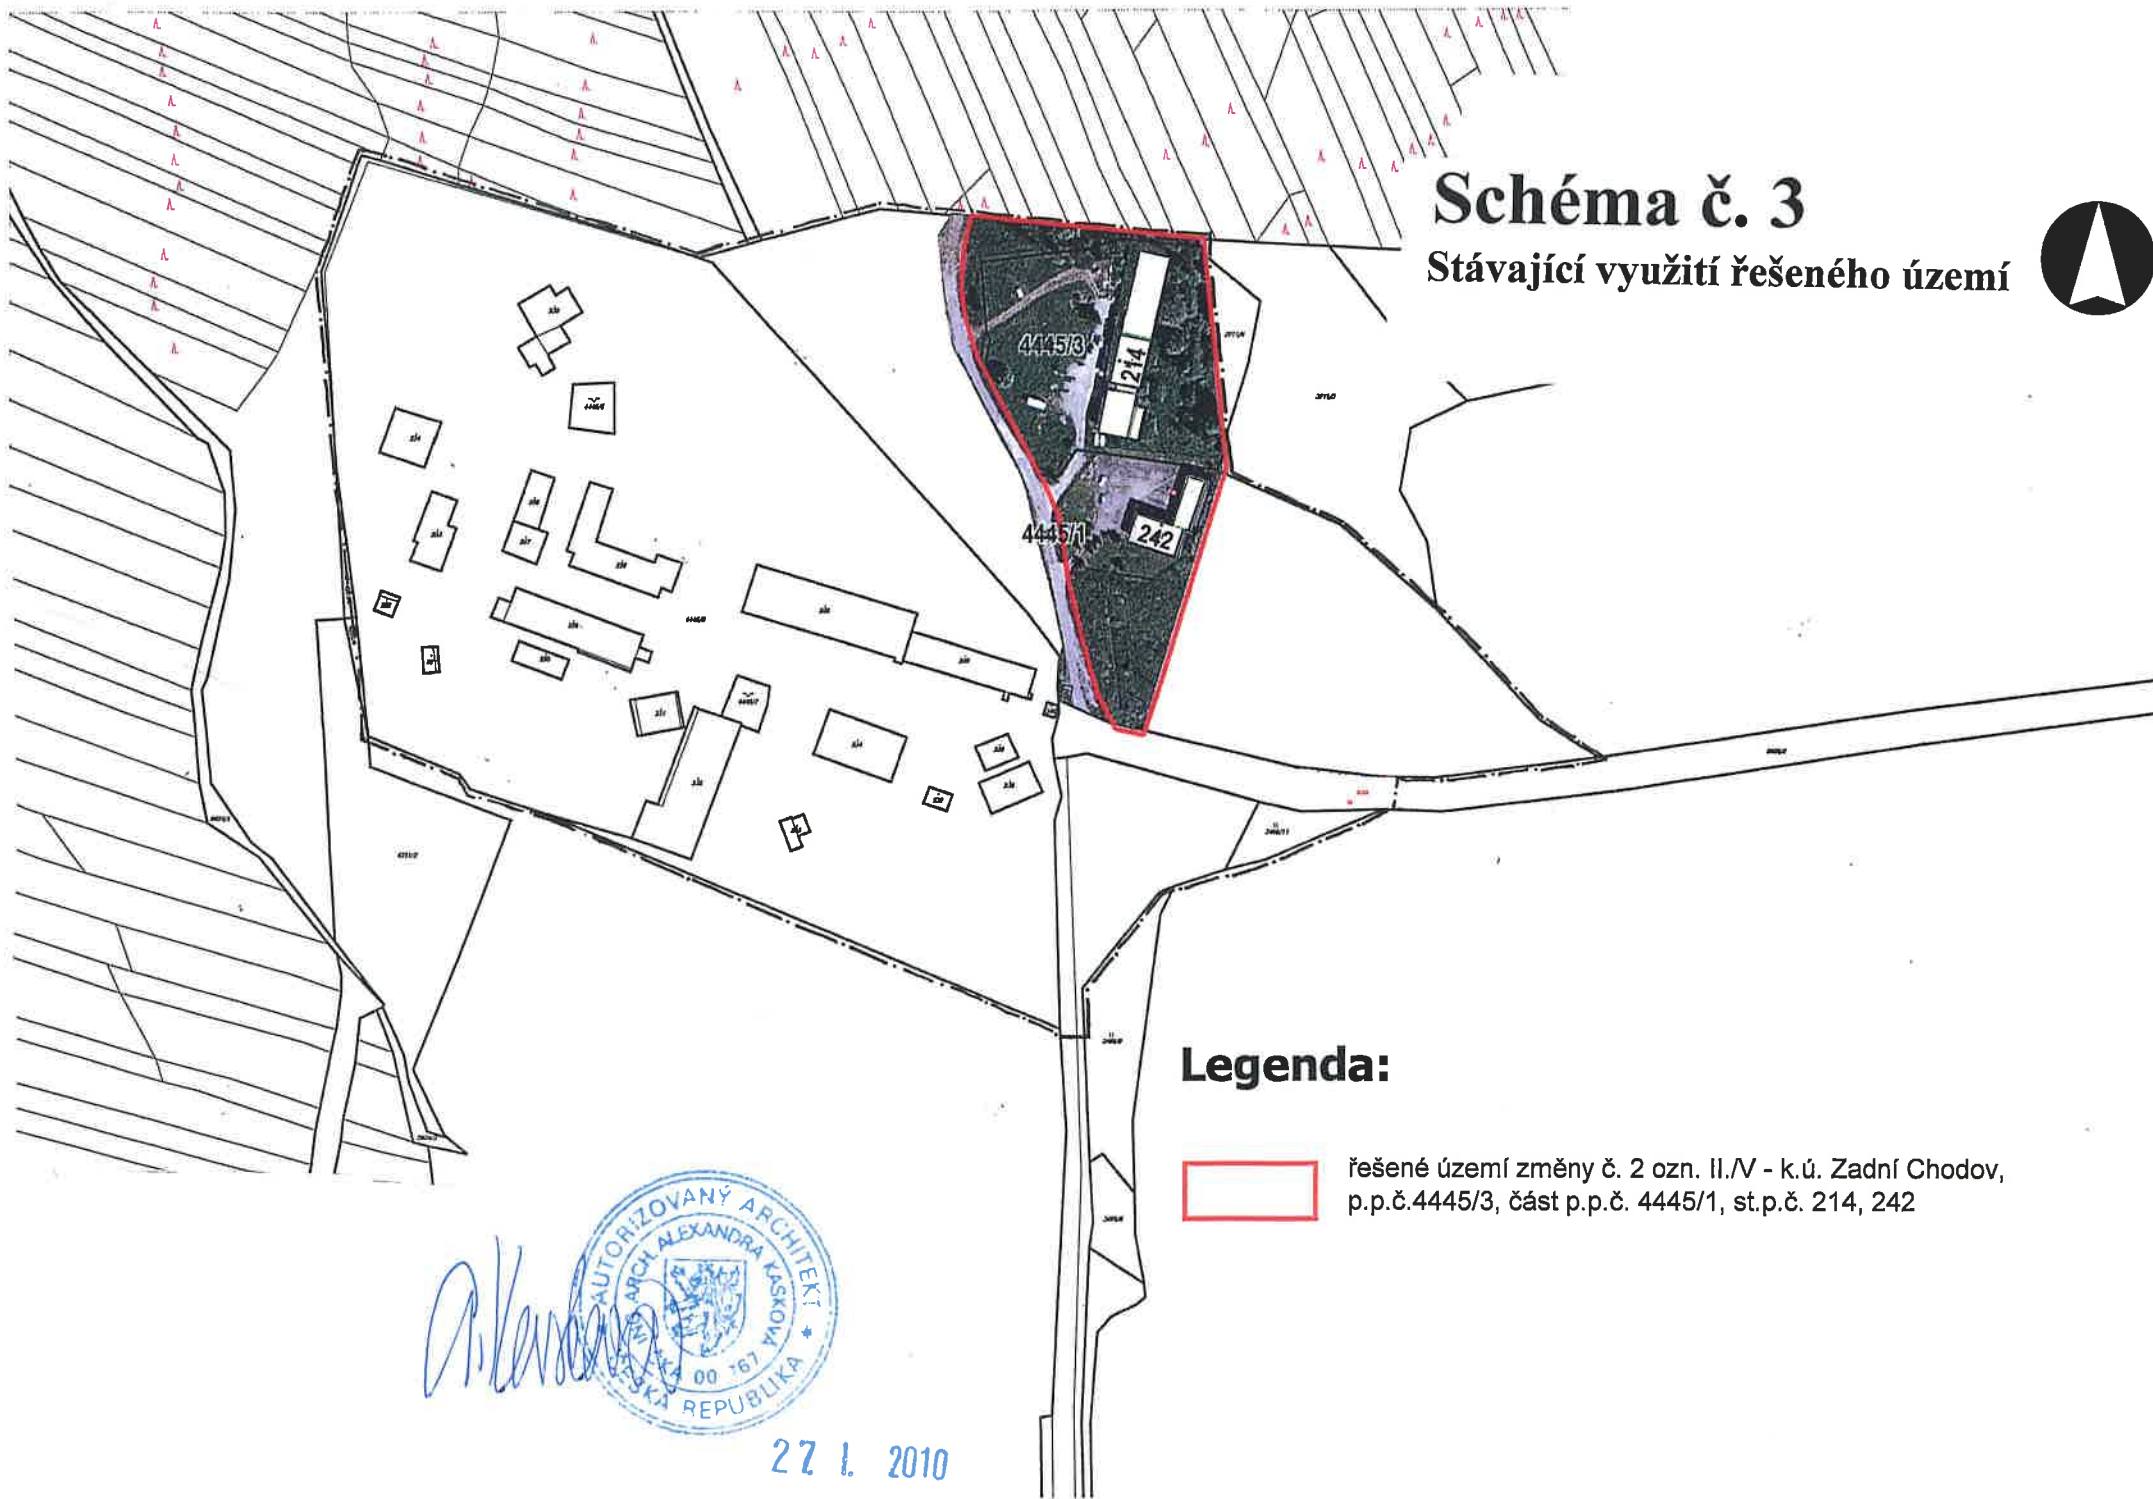

Legenda:



řešené území změny č. 2 ozn. II./V - k.ú. Zadní Chodov,
p.p.č.4445/3, část p.p.č. 4445/1, st.p.č. 214, 242



27.1.2010