

ZÁZNAM O ÚČINNOSTI OOP – ÚP Milíře

Orgán, který ÚP vydal: **Zastupitelstvo obce Milíře**

Datum nabytí účinnosti:


Údaje o oprávněné úřední osobě pořizovatele:

Jméno: Ing. František Svoboda

Funkce: vedoucí odboru výstavby a územního plánování

Podpis:

Otisk úředního razítka:

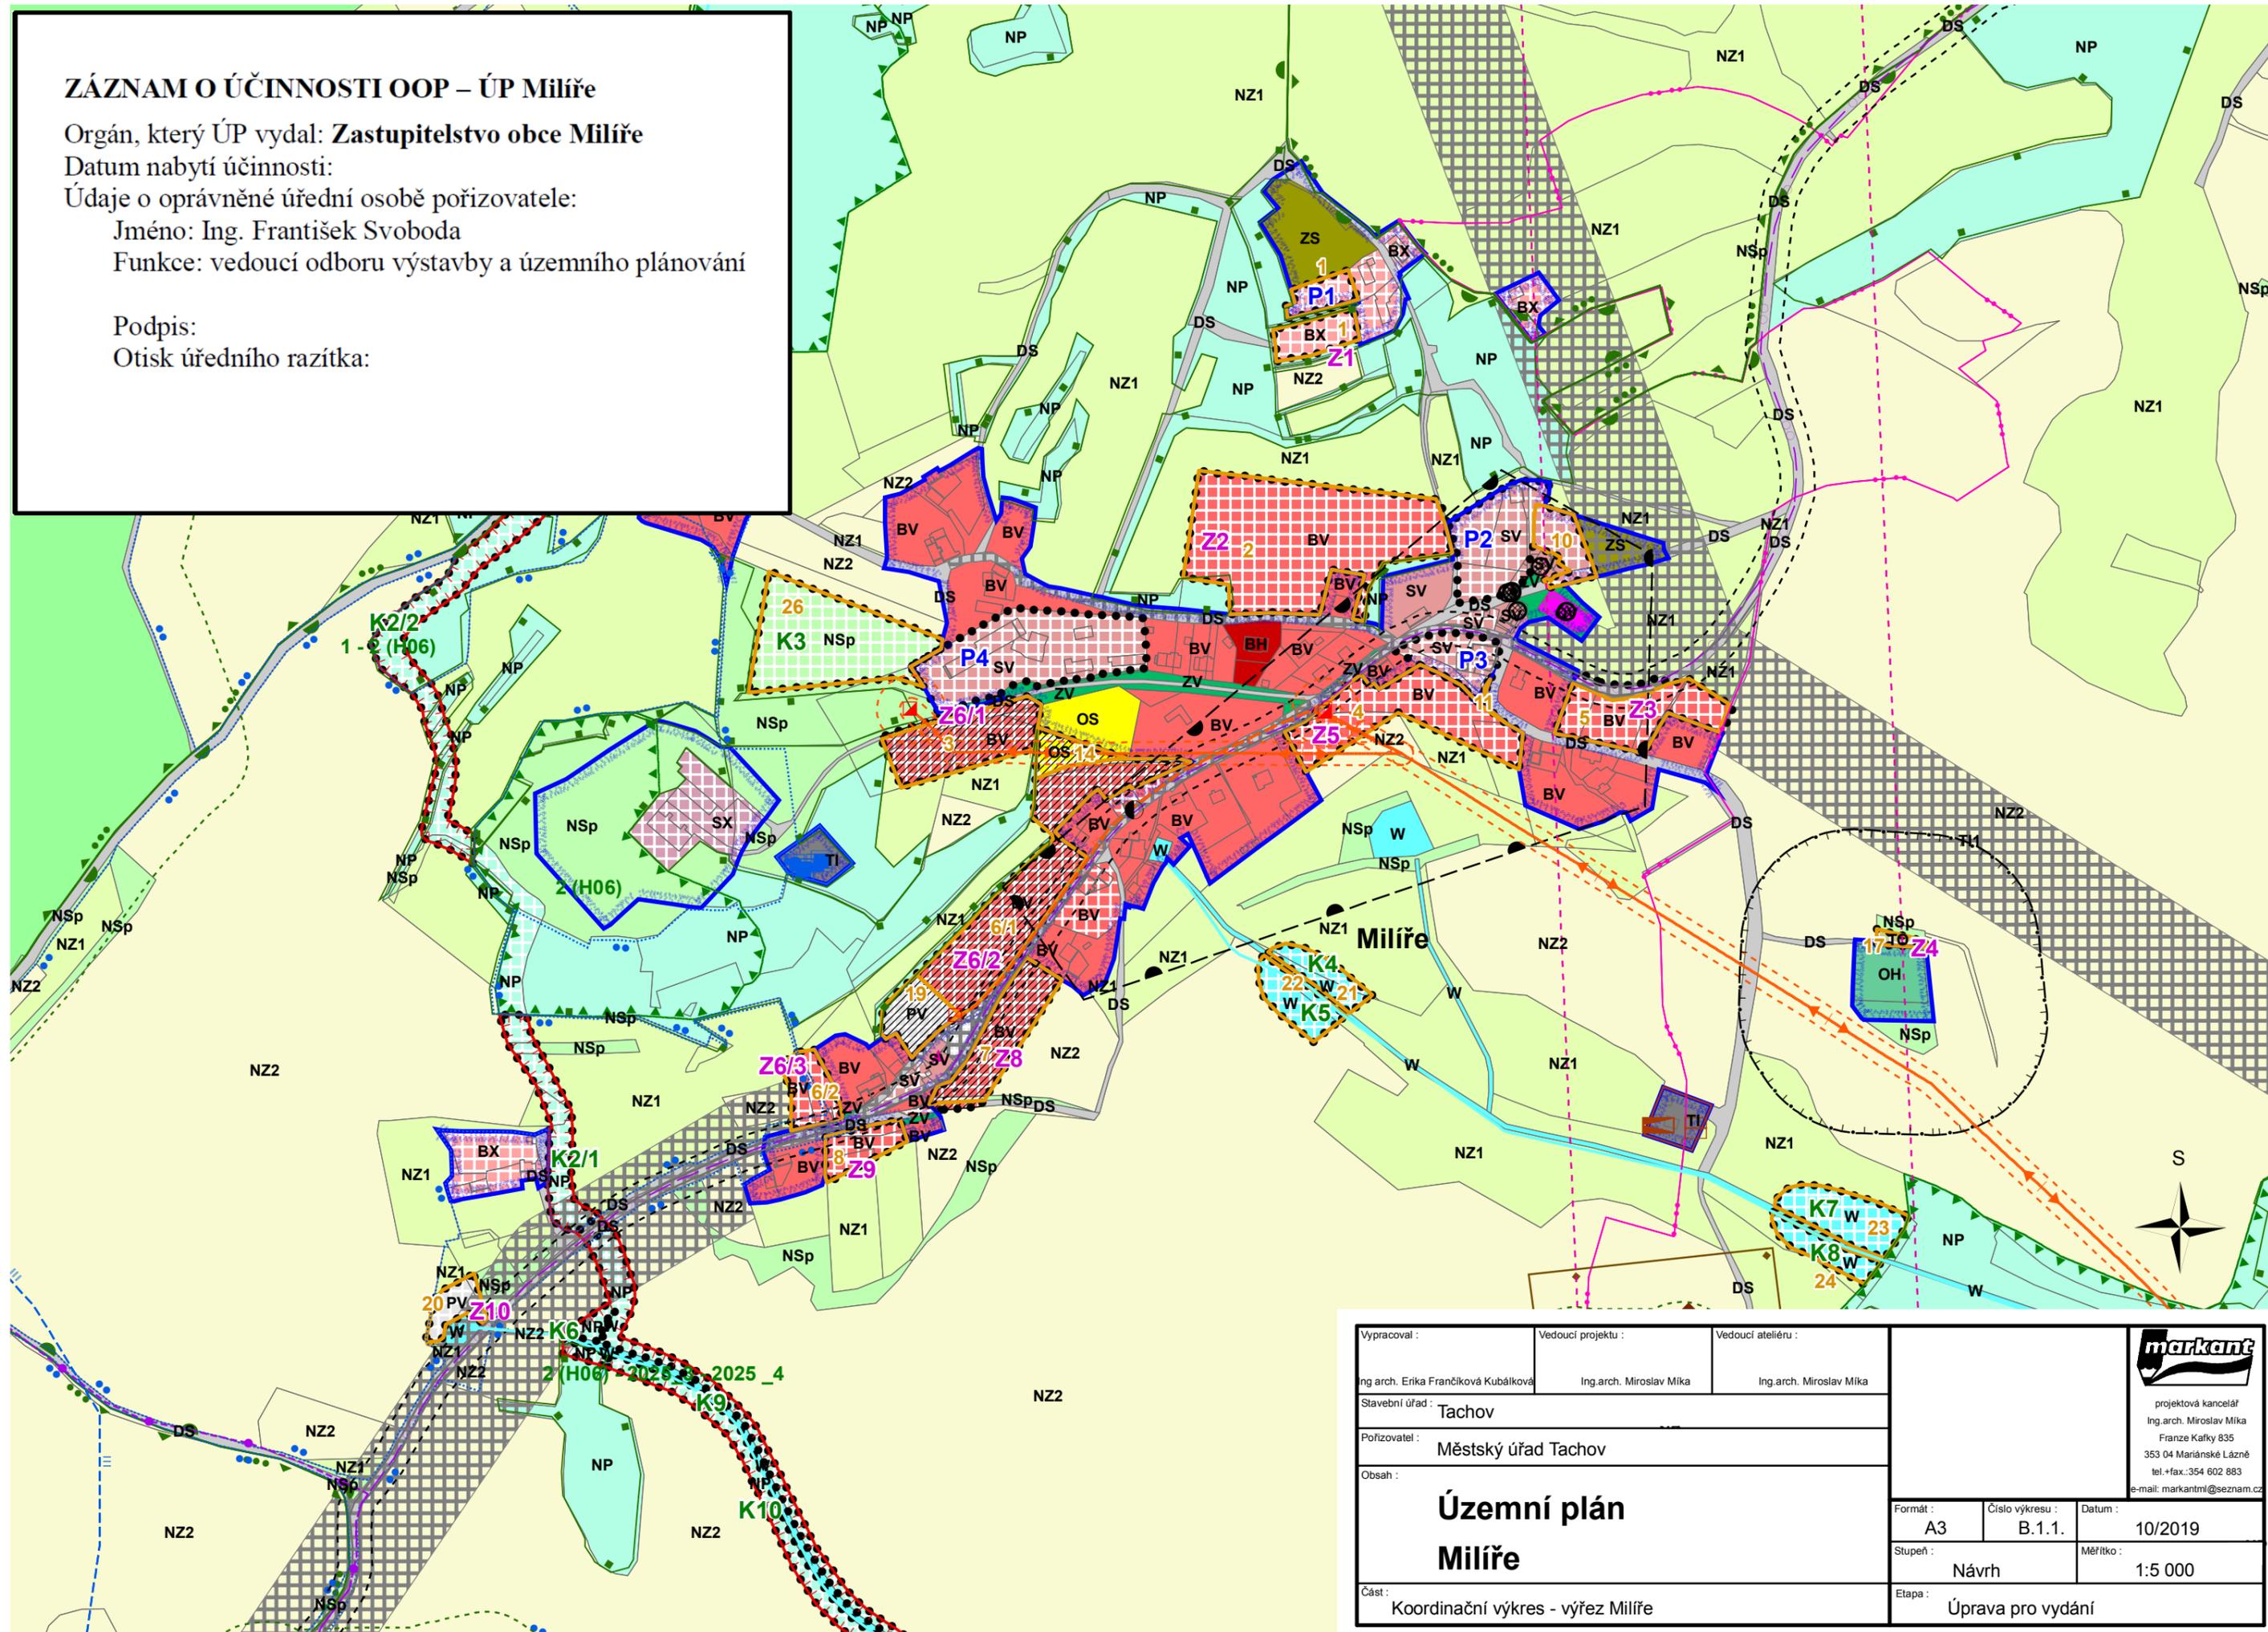

Vypracoval : Ing. arch. Erika Frančíková Kubálková	Vedoucí projektu : Ing. arch. Miroslav Míka	Vedoucí atelieru : Ing. arch. Miroslav Míka	 projektová kancelář Ing. arch. Miroslav Míka Franze Kafky 835 353 04 Mariánské Lázně tel./fax.: 354 602 883 e-mail: markantmi@seznam.cz
Stavební úřad : Tachov			
Pořizovatel : Městský úřad Tachov			
Obsah : <h2 style="text-align: center;">Územní plán Milíře</h2>			Formát : A3
Část : Koordinační výkres - výřez Milíře			Číslo výkresu : B.1.1.
			Datum : 10/2019
			Stupeň : Návrh
			Měřítko : 1:5 000
			Etapa : Úprava pro vydání