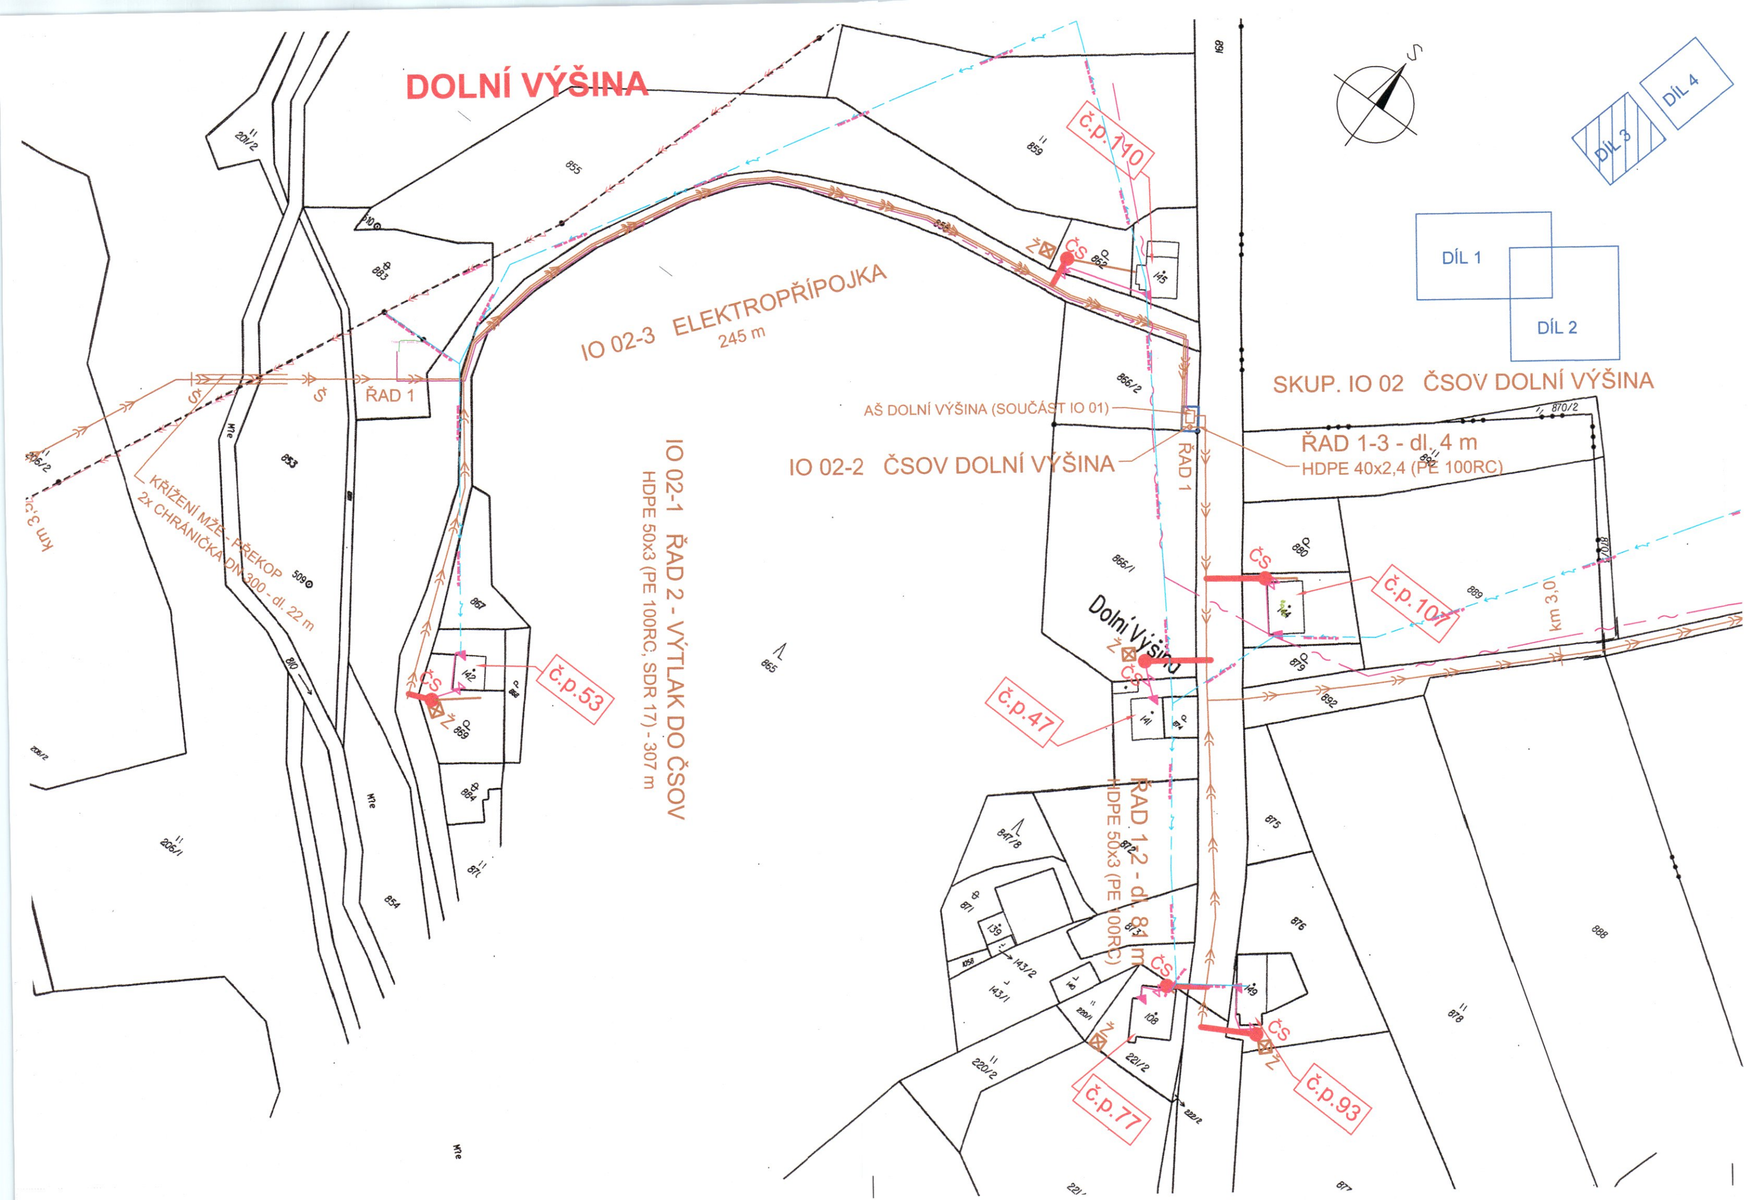


LEGENDA

- TLAK. KANALIZACE - NAVRHOVANÉ TRASY
- TLAK. KANALIZACE - NAVRHOVANÁ DOM. ČERP. STANICE, TL. PŘÍPOJKA
- STÁVAJÍCÍ JÍMKA , GRAVITAČNÍ PŘÍPOJKA
- MÍSTO NAPOJENÍ EL.PŘÍPOJKY
- OVLÁDACÍ ROZVADĚČ, ELEKTRICKÁ PŘÍPOJKA
- VAK KV - VODOVOD - STÁVAJÍCÍ
- VODOVODNÍ PŘÍPOJ. - STÁVAJÍCÍ
- VODOVOD VYPROJEKTOVANÝ
- VODOVODNÍ PŘÍPOJ. - NÁVRH
- VAK KV - JEDNOTNÁ KANALIZACE
- VAK KV - DEŠŤOVÁ KANALIZACE
- CETIN - KABEL NADZEMNÍ
- CETIN - KABEL ZAMĚŘENÝ METAL
- CETIN - OPTICKÝ KABEL
- CETIN - KABEL METAL (NEPROVOZOVANÝ)
- ČEZ - DISTRIBUCE - NADZEMNÍ VEDENÍ NN
- ČEZ - DISTRIBUCE - PODZEMNÍ VEDENÍ NN
- ČEZ - DISTRIBUCE - NADZEMNÍ VEDENÍ VN
- ČEZ - DISTRIBUCE -PODZEMNÍ VEDENÍ VN
- INOGY - PLYNOVOD STL
- OBEC OBORA - VEŘEJ. OSVĚTLENÍ

Ing. SYLVA TOMÁŠKOVÁ autorizovaný inženýr pro stavby vodního hospodářství a krajinného inženýrství ČKAIT 0201634

3

INDEX ZMĚNY	POPIS ZMĚNY	DATUM	PROVEDL	PODPIS

SOUŘADNICOVÝ SYSTÉM: S-JTSK

VODOHOSPODÁŘSKÝ PODNIK a.s.
PRAŽSKÁ 14, 303 02 PLZEŇ
Tel: 377 201 630, e-mail: vhp@vhp.cz, www.vhp.cz

INVESTOR: OBEC HALŽE, OBEC OBORA

ZPRACOVAL:	Ing. Tomášková
PROJEKTANT:	Ing. Tomášková
HLAVNÍ INŽENÝR PROJEKTU:	Ing. Hála

AKCE: OBORA, HORNÍ A DOLNÍ VÝŠINA - KANALIZAČNÍ PŘÍPOJKY

ČÍSLO ZAKÁZKY:	2038
DATUM:	06/2017
POČET LISTŮ:	3 A4
MĚŘÍTKO:	1:1 000
STUPEŇ:	DÚR

NÁZEV VÝKRESU: SITUACE PŘÍPOJEK - DÍL 3

ČÍSLO VÝKRESU: C.2.3

VÝKRES JE DUŠEVNÍM MAJETKEM VP a.s. NESMÍ BÝT POUŽIT A KOPÍROVÁN TŘETÍ OSOBOU, JÍ PŘEDÁN ČI JINAK S NÍM NAKLÁDÁNO BEZ PÍSEMNÉHO POVOLENÍ VP a.s.