



HORNÍ VÝŠINA

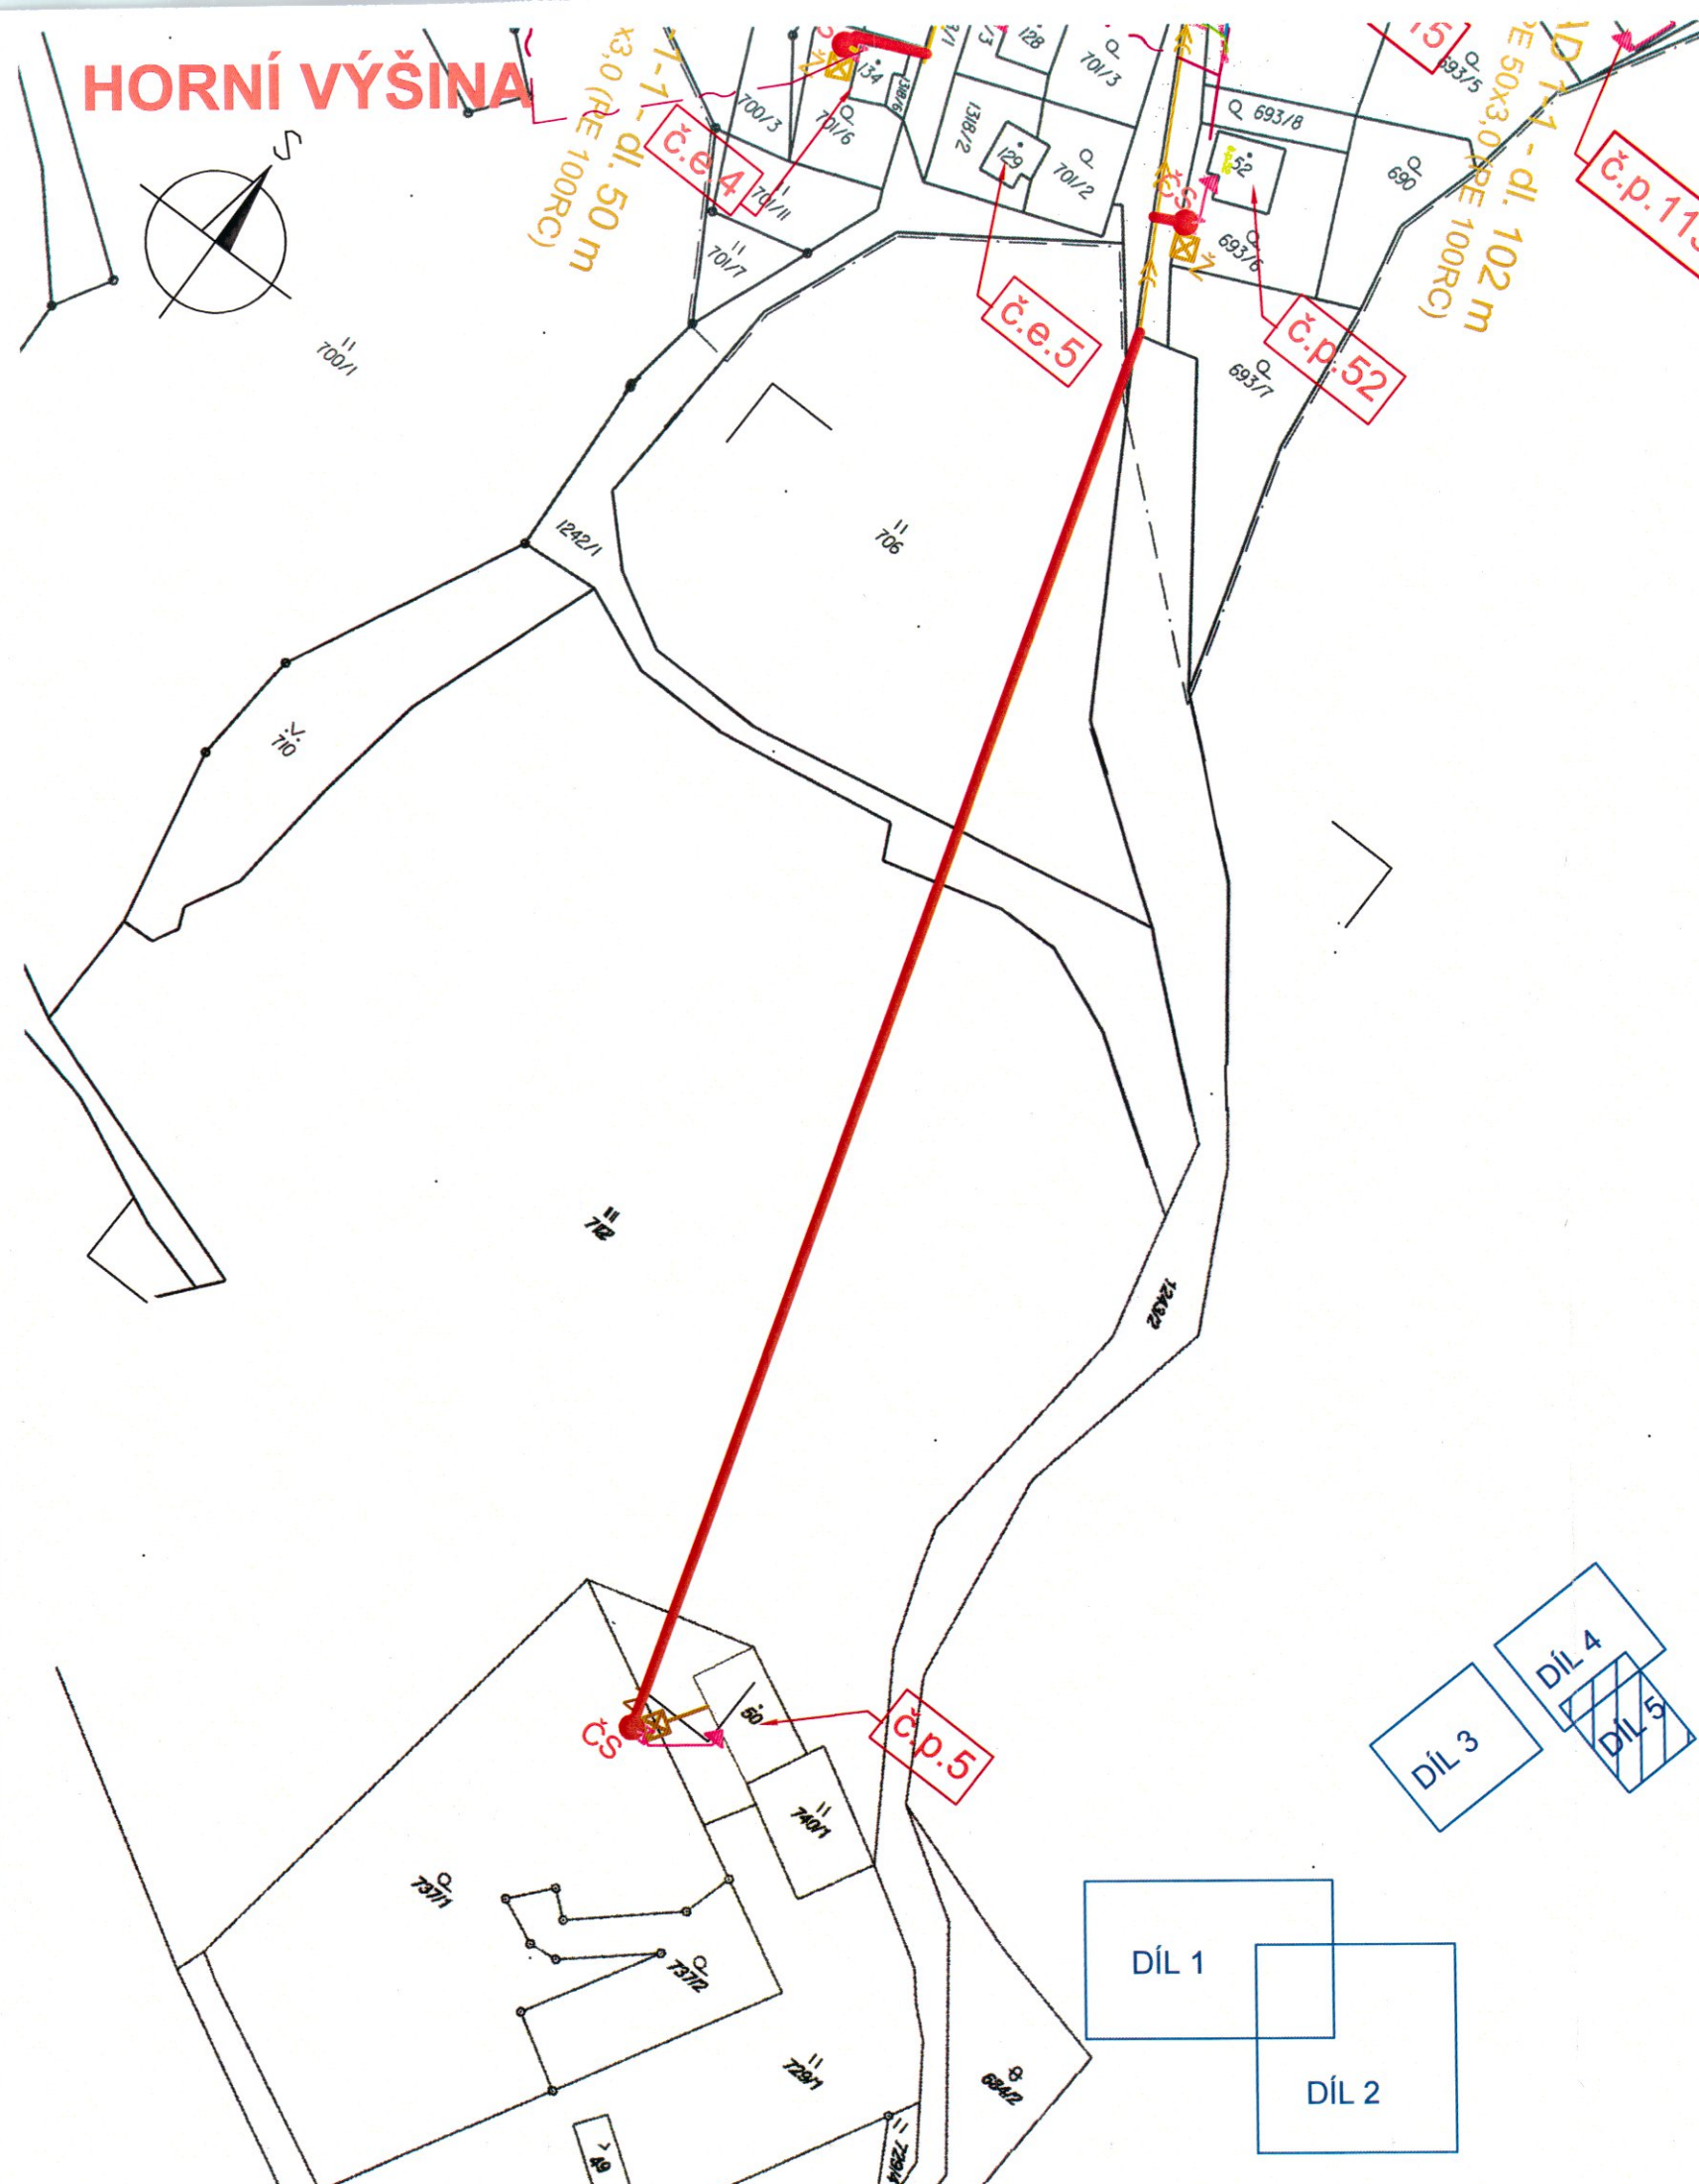

LEGENDA

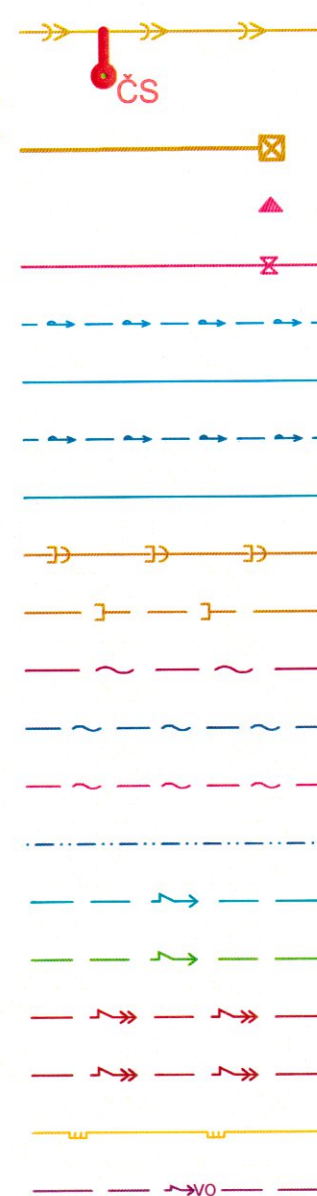

- TLAK. KANALIZACE - NAVRHOVANÉ TRASY
- TLAK. KANALIZACE - NAVRHOVANÁ DOM. ČERP. STANICE, TL. PŘÍPOJKA
- STÁVAJÍCÍ JÍMKA , GRAVITAČNÍ PŘÍPOJKA
- MÍSTO NAPOJENÍ EL.PŘÍPOJKY
- OVLÁDACÍ ROZVADĚČ, ELEKTRICKÁ PŘÍPOJKA
- VAK KV - VODOVOD - STÁVAJÍCÍ
- VODOVODNÍ PŘÍPOJ. - STÁVAJÍCÍ
- VODOVOD VYPROJEKTOVANÝ
- VODOVODNÍ PŘÍPOJ. - NÁVRH
- VAK KV - JEDNOTNÁ KANALIZACE
- VAK KV - DEŠŤOVÁ KANALIZACE
- CETIN - KABEL NADZEMNÍ
- CETIN - KABEL ZAMĚŘENÝ METAL
- CETIN - OPTICKÝ KABEL
- CETIN - KABEL METAL (NEPROVOZOVANÝ)
- ČEZ - DISTRIBUCE - NADZEMNÍ VEDENÍ NN
- ČEZ - DISTRIBUCE - PODZEMNÍ VEDENÍ NN
- ČEZ - DISTRIBUCE - NADZEMNÍ VEDENÍ VN
- ČEZ - DISTRIBUCE - PODZEMNÍ VEDENÍ VN
- INOGY - PLYNOVOD STL
- OBEC OBORA - VEŘEJ. OSVĚTLENÍ



3

INDEX ZMĚNY	POPIS ZMĚNY	DATUM	PROVEDL	PODPIS

SOUŘADNICOVÝ SYSTÉM: S-JTSK

 VODOHOSPODÁŘSKÝ PODNIK a.s. PRAŽSKÁ 14, 303 02 PLZEŇ Tel: 377 201 630, e-mail: vhp@vhp.cz, www.vhp.cz	INVESTOR: OBEC HALŽE OBEC OBORA	
	ZPRACOVAL:	Ing. Tomášková
	PROJEKTANT:	Ing. Tomášková
	HLAVNÍ INŽENÝR PROJEKTU:	Ing. Hála
AKCE:	OBORA, HORNÍ A DOLNÍ VÝŠINA - KANALIZAČNÍ PŘÍPOJKY	
NÁZEV VÝKRESU:	SITUACE PŘÍPOJEK - DÍL 5	
		ČÍSLO ZAKÁZKY: 2038
		DATUM: 06/2017
		POČET LISTŮ: 3 A4
		MĚŘÍTKO: 1:1 000
		STUPĚŇ: DÚR
		ČÍSLO VÝKRESU:
		C.2.5

VÝKRES JE DUŠEVNÍM MAJETKEM VP a.s. NESMÍ BÝT POUŽIT A KOPÍROVÁN TŘETÍ OSOBOU, JÍ PŘEDÁN ČI JINAK S NÍM NAKLÁDÁNO BEZ PÍSEMNÉHO POVOLENÍ VP a.s.