
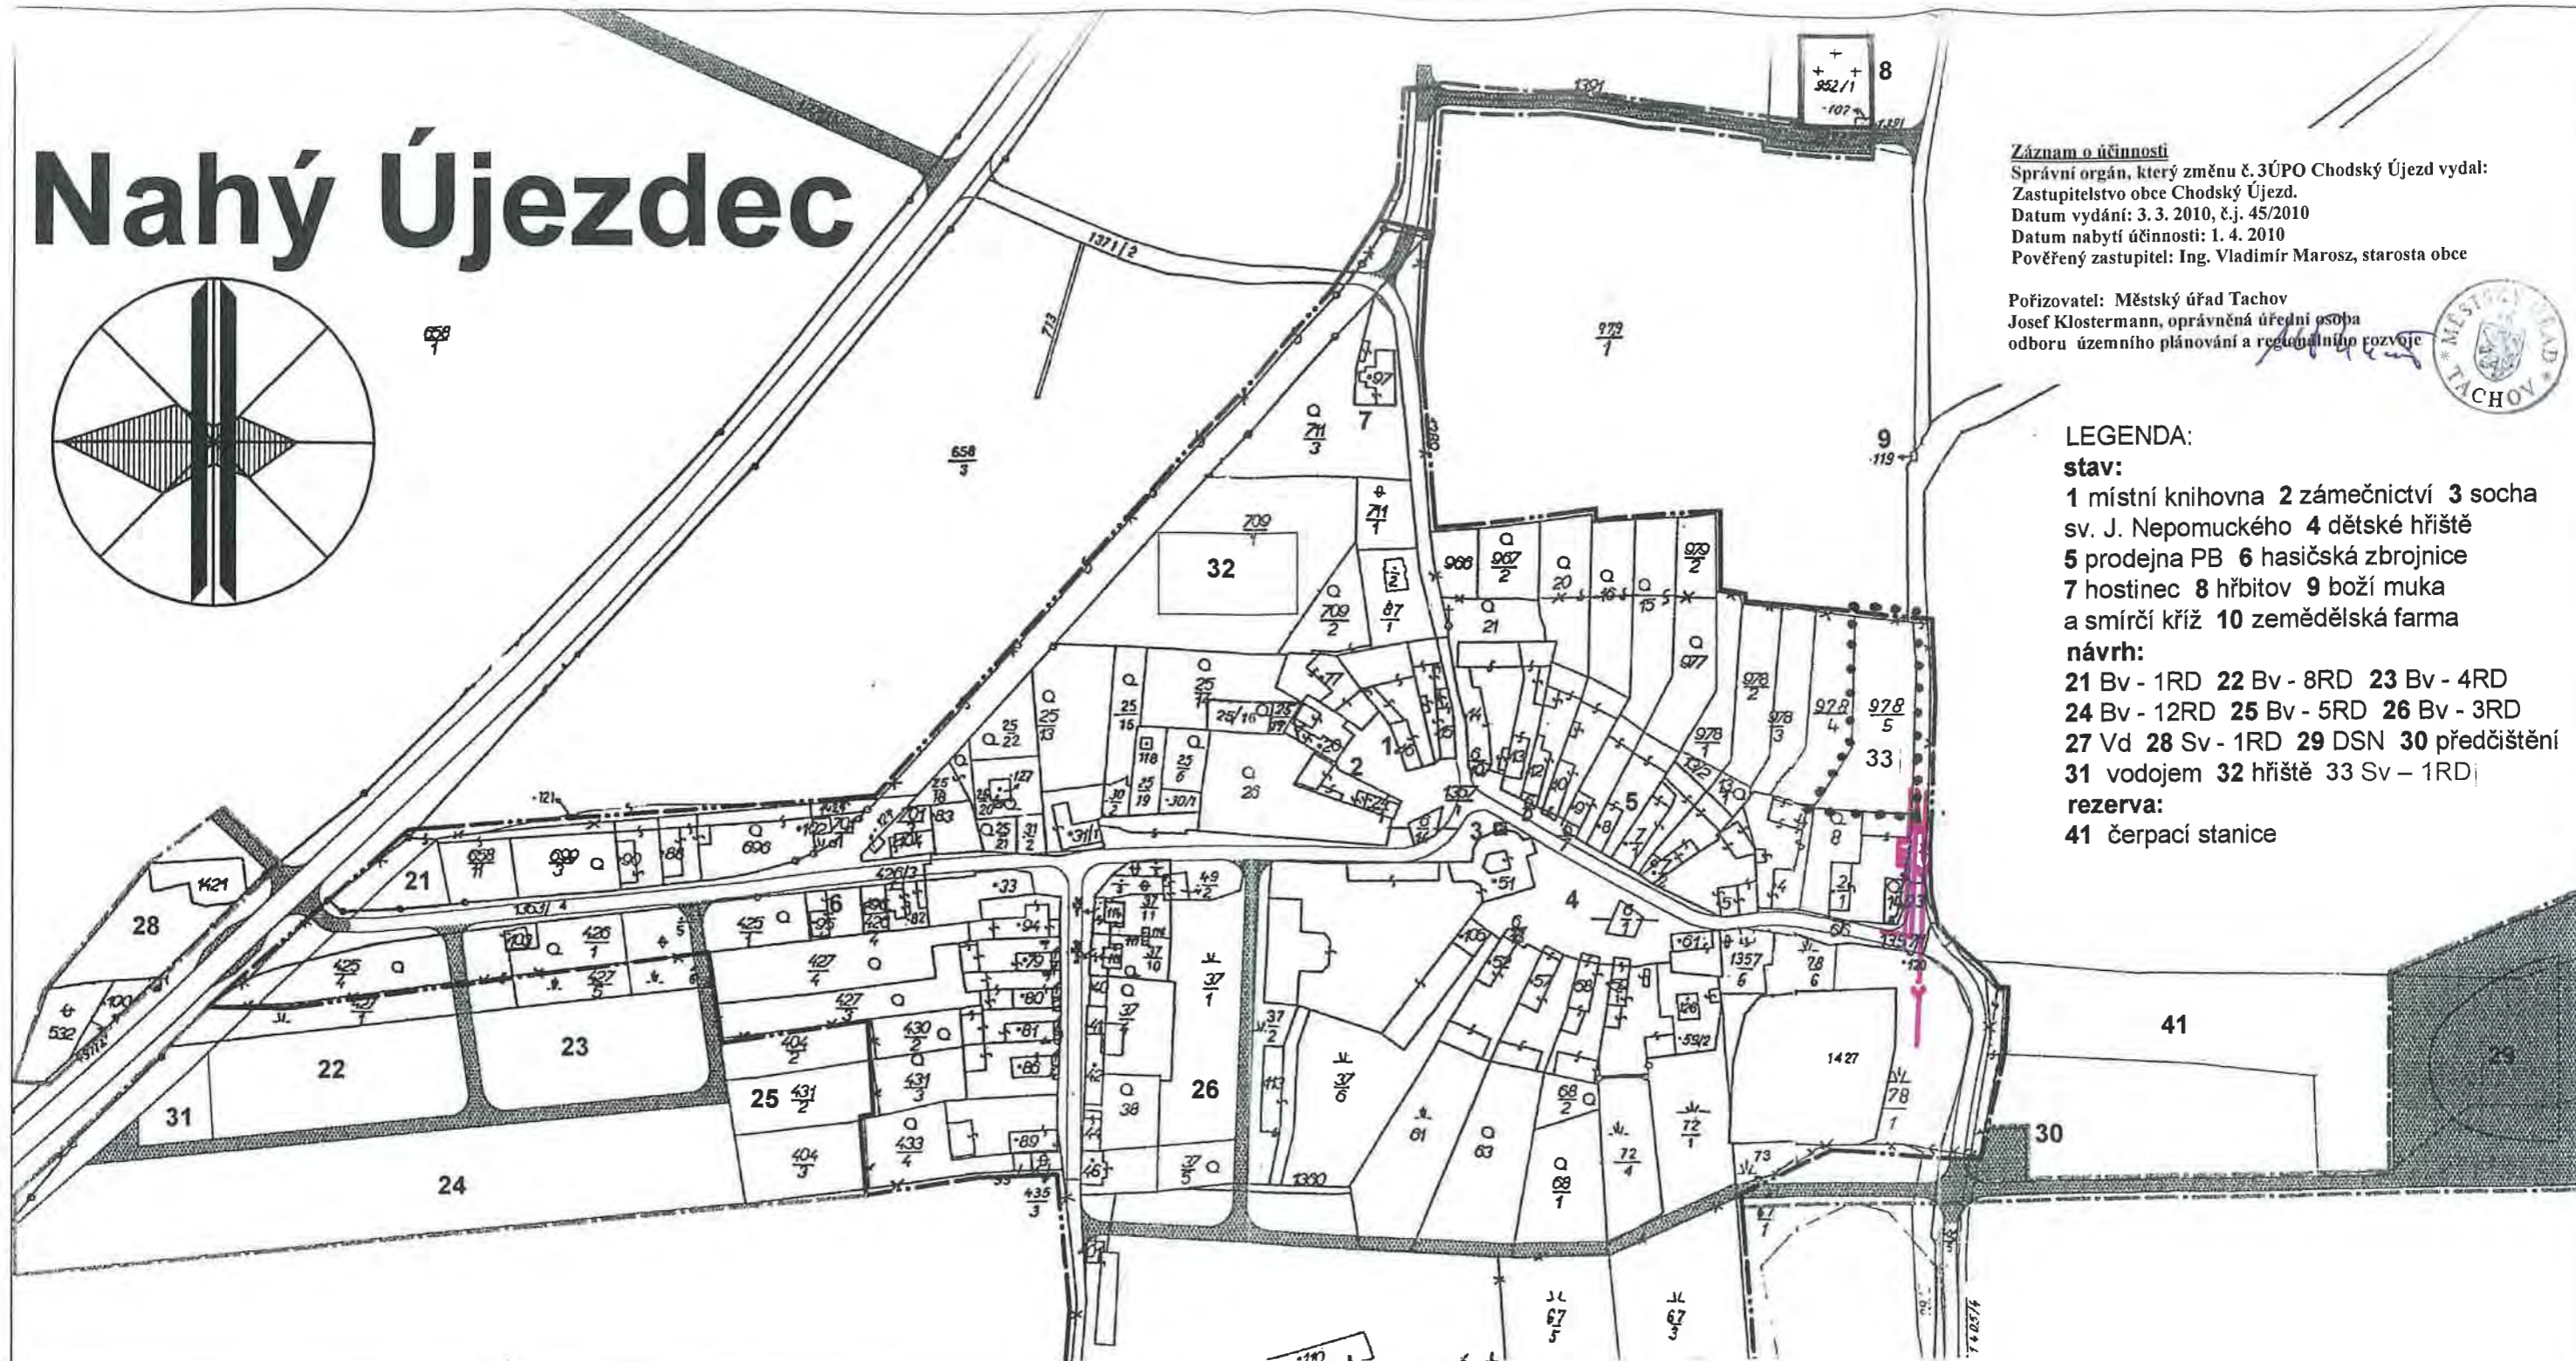


Nahý Újezdec

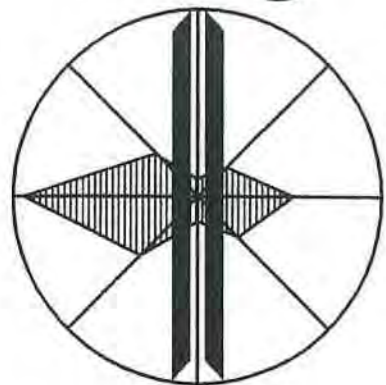

Záznam o účinnosti

Správní orgán, který změnu č. 3 ÚPO Chodský Újezd vydal:
Zastupitelstvo obce Chodský Újezd.
Datum vydání: 3. 3. 2010, č.j. 45/2010
Datum nabytí účinnosti: 1. 4. 2010
Pověřený zastupitel: Ing. Vladimír Marosz, starosta obce

Pořizovatel: Městský úřad Tachov
Josef Klostermann, oprávněná úřední osoba
odboru územního plánování a regionálního rozvoje



LEGENDA:

stav:

1 místní knihovna 2 zámečnictví 3 socha
sv. J. Nepomuckého 4 dětské hřiště
5 prodejna PB 6 hasičská zbrojnice
7 hostinec 8 hřbitov 9 boží muka
a smírčí kříž 10 zemědělská farma


návrh:

21 Bv - 1RD 22 Bv - 8RD 23 Bv - 4RD
24 Bv - 12RD 25 Bv - 5RD 26 Bv - 3RD
27 Vd 28 Sv - 1RD 29 DSN 30 předčistiště
31 vodojem 32 hřiště 33 Sv - 1RD

rezerva:

41 čerpací stanice

Ing. arch. Petr Leitl – UrbioProjekt, IČO 116 20 366		
Pod Vrchem 16, 312 04, Plzeň tel./fax. 377451910		
Hlavní projektant Ing. arch. Petr Leitl Autorizovaný architekt ČKA č.01040	Zodp. Projektant Ing. arch. Petr Leitl	Kreslil Jitka Leitlová
Pořizovatel Městský úřad Tachov, OÚPRR		
Kraj Plzeňský	Obec s rozšířenou působností Tachov	Obec Chodský Újezd
NÁVRH ZMĚNY č.3 ÚZEMNÍHO PLÁNU OBCE CHODSKÝ ÚJEZD K.Ú. NAHÝ ÚJEZDEC		
VEŘEJNĚ PROSPĚŠNÉ STAVBY		
č. zakázky	19 3007 179	
datum	01/2009	
měřítko	1:2880	
č. výkresu	6.d	

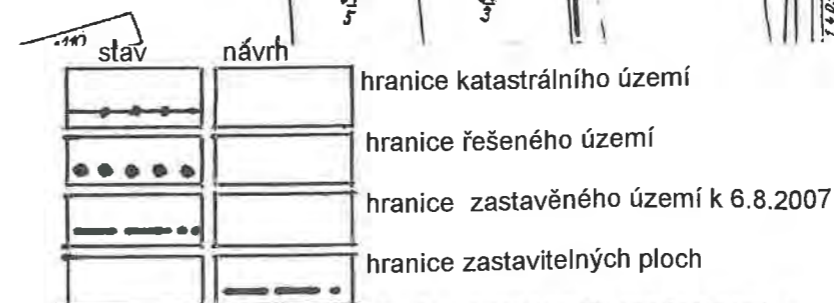

Veřejně prospěšné stavby s možností vyvlastnění i uplatnění předkupního práva ve prospěch obce Chodský Újezd (dle §170 a §101 STZ) – koridory technické infrastruktury (dle §2, odst. 1 písm. k2 STZ):



6.d