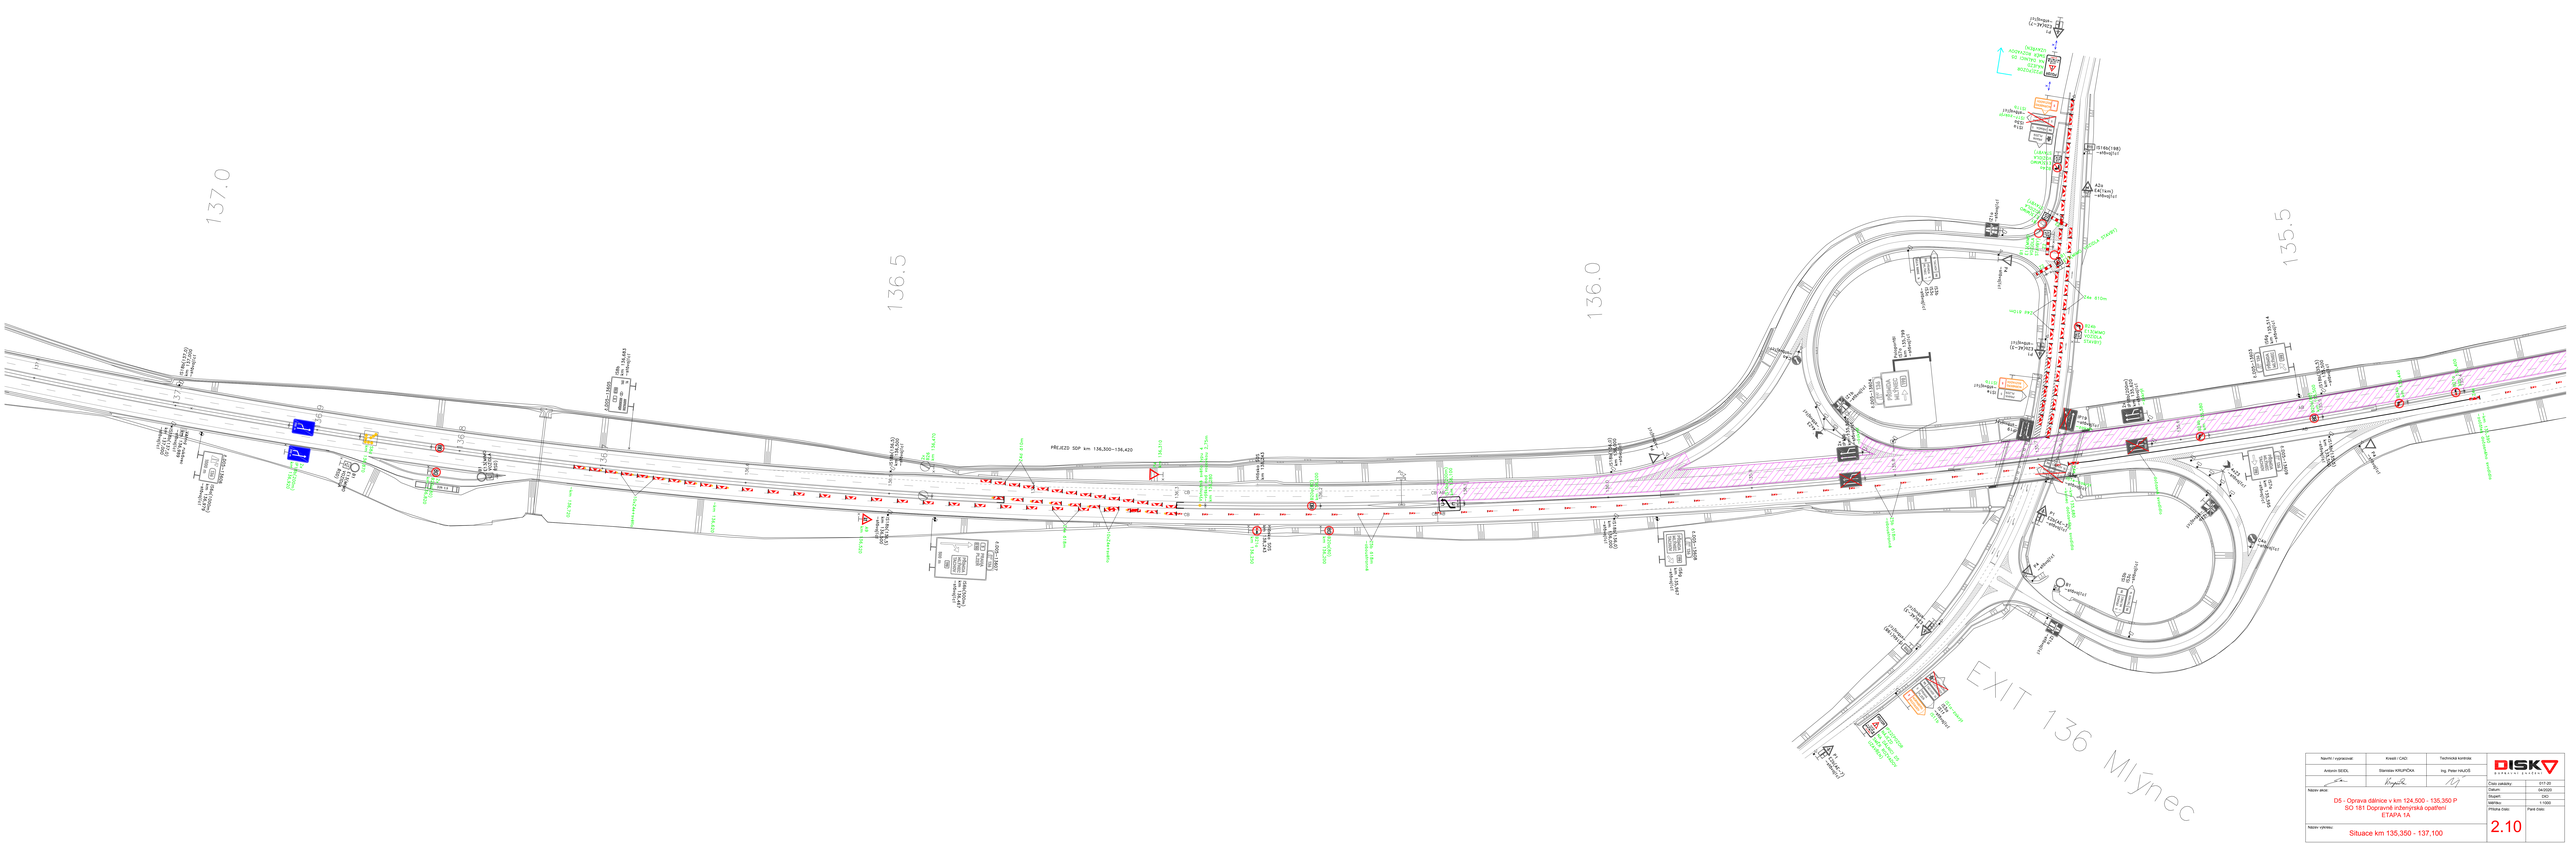

Navrhl / vypracoval:	Kreslil / CAD:	Technická kontrola:	DISK DOPRAVNÍ ZNAČENÍ
Antonín SEIDL	Stanislav KRUPIČKA	Ing. Peter HAJDŠ	
Název akce:			Číslo zakázky: 5714A
			Datum: 04/2020
D5 - Oprava dálnice v km 124,500 - 135,350 P SO 181 Dopravně inženýrská opatření ETAPA 1A			Stupeň: DÚ
			Měřítko: 1:1000
			Příloha číslo: Paré číslo:
Název výkresu: Situace km 135,350 - 137,100			2.10