


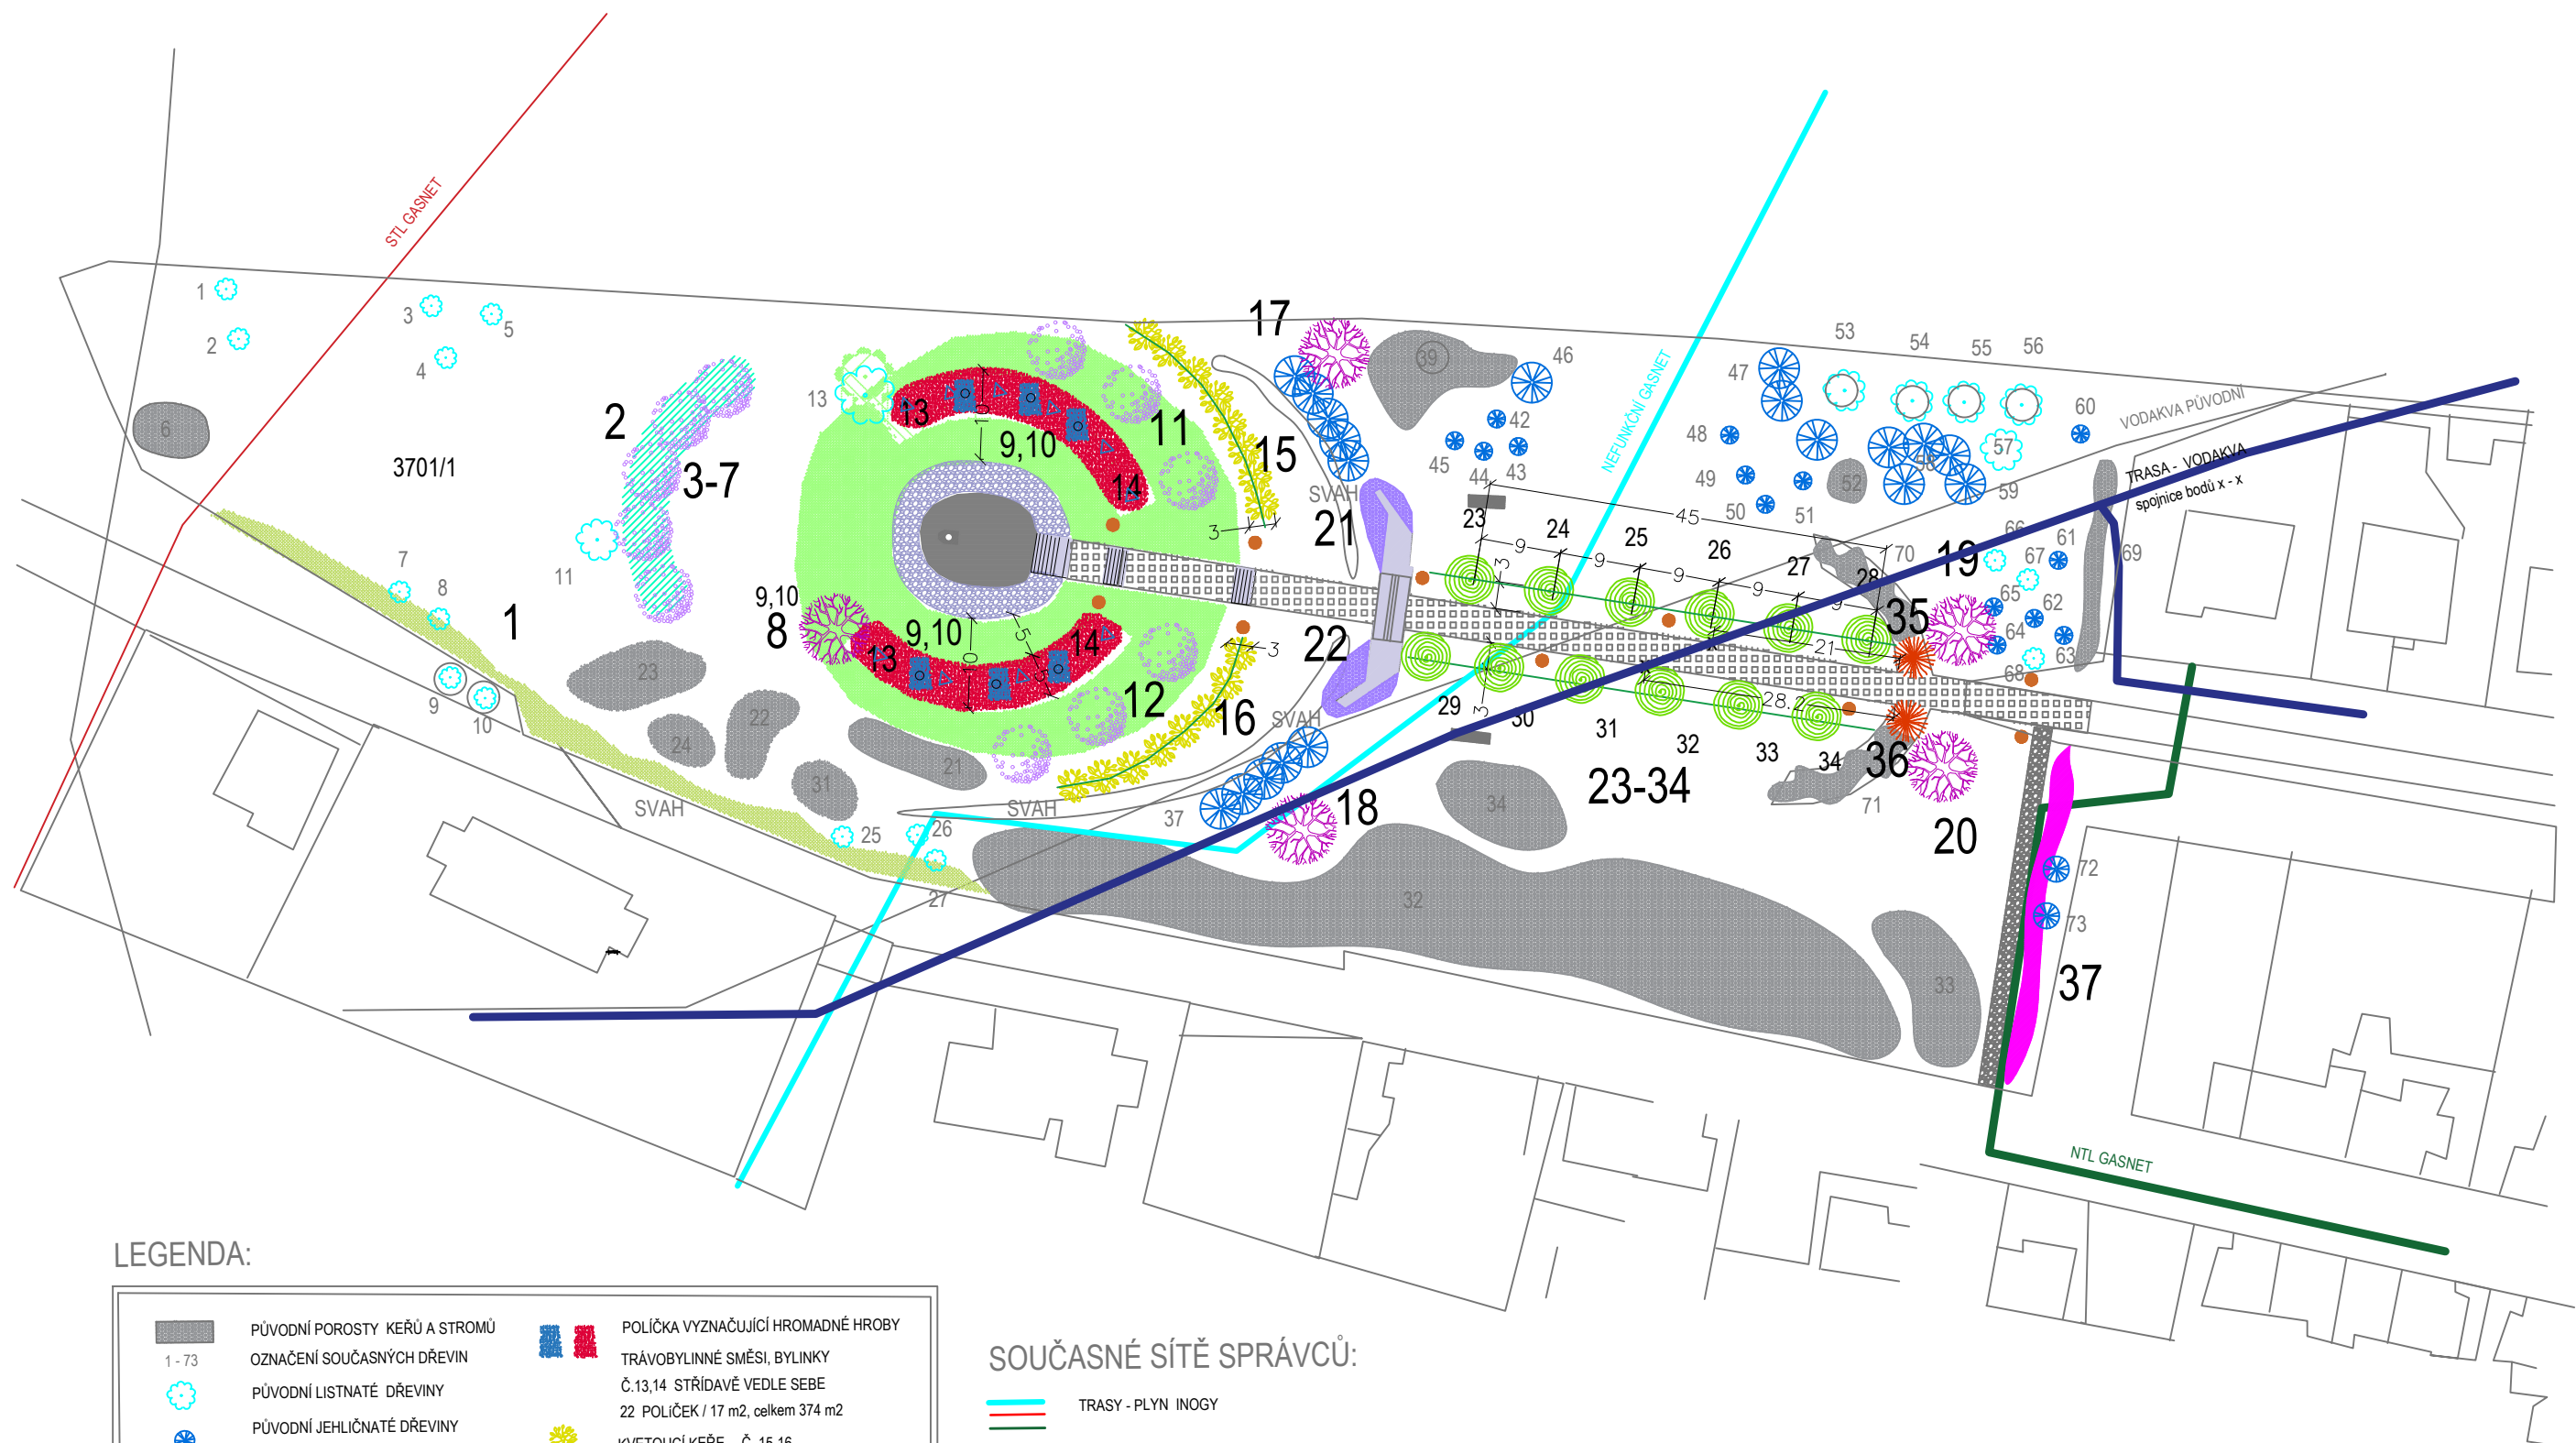

LEGENDA:


1 - 73	PŮVODNÍ POROSTY KEŘŮ A STROMŮ	13, 14	POLÍČKA VYZNAČUJÍCÍ HROMADNÉ HROBY
1 - 73	OZNAČENÍ SOUČASNÝCH DŘEVIN	13, 14	TRÁVOBYLINNÉ SMĚSI, BYLINKY
1 - 73	PŮVODNÍ LISTNATÉ DŘEVINY	22	STRÍDAVÉ VEDLE SEBE
1 - 73	PŮVODNÍ JEHLIČNATÉ DŘEVINY	22	POLÍČEK / 17 m2, celkem 374 m2
1 - 33	NOVÁ VÝSADBA	15-16	KVETOUČÍ KEŘE
1 - 33	POKRYVNÉ KEŘE NA SVAHU	15-16	Č. 15-16
1 - 33	Č. 1	11	SOLITERNÍ LISTNATÉ STROMY 5 KS
1 - 33	KVETOUČÍ KEŘE POD STROMY	11	Č. 8, 17-18, 19-20
1 - 33	Č. 2	11	KVETOUČÍ KEŘE
1 - 33	KVETOUČÍ STROMY 11 KS	11	Č. 21-22
1 - 33	Č. 3-7, 11-12	11	ALEJOVÉ STROMY STŘEDNÍ ÚZKÉ - 12 KS
1 - 33	CIBULOVINY Č. 9, 10	11	Č. 23-34
1 - 33	Č. 9 NARCISY (ŽLUTÉ) NA PLOŠE Č. 13	11	OKRASNÉ SOLITERNÍ TRÁVY
1 - 33	Č. 10 MODŘENC (MODRÉ) NA PLOŠE Č. 14	11	Č. 35-36
1 - 33		11	ŽIVÝ PLOT Č. 37
1 - 33		11	NOVÁ TRAVNATÁ PLOCHA 1400 M2

SOUČASNÉ SÍTĚ SPRÁVCŮ:

TRASY - PLYN INOGY
TRASA - VODAKVA

REKONSTRUKCE OSVĚTLENÍ:

NOVÁ OSVĚTLOVČÍ TĚLESA, 10 KS
ROZMÍSTĚNÍ PODÉL CHODNÍKU SMĚREM K MOHYLE
SMĚR PAPRSKŮ K MOHYLE, OMEZIT K OBOZE

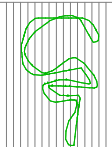			Ing. Milena NOVÁKOVÁ Ph.D.	
			Zahradní a krajinářská architektura	
			Stará Kysibelská 8/1, 360 09 Karlovy Vary	
			IČO: 100 44 493, DIČ: CZ5656012450	
			tel.(fax.): 353 230 198, mobil: 606 324 405, 1656@seznam.cz	
Investor : MĚSTO TACHOV, Hornická 1695, 347 01 TACHOV			Datum :	05-2019
Zodpovědný projektant : Ing. Milena Nováková Ph.D.			Stupeň PD :	DPS
"TACHOV - PAMÁTNÍK OBĚTEM II.SV.VÁLKY" MOHYLA - VEGETAČNÍ ÚPRAVY V MÍSTECH HROMADNÝCH HROBŮ KVETOUČÍ BYLINKY A CIBULOVINY			Měřítko :	1 : 750
			Arch. číslo :	MN 41-2019
			Číslo výkresu :	Číslo paré :
SITUACE - OSAZOVACÍ PLÁN				