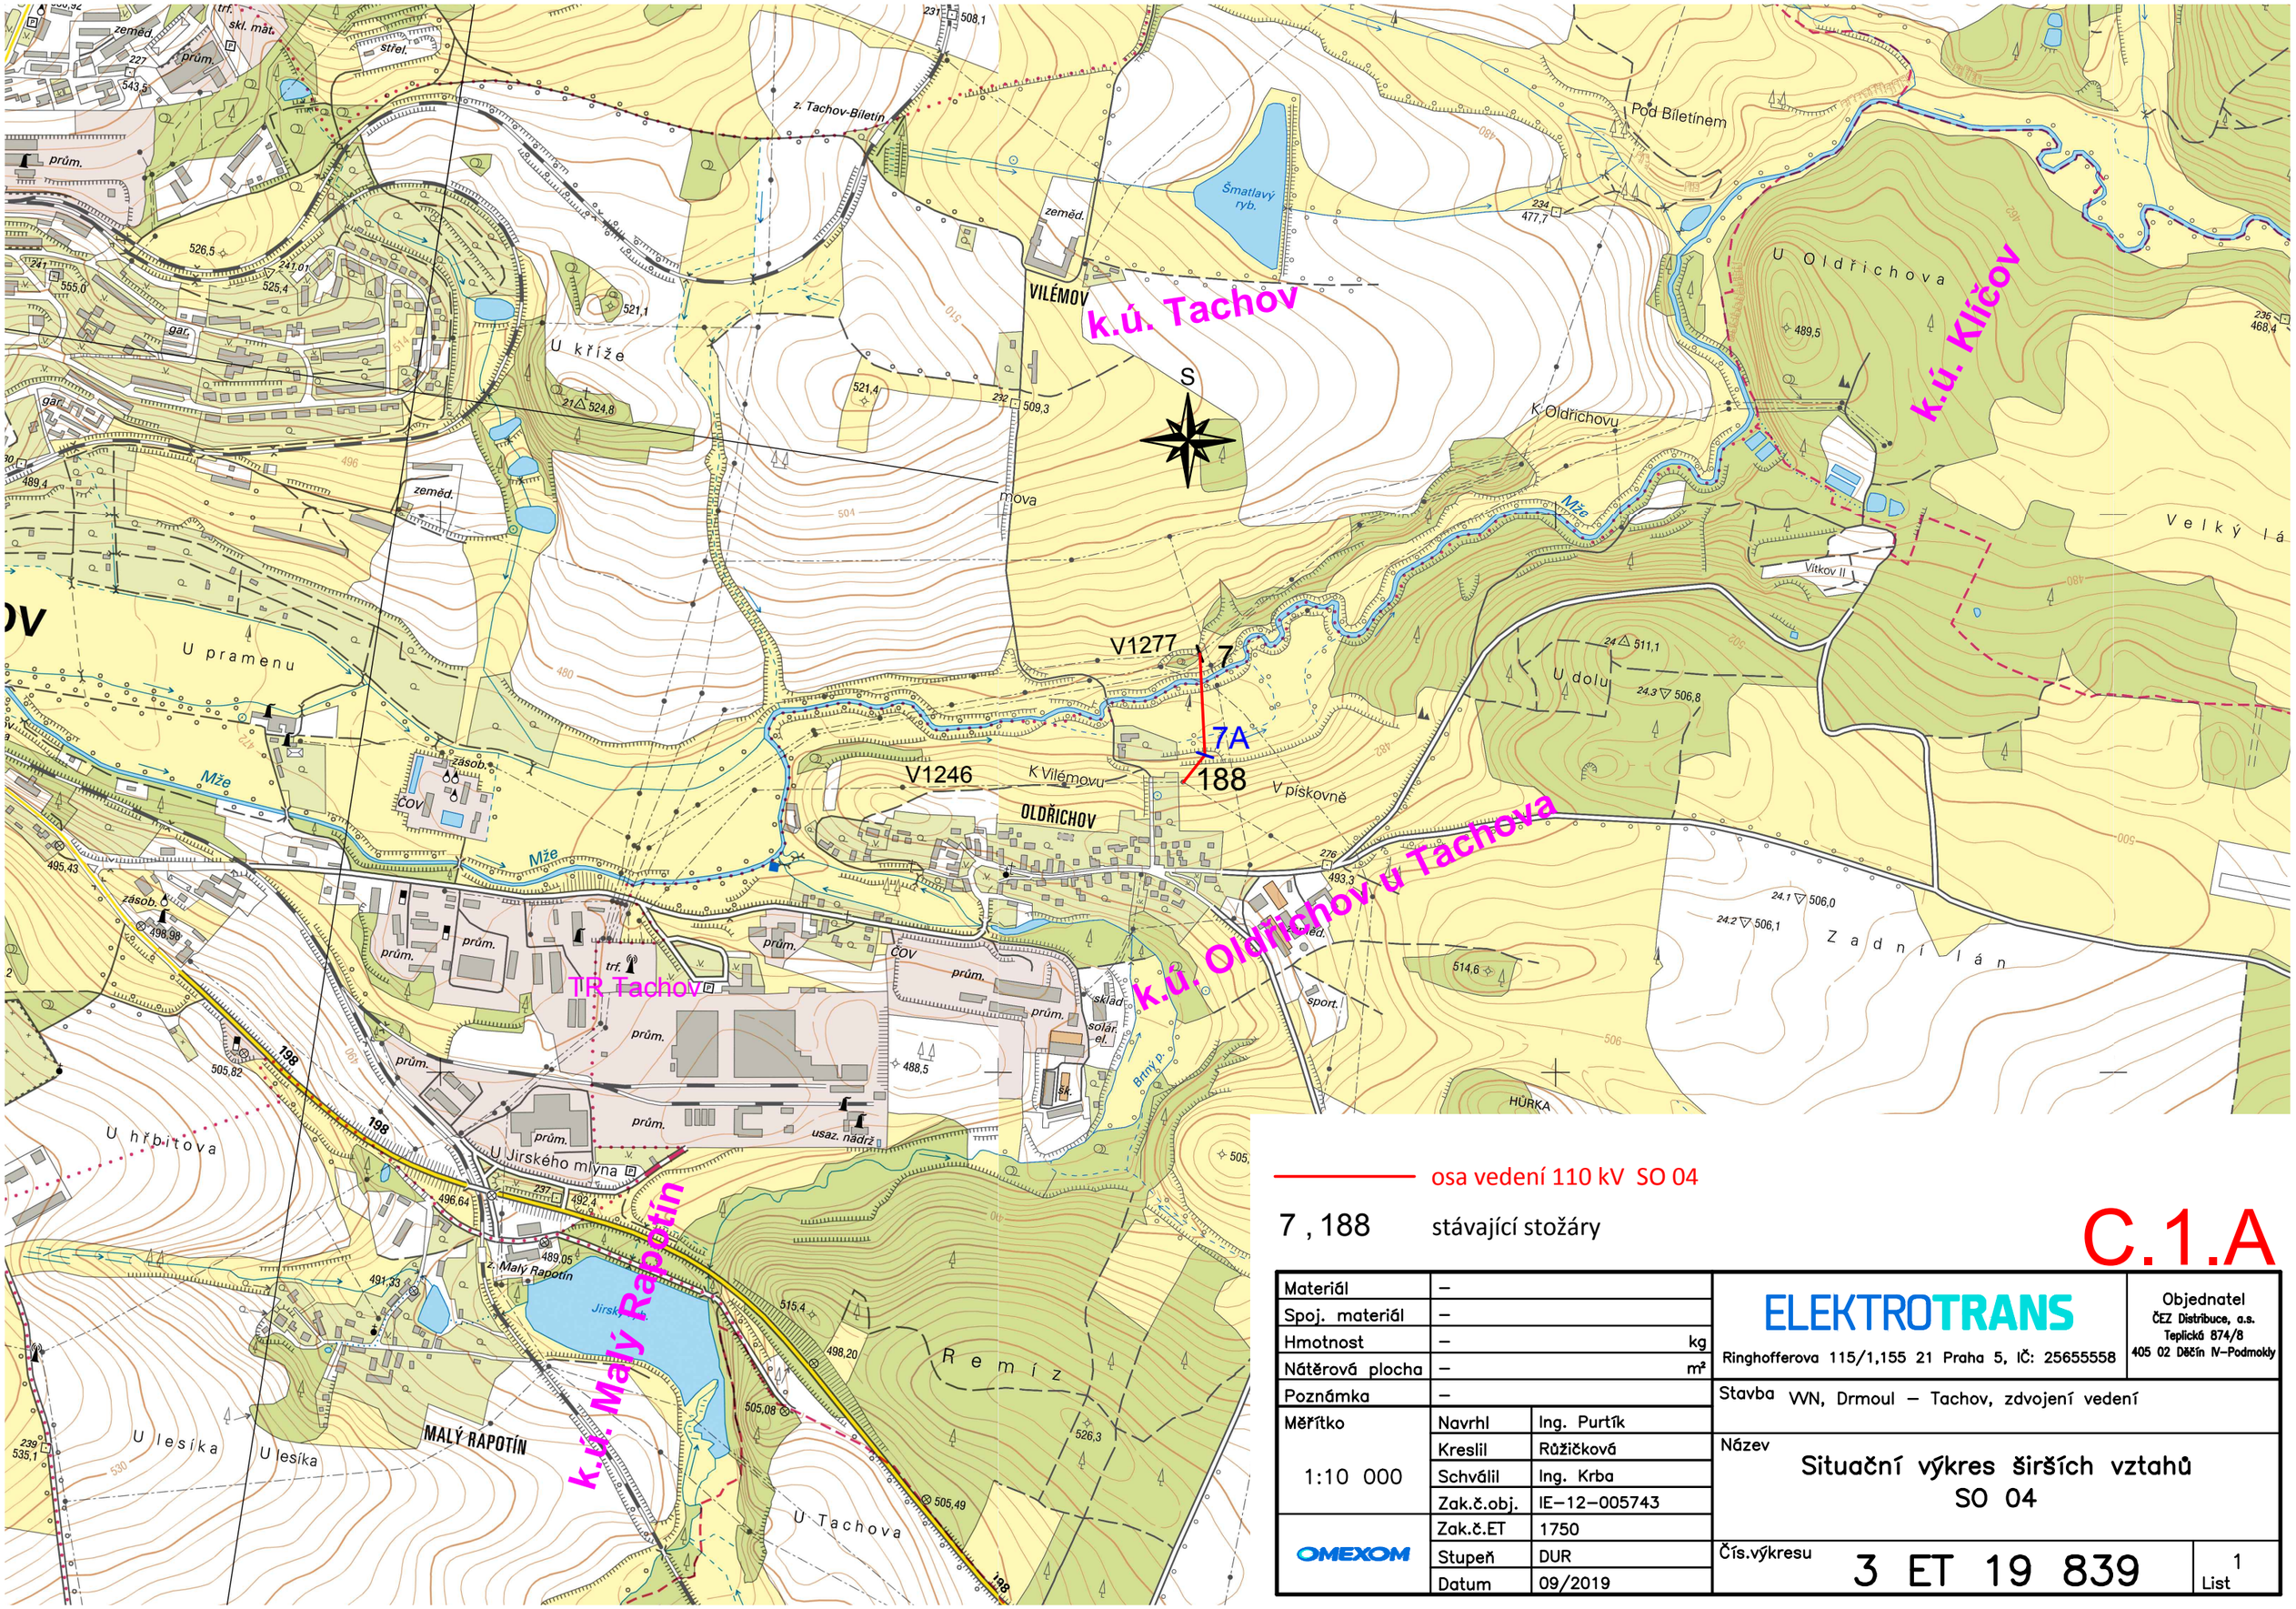


osa vedení 110 kV SO 04

7 , 188 stávající stožáry

C.1.A

Materiál	–	
Spoj. materiál	–	
Hmotnost	–	kg
Nátěrová plocha	–	m²
Poznámka	–	
Měřítko 1:10 000	Navrhl	Ing. Purtík
	Kreslil	Růžičková
	Schválil	Ing. Krba
	Zak.č.obj.	IE–12–005743
OMEXOM	Zak.č.ET	1750
	Stupeň	DUR
	Datum	09/2019

ELEKTROTRANS
Ringhofferova 115/1,155 21 Praha 5, IČ: 25655558

Objednatel
ČEZ Distribuce, a.s.
Teplická 874/8
405 02 Děčín IV–Podmokly

Stavba VVN, Drmoul – Tachov, zdvojení vedení

Název
Situační výkres širších vztahů
SO 04

Čís.výkresu 3 ET 19 839

List 1