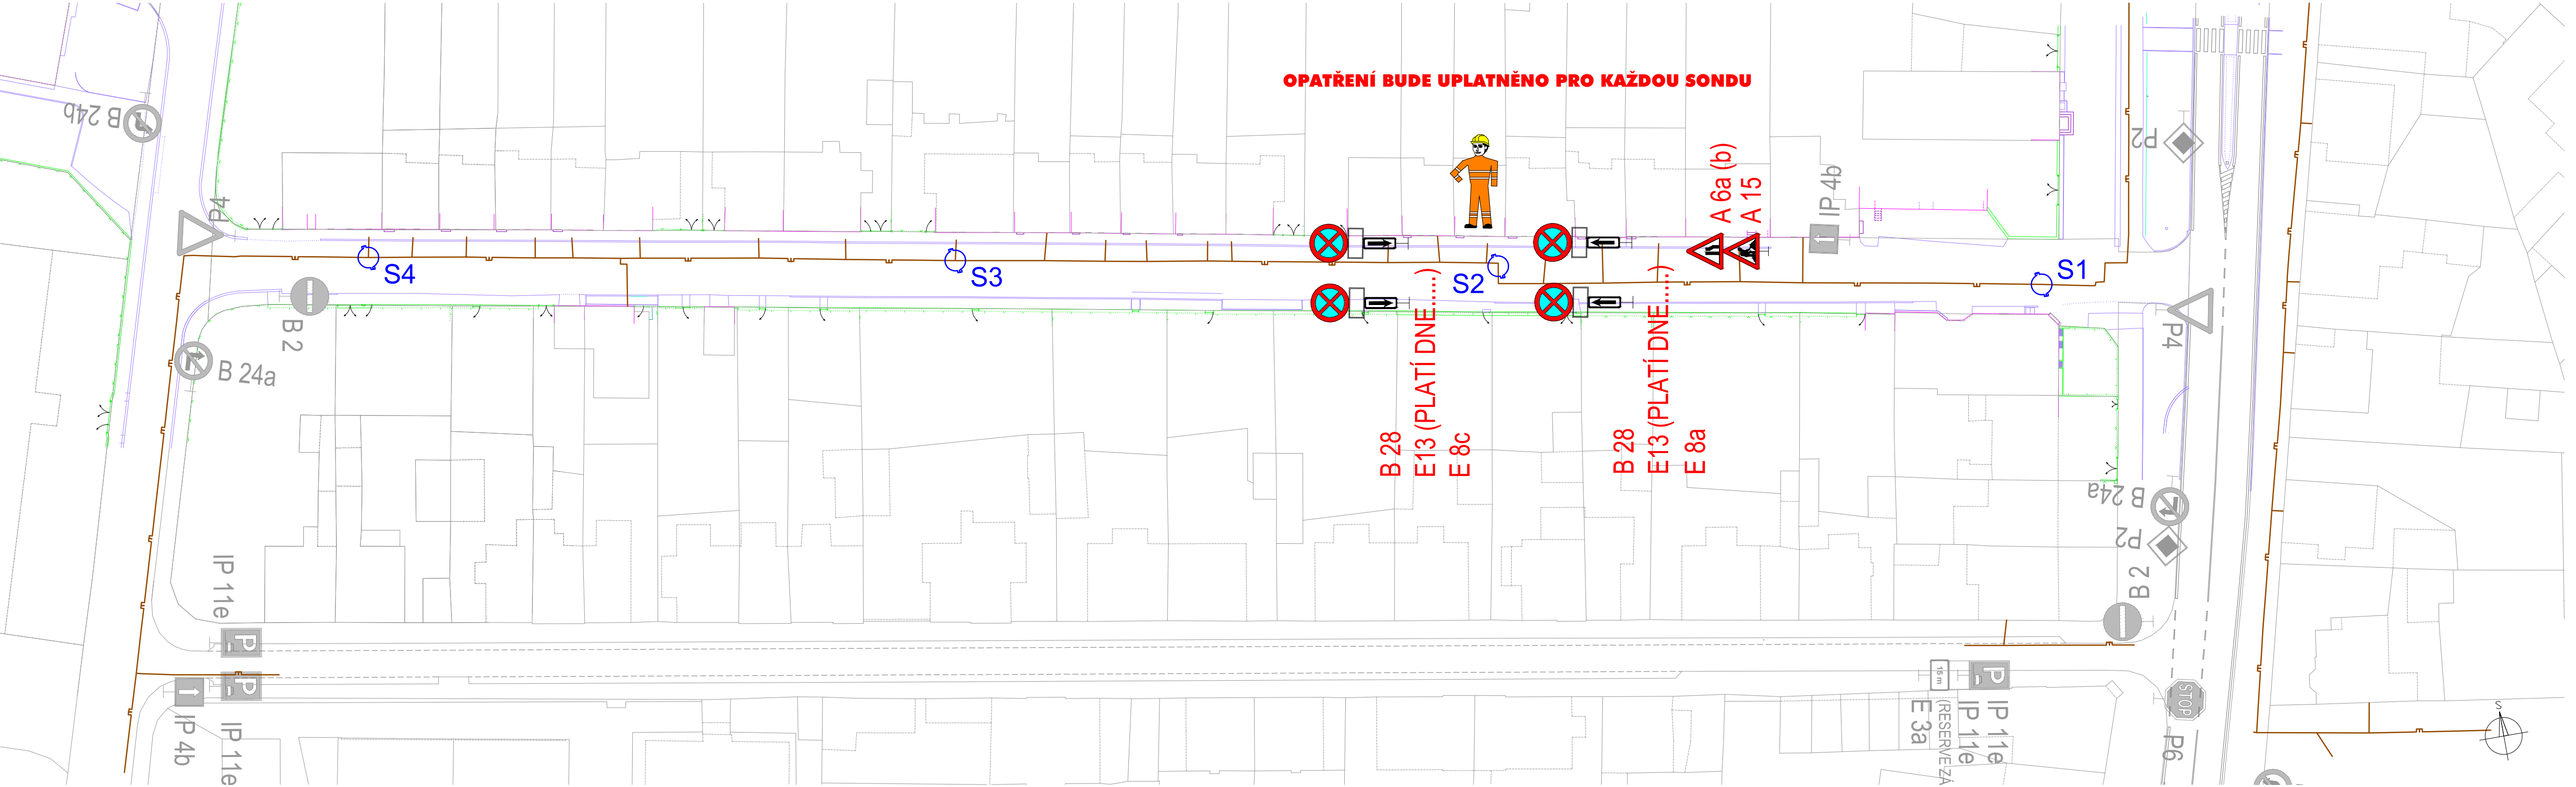

Dopravní značení bude provedeno v souladu s ČSN EN 12899-1 Stálé svislé dopravní značení - část 1: Stálé dopravní značky (10/2008), ČSN 73 EN 12899-3 Stálé svislé dopravní značení - Část 3: Směrové sloupky a odrazky, ČSN EN 1436 Vodorovné dopravní značení - Požadavky na dopravní značení, dále pak v souladu s TP 65 Zásady pro dopravní značení na pozemních komunikacích, TP 66 Zásady pro označování pracovních míst na pozemních komunikacích, s TP 133 Zásady pro vodorovné dopravní značení na pozemních komunikacích a v souladu se zákonem č. 361/2000 Sb., o provozu na pozemních komunikacích a s vyhláškou č. 294/2015 Sb., kterou se provádějí pravidla provozu na pozemních komunikacích.

DZ budou umístěny se spodním okrajem značky ve výšce nejméně 0,60 m nad úrovní vozovky, v jednotné výšce v rámci pracovního místa. DZ budou upevněny na podpěrných sloupcích, které budou opatřeny červenými a bílými pruhy z retroreflexní fólie nejméně třídy R1, šířka pruhů 0,10 - 0,20 m, celková délka barevné úpravy min. 0,45 m. Sloupky budou osazeny do podkladních desek. Veškerá nosná zařízení budou provedena v souladu s TP 66.

Vyblokování parkovacích stání bude zajištěno dopravní značkou B 28 „Zákaz zastavení“ s dodatkovou tabulkou E 13 „PLATÍ OD ……“, příslušné DZ bude umístěno nejméně 7 dní před začátkem platnosti.

LEGENDA

B 24a	SVISLÉ DOPRAVNÍ ZNAČENÍ - STAV BEZ ÚPRAV
A 15	SVISLÉ DOPRAVNÍ ZNAČENÍ - PŘECHODNÉ DZ
	VODOROVNÉ DOPRAVNÍ ZNAČENÍ - STAV
	NTL PLYNOVOD STAV
S1	SONDY NA NTL PLYNOVODU
	POUČENÁ A ŘÁDNĚ VYBAVENÁ OSOBA

Nedvěd s.r.o.
PROJEKT PLZEŇ, PROJEKTOVÁ KANCELÁŘ
KOTEROVSKÁ 177, 326 00 PLZEŇ

VED.PROJEKTANT	VED.PROJEKTU Ing. Václav LACYK	ODP.PROJEKTANT Ing. Karel NEDVĚD	PROJEKTANT Ing. Václav LACYK
KRAJ:	PLZEŇSKÝ	OBEC. ÚŘAD:	TACHOV
OBJEDNATEL:	MĚSTO TACHOV, HORNICKÁ 1695, 347 01 TACHOV		

RAZÍTKO
Nedvěd s.r.o.
PROJEKT PLZEŇ
326 00 PLZEŇ, Koterovská 177
tel.: 377 483 321-9
IČO 26388791, DIČ CZ26388791

TACHOV
Rekonstrukce Jiráskovy ulice

SITUACE DIO PRO PROVEDENÍ SOND NA NTL PLYNOVODU

SOUBOR	D.2.2_3_situace_DIO.dwg
DATUM	03/2021
STUPEŇ	DUR + DSP
ZMĚNA Č.	
MĚŘÍTKO	1 : 500
PŘÍLOHA / PARÉ	DIOp