

C.3 PLÁN ORGANIZACE VÝSTAVBY, M 1:500

LEGENDA - STÁVAJÍCÍ SÍŤ A OBJEKTY:

- STÁVAJÍCÍ JEDNOTNÁ VEŘEJNÁ KANALIZACE Z KAMENINY – VODAKAV
- STÁVAJÍCÍ JEDNOTNÁ VEŘEJNÁ KANALIZACE Z OCELI – VODAKAV
- STÁVAJÍCÍ AREÁLOVÁ DEŠŤOVÁ KANALIZACE
- STÁVAJÍCÍ AREÁLOVÁ SPLAŠKOVÁ KANALIZACE
- STÁVAJÍCÍ VEŘEJNÝ VODOVODNÍ ŘAD Z ŠEDÉ TLAKOVÉ LITINY – VODAKAV
- STÁVAJÍCÍ VODOVODNÍ PŘÍPOJKY
- STÁVAJÍCÍ OPTICKÝ KABEL ZAMĚŘENÝ – CETIN
- STÁVAJÍCÍ METALICKÝ KABEL – CETIN
- STÁVAJÍCÍ NEPROVOZOVANÉ SÍŤ – CETIN
- PODZEMNÍ VEDENÍ NN – ČEZ
- STÁVAJÍCÍ METALICKÝ KABEL – CETIN
- STÁVAJÍCÍ PLYNOVÉ VEDENÍ NTL – GridServices
- STÁVAJÍCÍ VEDENÍ VEŘEJNÉHO OSVĚTLENÍ
- TOPNÁ KANÁL
- NADZEMNÍ VEDENÍ SÍŤ TaNET West s.r.o.
- PODZEMNÍ VEDENÍ SÍŤ TaNET West s.r.o.
- OPTICKÉ VEDENÍ SÍŤ ZÁPADOČESKÉ KABELOVÉ TELEVIZE s.r.o.

LEGENDA - OCHRANNÁ PÁSMA (STÁVAJÍCÍ SÍŤ):

- OCHRANNÉ PÁSMO-VEŘEJNÁ KANALIZACE
- OCHRANNÉ PÁSMO-AREÁLOVÁ DEŠŤOVÁ KANALIZACE
- OCHRANNÉ PÁSMO-AREÁLOVÁ SPLAŠKOVÁ KANALIZACE
- OCHRANNÉ PÁSMO-VEŘEJNÝ VODOVODNÍ ŘAD
- OCHRANNÉ PÁSMO-VODOVODNÍ PŘÍPOJKA
- OCHRANNÉ PÁSMO-VEDENÍ CETIN a.s.
- OCHRANNÉ PÁSMO-PODZEMNÍ VEDENÍ NN (ČEZ)
- OCHRANNÉ PÁSMO-PLYNOVÉ VEDENÍ NTL (GridServices)
- OCHRANNÉ PÁSMO-VEDENÍ VEŘEJNÉHO OSVĚTLENÍ (VO)
- OCHRANNÉ PÁSMO-VEDENÍ TOPNÉHO KANÁLU
- OCHRANNÉ PÁSMO-NADZEMNÍ VEDENÍ, SÍŤ TaNET West s.r.o.
- OCHRANNÉ PÁSMO-PODZEMNÍ VEDENÍ, SÍŤ TaNET West s.r.o.
- OCHRANNÉ PÁSMO-OPTICKÉ VEDENÍ (ZÁPADOČESKÉ KABELOVÉ TELEVIZE s.r.o.)

LEGENDA - SITUACE:


- VJEZDY / VÝJEZDY ZE STAVBY
- KATASTRÁLNÍ MAPA
- HRANICE POZEMKU INVESTORA

LEGENDA - NOVÉ SÍŤ:

- NOVÁ DEŠŤOVÁ KANALIZACE PVC KG
- NOVÁ SPLAŠKOVÁ KANALIZACE Z PVC KG
- NOVÁ ŠACHTA SPLAŠKOVÉ KANALIZACE
- NOVÁ ŠACHTA DEŠŤOVÉ KANALIZACE

OCHRANNÁ PÁSMA - NOVÉ SÍŤ:

- OCHRANNÉ PÁSMO-DEŠŤOVÁ KANALIZACE
- OCHRANNÉ PÁSMO-SPLAŠKOVÁ KANALIZACE

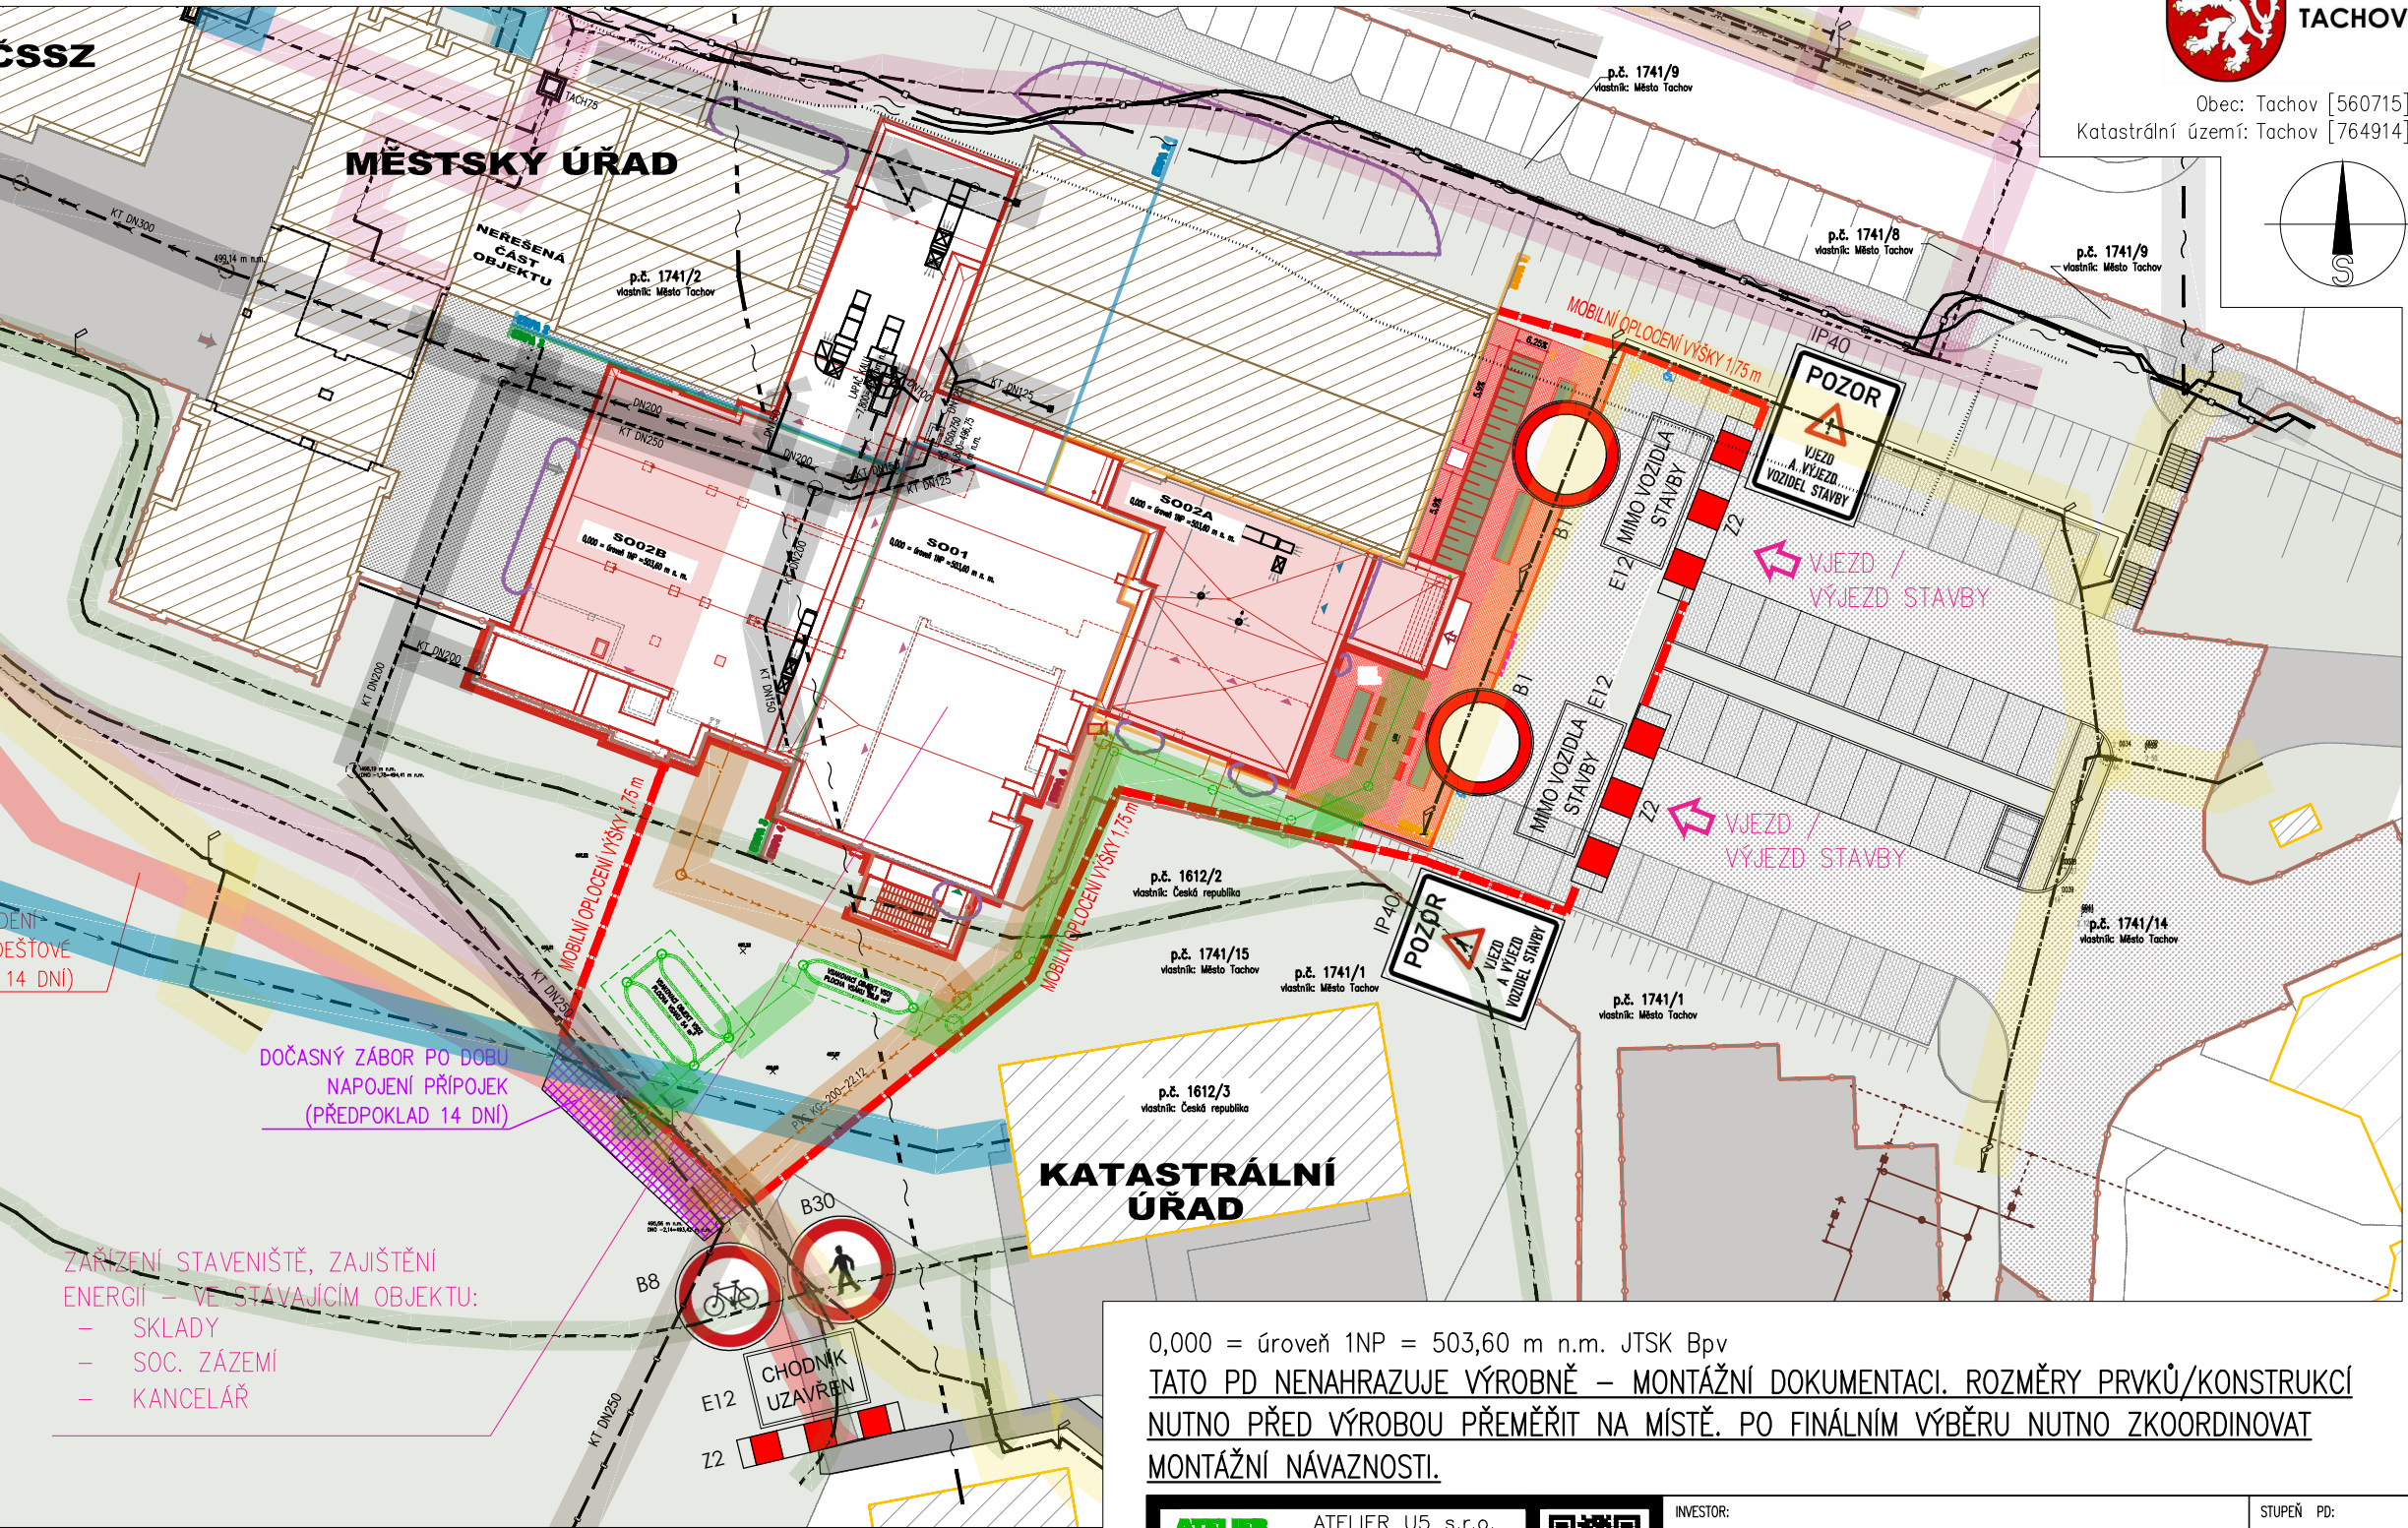

POZNÁMKY:


- ZÁKRES INŽENÝRSKÝCH SÍTÍ JE POUZE ORIENTAČNÍ!
- NUTNO DODRŽET VZDÁLENOSTI JEDNOTLIVÝCH SÍTÍ PŘI KŘÍŽENÍ A SOUBĚHU (DLE ČSN 73 6005)

SO01
BUDOVA MŽE

SO02A
PŘÍSTAVBA – VSTUPNÍ ČÁST + HYGIENICKÉ
ZÁZEMÍ
ZASTAVĚNÁ PLOCHA – 294,26m²
0,000 = úroveň 1NP = 503,60 m n. m. JTSK Bpv

SO02B
PŘÍSTAVBA – PŘEDSÁLÍ KINOSÁLU
ZASTAVĚNÁ PLOCHA – 212,5m²
0,000 = úroveň 1NP = 503,60 m n. m. JTSK Bpv

SCHEMA OBJEKTU:

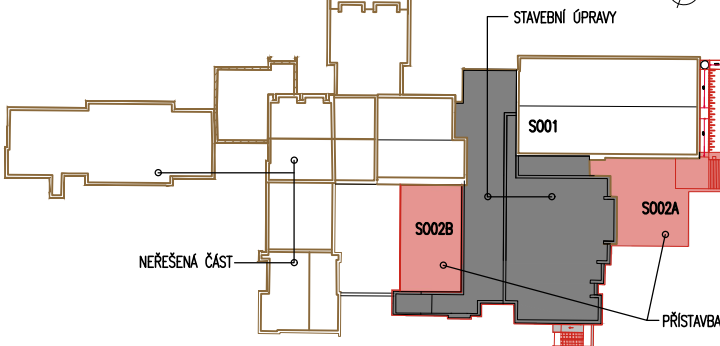

0,000 = úroveň 1NP = 503,60 m n.m. JTSK Bpv
TATO PD NENAHRADUJE VÝROBNĚ – MONTÁŽNÍ DOKUMENTACI. ROZMĚRY PRVKŮ/KONSTRUKCÍ
NUTNO PŘED VÝROBOU PŘEMĚŘIT NA MÍSTĚ. PO FINÁLNÍM VÝBĚRU NUTNO ZKOORDINOVAT
MONTÁŽNÍ NÁVAZNOSTI.

 ATELIER U5 s.r.o. K Zaječímú vrchu 904 Klatovy IV, 339 01 IČ: 263 70 646 tel.: +420 376 322 006 www: http://www.atelier-u5.cz			INVESTOR: Město Tachov Hornická 1695, 347 01 Tachov		STUPEŇ PD: DPS	
☐ A PRŮVODNÍ ZPRÁVA ☐ B SOUHRNNÁ TECHNICKÁ ZPRÁVA ☒ C SITUÁLNÍ VÝKRESY ☐ D DOKUMENTACE OBJEKTŮ A TECHNICKÝCH A TECHNOLOGICKÝCH ZAŘEZENÍ NEBO INŽENÝRSKÉHO OBJEKTU ☐ D.1 ARCHITECTONICKO-STAVEBNÍ ŘEŠENÍ ☐ D.1.1 ARCHITECTONICKO-STAVEBNÍ ŘEŠENÍ ☐ D.1.2 STAVEBNÍ KONSTRUKČNÍ ŘEŠENÍ ☐ D.1.3 POŽARNÉ BEZPEČNOSTNÍ ŘEŠENÍ ☐ D.1.4 TECHNICKÁ PROSTŘEDÍ STAVEB ☐ D.1.4.a) ZDRAVOTNÉ TECHNICKÉ INSTALACE ☐ D.1.4.b) VZT A VYTÁPĚNÍ, CHLAZENÍ, PLYNOVÁ ZAŘÍZENÍ ☐ D.1.4.c) MĚŘENÍ A REGULACE ☐ D.1.4.d) SILNOPROUDÁ ELEKTROTECHNIKA, ELEKTROTECHNIKA KOMUNIKACE ☐ D.1.4.e) JEVIŠTNÍ TECHNOLOGIE ☐ D.1.4.f) AUSTIKA ☐ D.2 DOKUMENTACE TECHNICKÝCH A TECHNOLOGICKÝCH ZAŘÍZENÍ ☐ E DOKLADOVÁ ČÁST			ZAKÁZKOVÉ ČÍSLO: 19065		OBSAH: STAVEBNÍ ÚPRAVY, PŘÍSTAVBA SPOLEČENSKÉHO AREÁLU MŽE p. č. 1741/2, k. ú. TACHOV	ČÍSLO SOUPRAVY:
			KRESLIL: Ing. arch. Marcela KLOSTERMANNOVÁ VEDOUcí PROJEKTANT, KONTROLOVAL: Ing. arch. Marcela KLOSTERMANNOVÁ ZODPOVĚDNÝ PROJEKTANT: Ing. Ivan ŠILLAR AUTOR: Atelier U5 s.r.o.			
VÝKRES: PLÁN ORGANIZACE VÝSTAVBY			ČÍSLO VÝKRESU: C.3			