


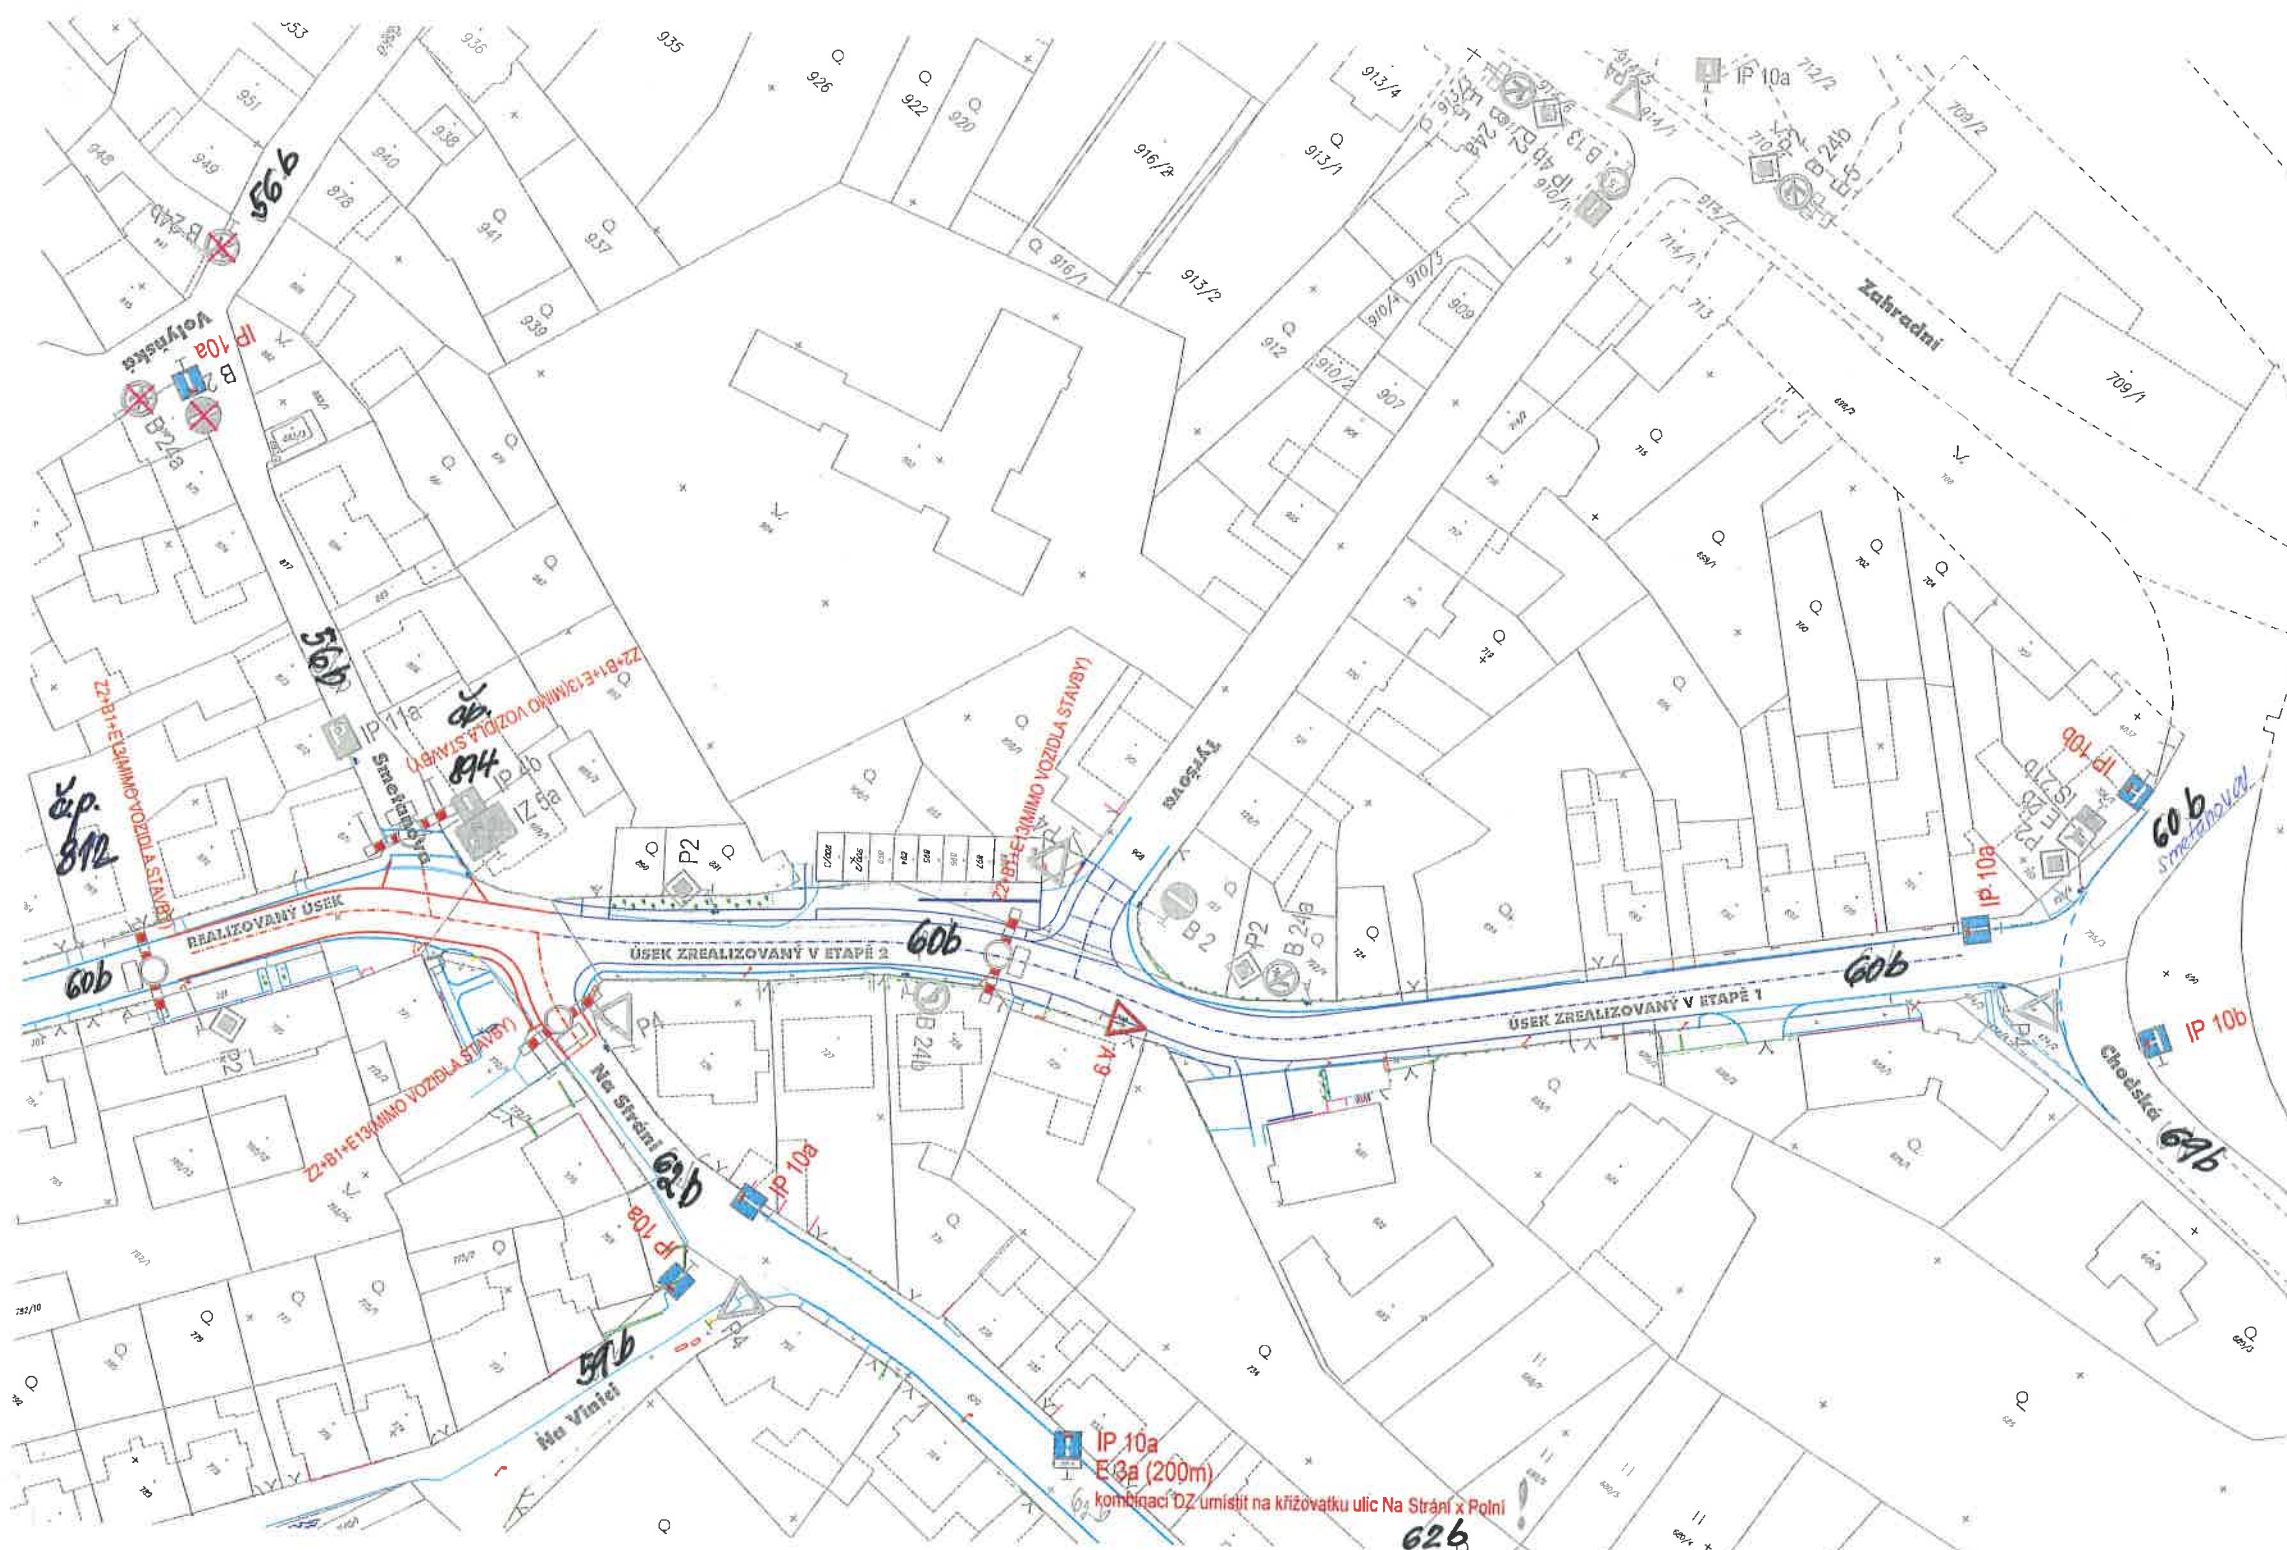

POZNÁMKA :

Dopravní značení bude provedeno v souladu s ČSN EN 12899-1 Stálé svítící dopravní značení - část 1: Stálé dopravní značení (10/2008), ČSN 73 EN 12899-3 Stálé svítící dopravní značení - část 3: Světelné skupky a odrazky, ČSN EN 1439 Vodorovné dopravní značení - Požadavky na dopravní značení, dále pak v souladu s TP 65 Zásady pro dopravní značení na pozemních komunikacích, TP 66 Zásady pro označování pracovních míst na pozemních komunikacích, a TP 133 Zásady pro vodorovné dopravní značení na pozemních komunikacích a v souladu se zákonem č. 361/2000 Sb., o provozu na pozemních komunikacích a s vyhláškou č. 294/2015 Sb., kterou se provádějí pravidla provozu na pozemních komunikacích.

DZ budou umístěny se spodním okrajem značky ve výšce nejméně 0,80 m nad úrovní vozovky, v jednotné výšce v rámci pracovního místa. DZ budou upraveny na podpěrných sloupcích, které budou opatřeny červenými a bílými pruhy z retroreflexní fólie nejméně třídy R1, šířka pruhu 0,10 - 0,20 m, celková délka barevné úpravy min. 0,45 m. Sloupky budou osazeny do podkladních desek. Veškerá nosná zařízení budou provedena v souladu s TP 65.

LEGENDA

- B 24a SVISLÉ DOPRAVNÍ ZNAČENÍ - STAV
- IP 10a PŘECHODNÉ SVISLÉ DOPRAVNÍ ZNAČENÍ - NÁVRH
- B 2 SVISLÉ DOPRAVNÍ ZNAČENÍ - STAV, K PŘECHODNÉMU ZRUŠENÍ

SOUŘADNICOVÝ SYSTÉM JTSK VÝŠKOVÝ SYSTÉM BpV				
Nedvěď s.r.o. PROJEKT PLZEN PROJEKTOVÝ ÚČELNÍK KOTEROVSKÁ 177, 328 00 PLZEŇ				
VED. PROJEKTANT	VED. PROJEKTANT	ODP. PROJEKTANT	PROJEKTANT	RAŽITKO
Ing. Václav LACYN	Ing. Václav LACYN	Ing. Václav LACYN	Ing. Václav LACYN	Ing. Václav LACYN
KRAJ:	PLZEŇSKÝ	OBC. ÚŘAD:	TACHOV	
OBJEDNATEL:	MĚSTO TACHOV			
UPRAVA ULIČNÍHO PROFILU ŠMETANOVY ULICE (úsek mezi ul. Chodská - Na Strání) D.2. SO 151 DIO				SCVBOR 124, úsek 100m, Ing. Václav LACYN
SITUACE DIO - ETAPA 3				DATUM 05/2021
				STUPEŇ PDPS
				ZMĚNA Č.
				MĚŘITKO PŘÍLOHA / PARE
				1:500 D.2.4.

č.j. 1804./2022-ODSH/TC
ze dne: 16-03-2022

MĚSTSKÝ ÚŘAD TACHOV
odbor dopravy a silničního
hospodářství