
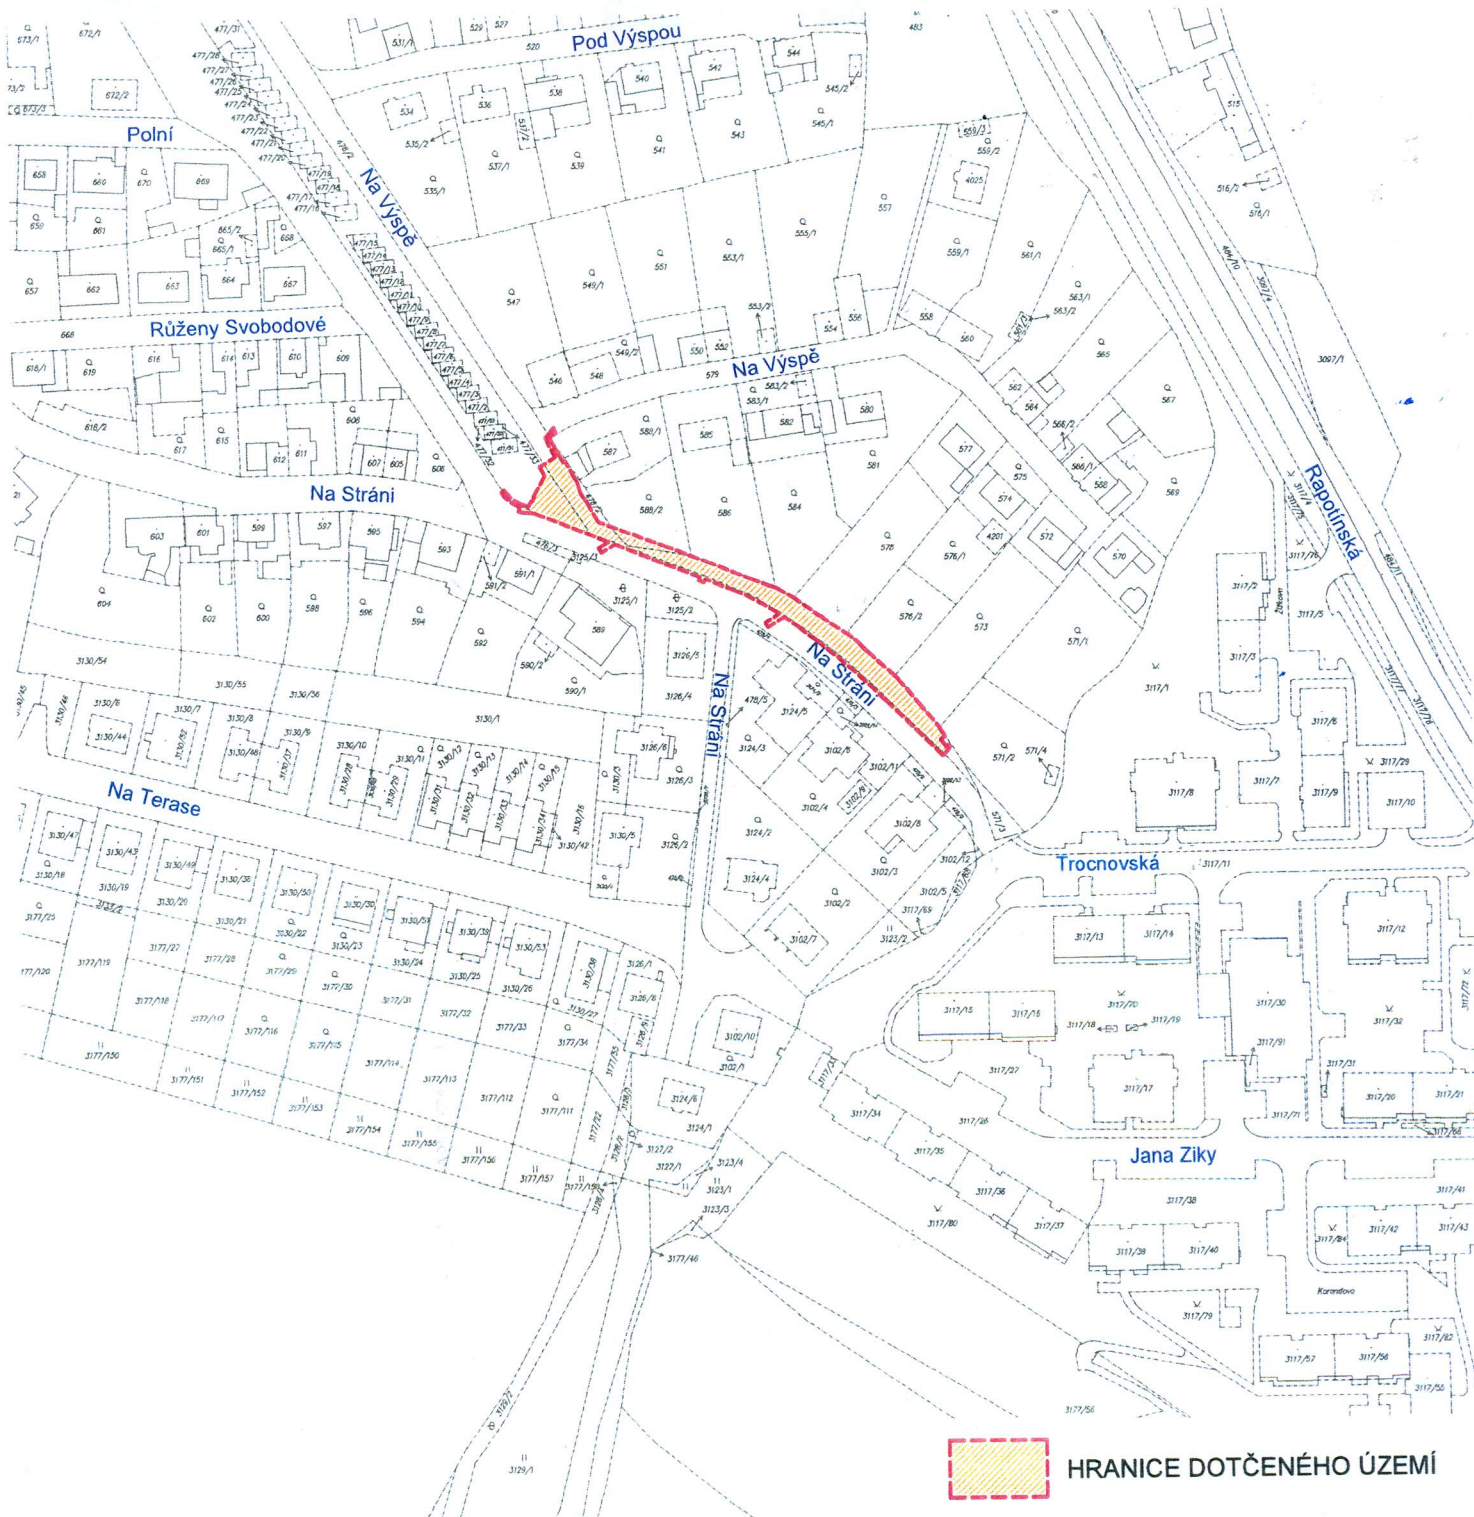
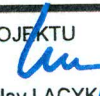


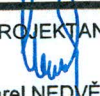


 HRANICE DOTČENÉHO ÚZEMÍ

**D** Nedvěd s.r.o.  
PROJEKT PLZEŇ, PROJEKTOVÁ KANCELÁŘ

KOTEROVSKÁ 177, 326 00 PLZEŇ

|   |   |   |   |   |
|---|---|---|---|---|
| VED.PROJEKTANT                                                                                             | VED.PROJEKTU<br><br>ing. Václav LACYK | ODP.PROJEKTANT<br><br>Ing. Karel NEDVĚD | PROJEKTANT<br><br>Věra PEJŘIMOVSKÁ | RAZÍTKO<br> Nedvěd s.r.o.<br>326 00 PLZEŇ, Koterovská 177<br>tel.: 377 483 321-9<br>IČO 26388791, DIČ CZ26388791 |
| KRAJ:   | PLZEŇSKÝ   | OBC. ÚŘAD:   | TACHOV   |   |
| OBJEDNATEL:                                                                                                | MĚSTO TACHOV   |   |   |   |
| <b>TACHOV</b><br><b>Chodník v ulici Na Stráni, p.p.č. 476/1, k.ú. Tachov</b><br><b>C. SITUAČNÍ VÝKRESY</b> |   |   |   | SOUBOR<br>C.1_širší vztahy.dwg   |
| SITUAČNÍ VÝKRES ŠIRŠÍCH VZTAHŮ                                                                             |   |   |   | DATUM<br>09/2020   |
|   |   |   |   | STUPEŇ<br>PDPS   |
|   |   |   |   | ZMĚNA Č.<br>MĚŘITKO<br>1 : 2000   |
|   |   |   |   | PŘÍLOHA / PARÉ<br><b>C.1</b>   |

K č.j. 3069/2022-005H/17  
Za dne: 07-04-2022  
MĚSTSKÝ ÚŘAD TACHOV  
odbor dopravy a silničního  
hospodářství

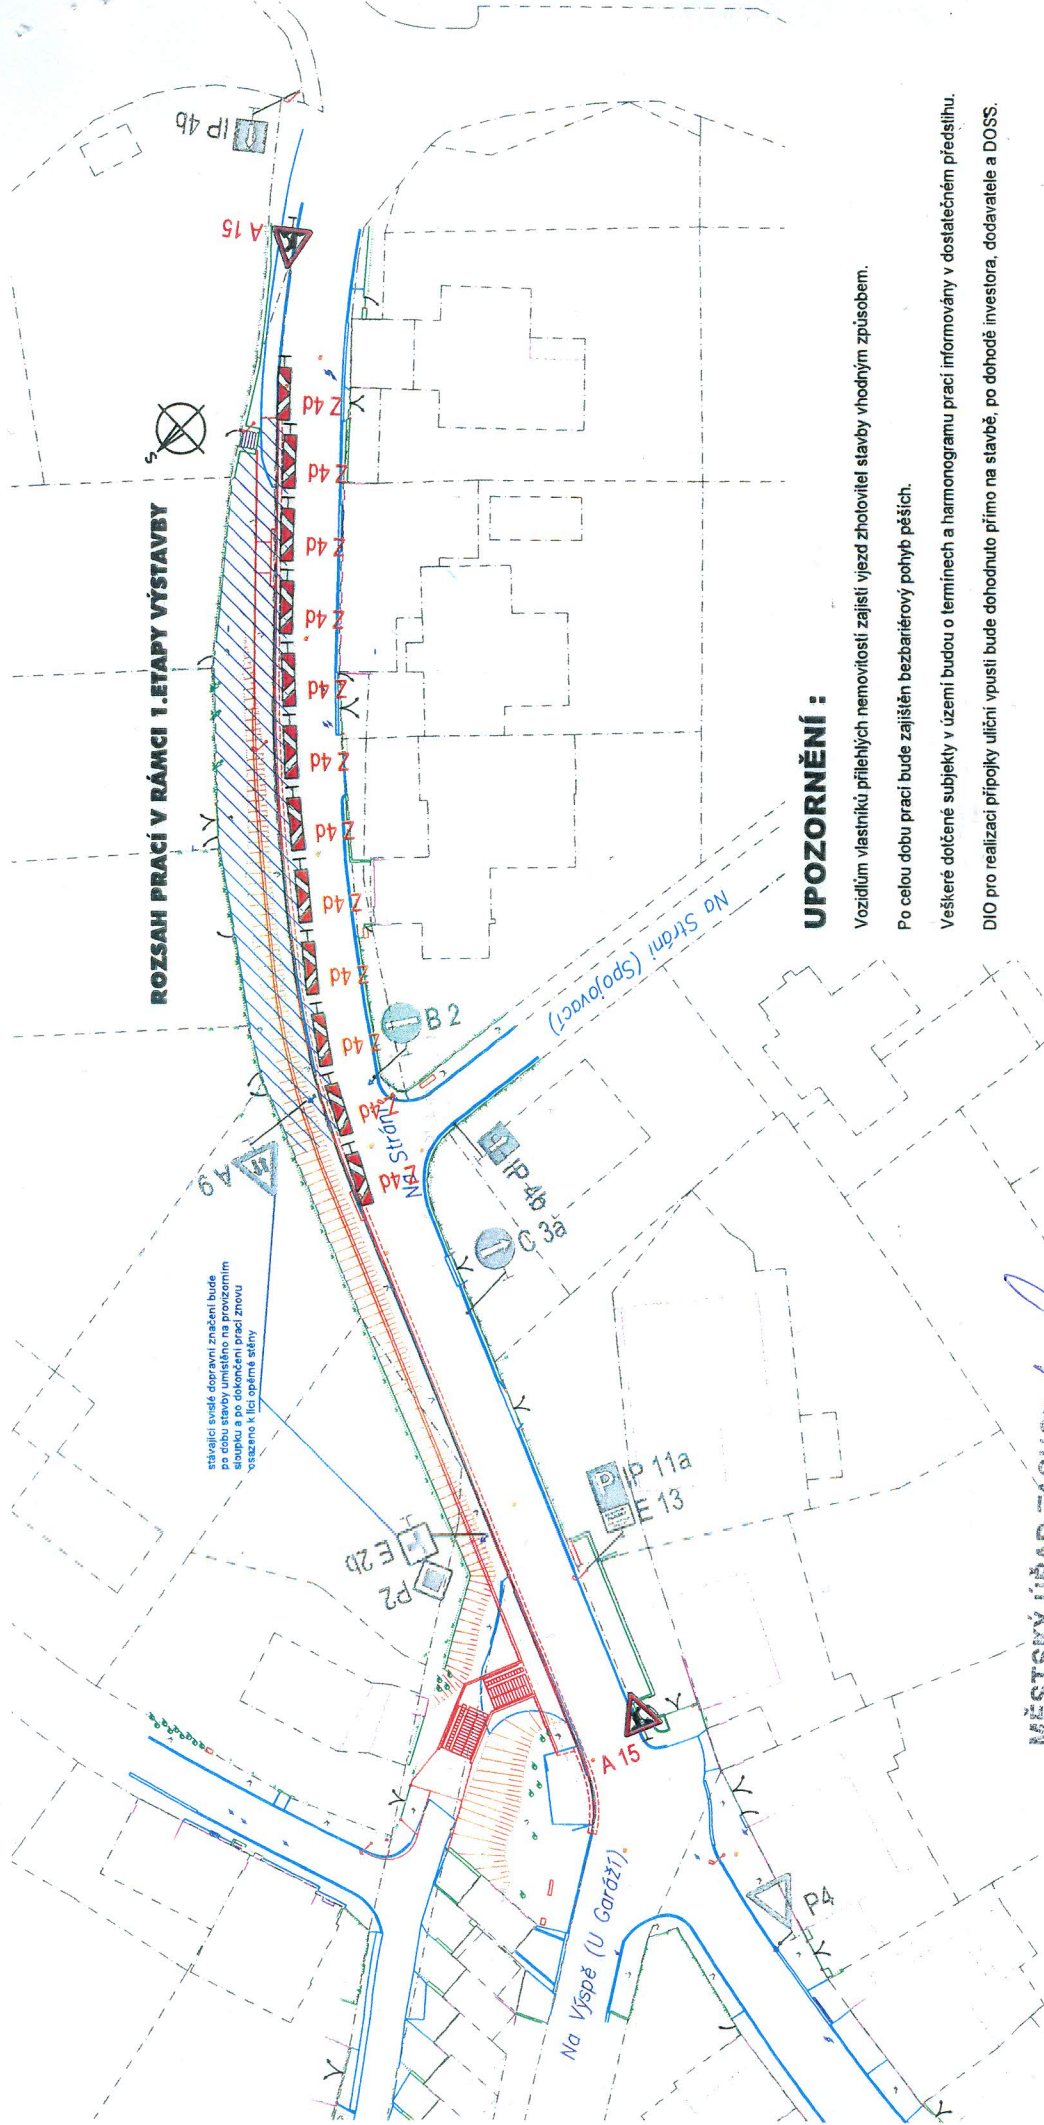

ROZSAH PRACÍ V RÁMCI 1. ETAPY VÝSTAVBY

Stávající svlédlé dopravní značení bude po dokončení prací znovu osazeno k lici opěrné stěny

Na Výspě (U Garáží)

Na Strání (Sporovcov)

## UPOZORNĚNÍ :

Vozidlům vlastníkům přilehlých nemovitostí zajistí vjezd zhotovitel stavby vhodným způsobem.

Po celou dobu prací bude zajištěn bezbariérový pohyb pěších.

Veškeré dotčené subjekty v území budou o termínech a harmonogramu prací informovány v dostatečném předstihu.

DIO pro realizaci přípojky uliční vpusť bude dohodnuto přímo na stavbě, po dohodě investora, dodavatele a DOSS.

MĚSTSKÝ ÚŘAD TACHOV  
odbor dopravy a silničního

## POZNÁMKA :

Dopravní značení bude provedeno v souladu s ČSN EN 12899-1 Stálé svlédlé dopravní značení - část 1: Stálé dopravní značky (10/2008), ČSN 73 EN 12899-3 Stálé svlédlé dopravní značení - část 3: Směrové sloupky a odrazky, ČSN EN 1436 Vodotěsné dopravní značení - Požadavky na dopravní značení, dále pak v souladu s TP 65 Zásady pro dopravní značení na pozemních komunikacích, TP 66 Zásady pro označování pracovních míst na pozemních komunikacích, s TP 133 Zásady pro vodorovné dopravní značení na pozemních komunikacích a v souladu se zákonem č. 361/2000 Sb., o provozu na pozemních komunikacích a s vyhláškou č. 294/2015 Sb., kterou se provádějí pravidla provozu na pozemních komunikacích.

DZ budou umístěny se spodním okrajem značky ve výšce nejméně 0,60 m nad úrovní vozovky, v jednotné výšce v rámci pracovního místa. DZ budou upraveny na podpěrných sloupcích, které budou opatřeny červenými a bílými pruhy z retroreflexní fólie nejméně třídy R1, šířka pruhů 0,10 - 0,20 m, celková délka barevné úpravy min. 0,45 m. Sloupky budou osazeny do podkladních desek. Veškerá nosná zařízení budou provedena v souladu s TP 66.

Nedvěď s.r.o.  
DPROJEKT PLZEŇ, PROJEKTOVÝ KANCELÁŘ

KOTEROVSKÁ 177, 326 00 PLZEŇ


|                          |                    |                   |                   |   |
|--------------------------|--------------------|-------------------|-------------------|---|
| VED. PROJEKTANT          | VED. PROJEKTU      | ODP. PROJEKTANT   | PROJEKTANT        | RAZÍTKO   |
| KRAJ: PLZEŇSKÝ           | Ing. Václav LACÝK  | Ing. Karel NEDVĚD | Ing. Václav LACÝK | Nedvěď s.r.o.<br>DPROJEKT PLZEŇ<br>326 00 PLZEŇ, Koterovská 177<br>tel.: 377 483 321-9<br>IČO 26388791, DIČ CZ26388791 |
| OBJEDNATEL: MĚSTO TACHOV | OBEČ. ÚŘAD: TACHOV |                   |                   | SOUBOR   |
|                          |                    |                   |                   | DATUM   |
|                          |                    |                   |                   | STUPEŇ   |
|                          |                    |                   |                   | ZMĚNA Č.   |
|                          |                    |                   |                   | MĚRÍTKO   |
|                          |                    |                   |                   | 1 : 500   |
|                          |                    |                   |                   | D.2.2. situace, DIO.dwg                                                                                                |
|                          |                    |                   |                   | 09/2020   |
|                          |                    |                   |                   | PDPs   |
|                          |                    |                   |                   | PŘÍLOHA / PARÉ   |
|                          |                    |                   |                   | D.2.2.   |

## TACHOV

Chodník v ulici Na Strání, p.p.č. 476/1, k.ú. Tachov

D.2. SO 151 DIO

SITUACE PŘECHODNÉHO DOPRAVNÍHO ZNAČENÍ - ETAPA 1

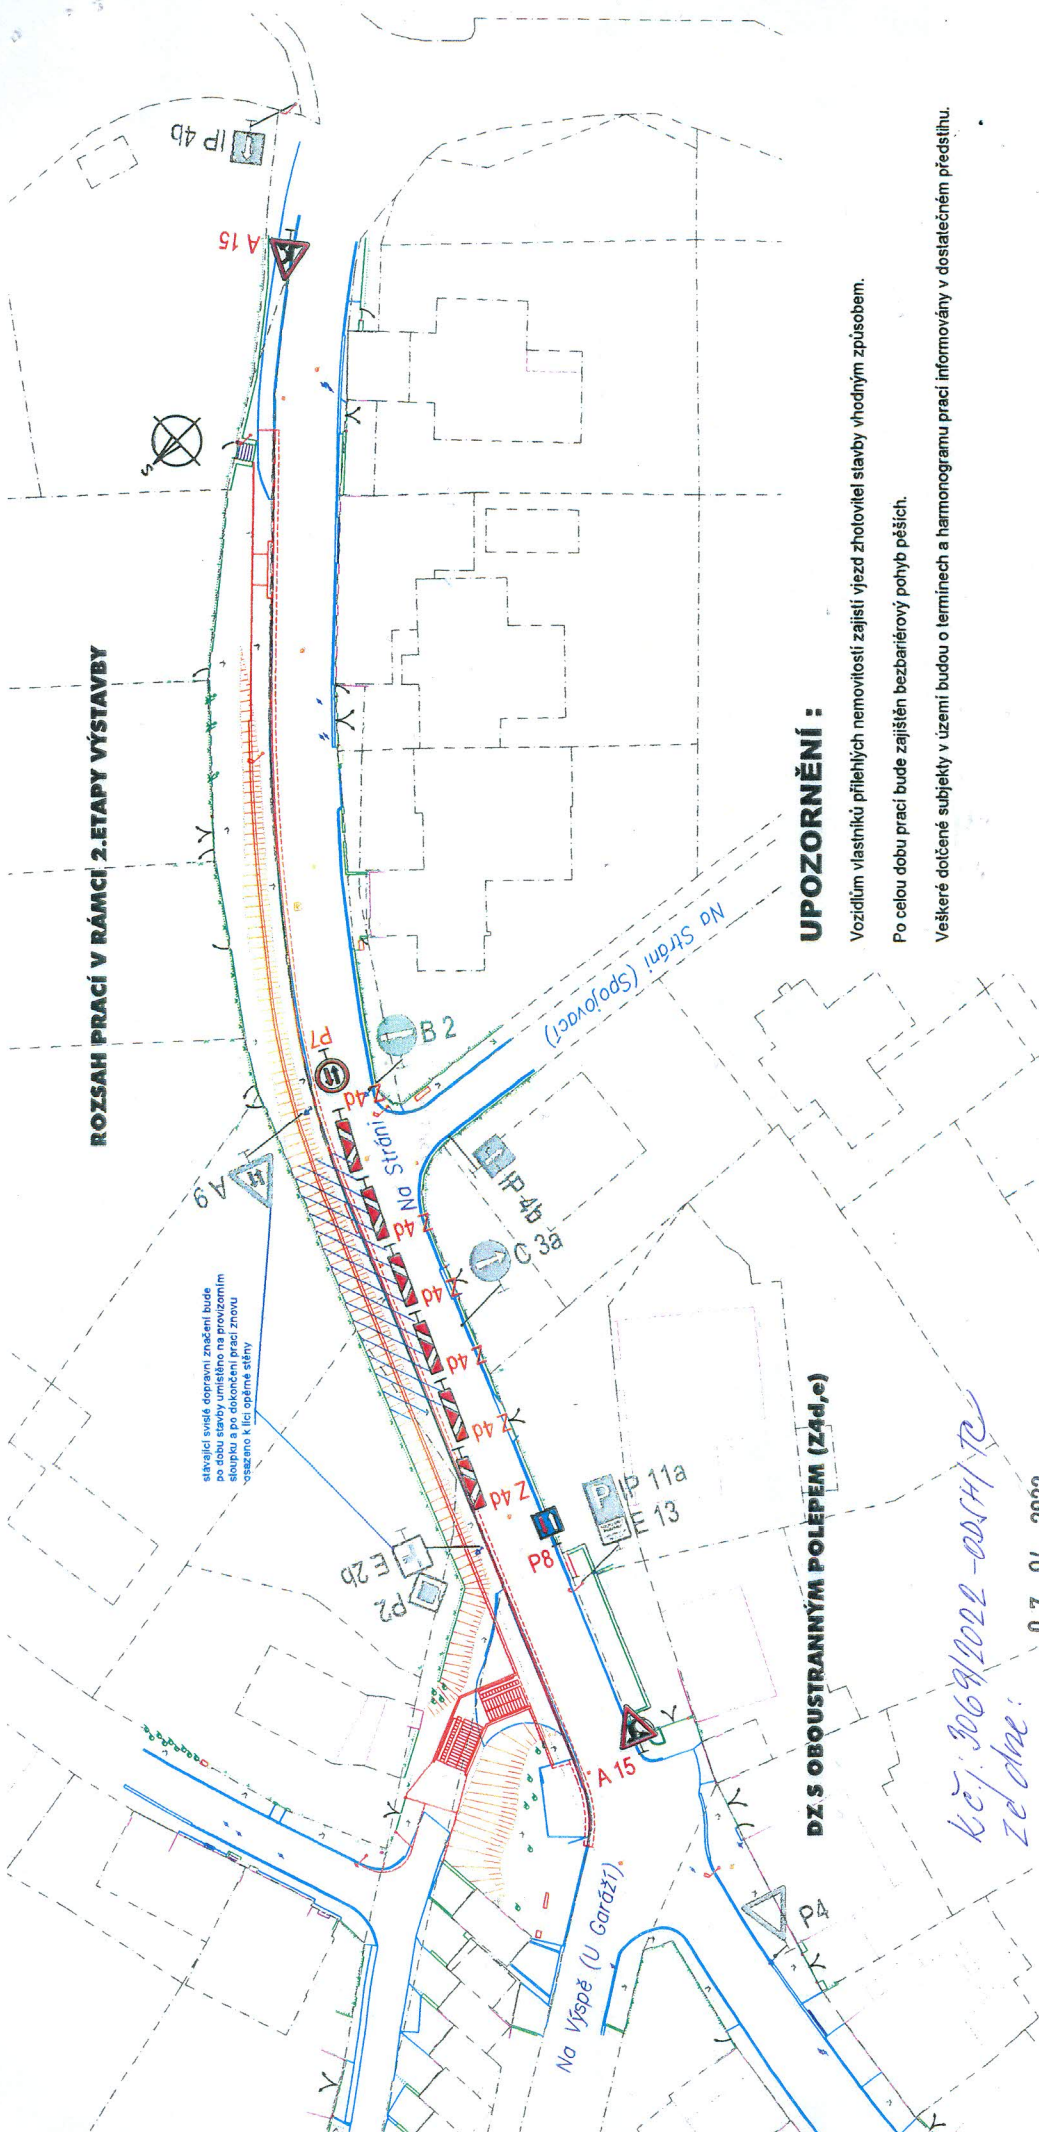

ROZSAH PRACÍ V RÁMCÍ 2. ETAPY VÝSTAVBY

### UPOZORNĚNÍ :

Vozidlům vlastních přílehlých nemovitostí zajistí výjezd zhotovitel stavby vhodným způsobem.  
Po celou dobu prací bude zajištěn bezbariérový pohyb pěších.  
Veškeré dotčené subjekty v území budou o termínech a harmonogramu prací informovány v dostatečném předstihu.

DZ S OBOUSTRANNÝM POLEPEM (Z4d,e)

Kčj: 3069/2022 - 0054/12  
Ze dne: 07-04-2022

MĚSTSKÝ ÚŘAD TACHOV  
odbor dopravy a silničního hospodářství

### POZNÁMKA :

Dopravní značení bude provedeno v souladu s ČSN EN 12899-1 Stálé svíslé dopravní značení - část 1: Stálé dopravní značky (10/2008), ČSN 73 EN 12899-3 Stálé svíslé dopravní značení - část 3: Směrové sloupky a odrazky, ČSN EN 1436 Vodorovné dopravní značení - Požadavky na dopravní značení, dále pak v souladu s TP 65 Zásady pro dopravní značení na pozemních komunikacích, TP 66 Zásady pro označování pracovních míst na pozemních komunikacích, s TP 133 Zásady pro vodorovné dopravní značení na pozemních komunikacích a v souladu se zákonem č. 361/2000 Sb., o provozu na pozemních komunikacích a s vyhláškou č. 294/2015 Sb., kterou se provádějí pravidla provozu na pozemních komunikacích.

DZ budou umístěny se spodním okrajem značky ve výšce nejméně 0,60 m nad úrovní vozovky, v jedné výšce v rámci pracovního místa. DZ budou upraveny na podpěrných sloupcích, které budou opatřeny červenými a bílými pruhy z retroreflexní fólie nejméně třídy R1, šířka pruhu 0,10 - 0,20 m, celková délka barevné úpravy min. 0,45 m. Sloupky budou osazeny do podkladních desek. Veškerá nosná zařízení budou provedena v souladu s TP 66.

|   |                         |   |                   |
|---|-------------------------|---|-------------------|
| <b>DPROJEKT PLZEŇ</b> Nedvěd s.r.o.<br>KOTEROVSKÁ 177, 326 00 PLZEŇ                                    |                         | <b>DPROJEKT PLZEŇ</b> Nedvěd s.r.o.<br>326 00 PLZEŇ, Kotěrovská 177<br>tel.: 377 483 321-9<br>ICO 26338791, DIČ CZ26338791 |                   |
| VED. PROJEKTANT                                                                                        | VED. PROJEKTU           | ODP. PROJEKTANT   | PROJEKTANT        |
| KRAJ:                                                                                                  | PLZEŇSKÝ                | Ing. Václav LACÝK   | Ing. Václav LACÝK |
| OBJEDNATEL:                                                                                            | MĚSTO TACHOV            | OBEC. ÚŘAD:   | TACHOV            |
| <b>TACHOV</b><br><b>Chodník v ulici Na Strání, p.p.č. 476/1, k.ú. Tachov</b><br><b>D.2. SO 151 DIO</b> |                         |   |                   |
| SOUBOR                                                                                                 | D.2.2. situace, DIO dng | DATUM   | 09/2020           |
| STUPĚŇ                                                                                                 | PDP                     | ZMĚNA Č.   |                   |
| MĚŘÍTKO                                                                                                | 1 : 500                 | PŘÍLOHA / PARÉ   | D.2.3.            |
| SITUACE PŘECHODNÉHO DOPRAVNÍHO ZNAČENÍ - ETAPA 2                                                       |                         |   |                   |

NA KŘÍŽOVATKU ULIC U GARÁŽÍ A NA VÝSPĚ UMÍSTIT DZ E13 S TEXTEM "POZOR, PRŮCHOD DO ULICE NA STRÁNÍ UZÁVŘEN"

ROZSAH PRACÍ V RÁMCI 3. ETAPY VÝSTAVBY

stávající svislé dopravní značení bude po dobu stavby umístěno na provizorním sloupku a po dokončení prací znovu osazeno k lici opěrné stěny

## UPOZORNĚNÍ :

Vozidlům vlastníků přilehlých nemovitostí zajistí vjezd zhotovitel stavby vhodným způsobem.

Po celou dobu prací bude zajištěn bezbariérový pohyb pěších.

Veškeré dotčené subjekty v území budou o termínech a harmonogramu prací informovány v dostatečném předstihu.

DIO pro realizaci přípojky uliční vpusť bude dohodnuto přímo na stavbě, po dohodě investora, dodavatele a DOSŠ.

DZ S OBOUSTRANNÝM POLEPEM (Z4d,e)

Kč.j. 3069/2022-205472  
Ze dne: 07-04-2022

MĚSTSKÝ ÚŘAD TACHOV  
odbor dopravy a silničního hospodářství

## POZNÁMKA :

Dopravní značení bude provedeno v souladu s ČSN EN 12899-1 Stálé svislé dopravní značení - část 1: Stálé dopravní značky (10/2008), ČSN 73 EN 12899-3 Stálé svislé dopravní značení - část 3: Směrové sloupky a odrazky, ČSN EN 1436 Vodorovné dopravní značení - Požadavky na dopravní značení, dále pak v souladu s TP 65 Zásady pro dopravní značení na pozemních komunikacích, TP 66 Zásady pro označování pracovních míst na pozemních komunikacích, s TP 133 Zásady pro vodorovné dopravní značení na pozemních komunikacích a v souladu se zákonem č. 361/2000 Sb., o provozu na pozemních komunikacích a s vyhláškou č. 294/2015 Sb., kterou se provádějí pravidla provozu na pozemních komunikacích.

DZ budou umístěny se spodním okrajem značky ve výšce nejméně 0,60 m nad úrovní vozovky, v jednotné výšce v rámci pracovního místa. DZ budou upraveny na podpěrných sloupcích, které budou opatřeny červenými a bílými pruhy z retroreflexní fólie nejméně třídy R1, šířka pruhu 0,10 - 0,20 m, celková délka barevné úpravy min. 0,45 m. Sloupky budou osazeny do podkladních desek. Veškerá nosná zařízení budou provedena v souladu s TP 66.

Nedvěď s.r.o.  
DPROJEKT PLZEŇ, PROJEKTOVÁ KANCELÁŘ  
KOTEROVSKÁ 177, 326 00 PLZEŇ

|   |                       |                   |                   |         |
|---|-----------------------|-------------------|-------------------|---------|
| VED.PROJEKTANT                                                                                         | VED.PROJEKTU          | ODP.PROJEKTANT    | PROJEKTANT        | RAZÍTKO |
|   | Ing. Václav LACÝK     | Ing. Karel NEDVĚD | Ing. Václav LACÝK |         |
| KRAJ:                                                                                                  | PLZEŇSKÝ              | OBEČ. ÚŘAD:       | TACHOV            |         |
| OBJEDNATEL:                                                                                            | MĚSTO TACHOV          |                   |                   |         |
| <b>TACHOV</b><br><b>Chodník v ulici Na Strání, p.p.č. 476/1, k.ú. Tachov</b><br><b>D.2. SO 151 DIO</b> |                       |                   |                   |         |
| SOUBOR                                                                                                 | D.2.2 situace_DIO.dwg | DATUM             | 09/2020           |         |
| STUPEŇ                                                                                                 | PDP                   | ZMĚNA Č.          |                   |         |
| MĚŘÍTKO                                                                                                | 1 : 500               | PŘÍLOHA / PARÉ    |                   |         |