


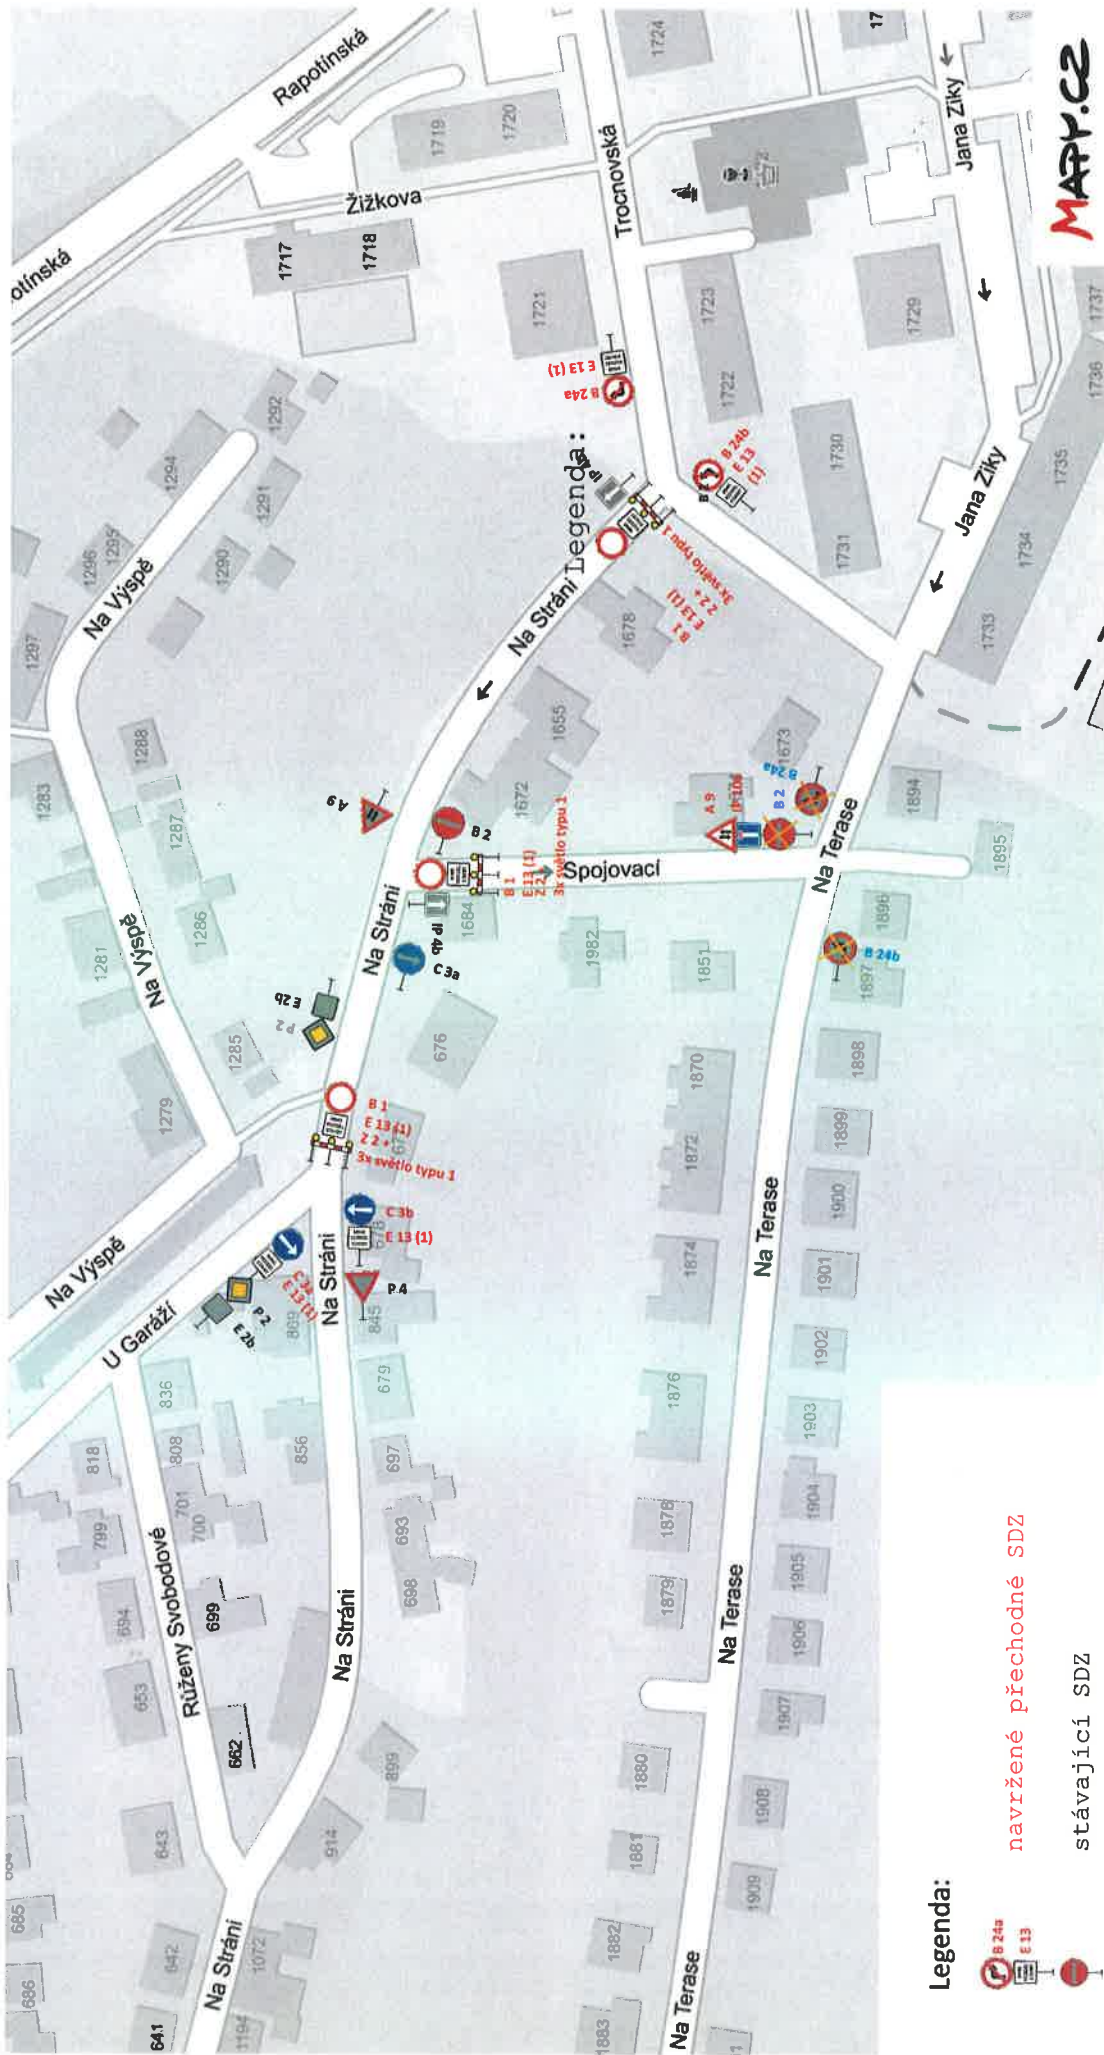


DIO - Město Tachov - úplná uzavírka ulice Na Stráni



Legenda:

-  **navržené přechodné SDZ**
-  **stávající SDZ**
-  **zneplatněné stávající SDZ**

K č.j. 5896/2022-005/HJC

za dne: 23-06-2022

E 13 (1)
MIMO VOZIDEL STAVBY

MĚSTSKÝ ÚŘAD TACHOV
 odbor dopravy a silničního hospodářství

17