


Tachov

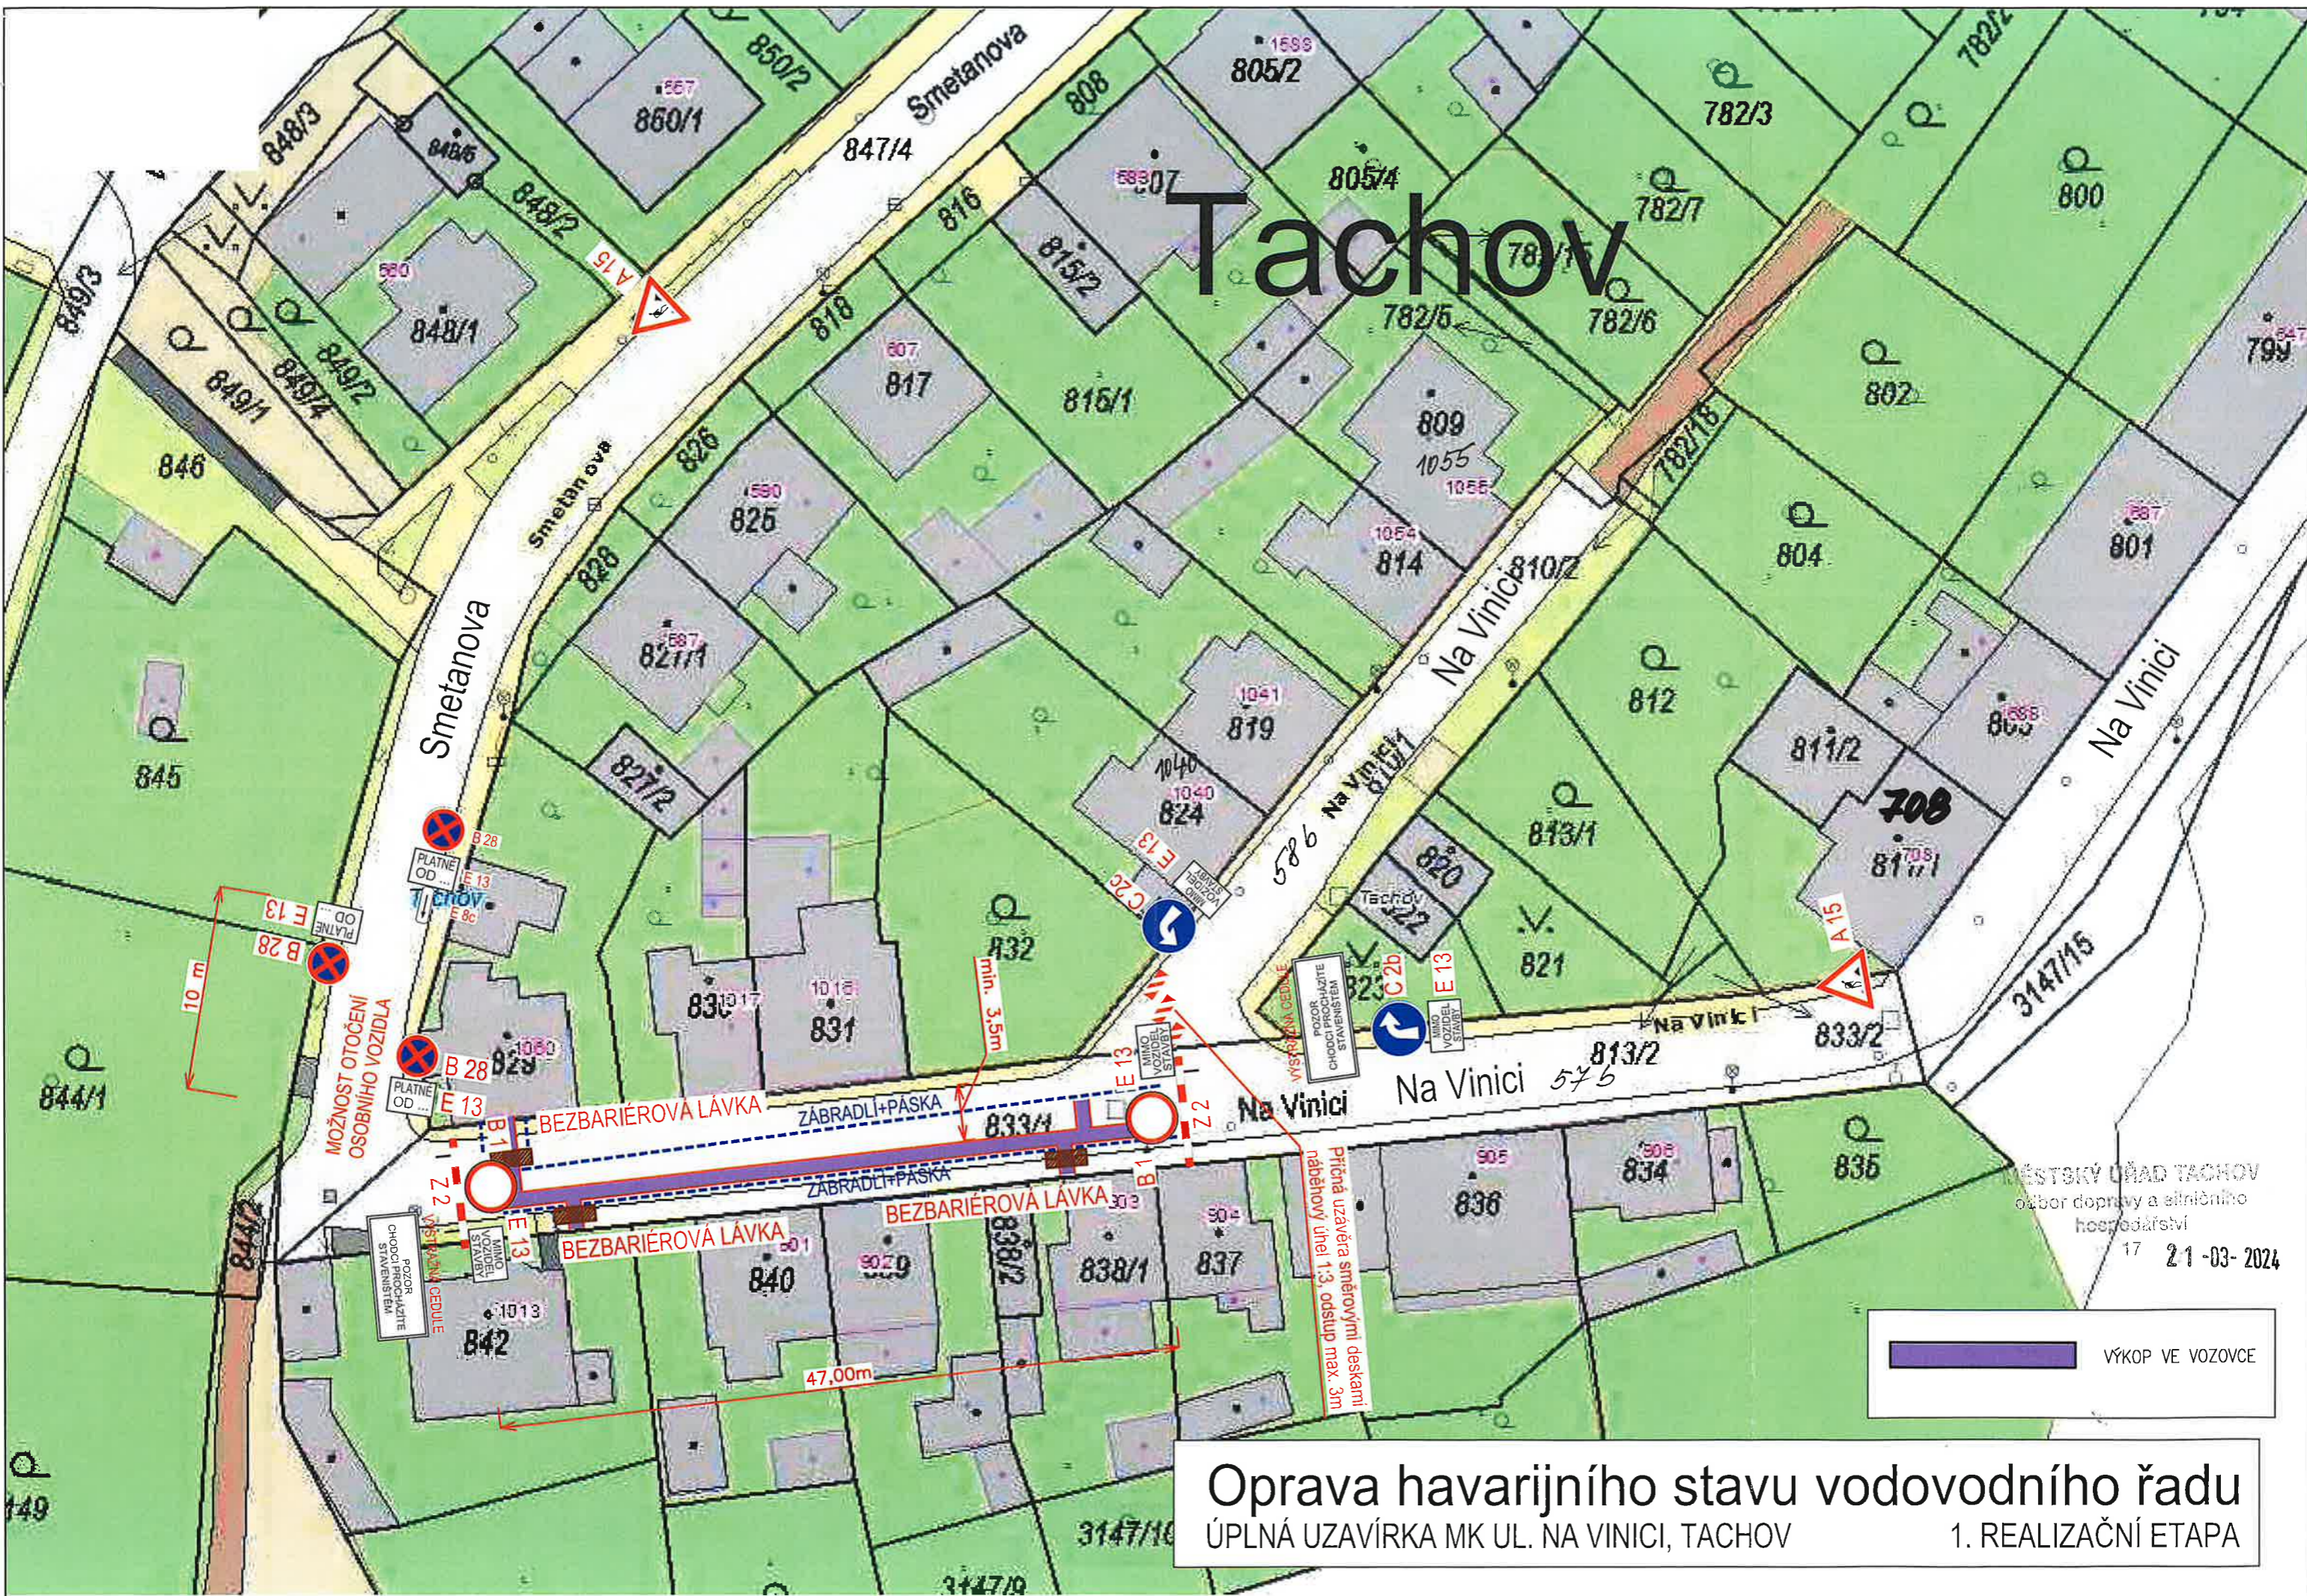


MĚSTSKÝ ÚŘAD TACHOV
odbor dopravy a silničního
hospodářství
17 21-03-2024

 VÝKOP VE VOZOVCE

Oprava havarijního stavu vodovodního řadu
ÚPLNÁ UZAVÍRKA MK UL. NA VINICI, TACHOV
1. REALIZAČNÍ ETAPA

Tachov

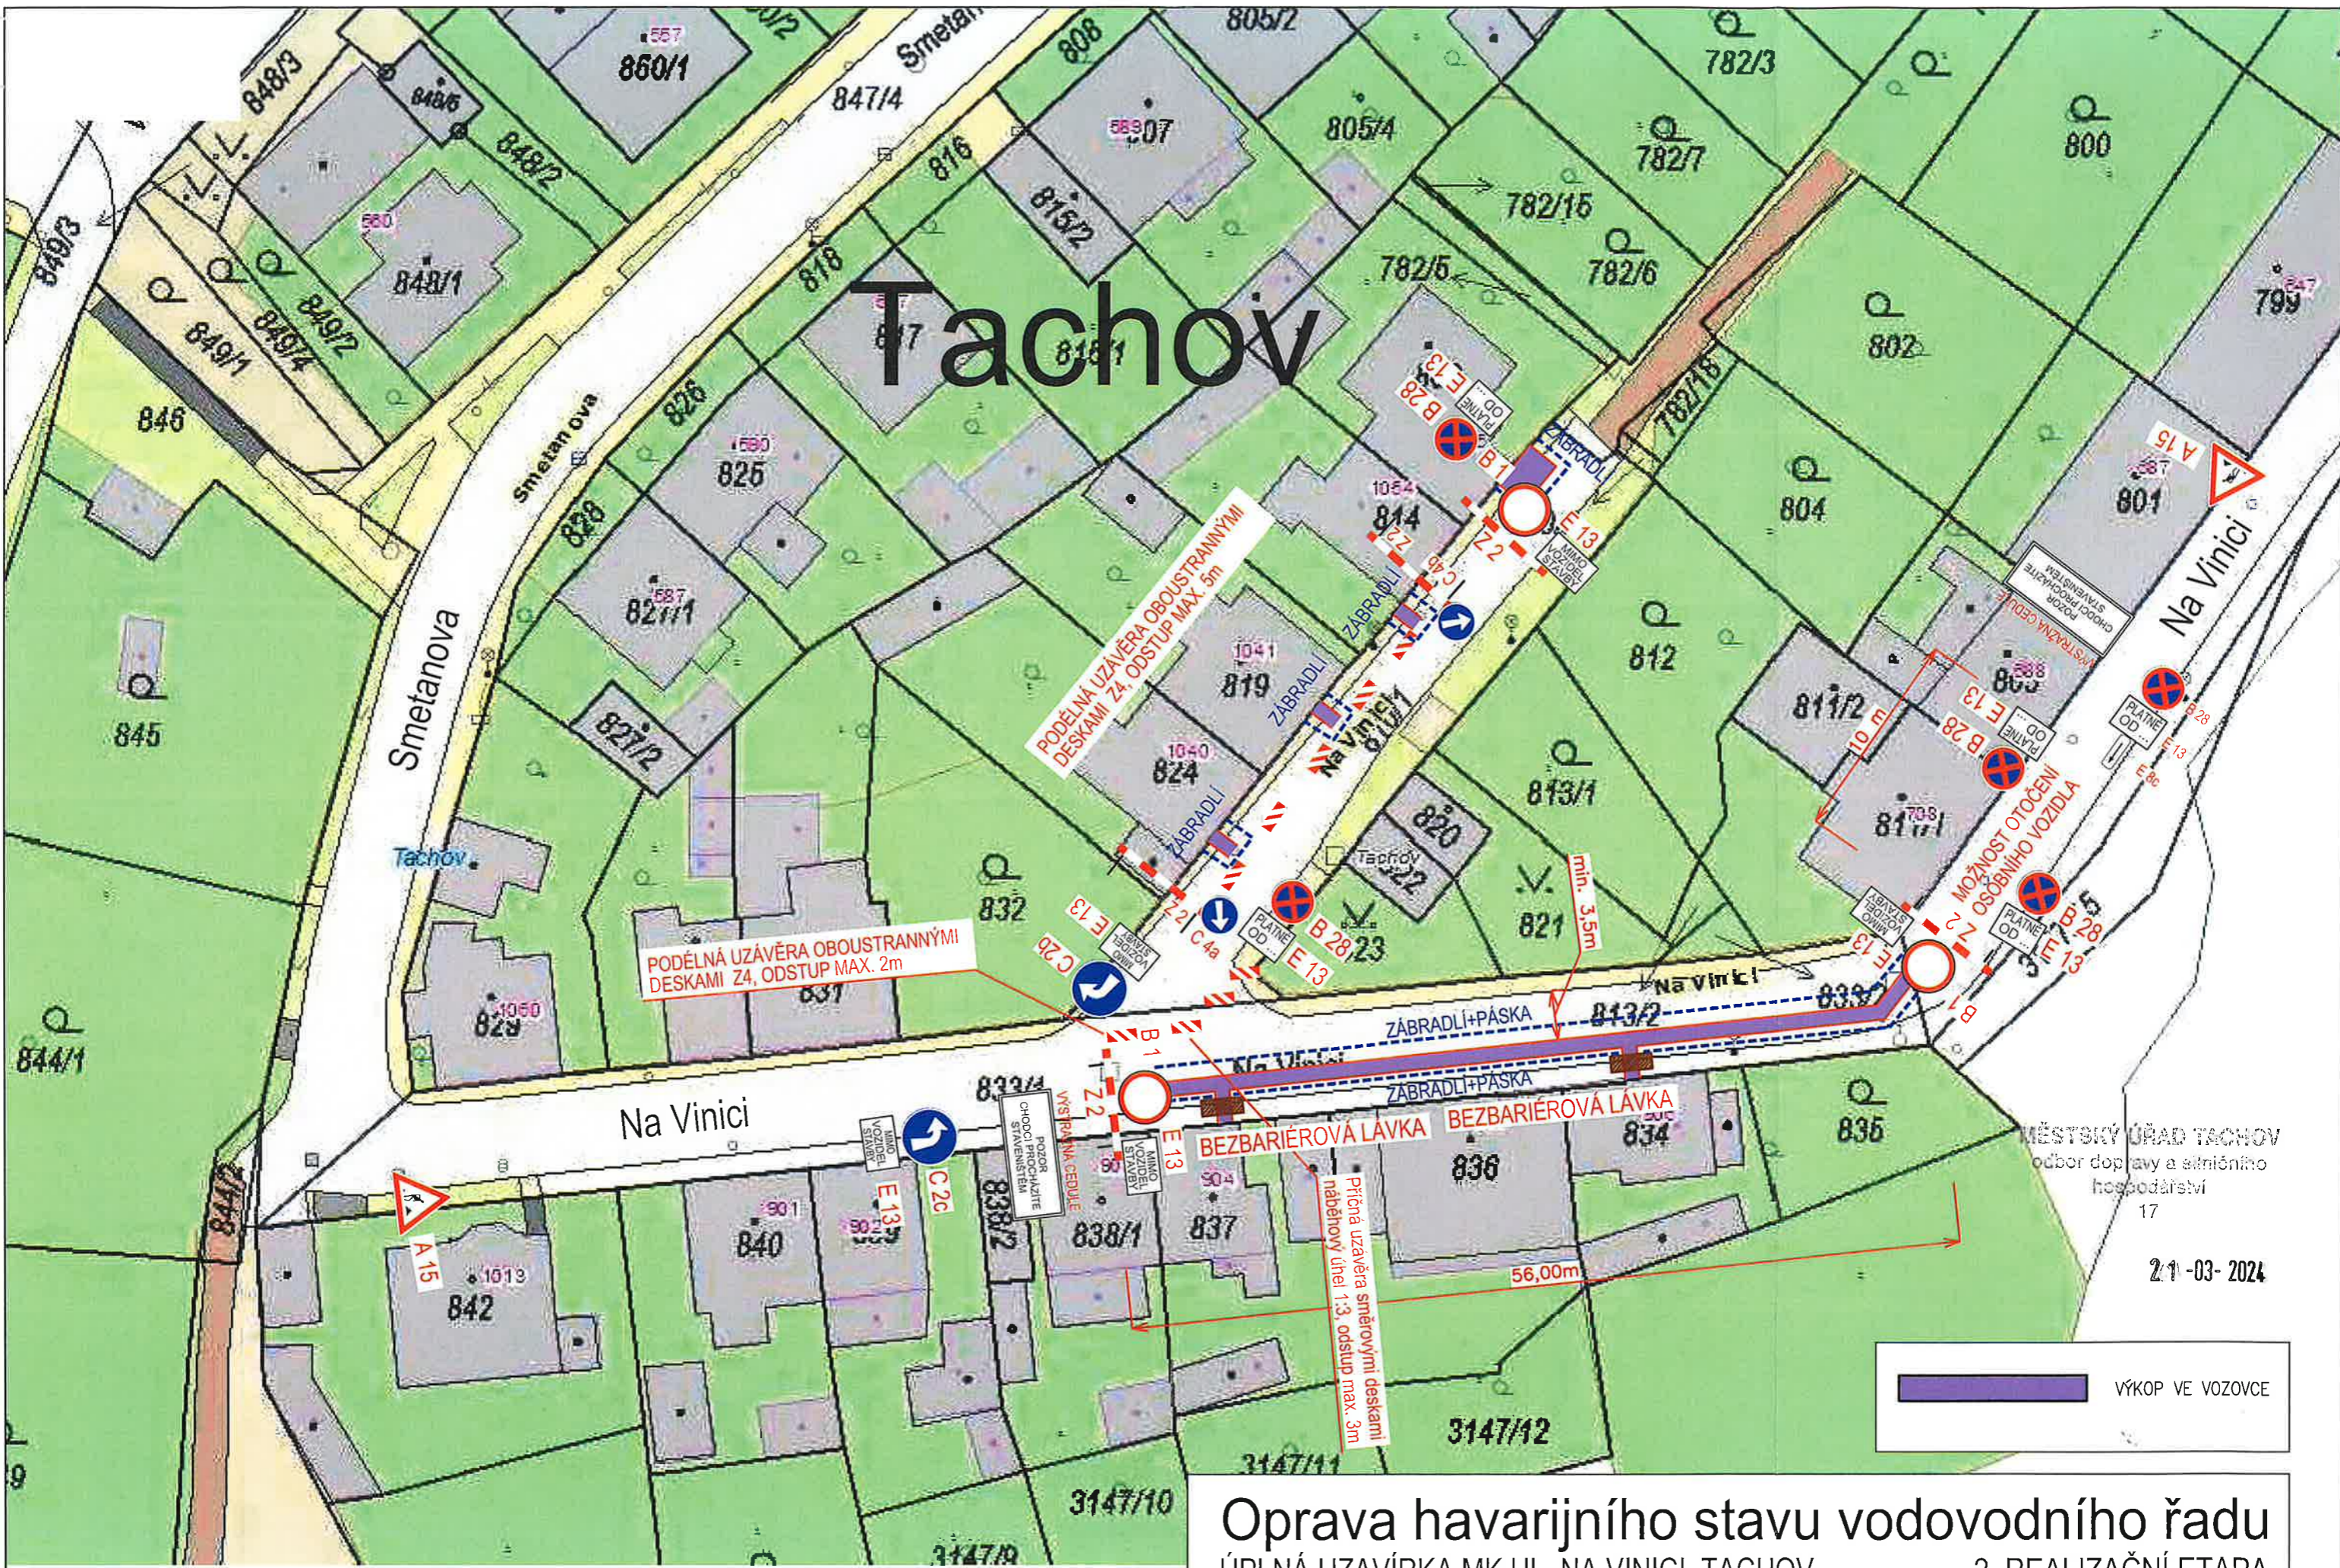

PODÉLNÁ UZÁVĚRA OBOUSTRANNÝMI DESKAMI Z4, ODSTUP MAX. 2m

PODÉLNÁ UZÁVĚRA OBOUSTRANNÝMI DESKAMI Z4, ODSTUP MAX. 5m

BEZBARIÉROVÁ LÁVKA

Příčná uzávěra směrými deskami nábehový úhel 1:3, odstup max. 3m


MOŽNOST OTOČENÍ OSOBNÍHO VOZIDLA

— VÝKOP VE VOZOVCE

Oprava havarijního stavu vodovodního řadu
ÚPLNÁ UZÁVÍRKA MK UL. NA VINICI, TACHOV
2. REALIZAČNÍ ETAPA

MĚSTSKÝ ÚŘAD TACHOV
odbor dopravy a silničního hospodářství
17

21-03-2024

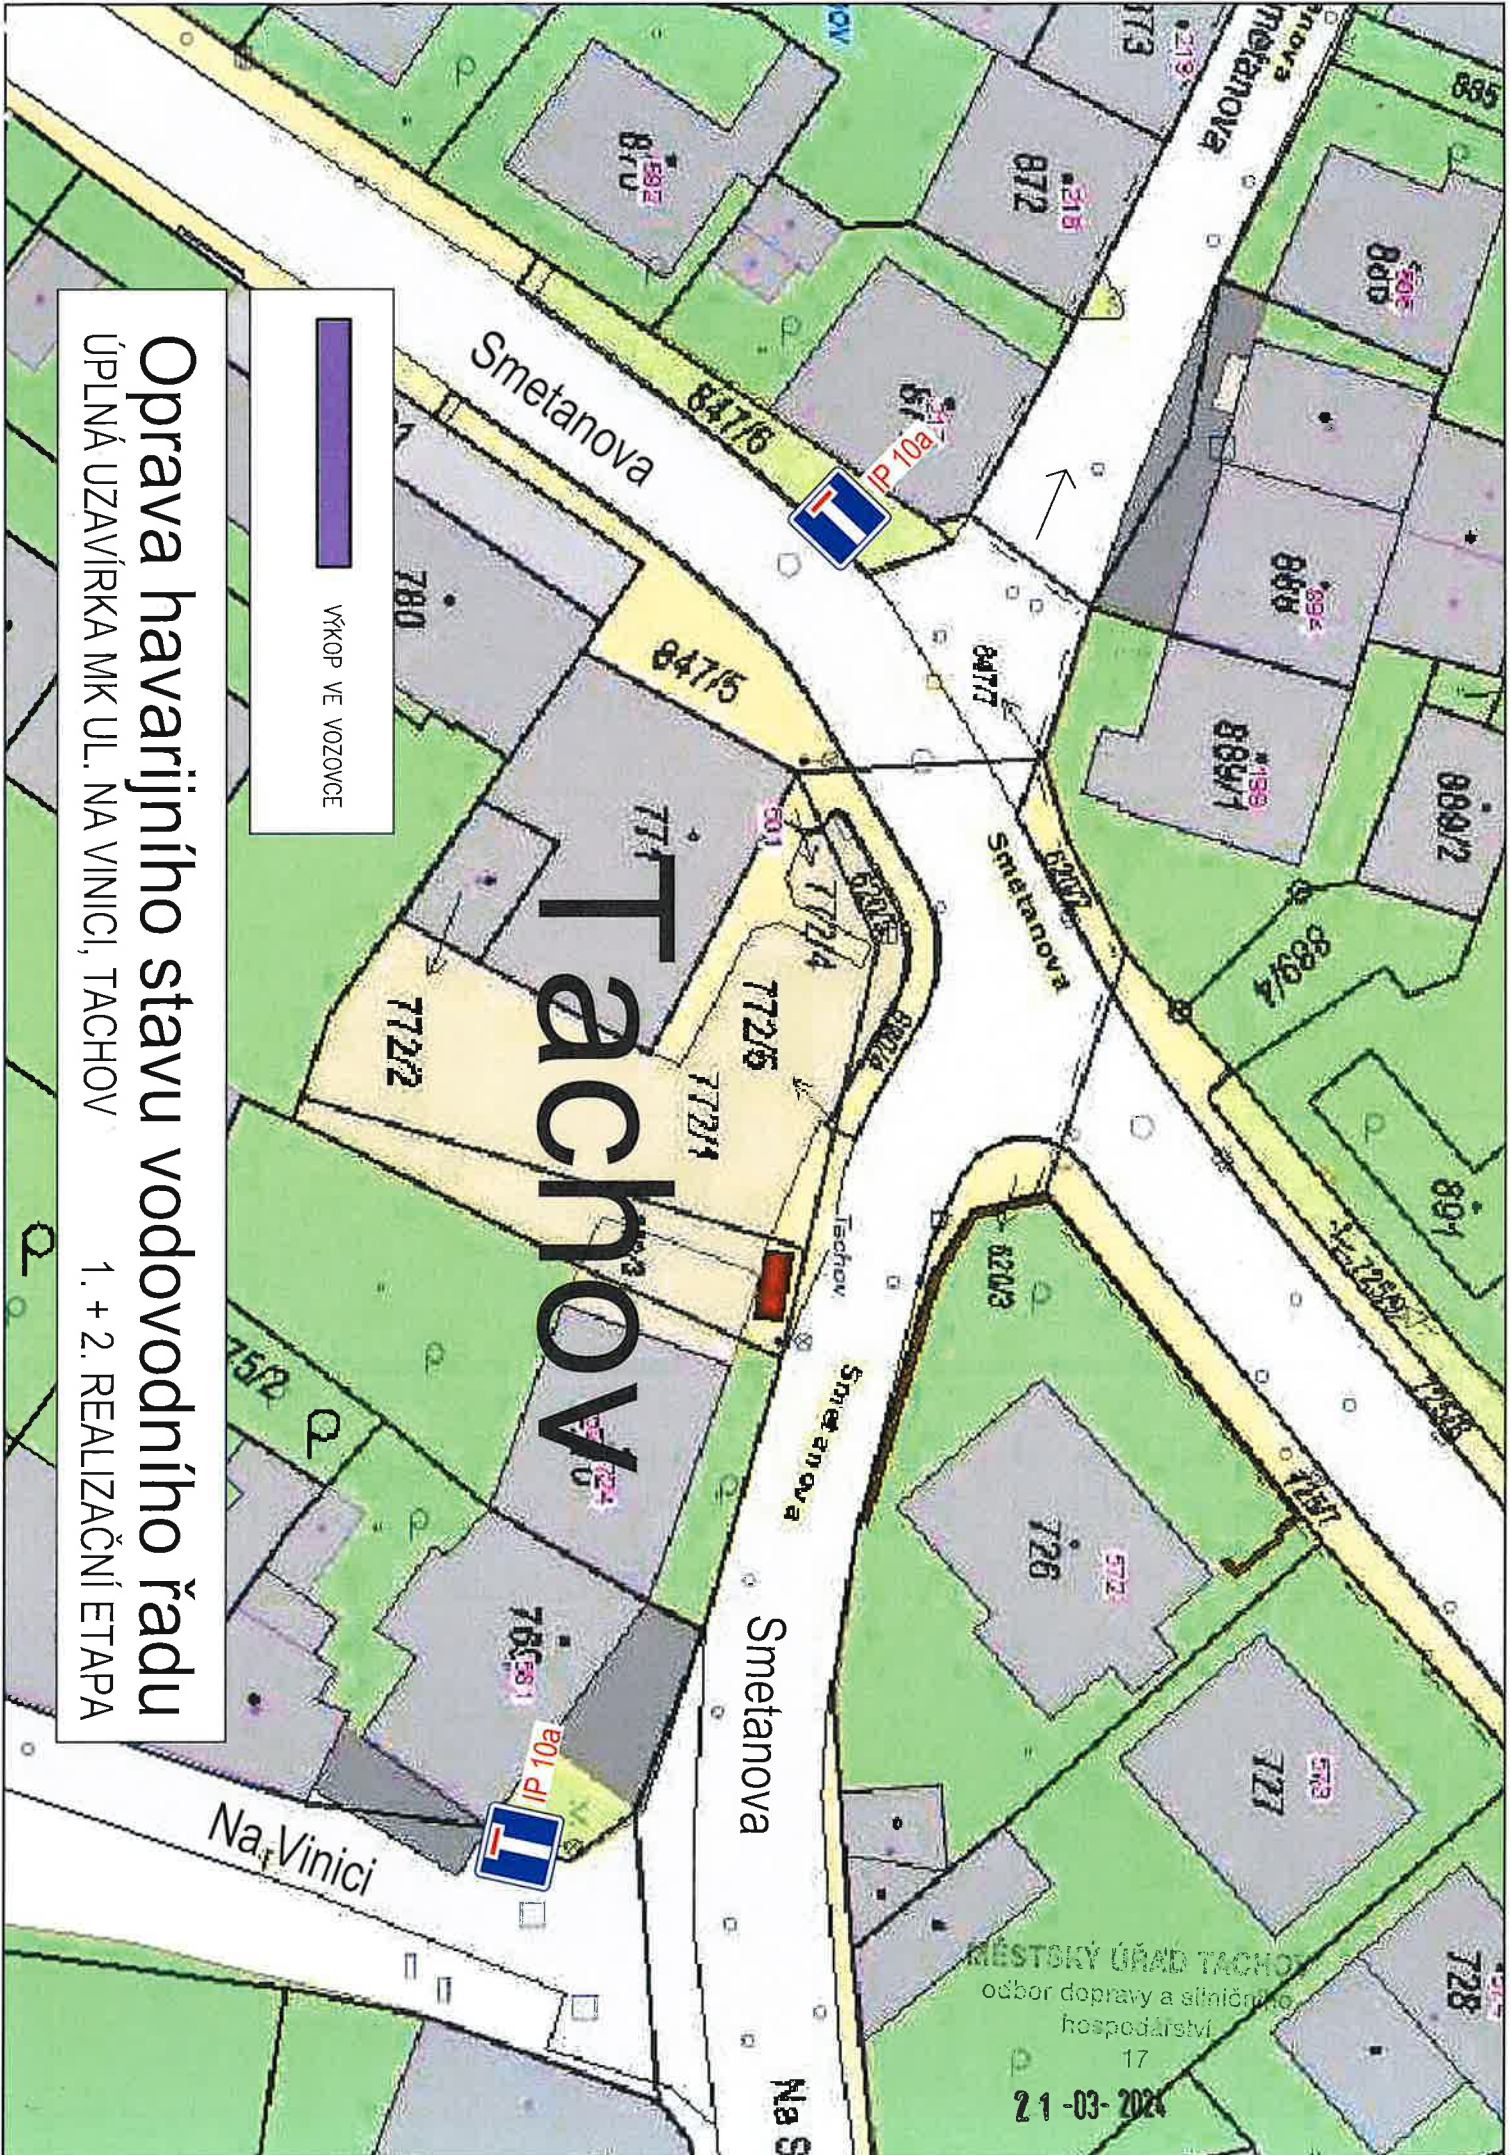

Oprava havarijního stavu vodovodního řádu
ÚPLNÁ UZAVÍRKA MK UL. NA VINICI, TACHOV 1. + 2. REALIZAČNÍ ETAPA