

Příloha č.1 - Výpis dotčených parcelních čísel v k.ú. Planá u Mariánských Lázní


K návrhu na stanovení ochranného pásma podzemních vod v jímacím území Planá-vrty, ochranné pásmo **II. stupně**

Parcelní čísla dotčených pozemků nebo staveb podle katastru nemovitostí


Pozemek

parc.č.	druh	Katastrální území	Stavbv
1323	st.p.č.	Planá u M.L.	tech. vybavenost
1324	st.p.č.		tech. vybavenost
1891	st.p.č.		rod. rek
2189	st.p.č.		jiná stavba
1865/2	TTP		
1870/1	TTP		
1870/2	TTP		
1874/1	ostatní plocha, zeleň		
1874/2	TTP		
1874/4	TTP		
1874/5	TTP		
1874/6	TTP		
1874/7	ostatní plocha, zeleň		
1884/1	TTP		
1884/2	TTP		
1884/3	TTP		
1884/4	TTP		
1891/1	TTP		
1891/2	TTP		
1903/3	orná půda		
1903/15	orná půda		
2038/1	ostatní plocha, jiná plocha		
2038/2	ostatní plocha, jiná plocha		
2038/4	ostatní plocha, jiná plocha		
2039/1	orná půda		
2040	ostatní plocha neplodná půda		
2050	orná půda		
2053	TTP		
2060/1	TTP		
2060/11	TTP		
2060/14- 42	TTP		
2060/45-46	TTP		
2060/56	TTP		
2068	ostatní plocha, neplodná půda		
2069/3-14	TTP		
3594/1	ostatní plocha, ostatní komunikace		
3602/4	ostatní plocha, silnice		
3609	ostatní plocha, ostatní komunikace		

Příloha č.2 – Přehledná situace v mapě 1:10000

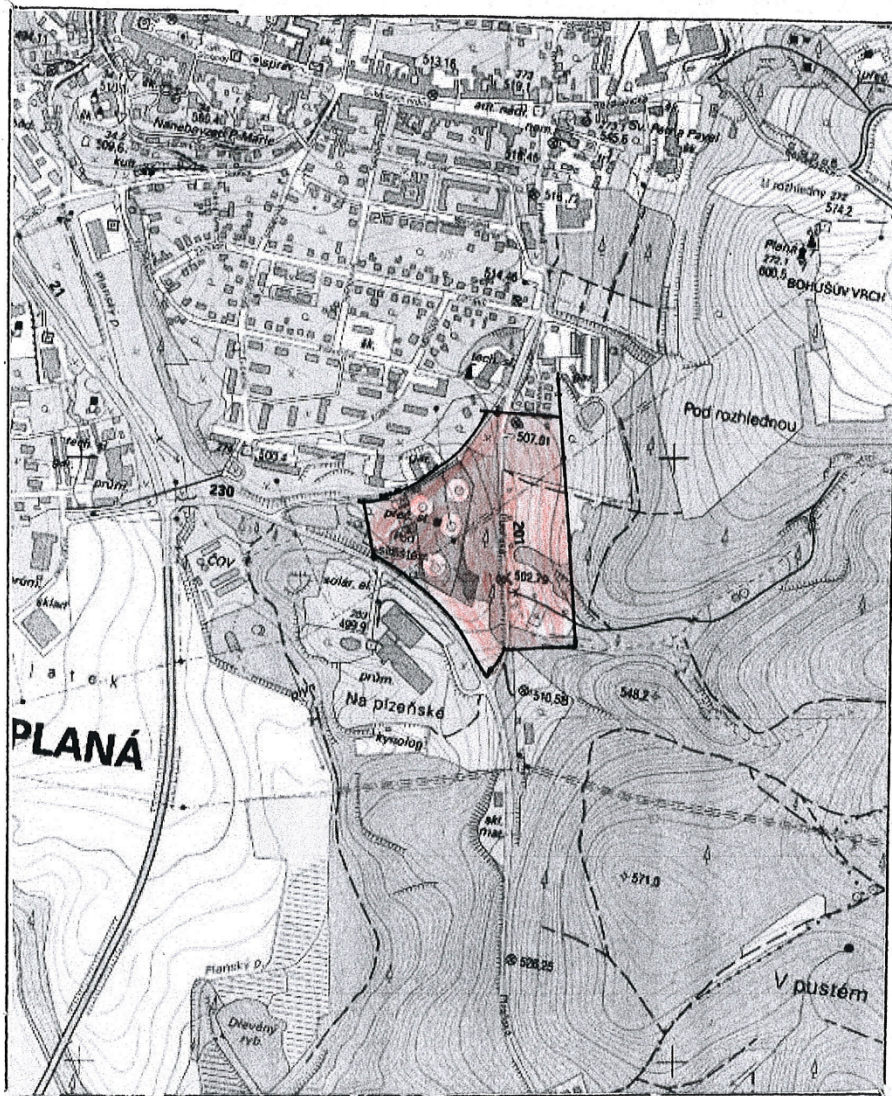


zájmové území ●

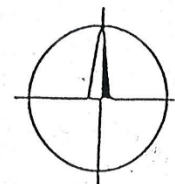


1:10 00.0

1 cm = 100 m

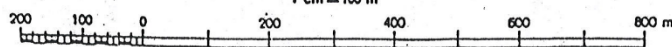


Základní interval vrstevnic 2 m

Příloha č.3 - Situace - katastrální mapa v měřítku 1:1000 - vrtané studny HV-1, HV-2, HV-3 a HJ-1 a návrh ochranných pásem vodního zdroje v jímacím území v k.ú. Planá u Mariánských Lázní na p.p.č. 1874/2

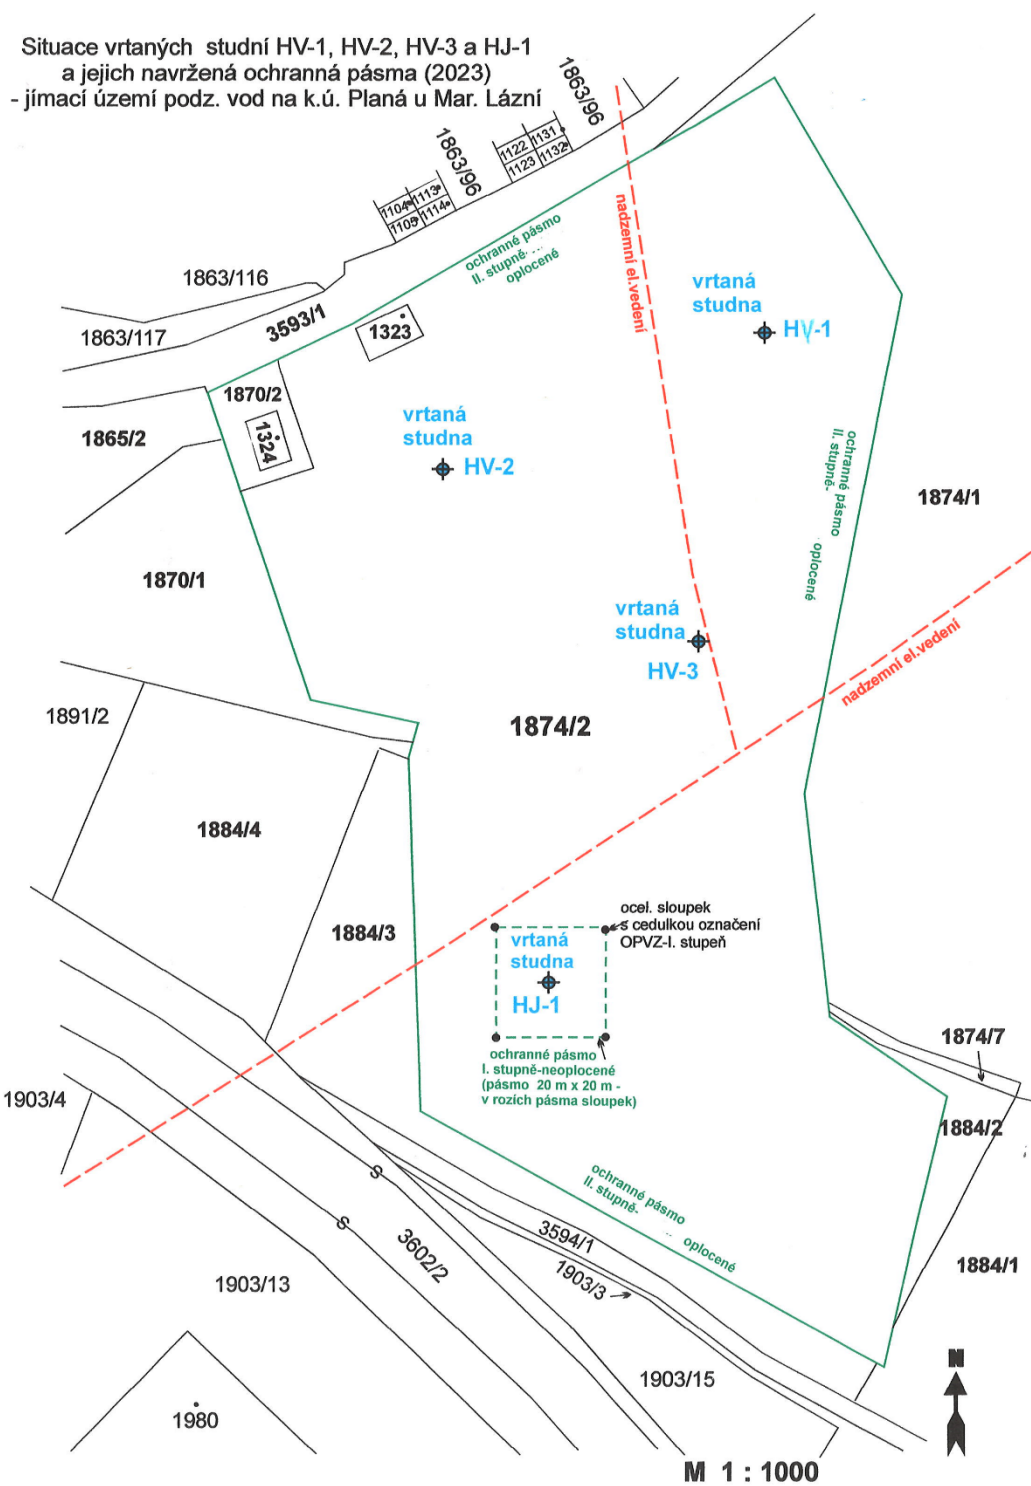

**Příloha č.4 - Přehledná situace (katastrální mapa) v měřítku 1:1500 se
zakreslením hranic OPVZ 1. a 2. stupně**

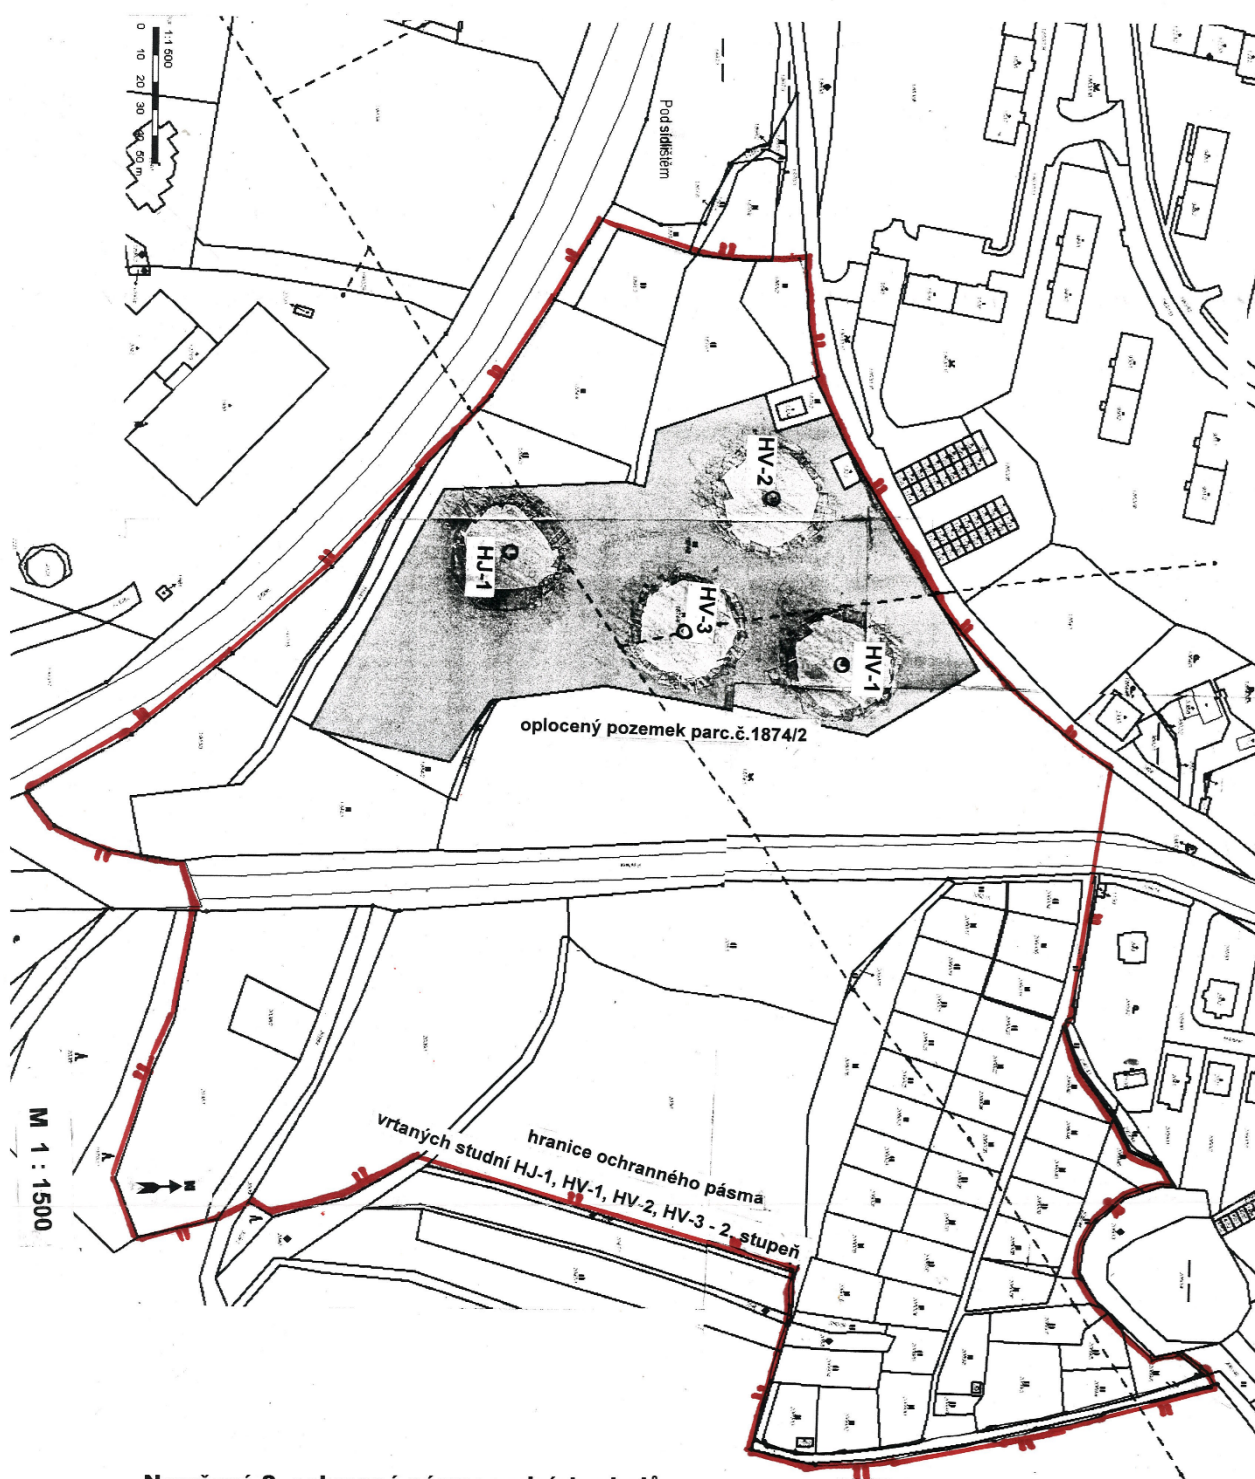

**Navržené 2. ochranné pásmo vodních zdrojů
vrtaných studní HV-1, HV-2, HV-3 a HJ-1
k.ú. Planá u Mariánských Lázní, okres: Tachov**