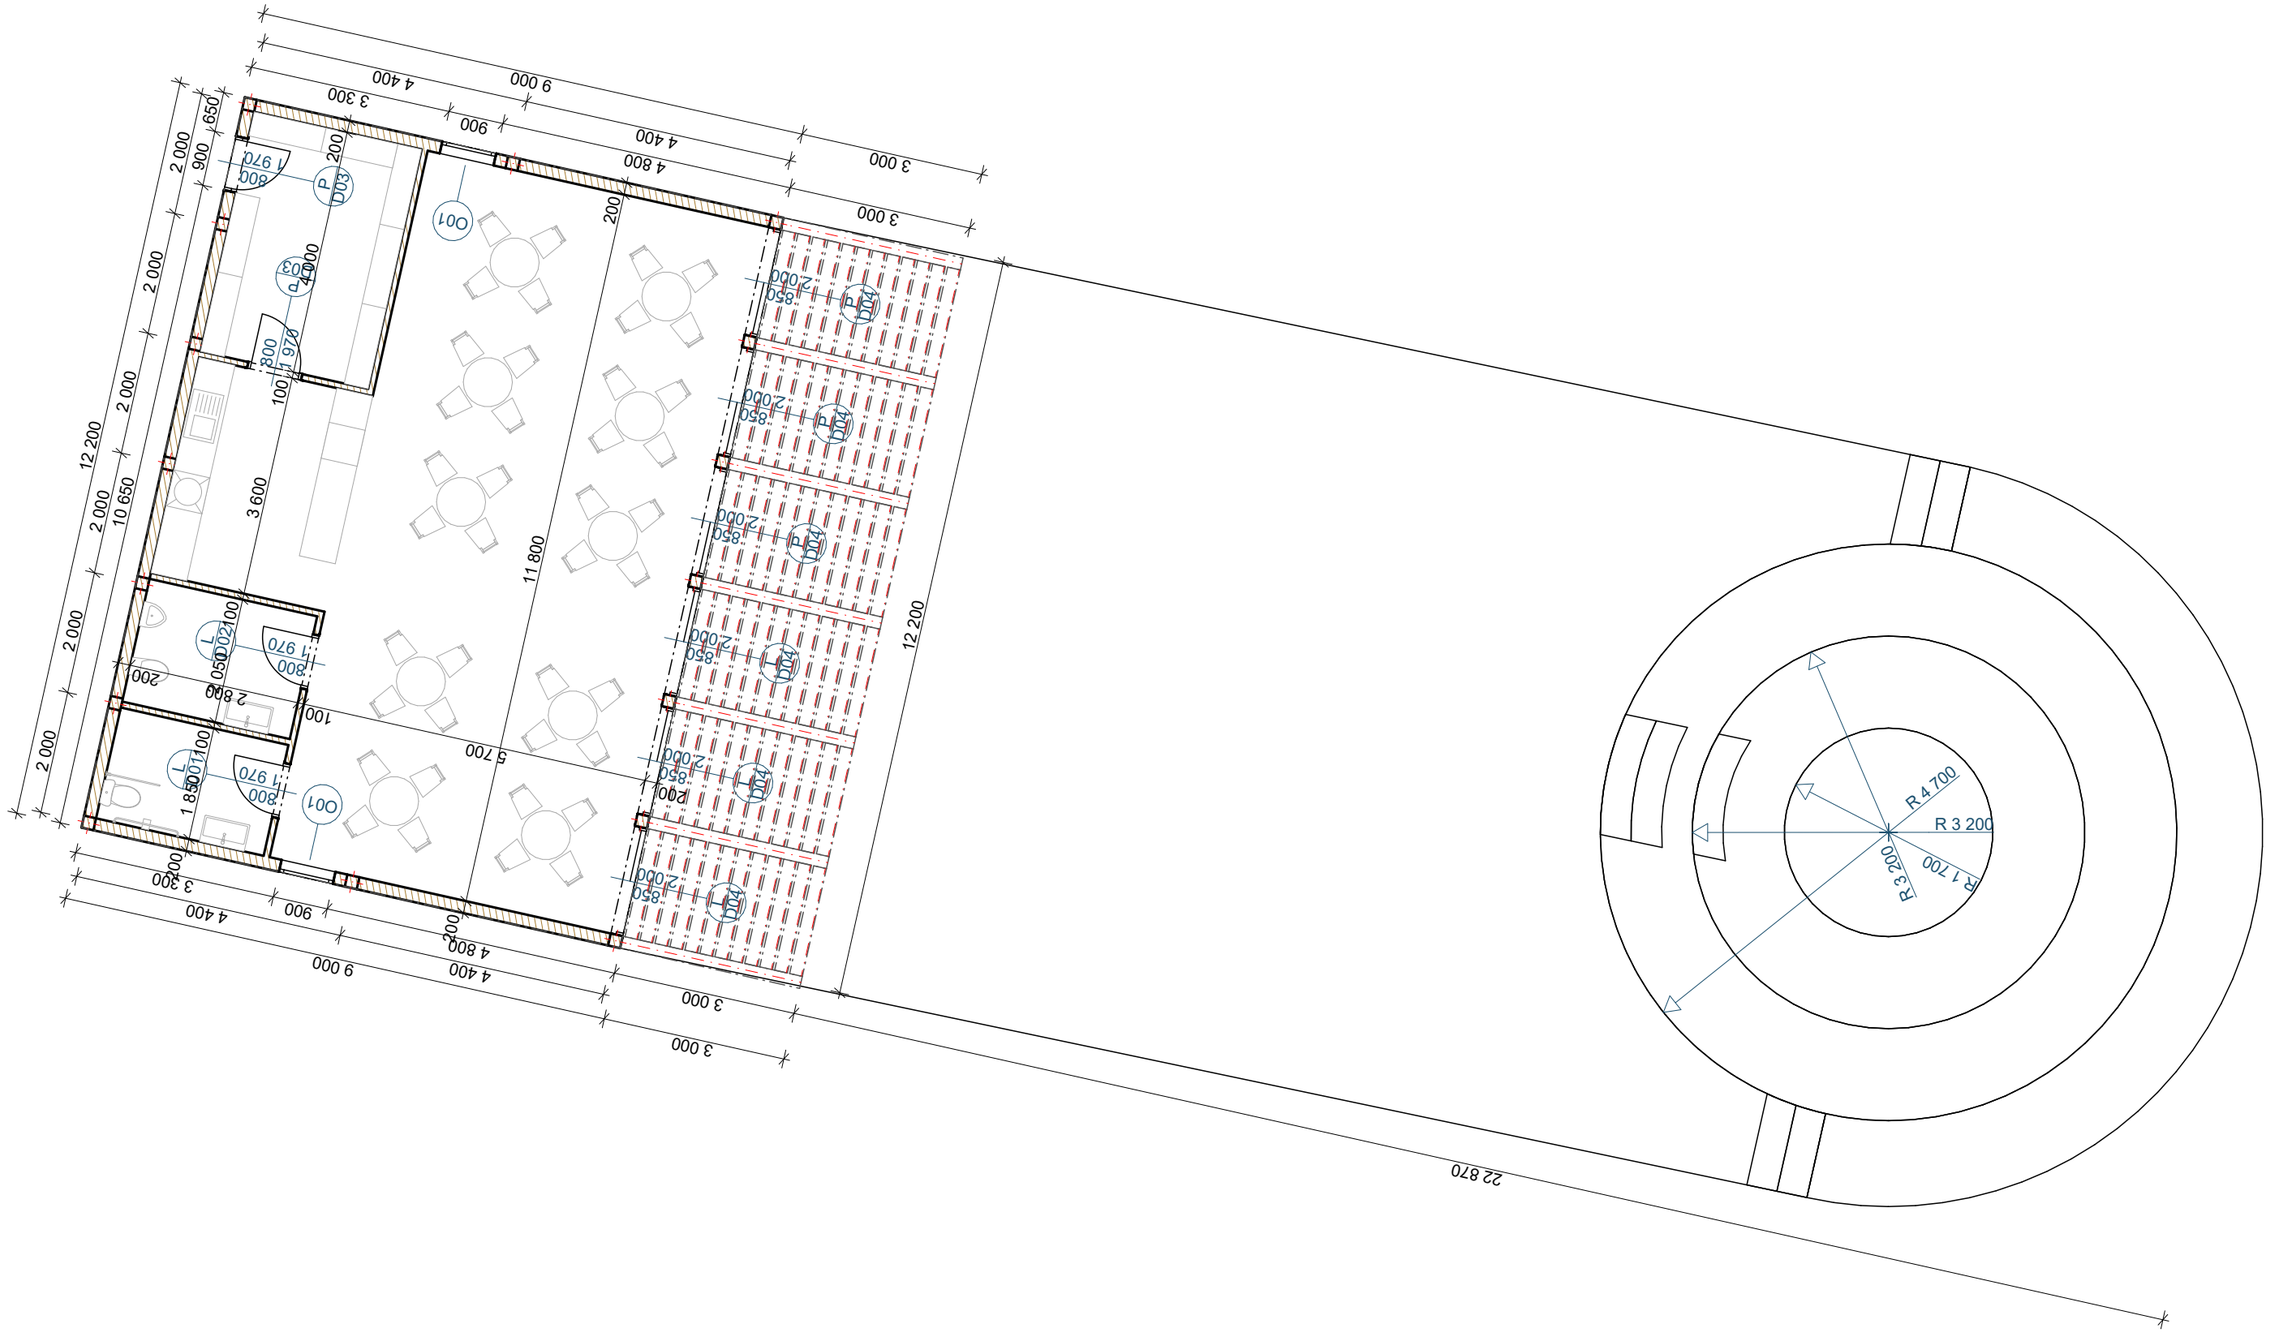

INVESTOR STAVEBNÍK	KOOPERANT PROFESE	ARCHIPOT, s.r.o. Lužná 12a 166 00 Praha 6 - Vokovice tel.: +420 234 641 361 filip.soukup@gmail.com
NÁZEV A MÍSTO STAVBY Malý Rapotín		ZODPOVĚDNÝ PROJEKTANT Ing. Květa Mosbauerová AUTORSKY NÁVRH Ing. arch. Filip Soukup VYPRACOVAL Bc. Natália Hnatková MĚŘÍTKO 1:100 PROFESE architektonická KÓTOVÁNO milimetry (mm) STUPEŇ DSP FORMÁT VÝKRESU A3 DÁTUM 5/2024
NÁZEV VÝKRESU Pôdorys		Č. VÝKRESU D.1.1.1 Č. KOPIE 1