






SITUACE NA PODKLADU KATASTRÁLNÍ A ORTOFOTO MAPY

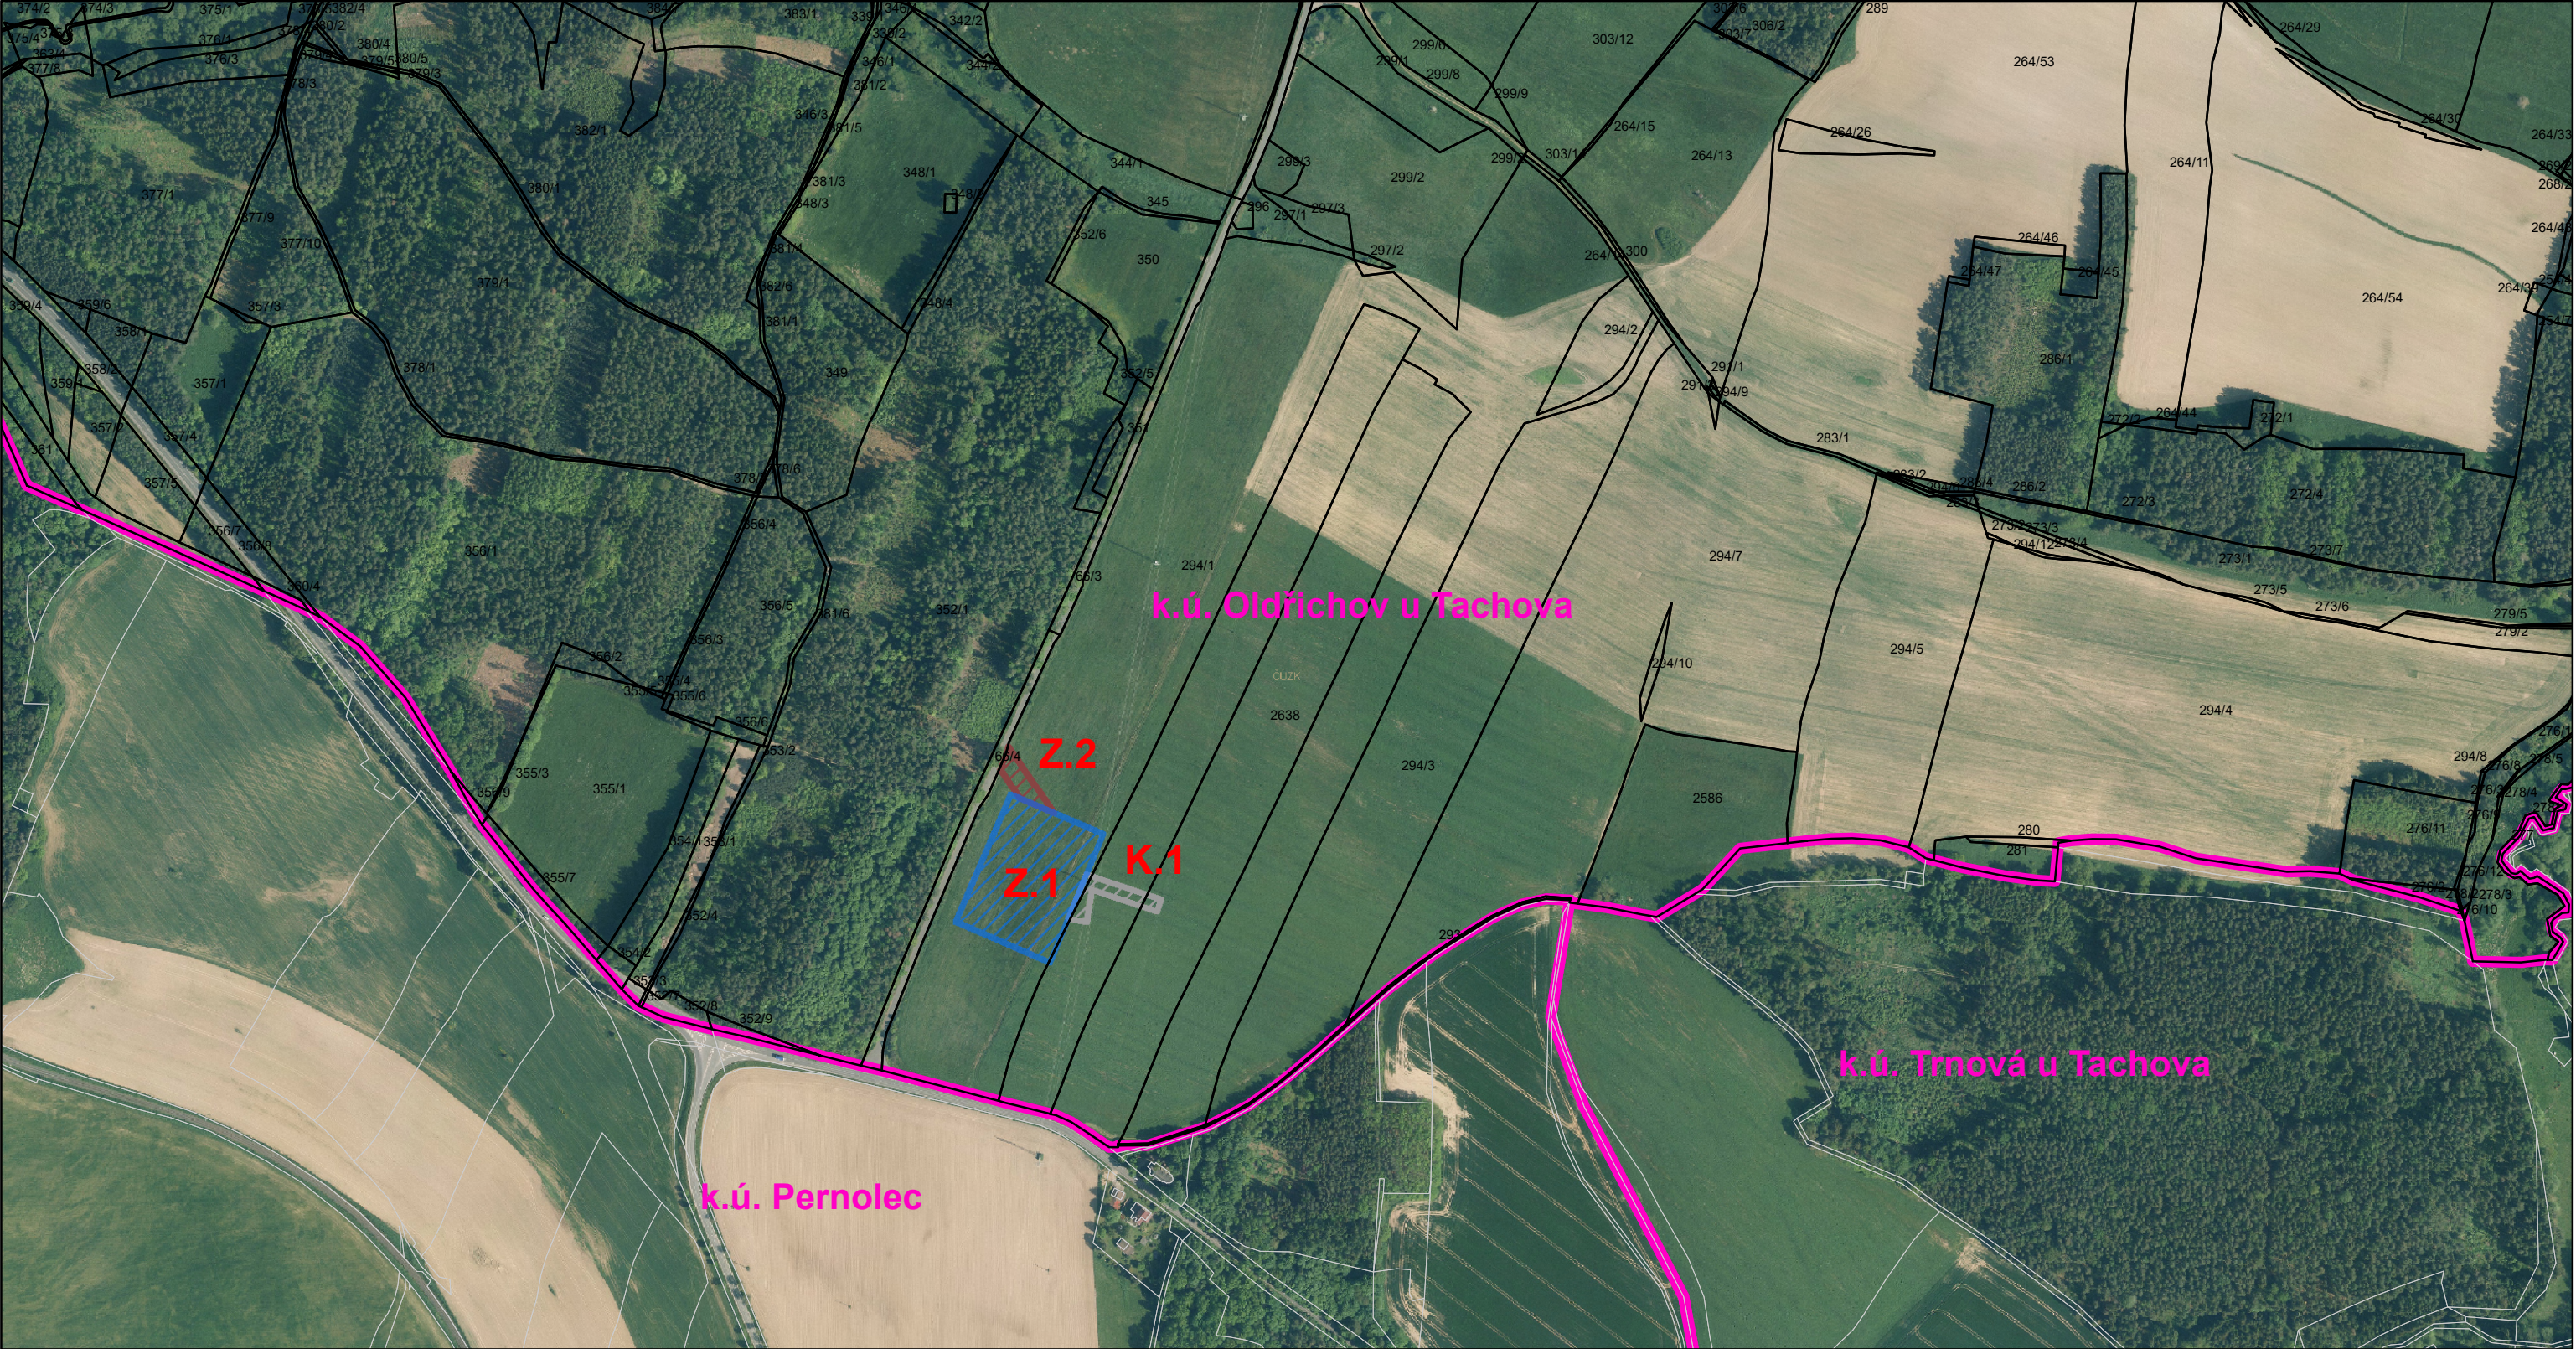

LEGENDA:

-  Hranice k.ú.
-  Plocha změny - návrh zastavitelné plochy pro TR
-  Plocha změny - návrh koridoru TI pro nadzemní el. vedení 110/22 kV
-  Plocha změny - návrh zastavitelné plochy pro komunikaci
- Z.1** Označení návrhu zastavitelné plochy
- K.1** Označení návrhu koridoru TI

PROJEKT:	
TR 110/22 kV OLDŘICHOV	
VYPRACOVAL:	
ING. LUBOMÍR MACHALA SPRÁVA VVN A STANIC ZÁPAD	
NÁVRH NA POŘÍZENÍ ZMĚNY ÚP TACHOV PŘÍLOHA Č. 1	
SITUACE NA PODKLADU KATASTRÁLNÍ A ORTOFOTO MAPY TR 110/22 kV OLDŘICHOV	 1:5 000