


SITUACE NA PODKLADU ÚP TACHOV - VÝŘEZ HLAVNÍHO VÝKRESU

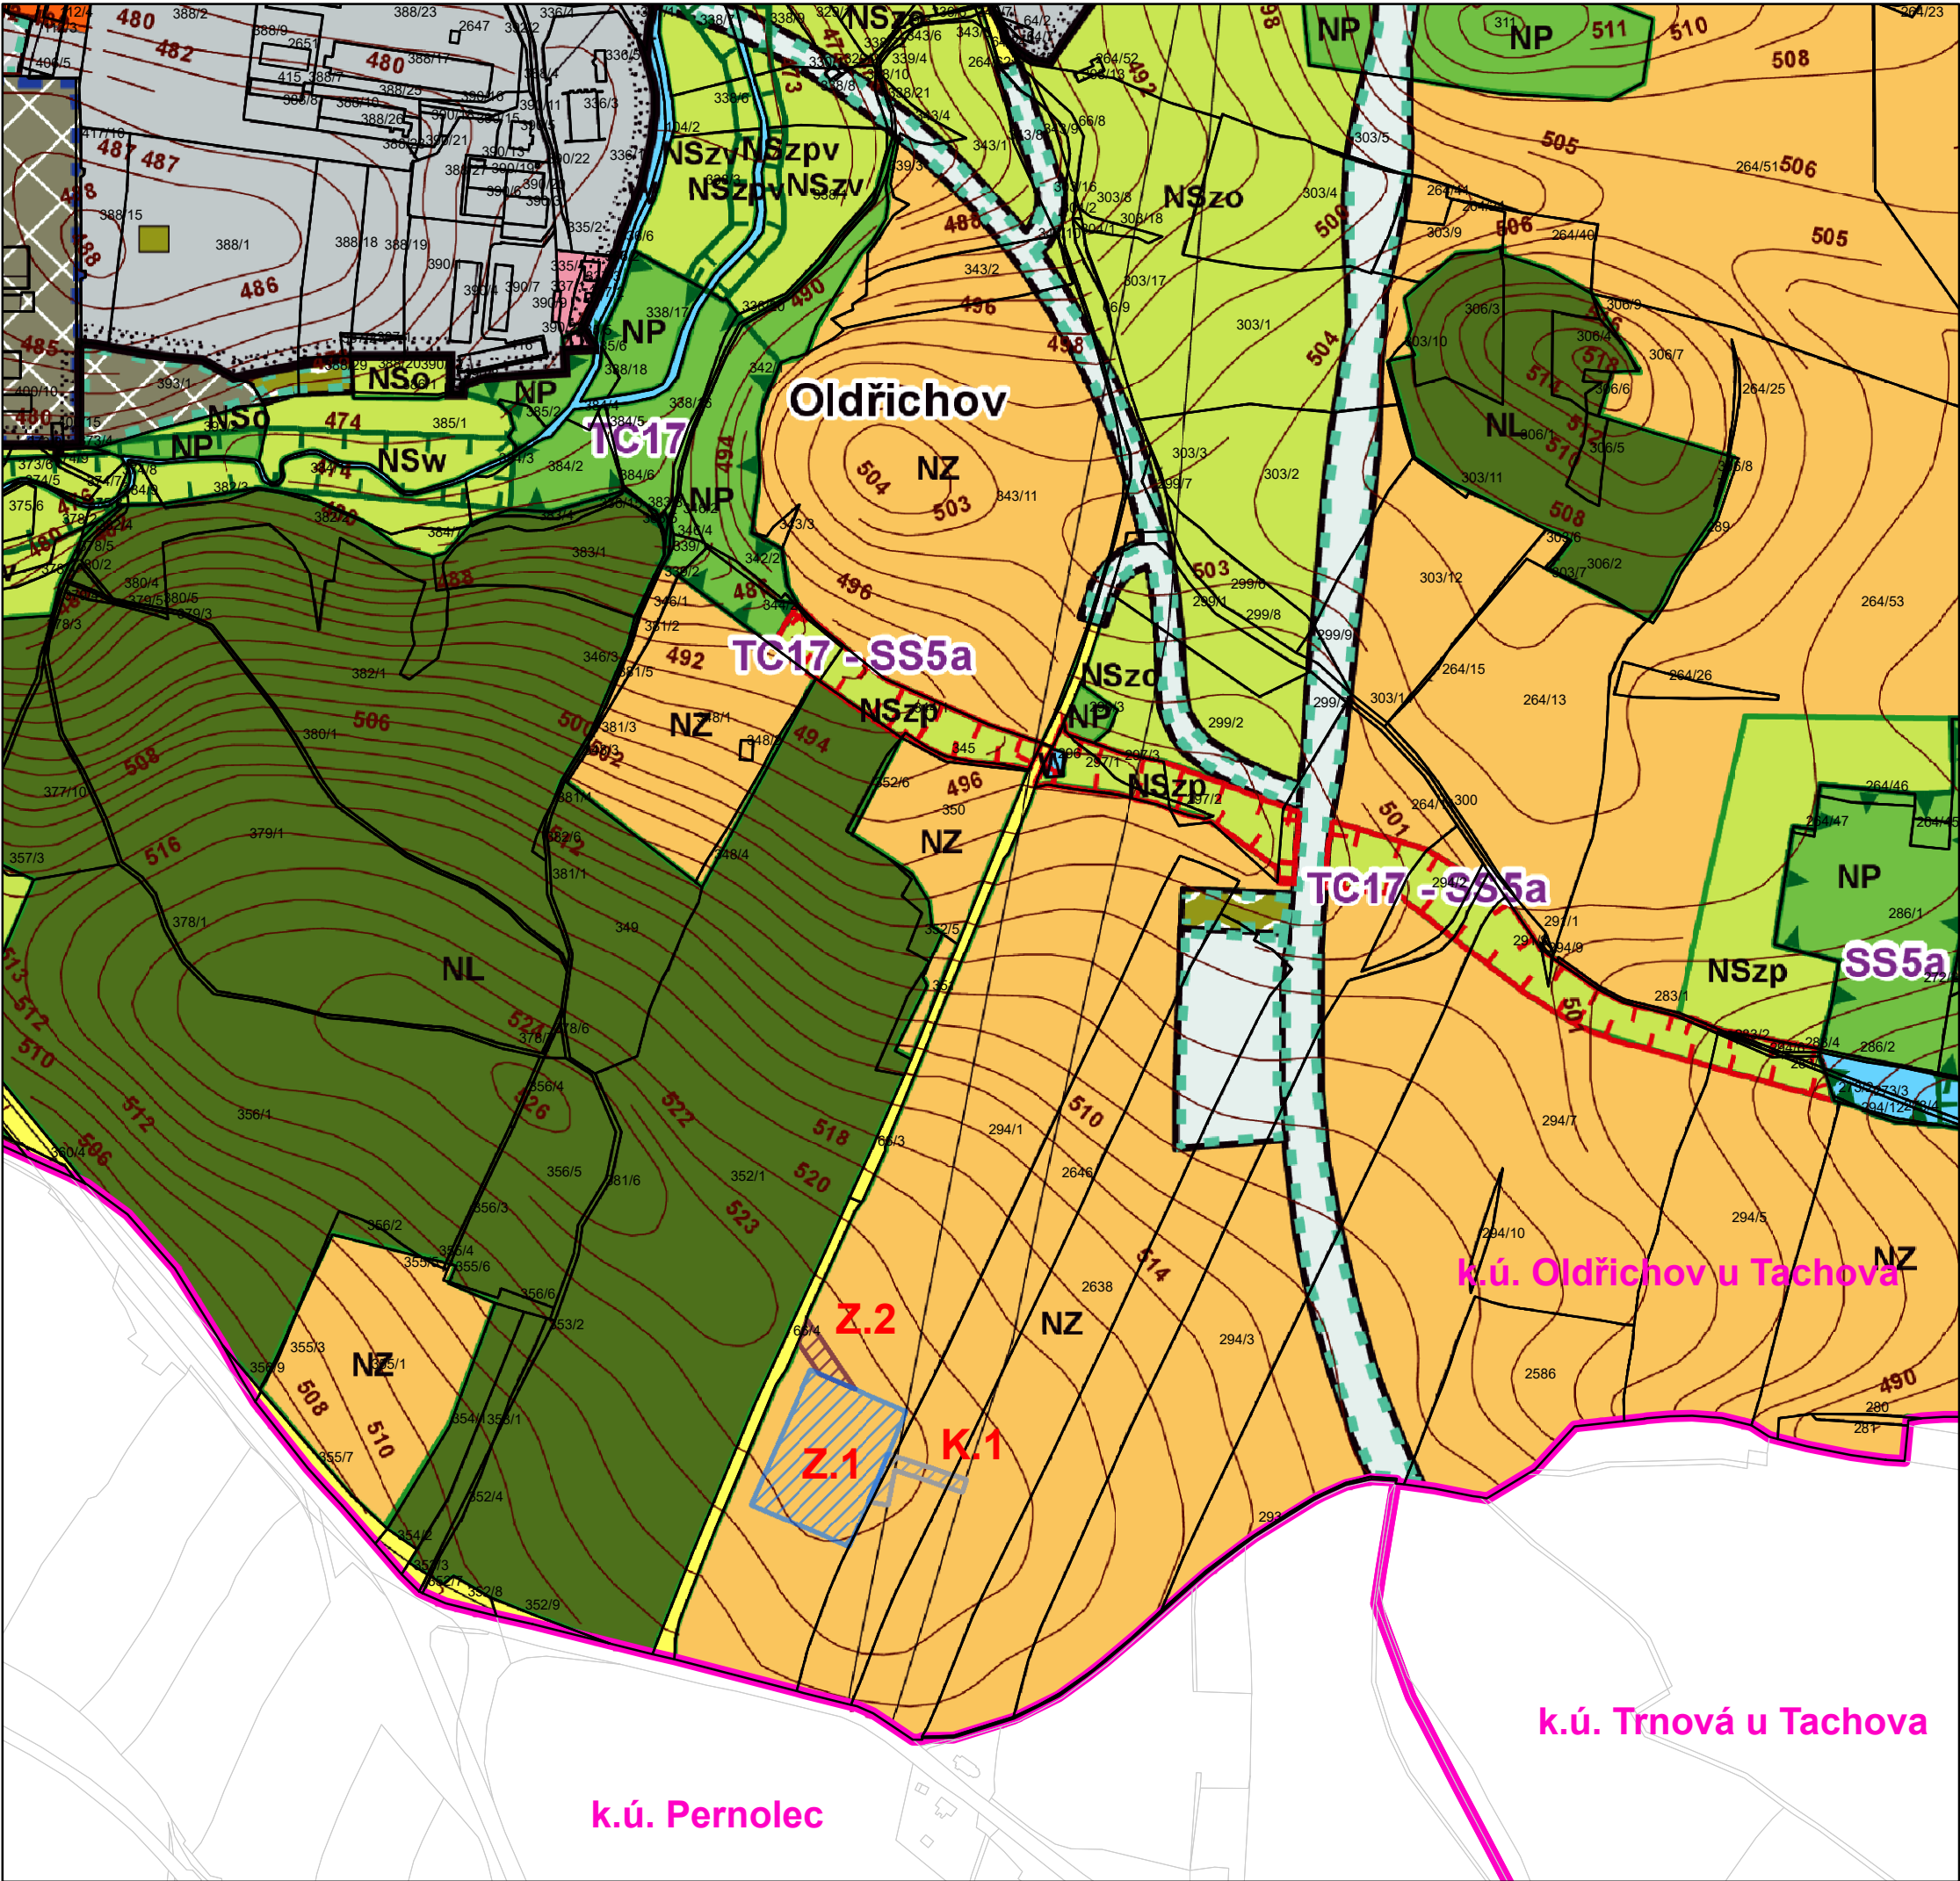

LEGENDA:

- Hranice k.ú.
- Plocha změny - návrh zastavitelné plochy pro TR
- Plocha změny - návrh koridoru TI pro nadzemní el. vedení 110/22 kV
- Plocha změny - návrh zastavitelné plochy pro komunikaci
- Z.1** Označení návrhu zastavitelné plochy
- K.1** Označení návrhu koridoru

PROJEKT: TR 110/22 kV OLDŘICHOV		DISTRIBUCE
VYPRACOVAL: ING. LUBOMÍR MACHALA SPRÁVA VVN A STANIC ZÁPAD		
NÁVRH NA POŘÍZENÍ ZMĚNY ÚP TACHOV PŘÍLOHA Č. 2		
SITUACE NA PODKLADU ÚP TACHOV - VÝŘEZ HLAVNÍHO VÝKRESU TR 110/22 kV OLDŘICHOV		

1:5 000