



ŠIRŠÍ VZTAHY

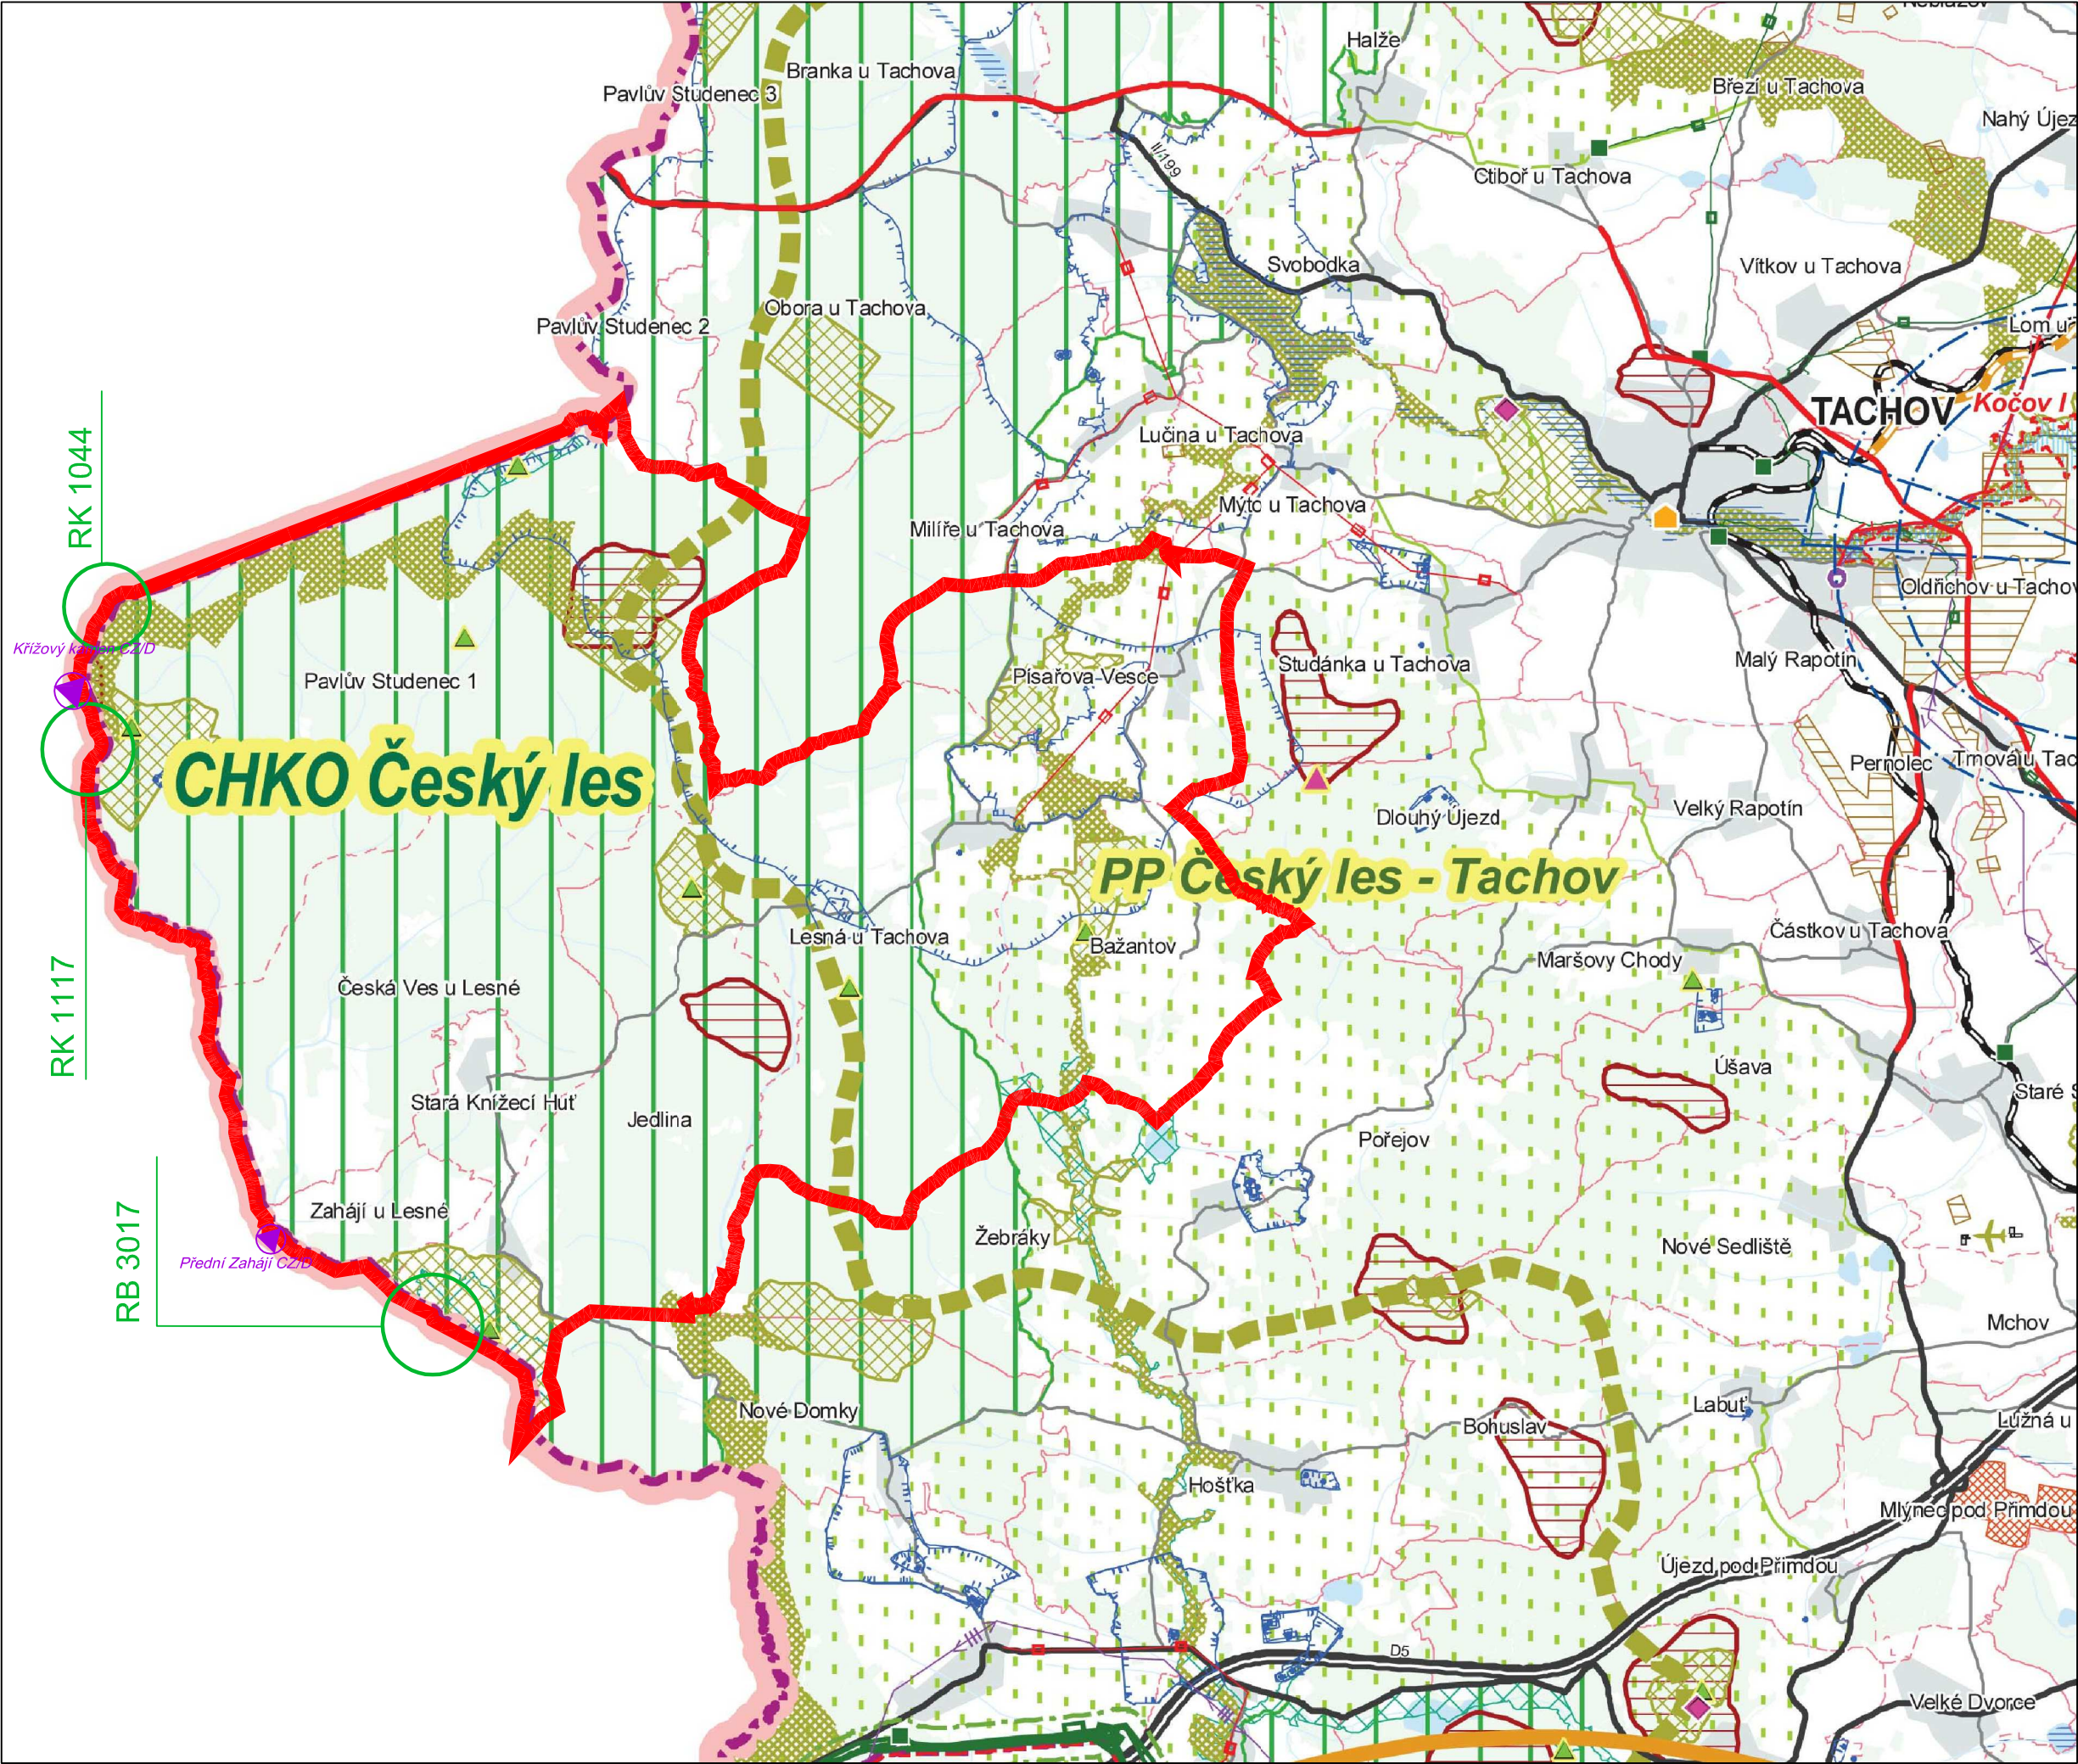


LEGENDA

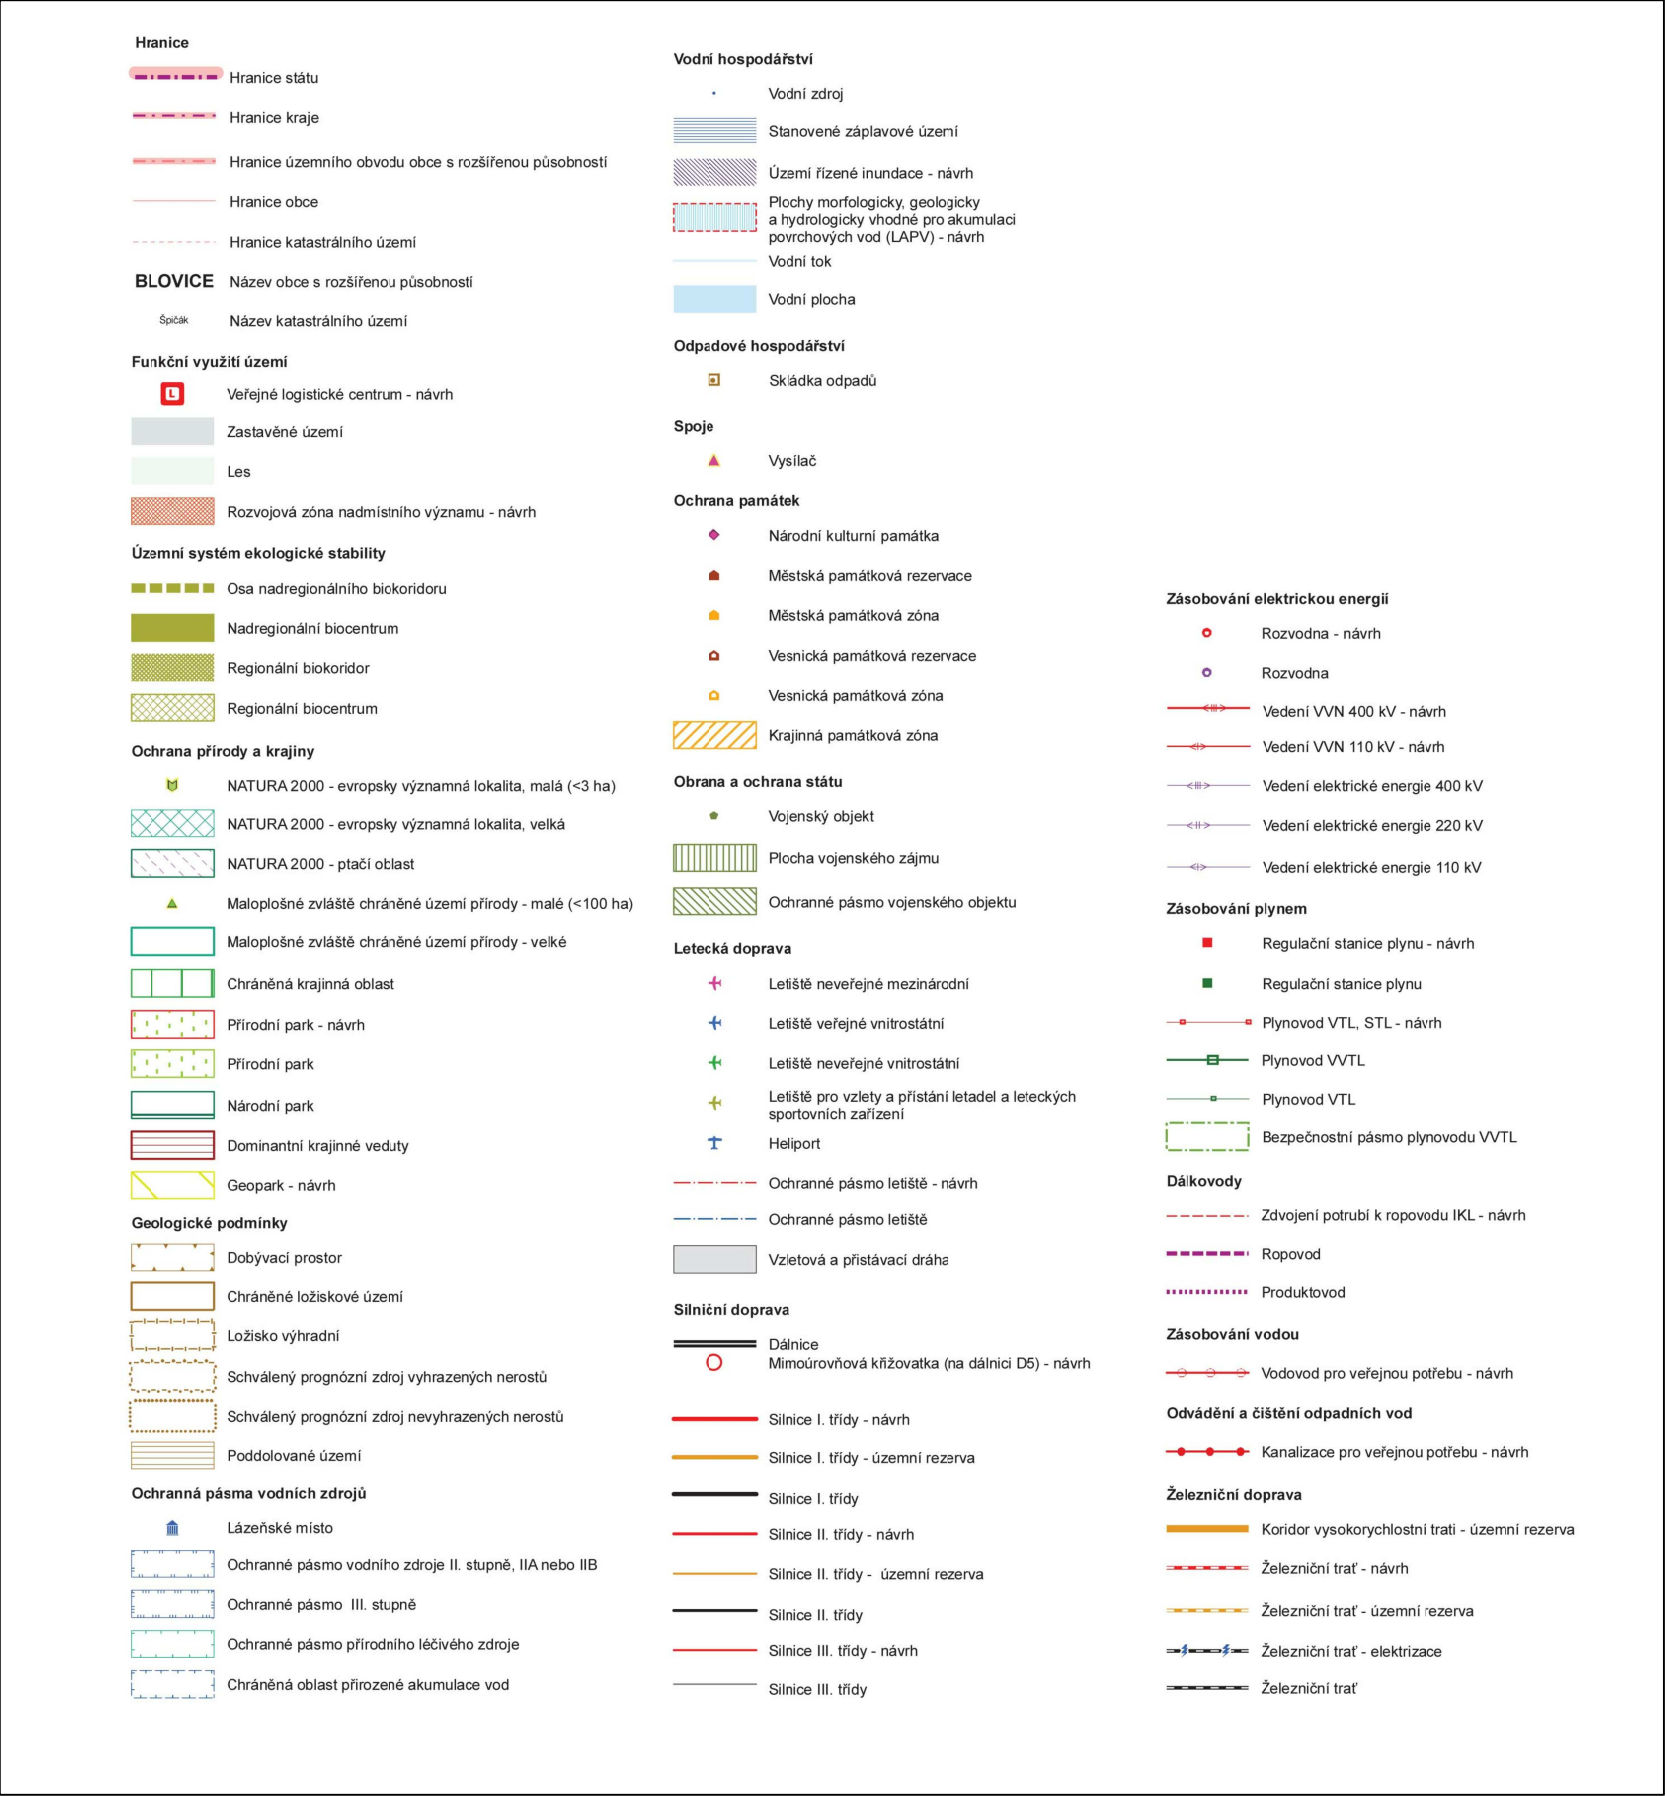

ÚZEMNÍ PLÁN LESNÁ

PŘESHraniční VAZBY

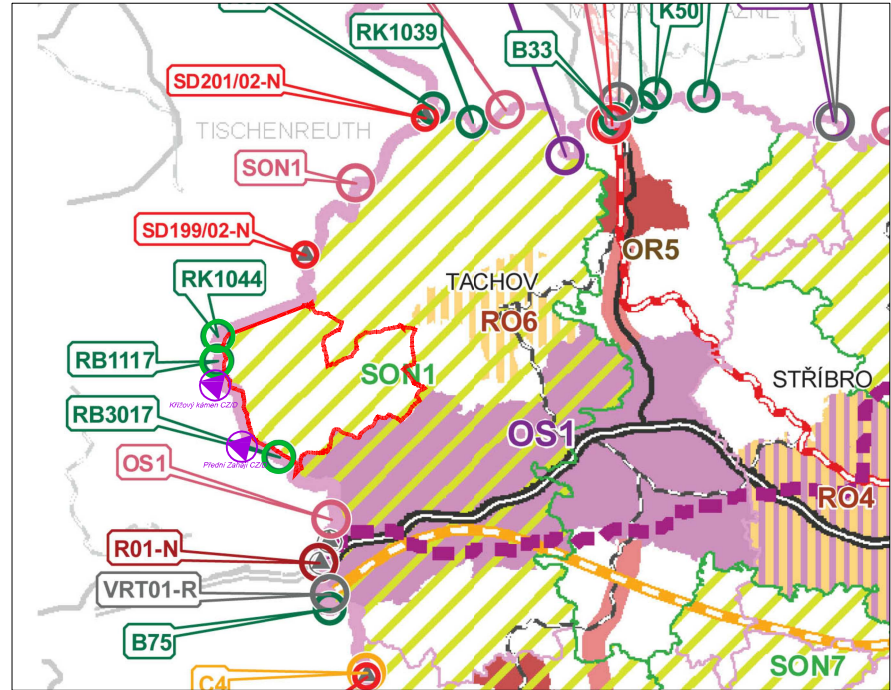

ZÁZNAM O ÚČINNOSTI - OOP ÚZEMNÍ PLÁN LESNÁ	
Správní orgán:	Zastupitelstvo obce Lesná
Datum nabytí účinnosti ÚP:	13.1. 2018
Údaje o oprávněné úřední osobě pořizovatele:	Ing. František Svoboda, vedoucí odboru výstavby a územního plánování, Městský úřad Tachov
Podpis a otisk úředního razítka:	

	
	
PRŮJEKTOVÁ A INŽENÝRSKÁ A. S.	
Sokolovská 1645A, 186 00 Praha 8 - Karlín tel. +420 221 873 111, fax. +420 221 873 247	
Aleš Svoboda 55, Plzeň tel. 377 52 03 78	
Hlavní inženýr projektu: Ing. arch. Václav Mašný Autizovaný architekt ČKA č. 123	
Projektant: Ing. arch. Miroslav Jirsa	
Vypracoval: Ing. arch. Miroslav Jirsa	
Pořizovatel: Městský úřad Tachov, odbor výstavby a ÚP	
Datum: 12/2017	
Kraj: Plzeňský ORP: TACHOV Obec: LESNÁ	
Stupeň: ÚP	
Zakázka:	
Číslo zakázky: 3194/1/2012	
Měřítko: 1 : 70 000	
ČÁST	
ÚZEMNÍ PLÁN LESNÁ	
NÁVRH	
Počet formátů A0: 2	
Číslo přílohy: 02	
Revize: -	
Obsah: ŠIRŠÍ VZTAHY	