


ÚZEMNÍ PLÁN CHODOVÁ PLANÁ

Úplné znění po změně č. 1, 3 a 2

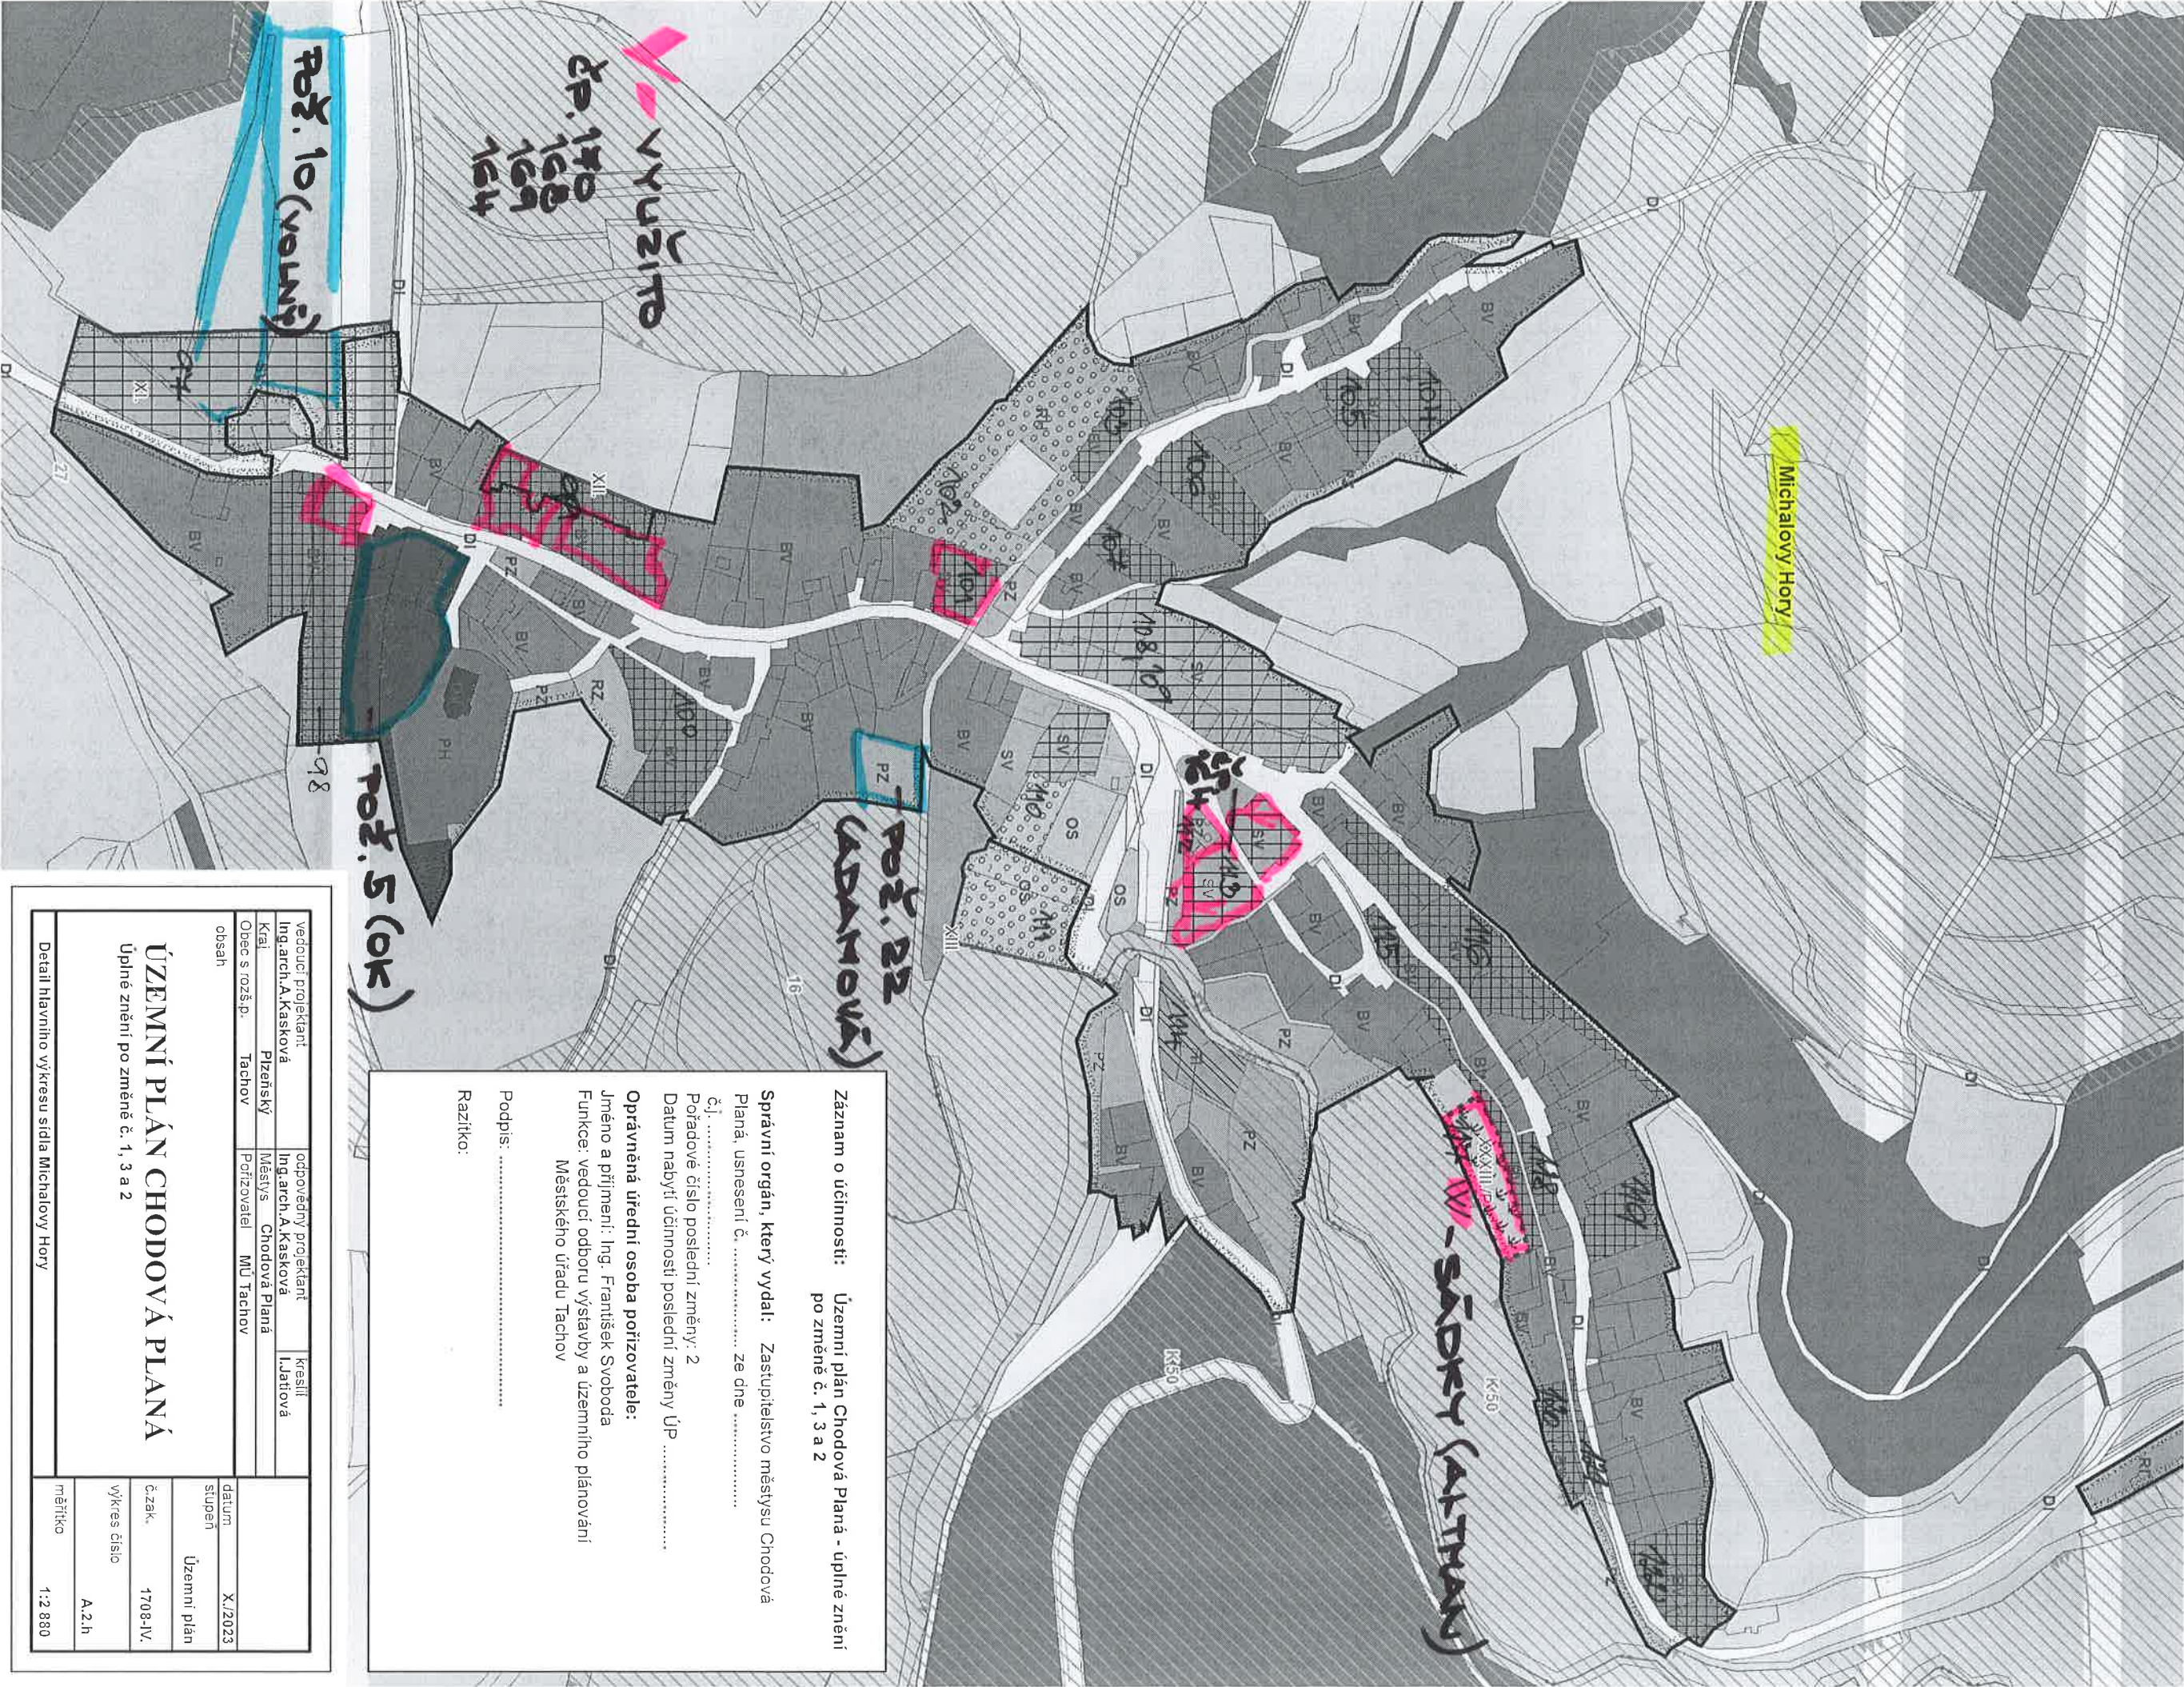

vedoucí projektant		odpovědný projektant		kreslí	
Ing.arch.A.Kasková		Ing.arch.A.Kasková		I.Jatlová	
Kraj		Plzeňský		Městys	
Obec s rozš.p.		Tachov		Chodová Planá	
obsah		Pořizovatel		MÚ Tachov	
ÚZEMNÍ PLÁN CHODOVÁ PLANÁ					
Úplné znění po změně č. 1, 3 a 2					
Detail hlavního výkresu sídla Michalovy Hory					
datum			X./2023		
stupeň			Územní plán		
č.zak.			1708-IV.		
výkres číslo			A.2.h		
měřítko			1:2 880		

Záznam o účinnosti: Územní plán Chodová Planá - úplné znění po změně č. 1, 3 a 2

Správní orgán, který vydal: Zastupitelstvo městysu Chodová Planá, usnesení č. ze dne

č.j.

Poradové číslo poslední změny: 2

Datum nabytí účinnosti poslední změny Úp

Oprávněná úřední osoba pořizovatele:

Jméno a příjmení: Ing. František Svoboda

Funkce: vedoucí odboru výstavby a územního plánování


Městského úřadu Tachov

Podpis:

Razítko:

ÚZEMNÍ PLÁN CHODOVÁ PLANÁ

Úplné znění po změně č. 1, 3 a 2

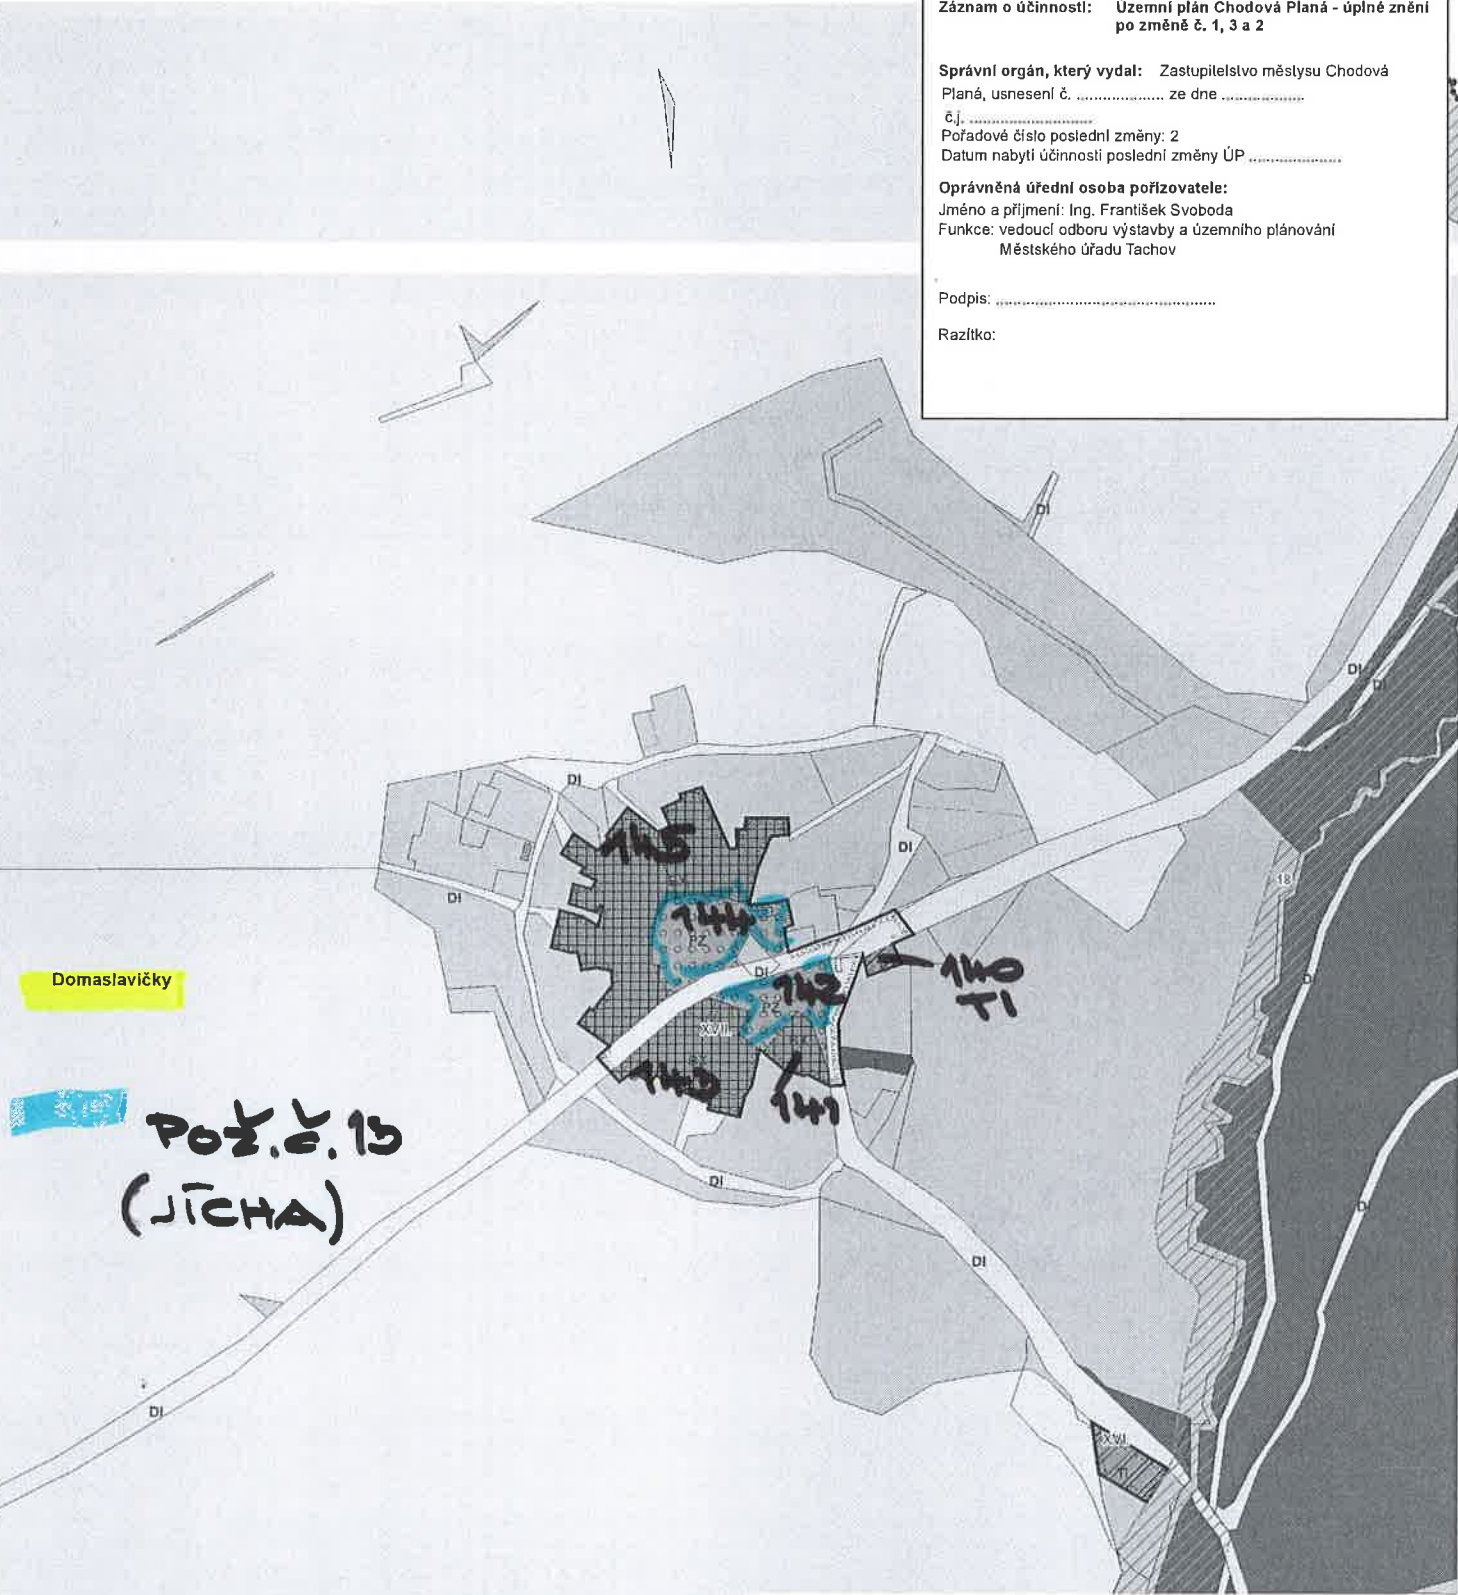

Záznam o účinnosti: Územní plán Chodová Planá - úplné znění po změně č. 1, 3 a 2

Správní orgán, který vydal: Zastupitelstvo městysu Chodová Planá, usnesení č. ze dne

č.j.

Pořadové číslo poslední změny: 2

Datum nabytí účinnosti poslední změny ÚP

Oprávněná úřední osoba pořizovatele:

Jméno a příjmení: Ing. František Svoboda

Funkce: vedoucí odboru výstavby a územního plánování Městského úřadu Tachov


Podpis:

Razítko:

vedoucí projektant Ing.arch.A.Kasková	odpovědný projektant Ing.arch.A.Kasková	kreslil I.Jatlová	
Kraj Plzeňský	Městys Chodová Planá		
Obec s rozš.p. Tachov	Pořizovatel MÚ Tachov		
obsah			datum X./2023
ÚZEMNÍ PLÁN CHODOVÁ PLANÁ			stupeň Územní plán
Úplné znění po změně č. 1, 3 a 2			č.zak. 1708-IV.
			výkres číslo A.2.e
Detail hlavního výkresu sídla Domaslavičky			měřítko 1:2 880

ÚZEMNÍ PLÁN CHODOVÁ PLANÁ

Úplné znění po změně č. 1, 3 a 2

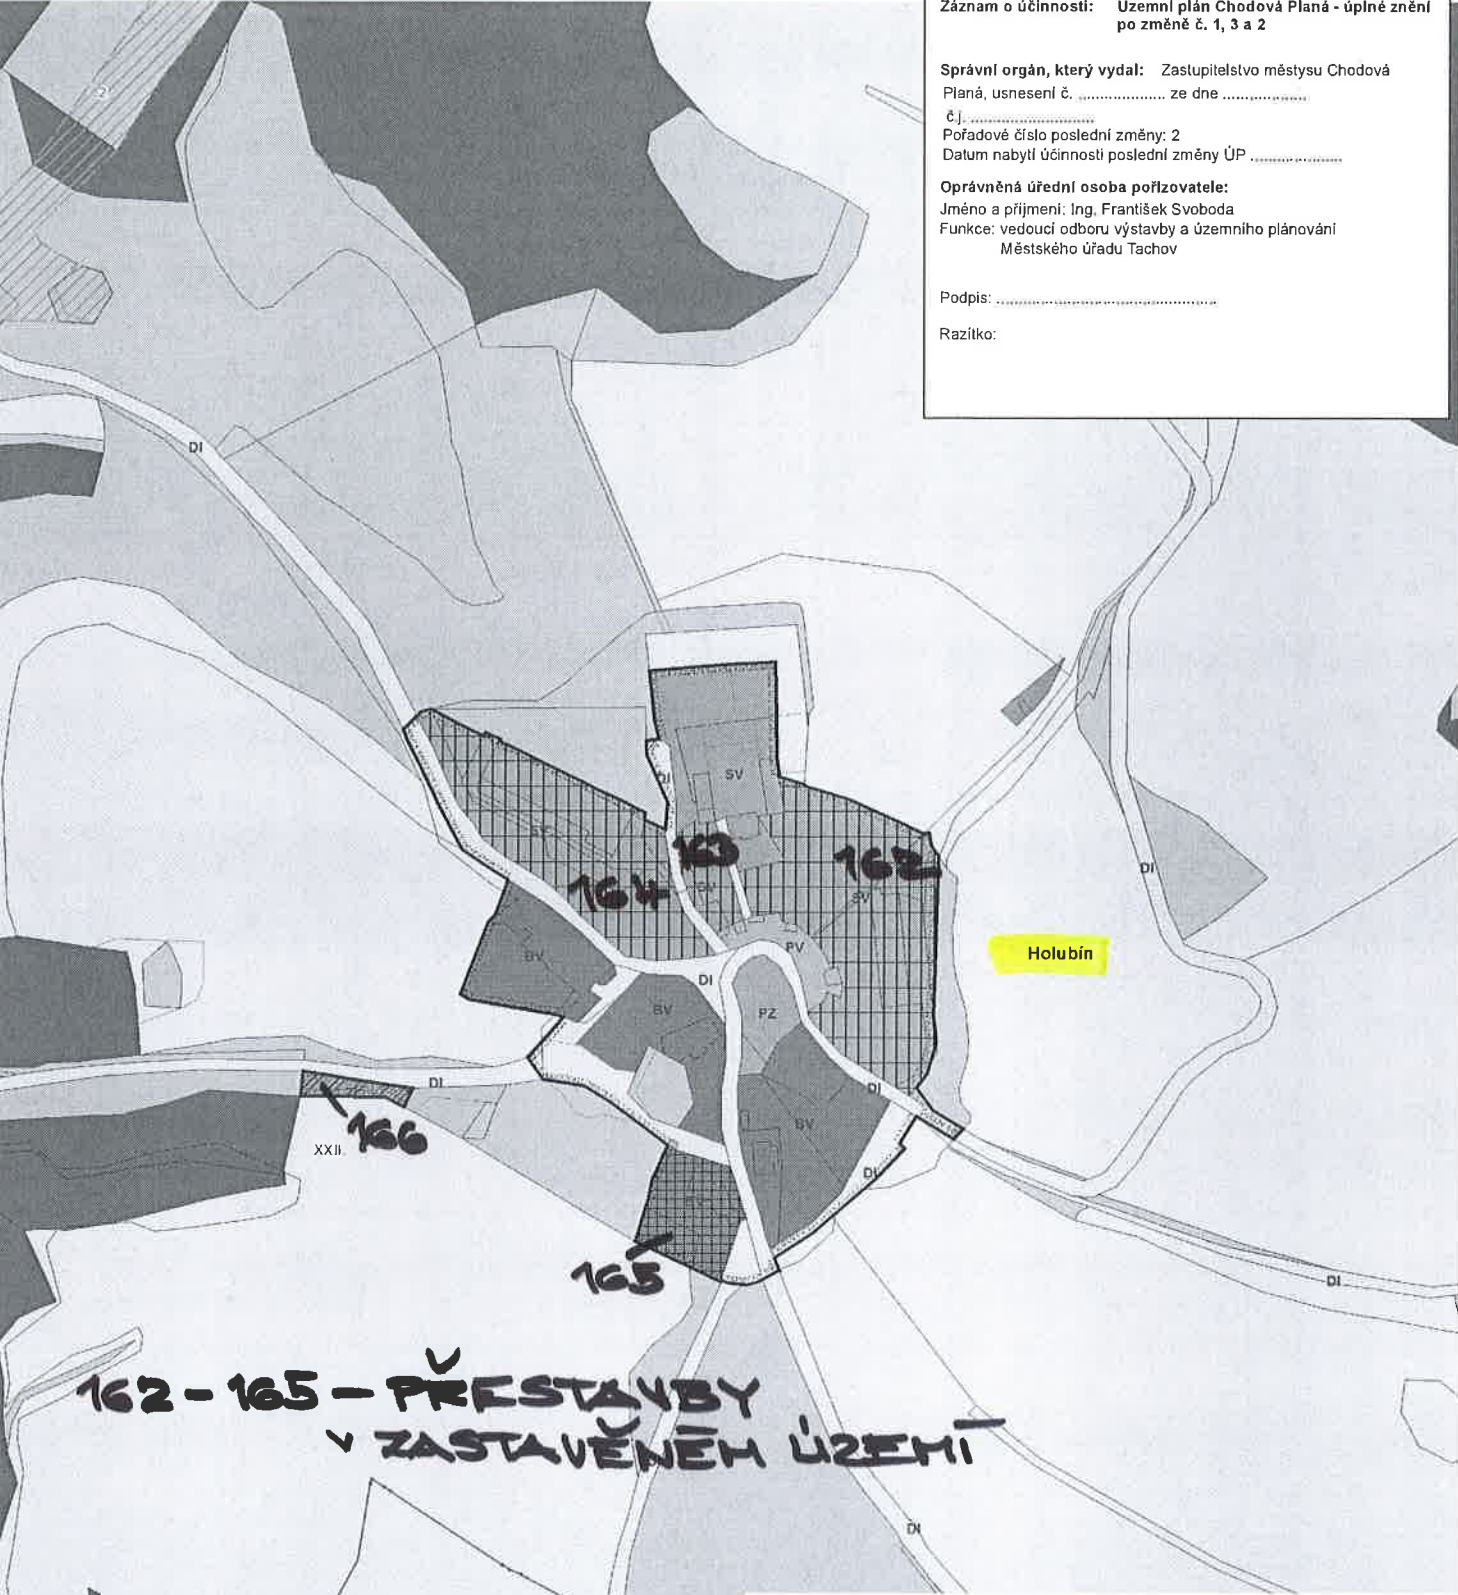

Záznam o účinnosti: Územní plán Chodová Planá - úplné znění po změně č. 1, 3 a 2

Správní orgán, který vydal: Zastupitelstvo městysu Chodová Planá, usnesení č. ze dne

č.j.

Pořadové číslo poslední změny: 2

Datum nabytí účinnosti poslední změny ÚP

Oprávněná úřední osoba pořizovatele:


Jméno a příjmení: Ing. František Svoboda

Funkce: vedoucí odboru výstavby a územního plánování Městského úřadu Tachov

Podpis:


Razítko:

vedoucí projektant Ing.arch.A.Kasková	odpovědný projektant Ing.arch.A.Kasková	kreslil I.Jatlová	
Kraj Plzeňský	Městys Chodová Planá		
Obec s rozš.p. Tachov	Pořizovatel MÚ Tachov		
obsah			datum X./2023
ÚZEMNÍ PLÁN CHODOVÁ PLANÁ			stupeň Územní plán
Úplné znění po změně č. 1, 3 a 2			č.zak. 1708-IV.
			výkres číslo A.2.f
Detail hlavního výkresu sídla Holubín			měřítko 1:2 880

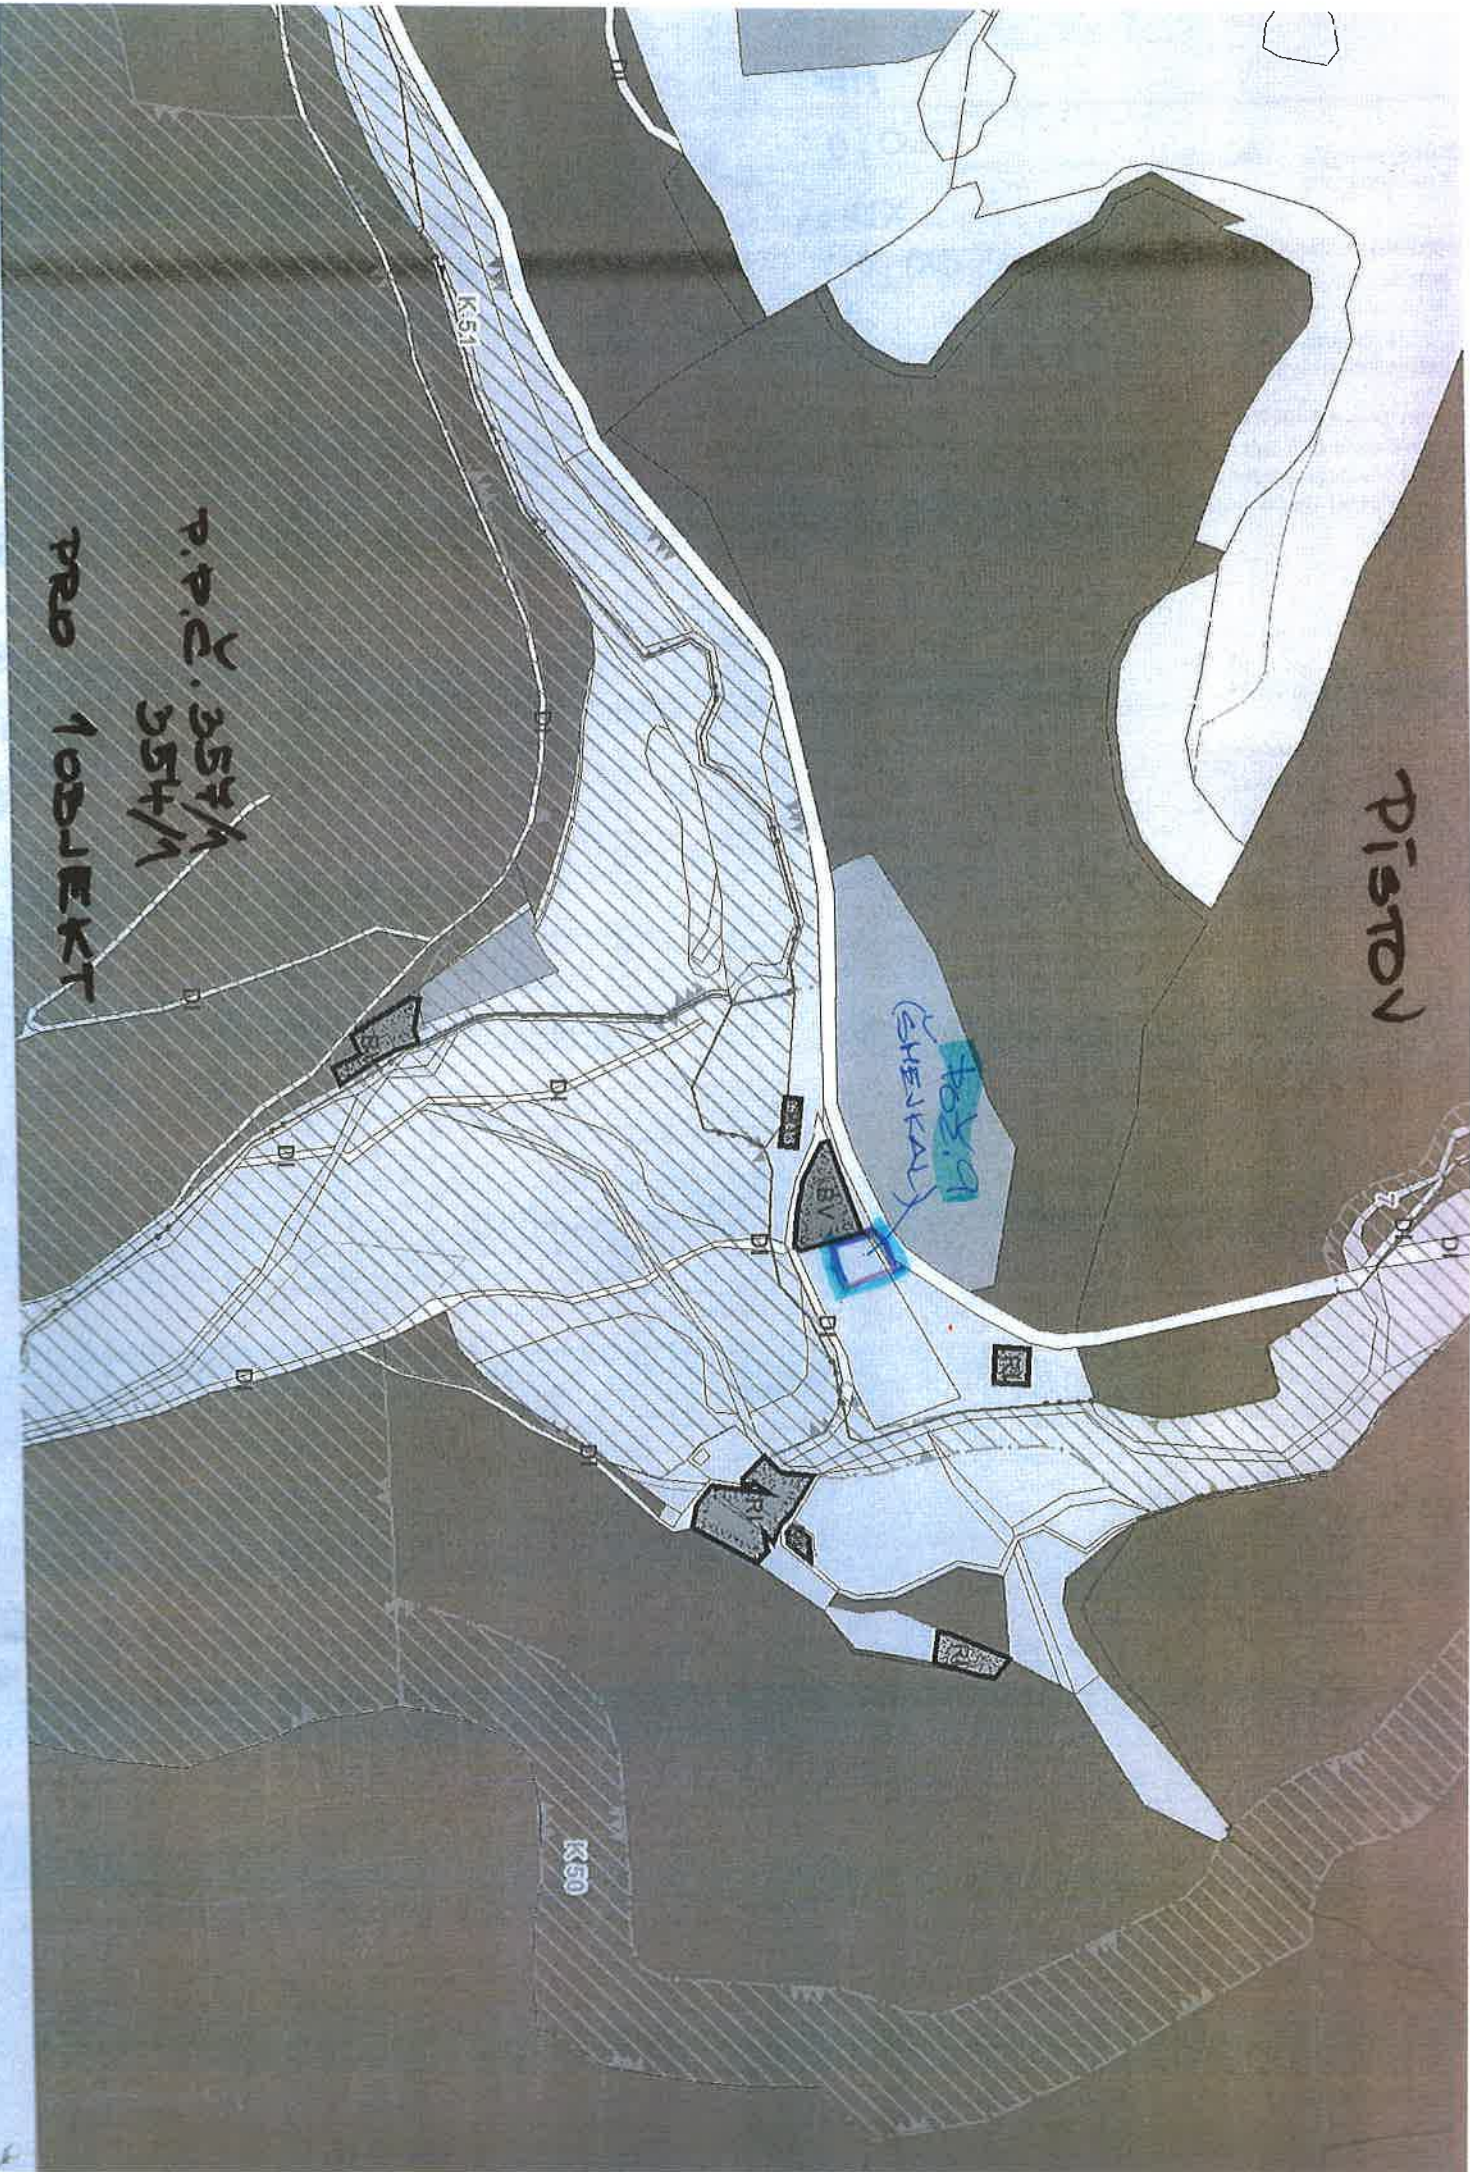

ÚZEMNÍ PLÁN CHODOVÁ PLANÁ

Úplné znění po změně č. 1, 3 a 2

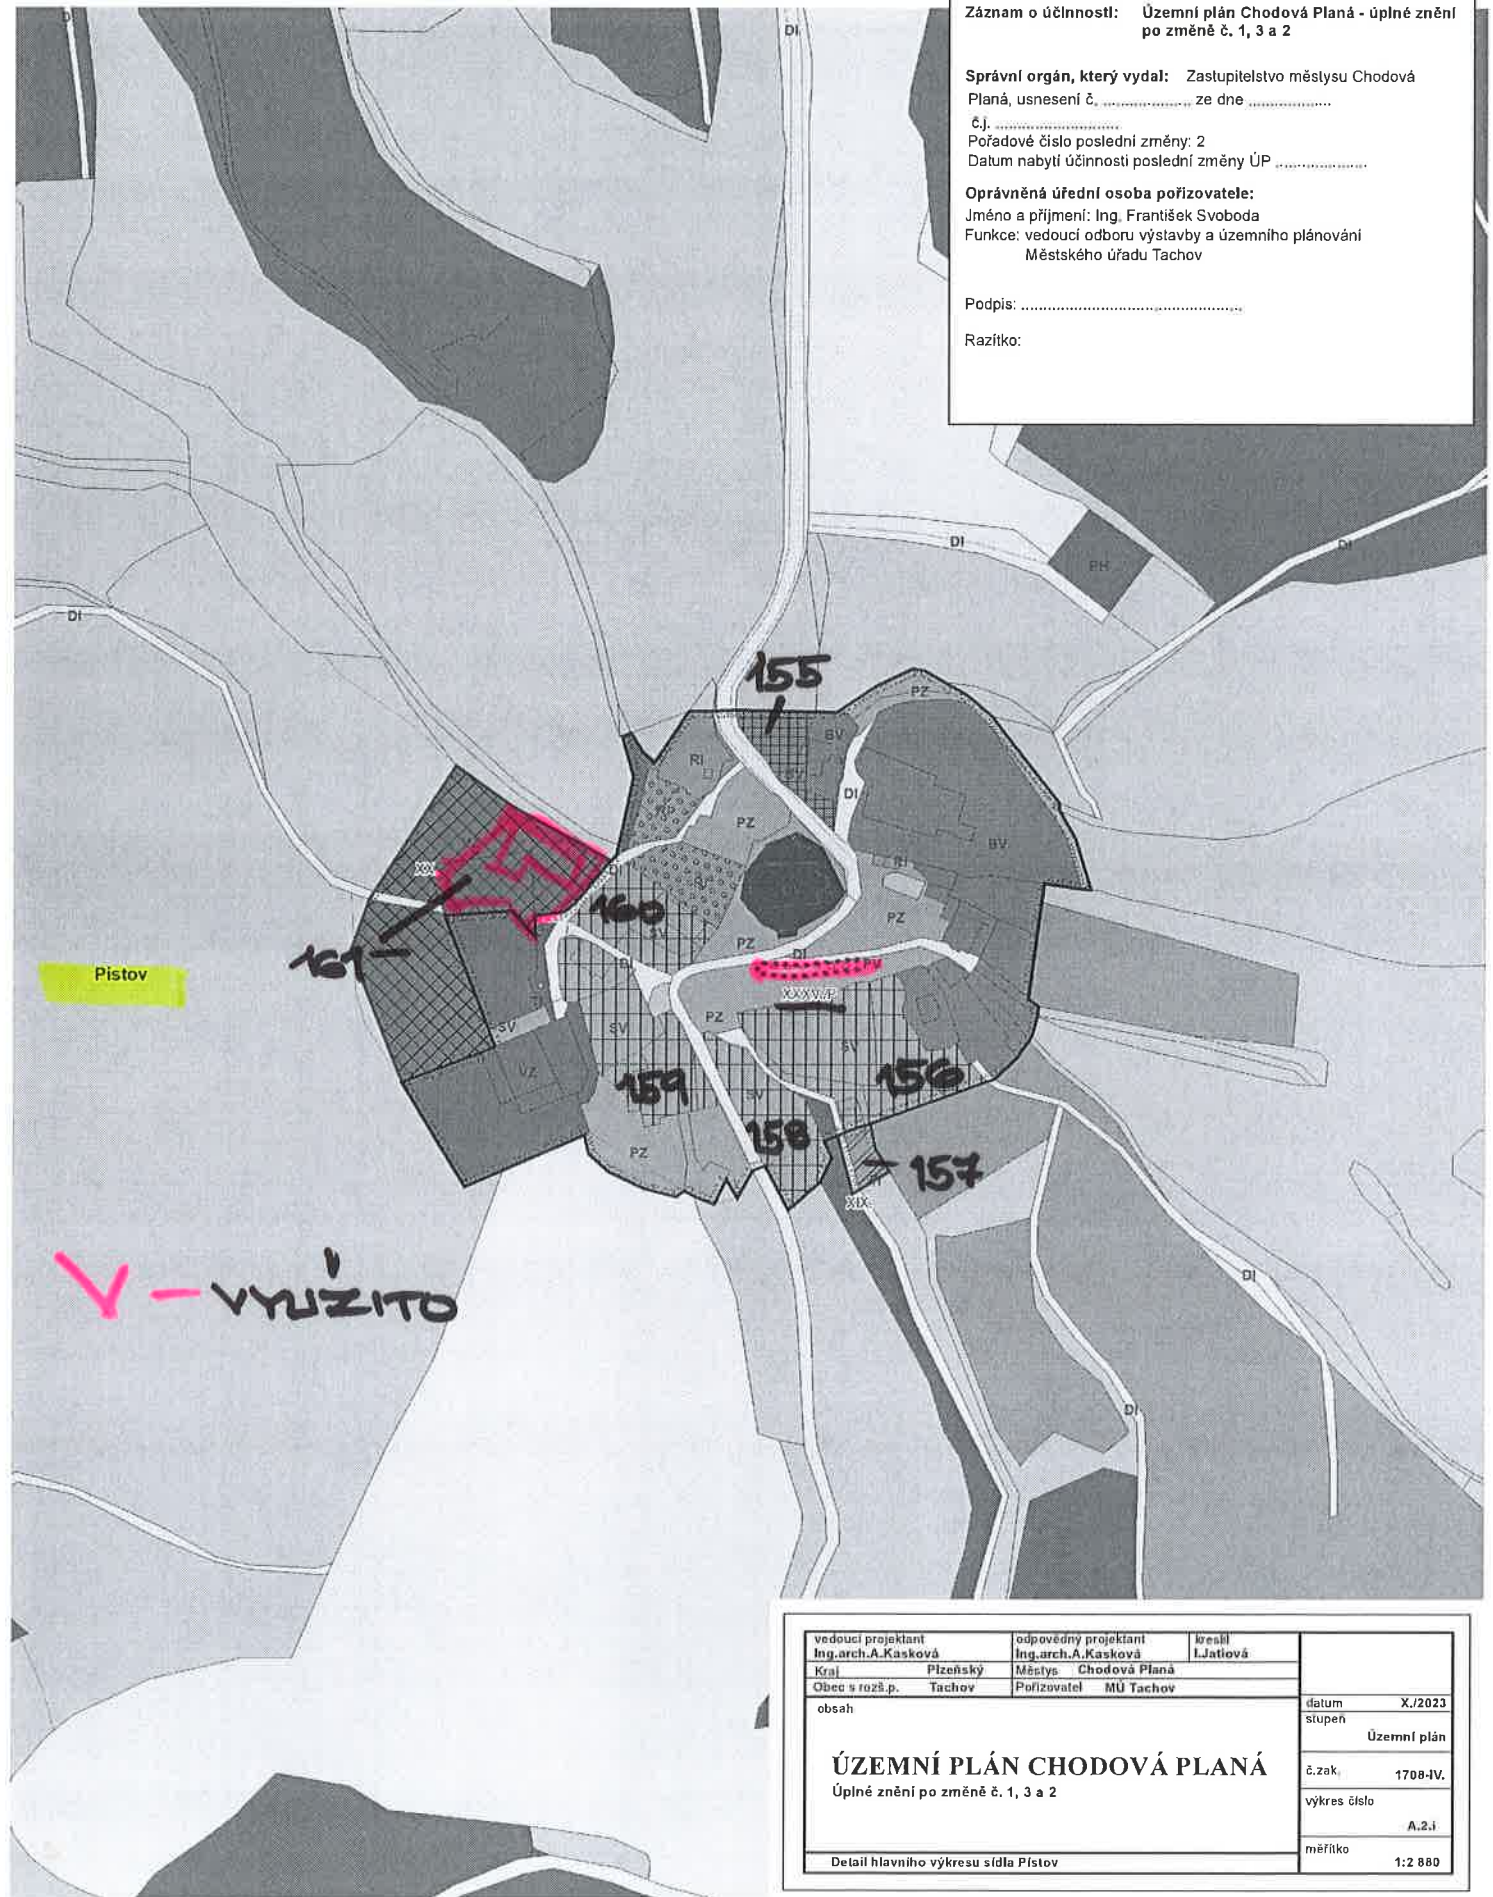

Záznam o účinnosti: Územní plán Chodová Planá - úplné znění po změně č. 1, 3 a 2

Správní orgán, který vydal: Zastupitelstvo městyse Chodová Planá, usnesení č. ze dne

Č.j.

Pořadové číslo poslední změny: 2

Datum nabytí účinnosti poslední změny ÚP:

Oprávněná úřední osoba pořizovatele:

Jméno a příjmení: Ing. František Svoboda

Funkce: vedoucí odboru výstavby a územního plánování Městského úřadu Tachov


Podpis:

Razítko:

vedoucí projektant Ing. arch. A. Kasková	odpovědný projektant Ing. arch. A. Kasková	kreslil I. Jatičová	datum X./2023
Kraj Plzeňský	Město Chodová Planá		stupeň Územní plán
Obec s rozš.p. Tachov	Pořizovatel MÚ Tachov		č.zak. 1708-IV.
obsah			výkres číslo A.2.i
ÚZEMNÍ PLÁN CHODOVÁ PLANÁ			měřítko 1:2 880
Úplné znění po změně č. 1, 3 a 2			
Detail hlavního výkresu sídla Pistov			

ÚZEMNÍ PLÁN CHODOVÁ PLANÁ

Úplné znění po změně č. 1, 3 a 2

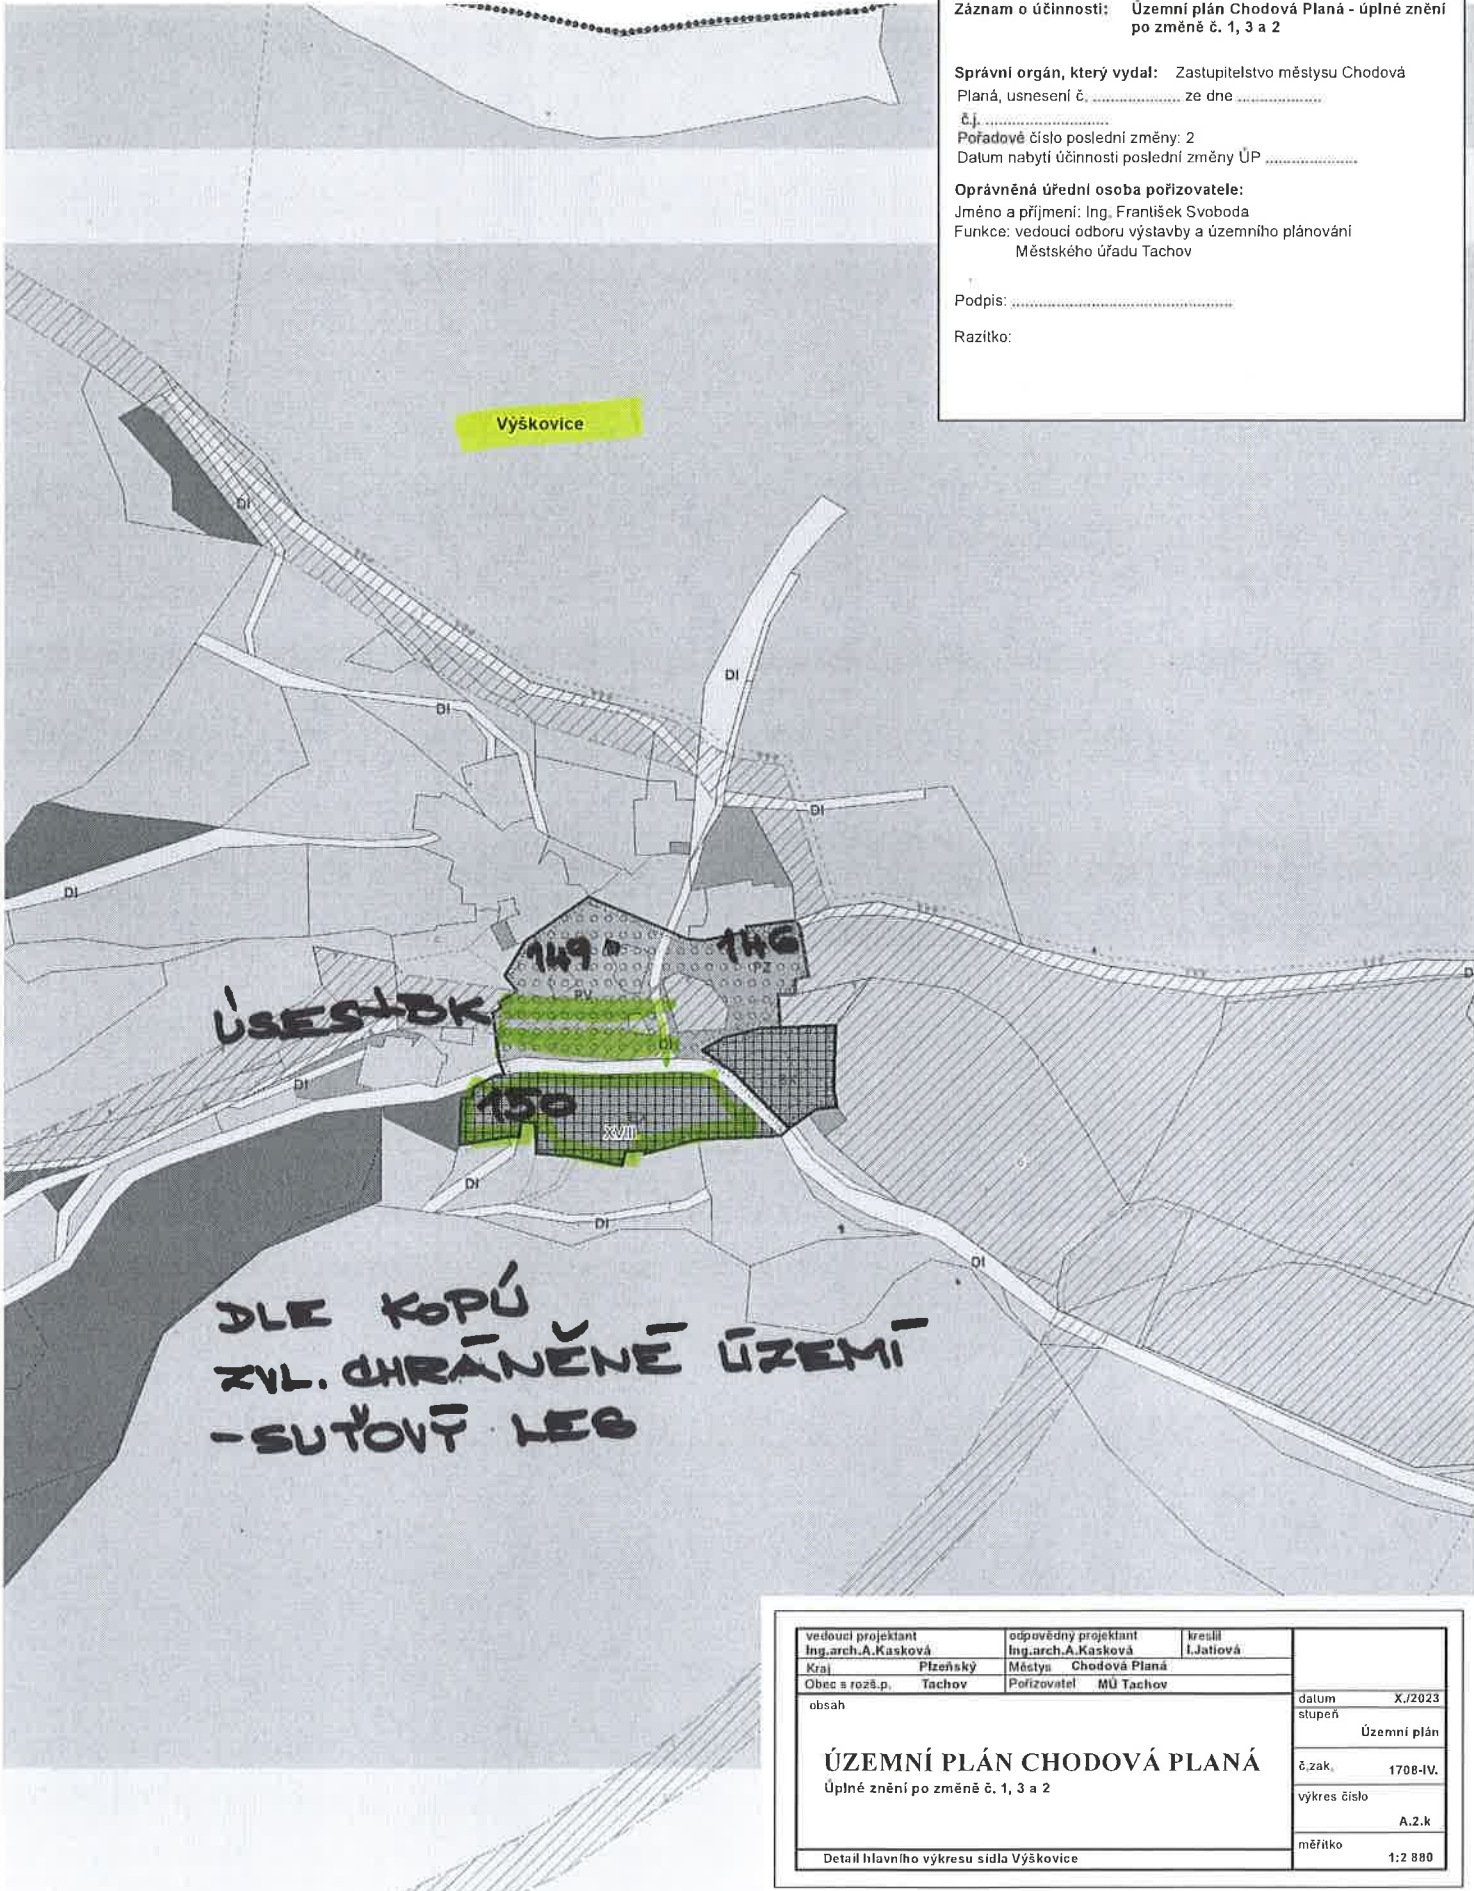

Záznam o účinnosti: Územní plán Chodová Planá - úplné znění po změně č. 1, 3 a 2


Správní orgán, který vydal: Zastupitelstvo městysu Chodová Planá, usnesení č. ze dne
č.j.
Pořadové číslo poslední změny: 2
Datum nabytí účinnosti poslední změny ÚP

Oprávněná úřední osoba pořizovatele:
Jméno a příjmení: Ing. František Svoboda
Funkce: vedoucí odboru výstavby a územního plánování
Městského úřadu Tachov

Podpis:
Razítko:

ÚZEMNÍ PLÁN CHODOVÁ PLANÁ

Úplné znění po změně č. 1, 3 a 2

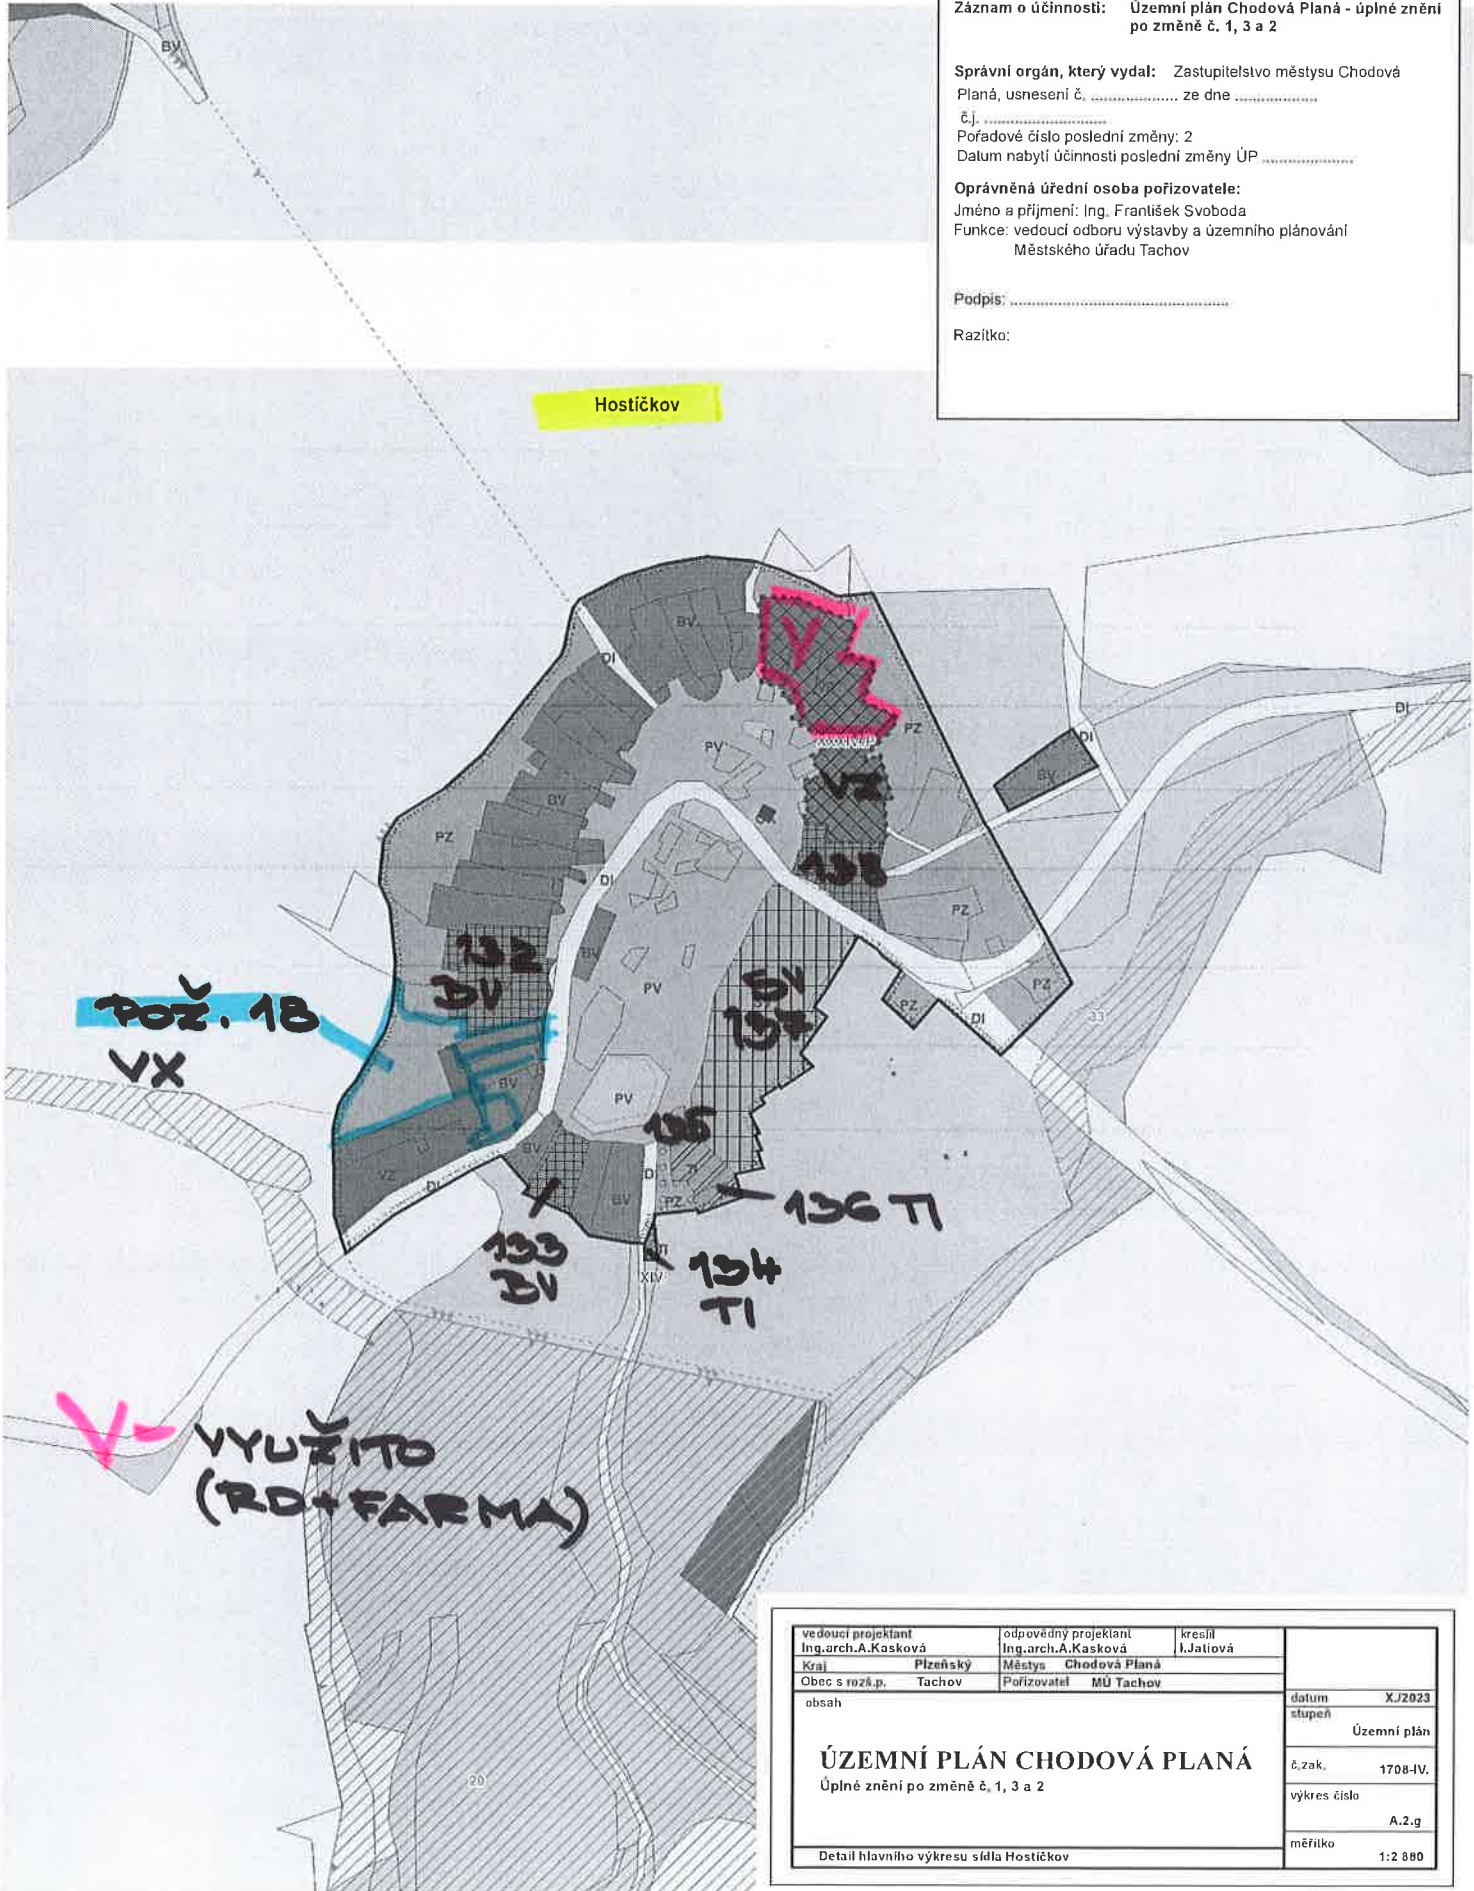

Záznam o účinnosti: Územní plán Chodová Planá - úplné znění po změně č. 1, 3 a 2


Správní orgán, který vydal: Zastupitelstvo městysu Chodová Planá, usnesení č. ze dne
č.j.
Pořadové číslo poslední změny: 2
Datum nabytí účinnosti poslední změny ÚP

Oprávněná úřední osoba pořizovatele:
Jméno a příjmení: Ing. František Svoboda
Funkce: vedoucí odboru výstavby a územního plánování
Městského úřadu Tachov

Podpis:
Razítko:

ÚZEMNÍ PLÁN CHODOVÁ PLANÁ

Úplné znění po změně č. 1, 3 a 2

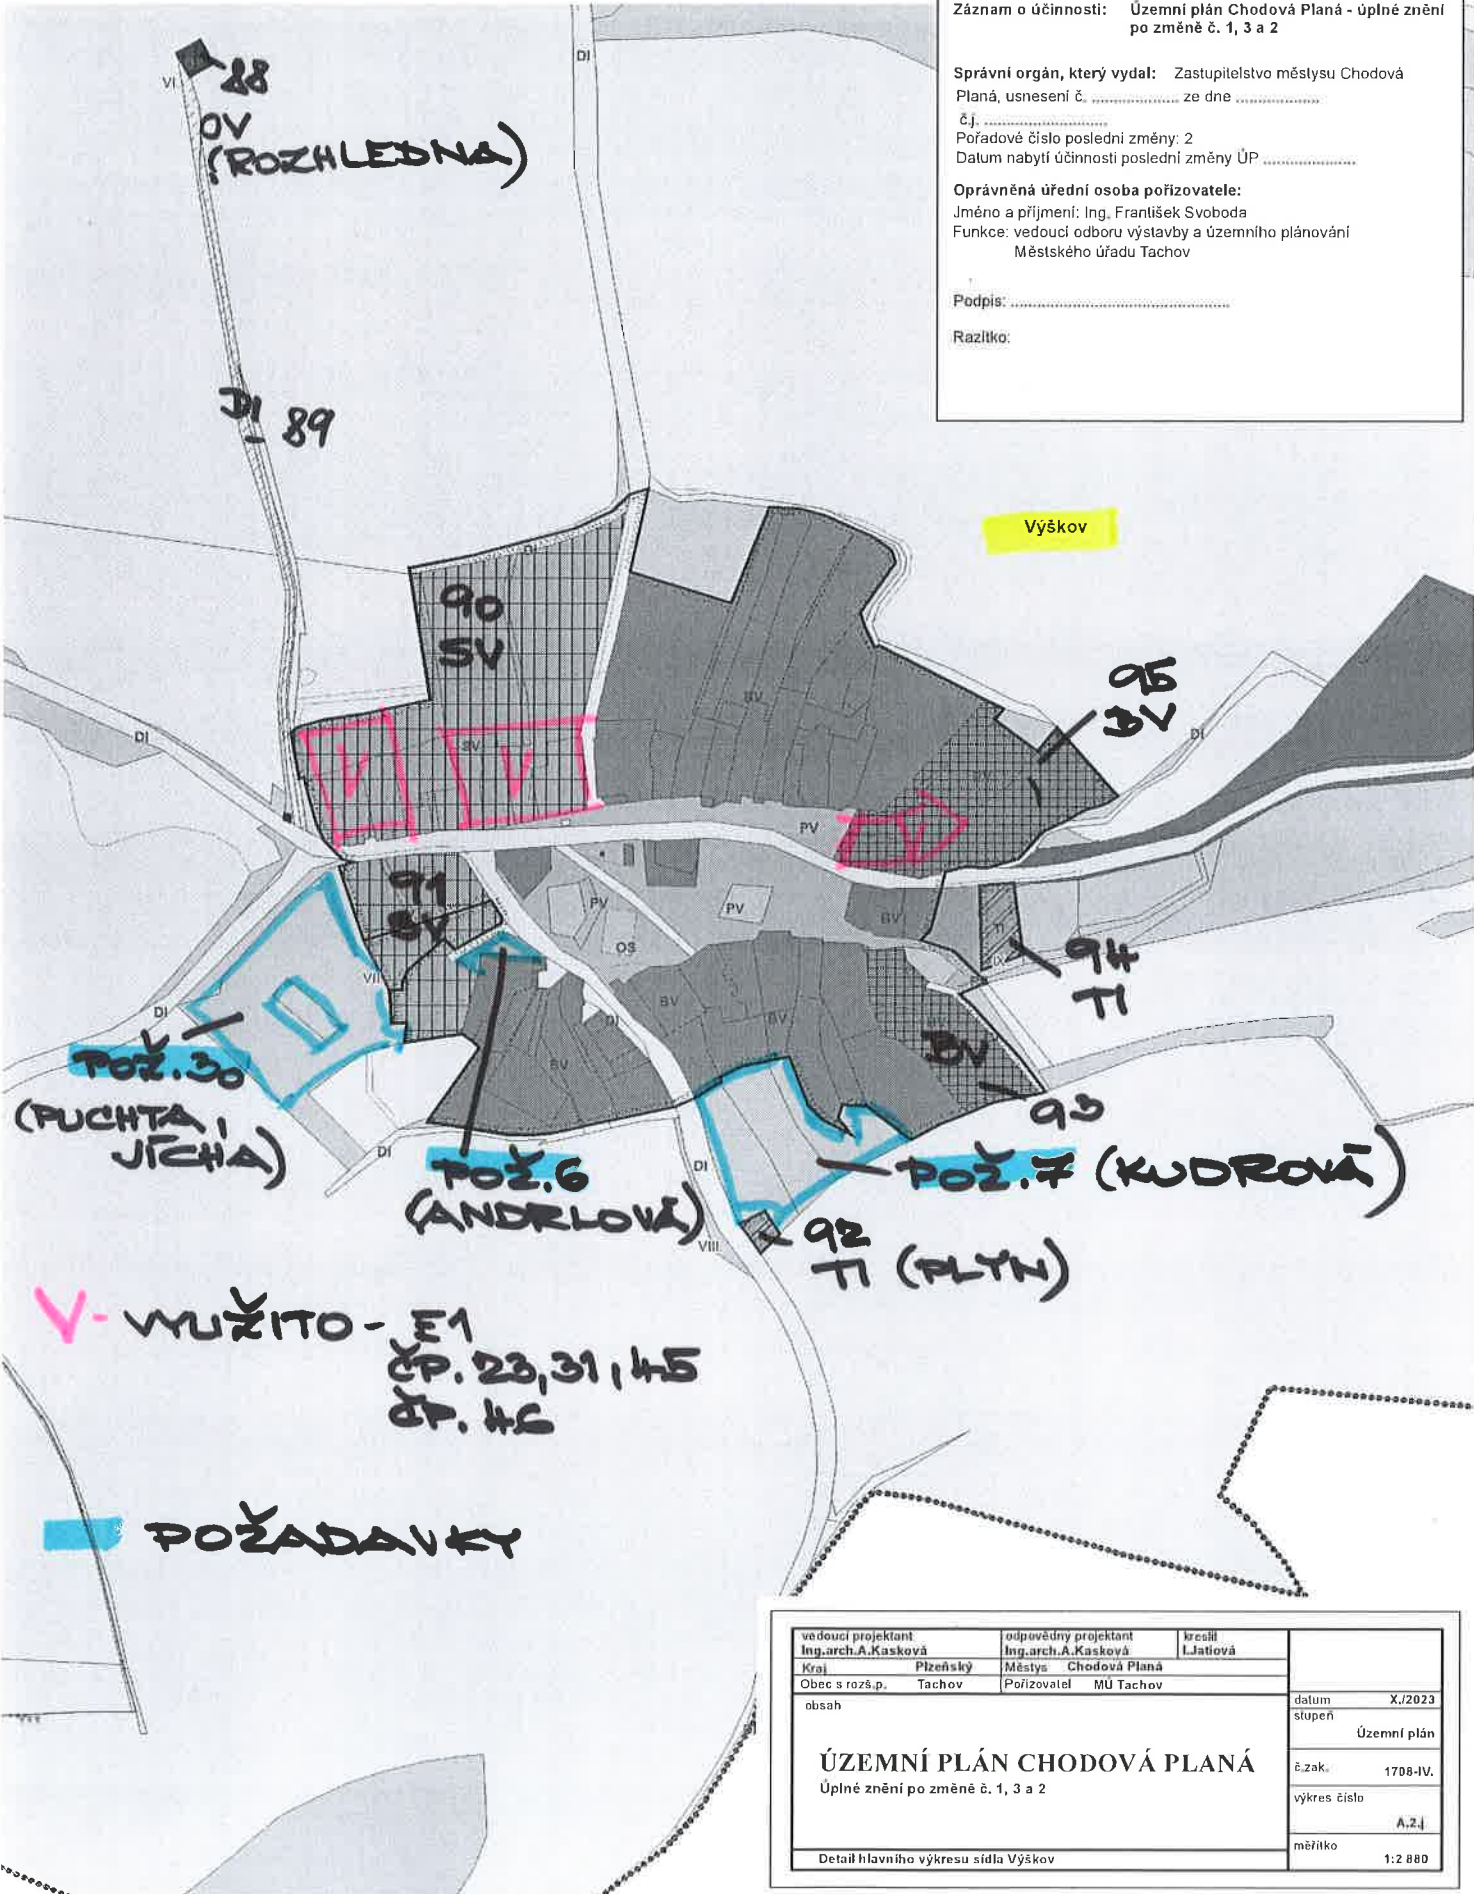

ÚZEMNÍ PLÁN CHODOVÁ PLANÁ

Úplné znění po změně č. 1, 3 a 2

