


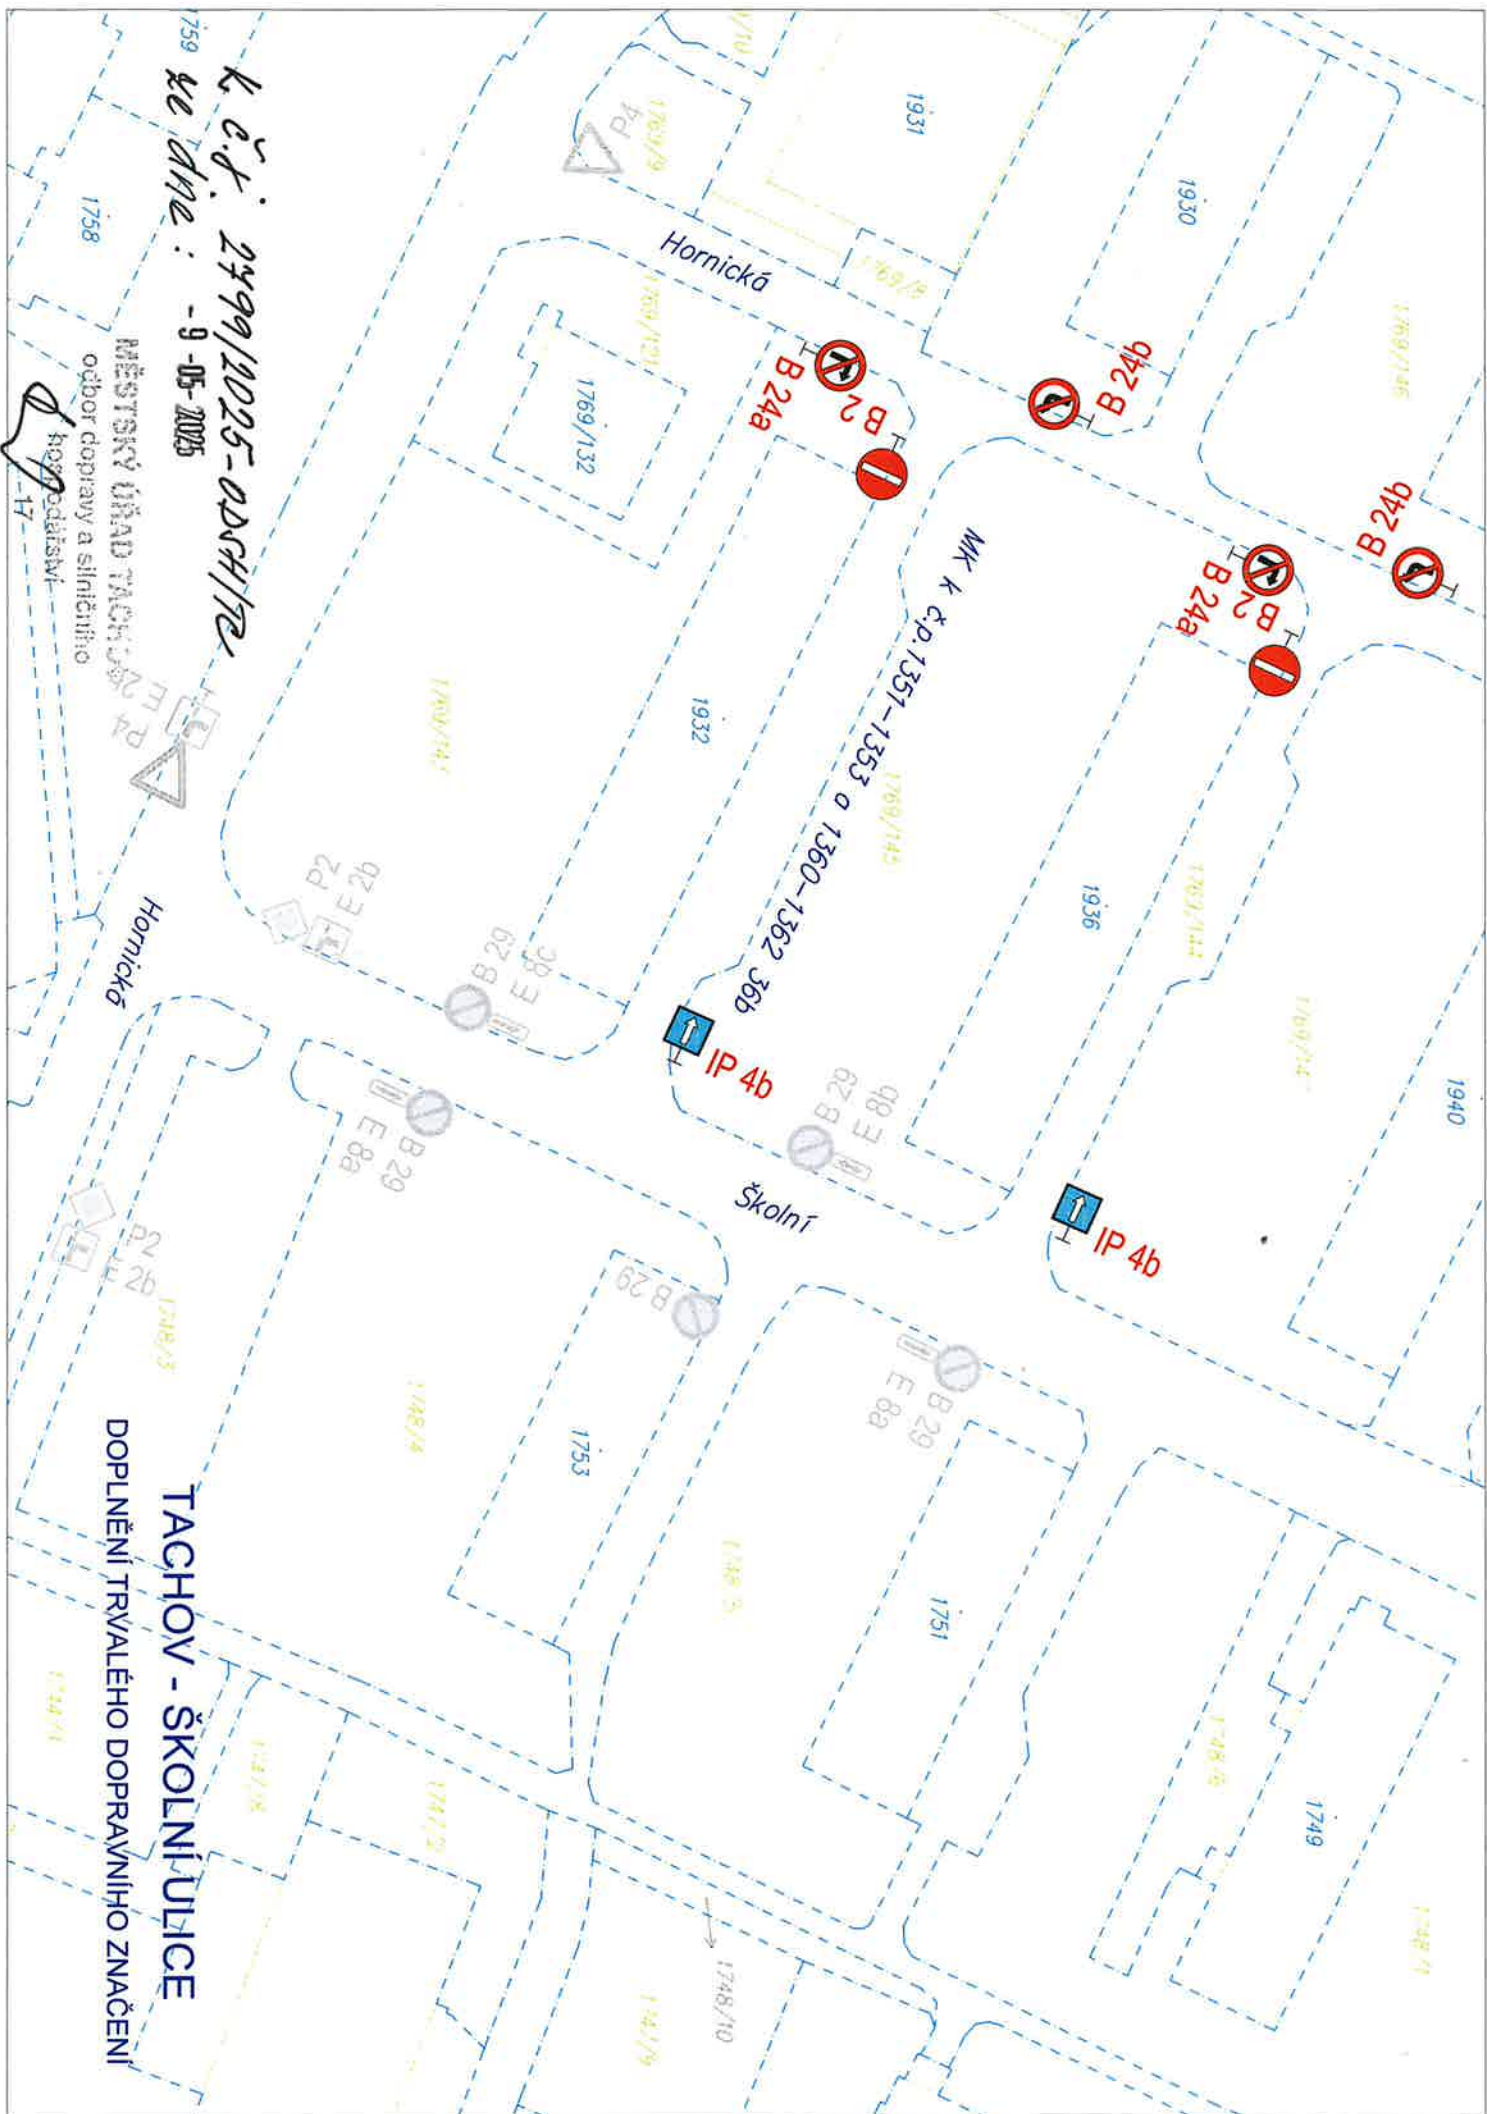

K č.č. 2499/2025-0254/12
ze dne: - 9-05-2025

TACHOV - ŠKOLNÍ ULICE
DOPLNĚNÍ TRVALÉHO DOPRAVNÍHO ZNAČENÍ