



## Miroslav Flax

Bolešiny 119, 339 01 Klatovy

IČ: 06632351, DIČ: CZ8008181995

tel.: +420 607 788 242, email: mflax@seznam.cz, datová schránka: 24q928t

# DOPRAVNĚ INŽENÝRSKÉ OPATŘENÍ PRO STAVBU:

**Tachov, TC, Luční, 1791, kNN, FVE  
(IV-12-0023288)**

## Obsah

- ☒ Identifikační údaje stavby
- ☒ Místo stavby
- ☒ Technická zpráva
- ☒ Podmínky pro umístění dopravních značek
- ☒ Řízení dopravy
- ☒ Závěr
- ☒ Návrh DIO

V Klatovech 3.7.2024

*K č.j.: 5364/2025 - OSNH/TC*

*Ze dne: - 8 - 07 - 2025*

Zpracoval: Ing. Miroslav Flax

**MIROSLAV FLAX**

Bolešiny 119, 339 01 Klatovy

IČ: 06632351

DIČ: CZ8008181995

mobil: 607 788 242

MĚSTSKÝ ÚŘAD TACHOV  
odbor dopravy a silničního  
hospodářství



## Miroslav Flax

Bolešiny 119, 339 01 Klatovy

IČ: 06632351, DIČ: CZ8008181995

tel.: +420 607 788 242, email: mflax@seznam.cz, datová schránka: 24q928t

### Identifikační údaje stavby

Stavba: Tachov, TC, Luční, 1791, KNN, FVE; (IV-12-0023288)

Obec: Tachov

Katastrální území: Tachov


Okres: Tachov

Kraj: Plzeňský

Předpokládaný termín realizace: 03/2025

Investor stavby: **ČEZ Distribuce, a.s.**  
Teplická 874/8  
405 02 Děčín IV. - Podmokly  
IČ: 24729035  
DIČ: CZ24729035

### Místo stavby

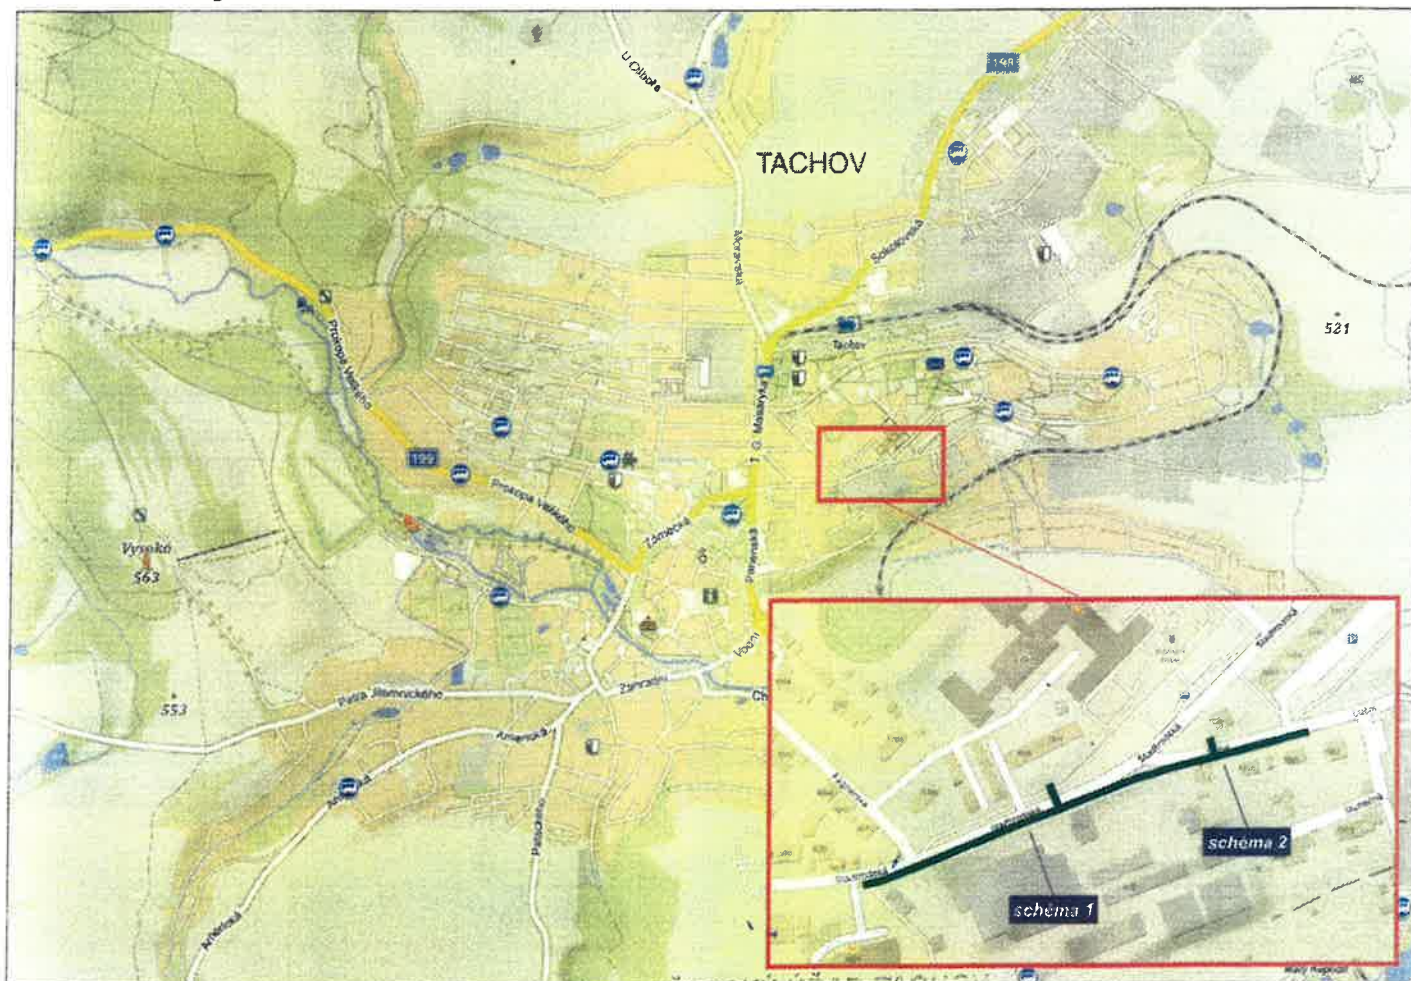

MĚSTSKÝ ÚŘAD TACHOV

odbor dopravy a silničního  
hospodářství

Kč.j: 5364/2025 - 001H/TC

2e dle:

- 8-07-2025



## Miroslav Flax

Bolešiny 119, 339 01 Klatovy

IČ: 06632351, DIČ: CZ8008181995

tel.: +420 607 788 242, email: mflax@seznam.cz, datová schránka: 24q928t

### Technická zpráva

PROTLAK PŘEKOP

Místo prací se bude nacházet v Tachově, dotčena bude místní komunikace, ul. Stadrodská a ul. Luční. Dojde zde k pokládce nového zemního vedení kNN. Bude se jednat o práce v chodníku a zeleném pásu. Křížení bude provedeno překopy. Pracovní místo bude vymezeno postupně dle jednotlivých schémat. Majitelé nebo uživatelé přilehlých nemovitostí budou s předstihem informováni o termínu realizace. Mimo pracovní dobu bude pracovní místo zrušeno, výkop bude zcela zahrnut nebo minimalizován a zabezpečen, přechodné značení bude odstraněno nebo zneplatněno pootočením.

Rozsah prací a návrh přechodného DZ je znázorněn v příloženém návrhu DIO a situaci montáže.

### Podmínky pro umístění dopravních značek

Dopravní značky budou před místo umístěny těsně před začátkem prací a po ukončení činnosti nebo při změně dopravní situace budou neprodleně odstraněny.

Dopravní značky budou výhradně v reflexní úpravě (folie tř. I - 7letá). Rozměry a provedení dopravních značek musí být dle ČSN ISO 22727. K osazení nesmí být použito nečitelných nebo poškozených značek.

Dopravní opatření jsou navržena dle TP 66 2015 "Zásady pro označování pracovních míst na pozemních komunikacích" a v souladu se zákonem č.361/2000 Sb., ve znění pozdějších předpisů a vyhlášky MD 294/2015 Sb., kterou se provádějí pravidla provozu na pozemních komunikacích a úprava a řízení provozu na pozemních komunikacích, ve znění pozdějších předpisů.

Prováděcí firma zodpovídá za umístění a úplnost souboru přechodného značení dle schválené dokumentace.

Značky a zábrany musí být zajištěny proti posuvu vlivem povětrnostních podmínek. Sloupky u přenosných dopravních značek budou opatřeny reflexním polepem (červenobílým), délka jednotlivých barevných polí bude 10 cm.

Spodní okraj nejspodnější značky bude nejméně 60 cm nad vozovkou, u zábran Z2 min 90 cm nad vozovkou.

### Řízení dopravy poučenými pracovníky

V případě potřeby lze zajistit plynulost a bezpečnost provozu pomocí poučených pracovníků v reflexních vestách vybavených zastavovacím terčem případně radiostanicemi.

Poučenou osobou se myslí osoba, kterou řidič nebo odpovědný pracovník poučil o požadovaném úkonu a která svým věkem a rozumovou vyspělostí má dostatečné předpoklady pro to, aby s ohledem na konkrétní situaci řádně zabezpečila sledovaný cíl. V případě nutnosti mohou poučené osoby po dobu nezbytně nutnou zastavit provoz.

### Závěr

Provádějící firma stanoví odpovědnou osobu na dozor pro případ ztráty nebo poškození dopravního značení a jeho rychlého doplnění nebo řešení dalších možných situací v souvislosti s bezpečností silničního provozu.


Veškeré práce na komunikaci budou prováděny v denních hodinách.

Po ukončení denních prací bude přechodné DZ neprodleně odstraněno.

K č. j. 5364/2025-0054/10  
22. dne: - 8 - 07 - 2025


MĚSTSKÝ ÚŘAD TACHOV  
odbor dopravy a silničního  
hospodářství  
17



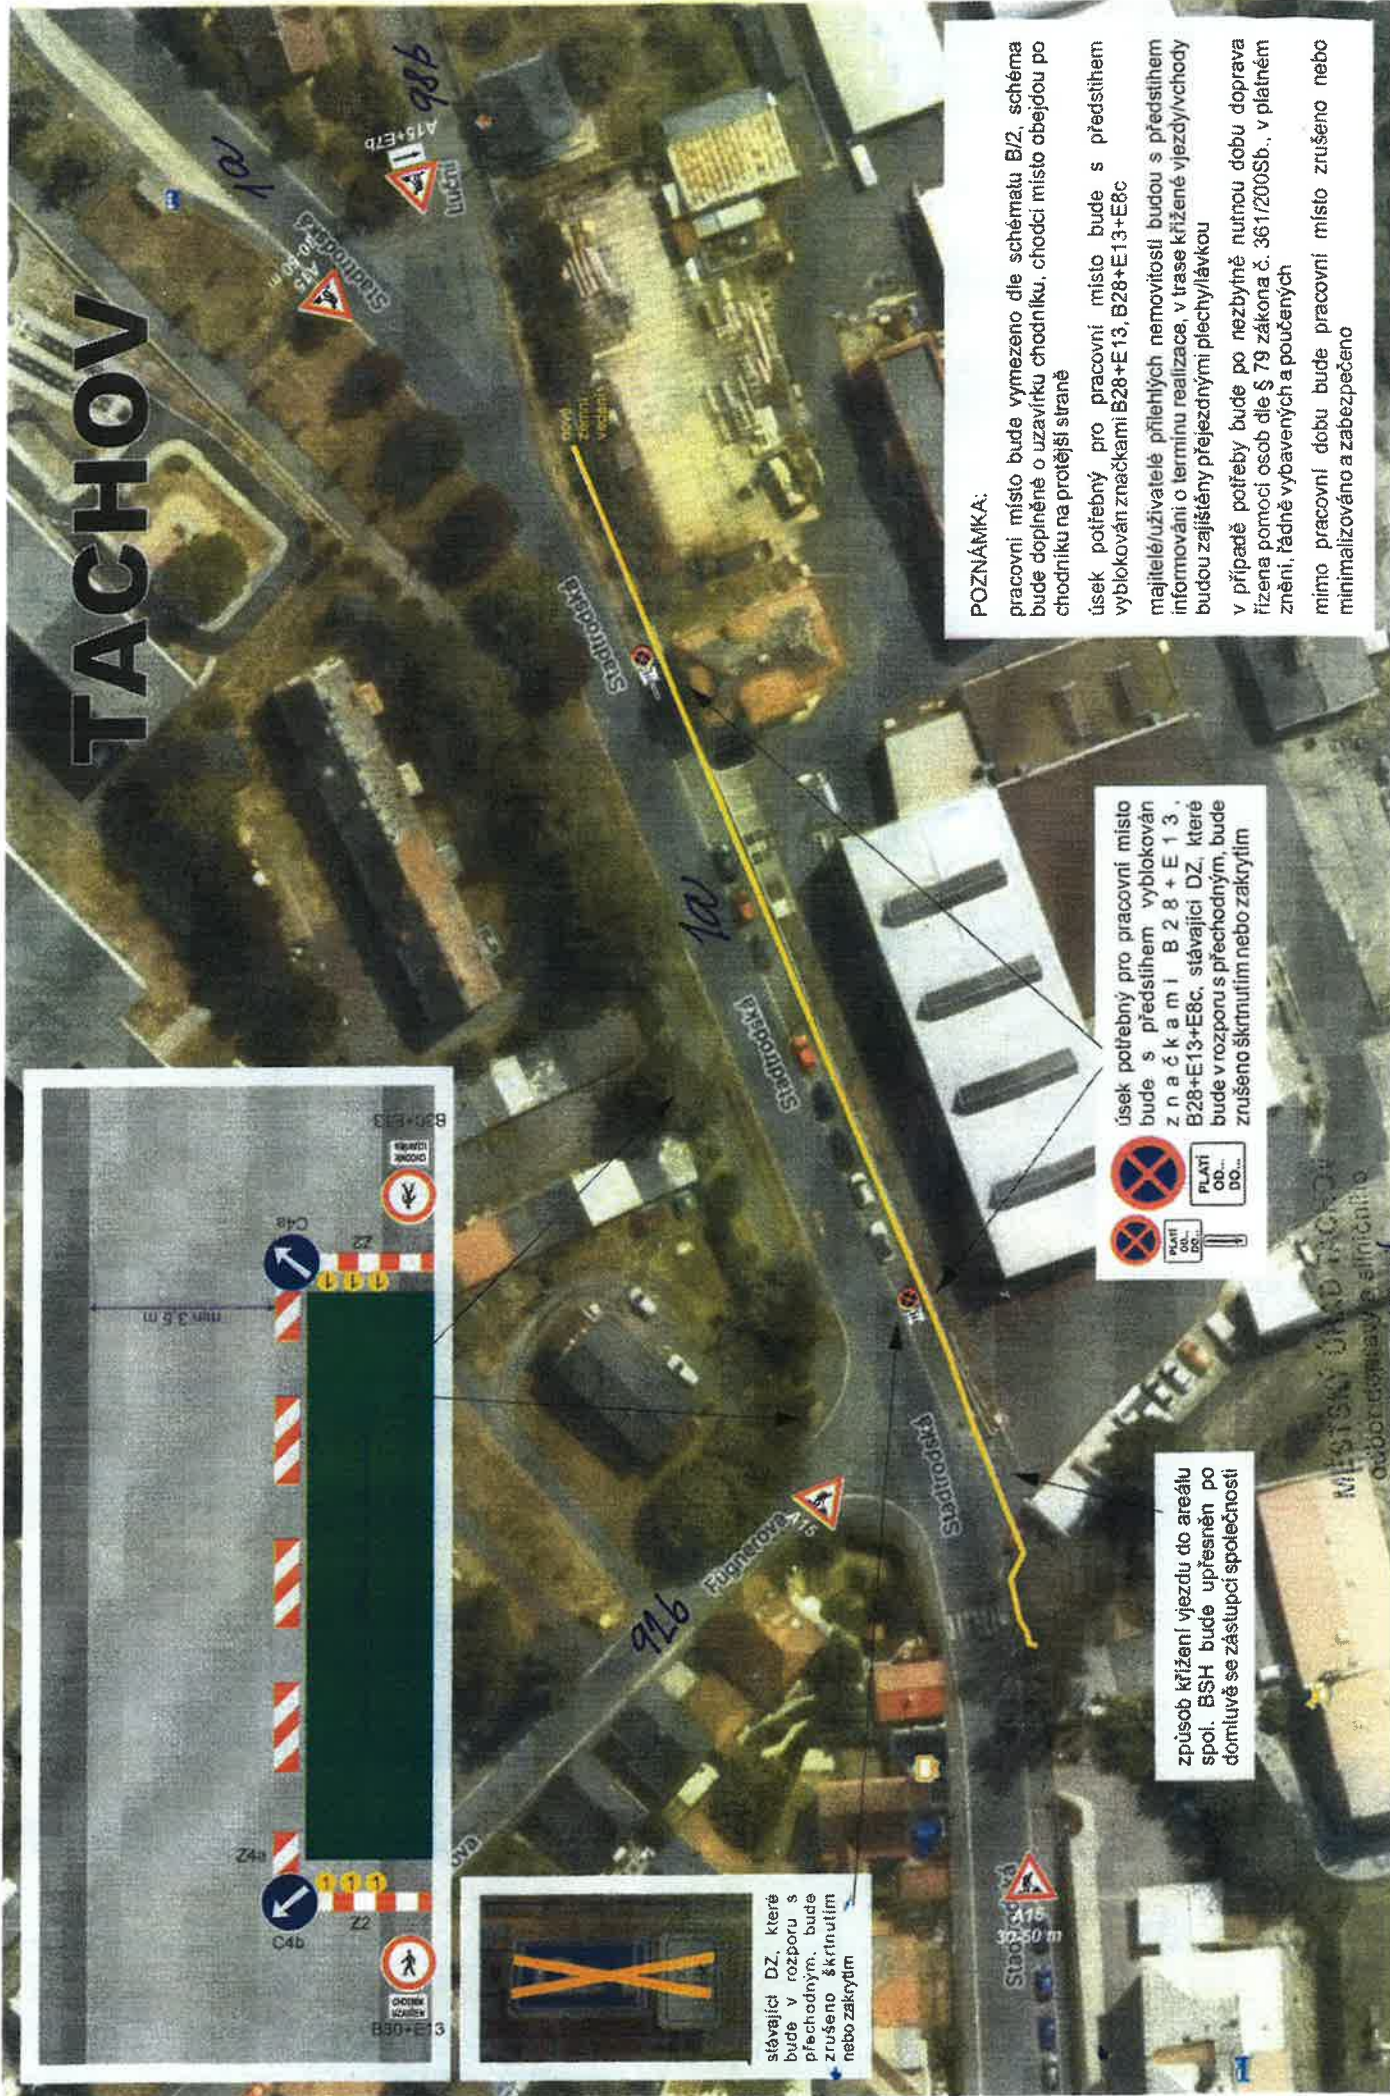



# Návrh DIO - schéma 1b

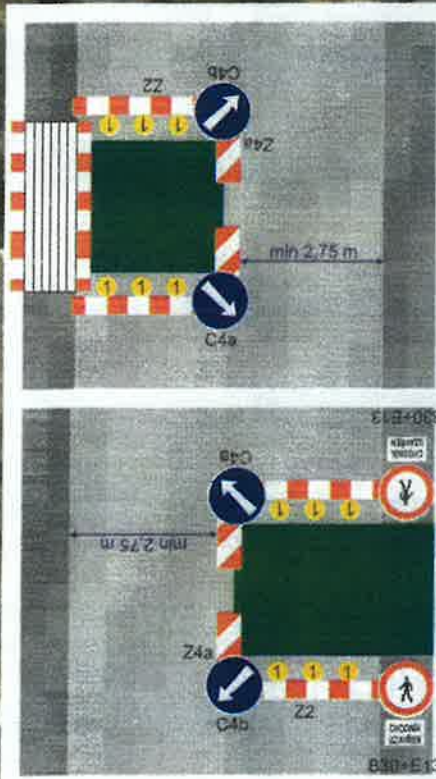

Překlop bude zahrnut a uveden do pojízdného stavu, místo bude do doby konečné úpravy povrchu označeno ve směru jízdy značkou A7a



# TACHOV



## POZNÁMKA:

pracovní místo bude vymezeno dle schématu B/2, schéma bude doplněné o uzavírku chodníku, chodci místo obejdou po chodníku na protější straně

úsek potřebný pro pracovní místo bude s předstihem vyblokován značkami B28+E13, B28+E13+E8c

majitelé/uživatelé přilehlých nemovitostí budou s předstihem informováni o termínu realizace, v trase křížené vjezdy/vchody budou zajištěny přejezdovými plechylávkou

v případě potřeby bude po nezbytné nutnou dobu doprava řízena pomocí osob dle § 79 zákona č. 361/2008 Sb., v platném znění, řádně vybavených a poučených

mimo pracovní dobu bude pracovní místo zrušeno nebo minimalizováno

úsek potřebný pro pracovní místo bude s předstihem vyblokován značkami B28+E13, B28+E13+E8c, stávající DZ, které bude v rozporu s přechodným, bude zrušeno škrtnutím nebo zakrytím





OBECNOST TACHOV  
Městský úřad Tachov

K č.j.: 5364/2025-ANH/TC ze dne: - 8-07-2025


hospodařství  
17



### Návrh DIO - schéma 2a

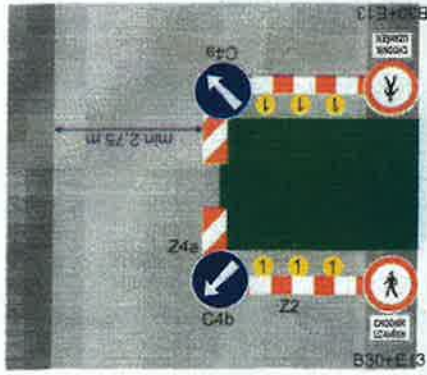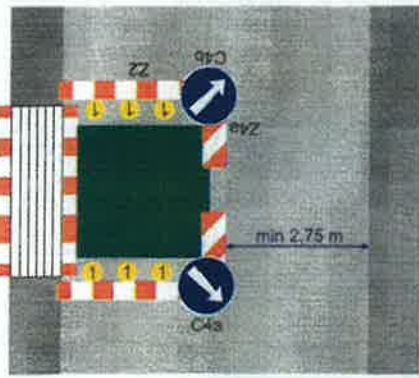

překop bude zahrnut a uveden do pojízdného stavu, místo bude do doby konečné úpravy povrchu označeno ve směru jízdy značkou A7a

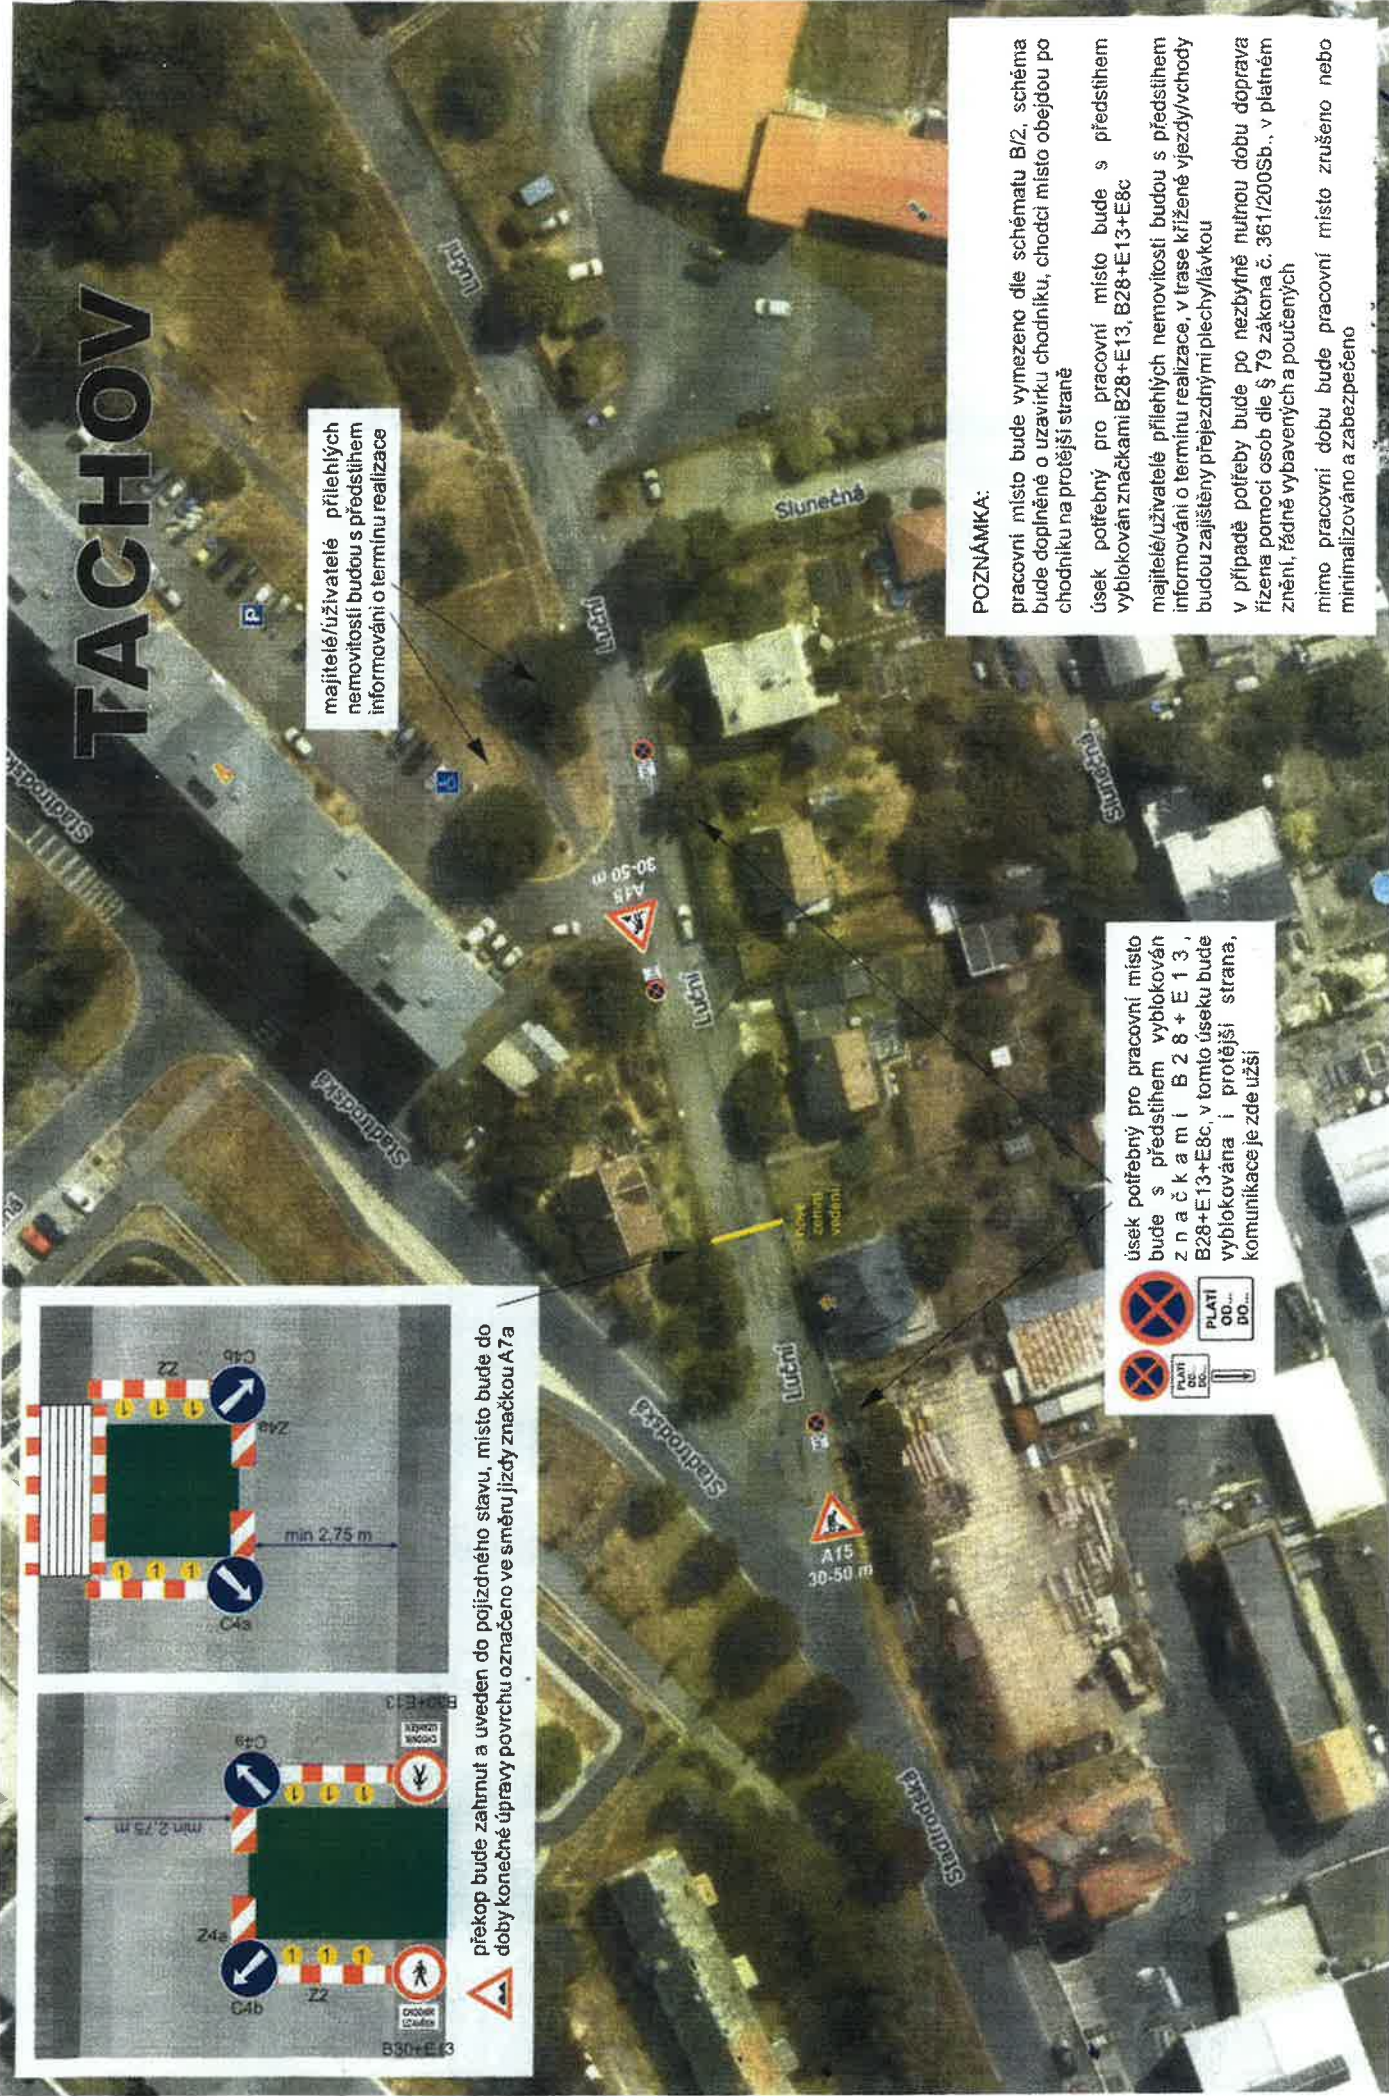

**POZNÁMKA:**

pracovní místo bude vymezeno dle schématu B/2, schéma bude doplněné o uzavírku chodníku, chodci místo obejdou po chodníku na protější straně

úsek potřebný pro pracovní místo s předstihem  
vyblovován značkami B28+E13, B28+E13+E8c

majitelé/uživatelé přilehlých nemovitostí budou s předstihem informováni o termínu realizace, v trase křižené vjezdy/vchody budou zajištěny přejezdní míplechy/lávky

v případě potřeby bude po nezbytné nutnou dobu doprava řízena pomocí osob dle § 79 zákona č. 361/200Sb., v platném znění, řádně vybavených a poučených

mimo pracovní dobu bude pracovní místo zrušeno nebo minimalizováno a zabezpečeno


úsek potřebný pro pracovní místo bude s předstihem vyblokováno z n a č k a m i B 2 8 + E 1 3, B28+E13+E8c, v tomto úseku bude vyblokována i profetěži strana, komunikace je zde užší

K c.f. 5364/2025 - 02/4/7C Le due:

odbor dopravy a silničního hospodářství



Návrh DIO - schéma 2a

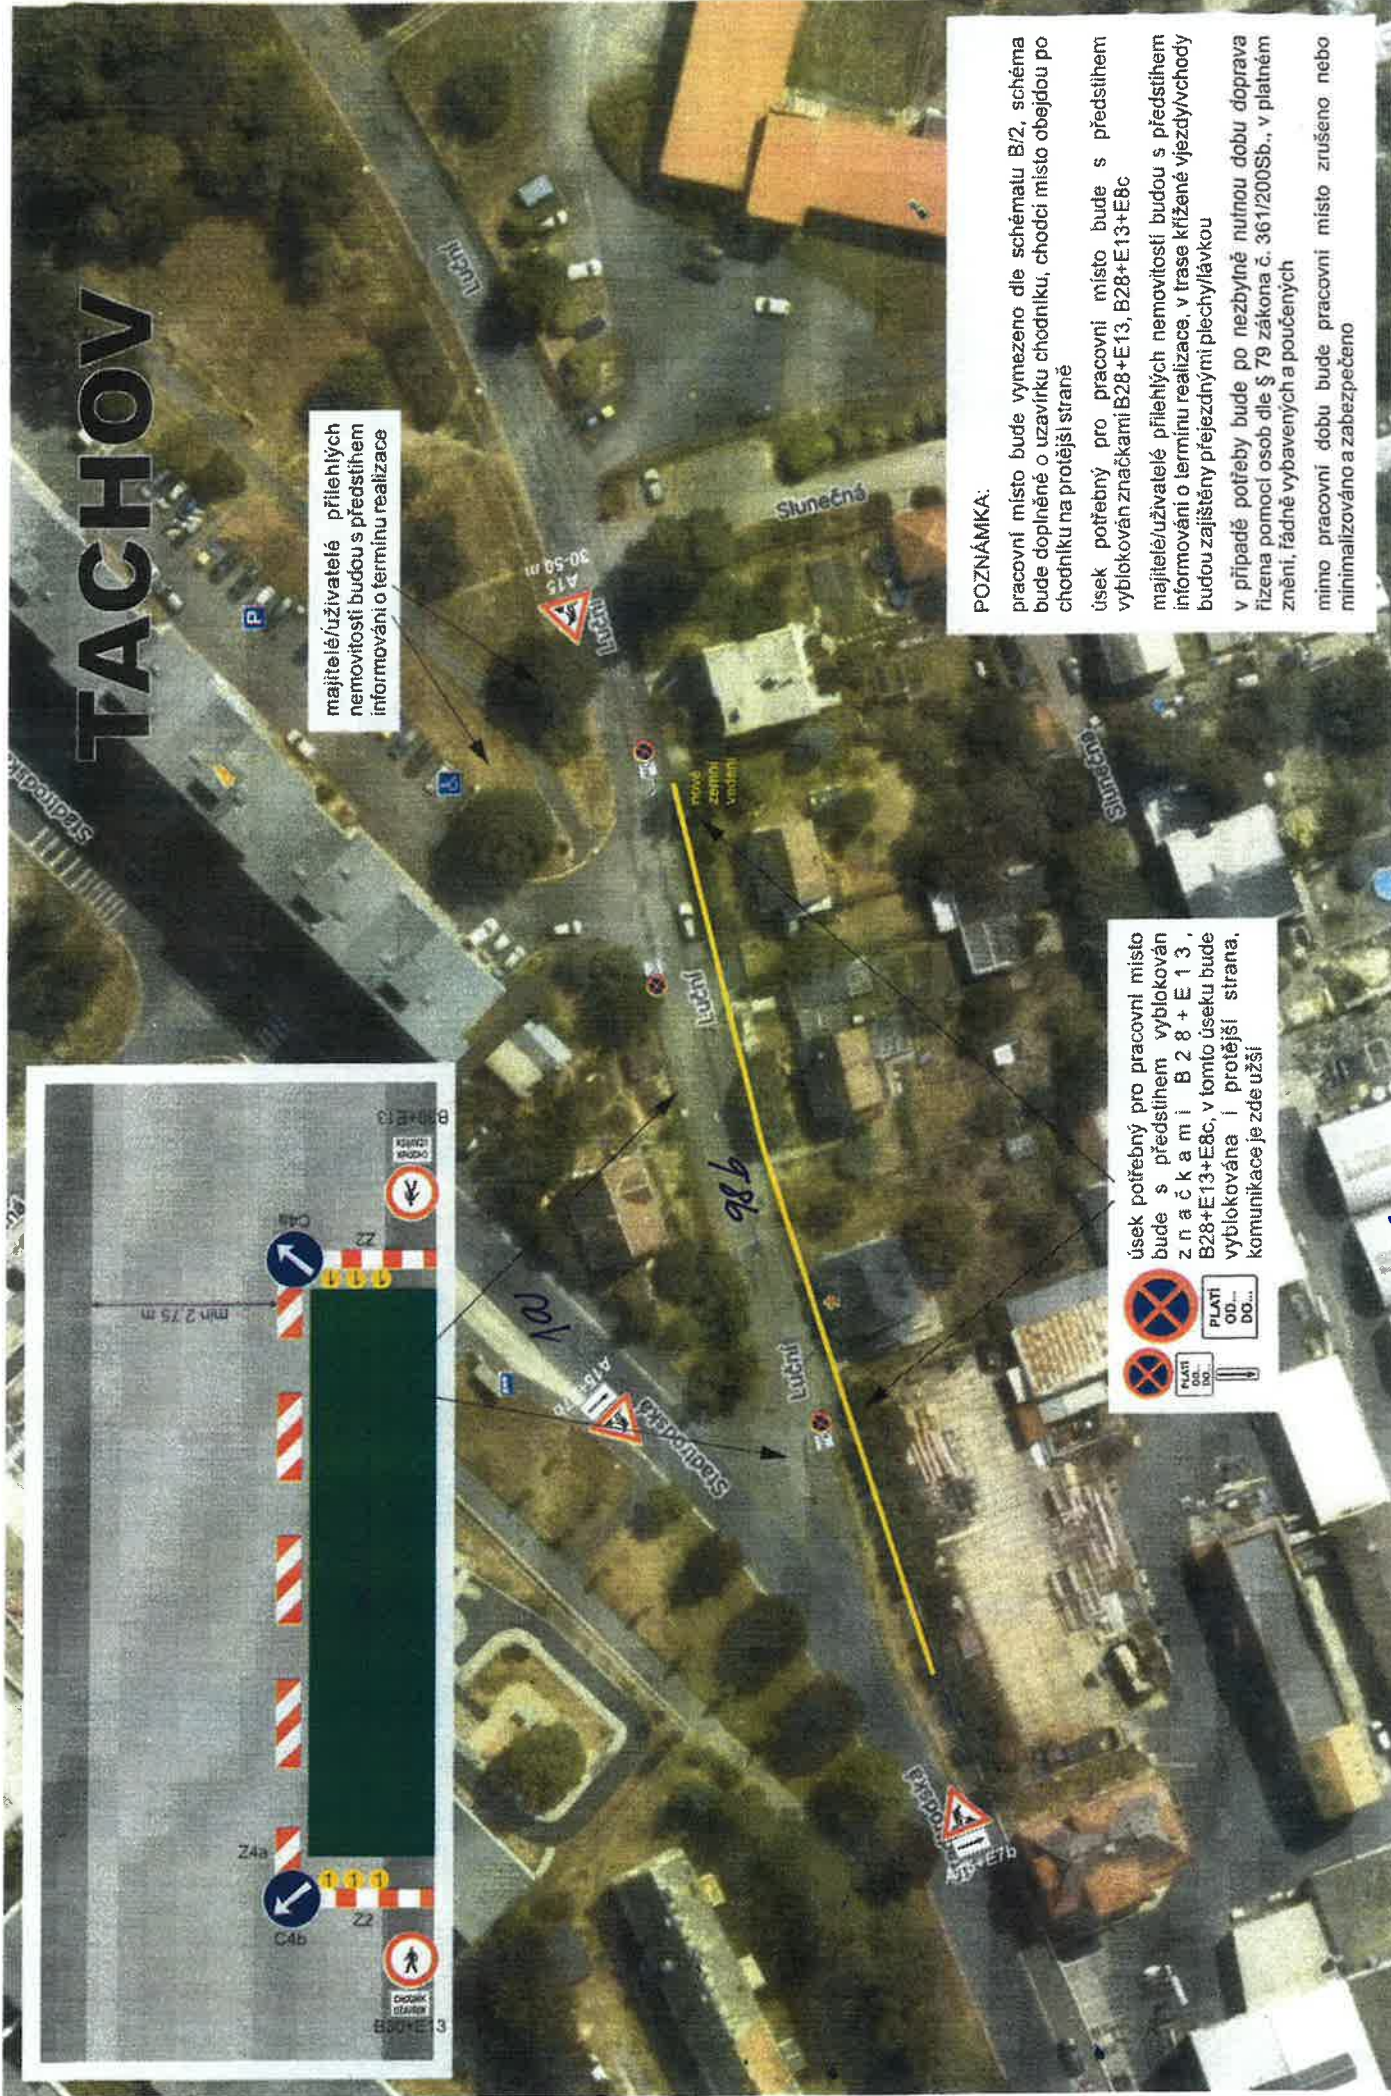

TACHOV

majitelé/uzivatelé přilehlých nemovitostí budou s předstihem informováni o termínu realizace

POZNÁMKA:

pracovní místo bude vymezeno dle schématu B/2, schéma bude doplněné o uzavírku chodníku, chodci místo obejdou po chodníku na protější straně

úsek potřebný pro pracovní místo bude s předstihem vyblokován značkami B28+E13, B28+E13+E8c

majitelé/uzivatelé přilehlých nemovitostí budou s předstihem informováni o termínu realizace, v trase křížení vjezdů/vchodů budou zajištěny přejezdovými plechylávkou

v případě potřeby bude po nezbytné nutnou dobu doprava řízena pomocí osob dle § 79 zákona č. 361/2005Sb., v platném znění, řádně vybavených a poučených

mimo pracovní dobu bude pracovní místo zrušeno nebo minimalizováno a zabezpečeno

úsek potřebný pro pracovní místo bude s předstihem vyblokován značkami B28+E13, B28+E13+E8c, v tomto úseku bude vyblokována i protější strana, komunikace je zde užší

PLATÍ OD... DO...

PLATÍ OD... DO...

č.č.j. 5364/2025-0644/10 ze dne 8-07-2025

MAJSTROVSKÝ ÚŘAD TACHOV

odbor dopravy a silničního