


DOPRAVNÍ OPATŘENÍ

oprava železničního přejezdu
Vilémovská

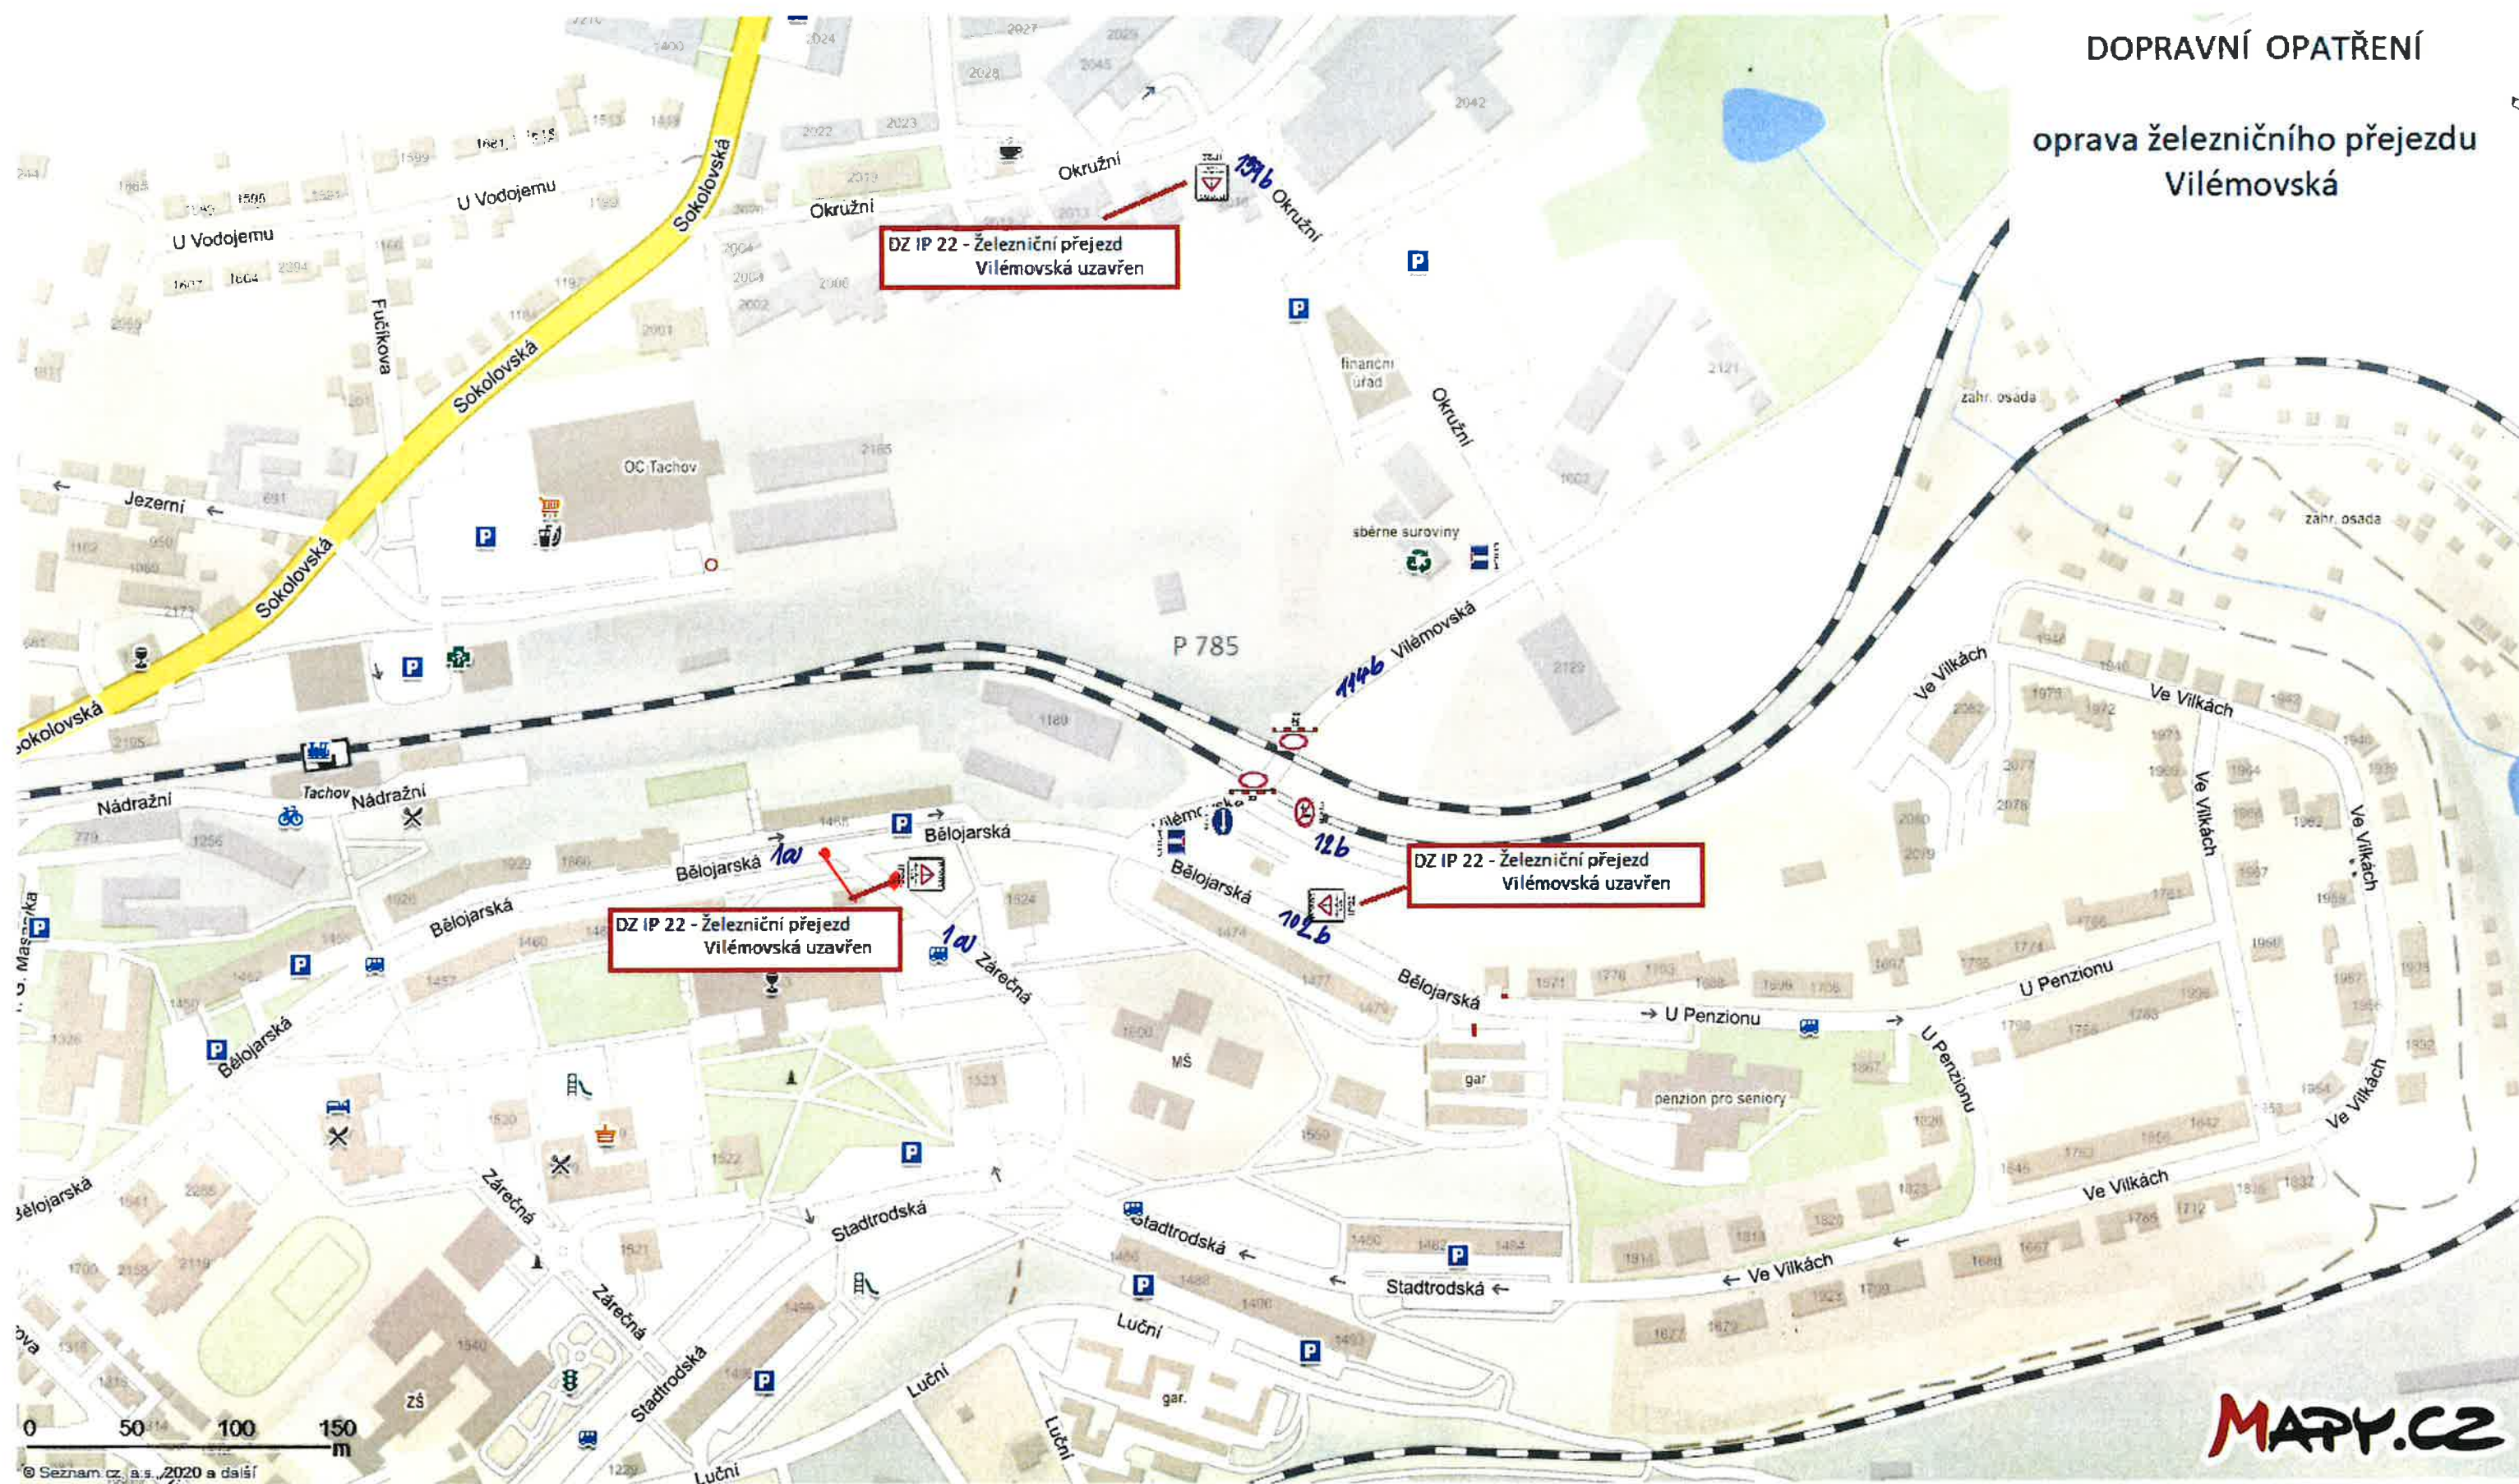

Kč.j: 5048/2025-0054/TC MĚSTSKÝ ÚŘAD TACHOV
odbor dopravy a silničního
hospodářství
26 dne: - 9 - 07 - 2025