


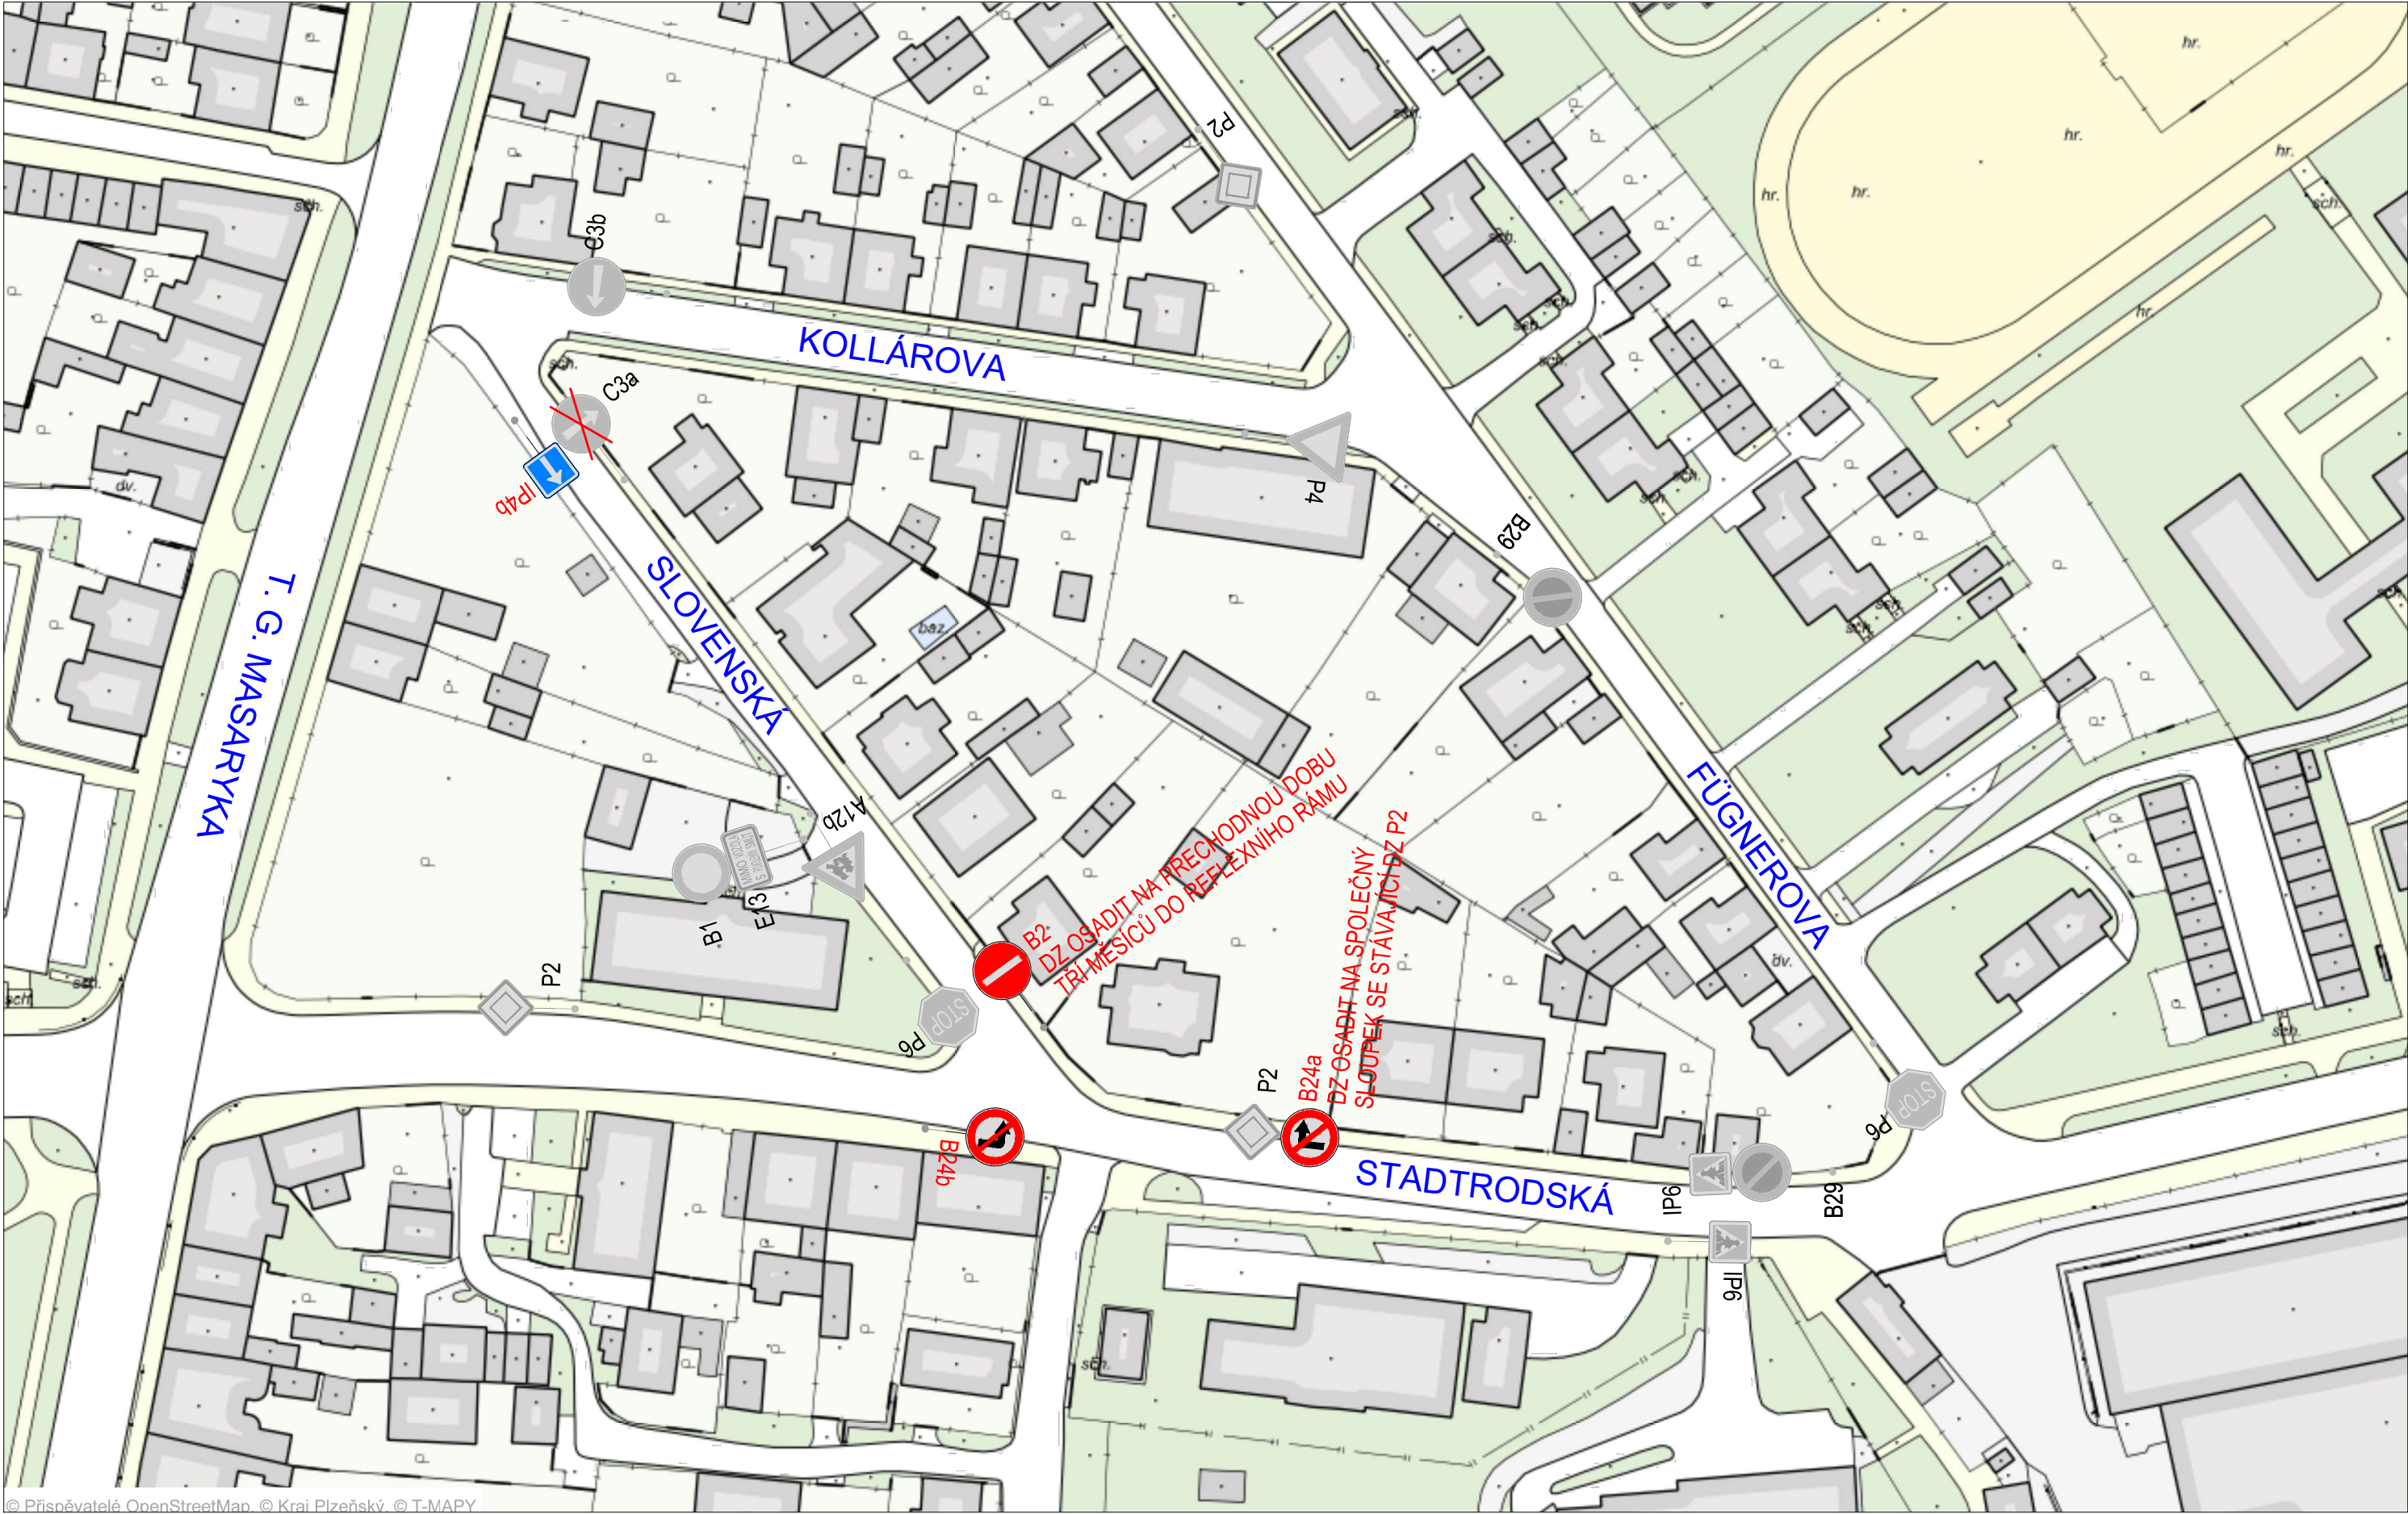

© Prispěvatelé OpenStreetMap. © Krai Plzeňský. © T-MAPY

POZNÁMKA :

Dopravní značení bude provedeno v souladu s ČSN EN 12899-1 Stálé svislé dopravní značení - část 1: Stálé dopravní značky (10/2008), ČSN 73 EN 12899-3 Stálé svislé dopravní značení - Část 3: Směrové sloupky a odrazky, ČSN EN 1436 Vodorovné dopravní značení - Požadavky na dopravní značení, dále pak v souladu s TP 65 Zásady pro dopravní značení na pozemních komunikacích, TP 66 Zásady pro označování pracovních míst na pozemních komunikacích, s TP 133 Zásady pro vodorovné dopravní značení na pozemních komunikacích a v souladu se zákonem č. 361/2000 Sb., o provozu na pozemních komunikacích a s vyhláškou č. 294/2015 Sb., kterou se provádějí pravidla provozu na pozemních komunikacích.

LEGENDA :



B2

NAVRŽENÉ SVISLÉ DOPRAVNÍ ZNAČENÍ



C3a

STÁVAJÍCÍ SVISLÉ DOPRAVNÍ ZNAČENÍ - ODSTRANIT



P6

STÁVAJÍCÍ SVISLÉ DOPRAVNÍ ZNAČENÍ

**D** Nedvěd s.r.o.  
PROJEKT PLZEŇ, PROJEKTOVÁ KANCELÁŘ

KOTEROVSKÁ 177, 326 00 PLZEŇ

|                                                            |                                   |                                     |                                 |   |
|------------------------------------------------------------|-----------------------------------|-------------------------------------|---------------------------------|---|
| VED.PROJEKTANT                                             | VED.PROJEKTU<br>Ing. Václav LACYK | ODP.PROJEKTANT<br>Ing. Karel NEDVĚD | PROJEKTANT<br>Ing. Václav LACYK | RAZÍTKO<br><b>D</b> Nedvěd s.r.o.<br>PROJEKT PLZEŇ<br>326 00 PLZEŇ, Koterovská 177<br>tel.: 377 483 321-9<br>IČO 26388791, DIČ CZ26388791 |
| KRAJ:                                                      | PLZEŇSKÝ                          | OBEC. ÚŘAD:                         | TACHOV                          |   |
| OBJEDNATEL:                                                | MĚSTO TACHOV                      |                                     |                                 |   |
| <b>TACHOV - SLOVENSKÁ ul.<br/>ZMĚNA ORGANIZACE DOPRAVY</b> |                                   |                                     |                                 | SOUBOR<br>datum<br>10/2025<br>STUPEŇ<br>ZMĚNA Č.<br>MĚŘÍTKO<br>PŘÍLOHA / PARÉ<br><b>1</b>                                                 |
| SITUACE TRVALÉHO DOPRAVNÍHO ZNAČENÍ                        |                                   |                                     |                                 |   |