

LEGENDA DOPRAVNĚ INŽENÝRSKÁ OPATŘENÍ :

ÚPLNÁ UZAVÍRKA - UL. NA STRÁNI, město TACHOV, MK f.sk. C


POZNÁMKA: V MÍSTĚ PROVÁDĚNÍ STAVBY BUDE VÝKOP VŽDY ZABEZPEČEN POMOCÍ ZÁBRADLÍ PŘÍPADNĚ VYROVNÝCH PÁSEK S OHLEDEM NA NEZBYTNÝ POHYB CHODCŮ V BLÍZKOSTI VYKOPANÉ RÝHY ČI MANIPULACE STAVEBNÍCH STROJŮ. V MÍSTĚ PROVÁDĚNÍ STAVBY BUDE VŽDY VYZNAČEN(Y) KORIDOR(Y) PRO BEZP. POHYB CHODCŮ DLE NAVRŽENÉHO SCHÉMATU B/17 V PUBLIKACI "ZÁSADY PRO OZNAČOVÁNÍ PRACOVNÍCH MÍST NA P.K. II.VYDÁNÍ"

POZOR
CHODCI PROCHÁZÍTE
STAVENIŠTĚM

VÝSTRAŽNÁ
CEDULE



DO DOBY DOKONČENÍ POVRCHŮ BUDE OSAZENA DOPR. ZNAČKA A 7a A TO V MÍSTĚ ZAČÁTKU PŘÍČNÝCH-PROVIZORNĚ ZASYPANÝCH PŘEKOPŮ PLATÍ PRO VŠECHNY ETAPY PO PROVEDENÍ PROVIZORNÍHO ZÁSYPU RÝH VE VOZOVCE popř. V TĚSNÉ BLÍZKOSTI VOZOVKY

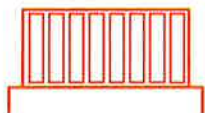

MOBILNÍ OCELOVÉ SEGMENTOVÉ ZÁBRADLÍ

POUŽITÉ DZ:



A 15



IP 10a



E 8c



Z 2



B 1



B 24a



C 2b



B 24b



C 2c

MIMO
VOZIDEL
STAVBY

E 13



PLATNÉ
OD ...

B 28 + E 13

pozn. VYBRANÉ E 13 LZE PO ZAHÁJENÍ STAVBY ODSTRANIT
DZ BUDOU OSAZENY cca 7-10 DNÍ PŘED ZAHÁJENÍM STAVBY
B 28 V PROSTORU ÚPLNÉ UZAVÍRKY LZE PO ZAHÁJENÍ PRACÍ ODSTRANIT


K č.j. 291/2026-ODSH/TC
ze dne: 16-01-2026

MĚSTSKÝ ÚŘAD TACHOV
odbor dopravy a silničního
hospodářství

17



VÝKOP PRO POKLÁDKU VODOVODU (Š. 1m)
UZAVŘENÁ PLOCHA STAVENIŠTĚ STAVENIŠTĚ
(MANIPULAČNÍ PLOCHA PRO STAVEBNÍ STROJE, DEPONIE APOD.)

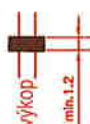


PROVIZORNÍ POCHOZÍ LÁVKA PŘES VÝKOP
pozn. POUŽÍT V MÍSTECH PŘEKOPŮ. KDE JE NUTNÉ ZACHOVAT MOŽNOST
POHYBU CHODCŮ – V PROVIZORNÍCH CHODNÍCÍCH apod.

Tachov

Oprava havarijního stavu vodovodního řadu
UL. NA STRÁNI, město TACHOV, MK f.sk. C

UMÍSTĚNÍ STAVBY

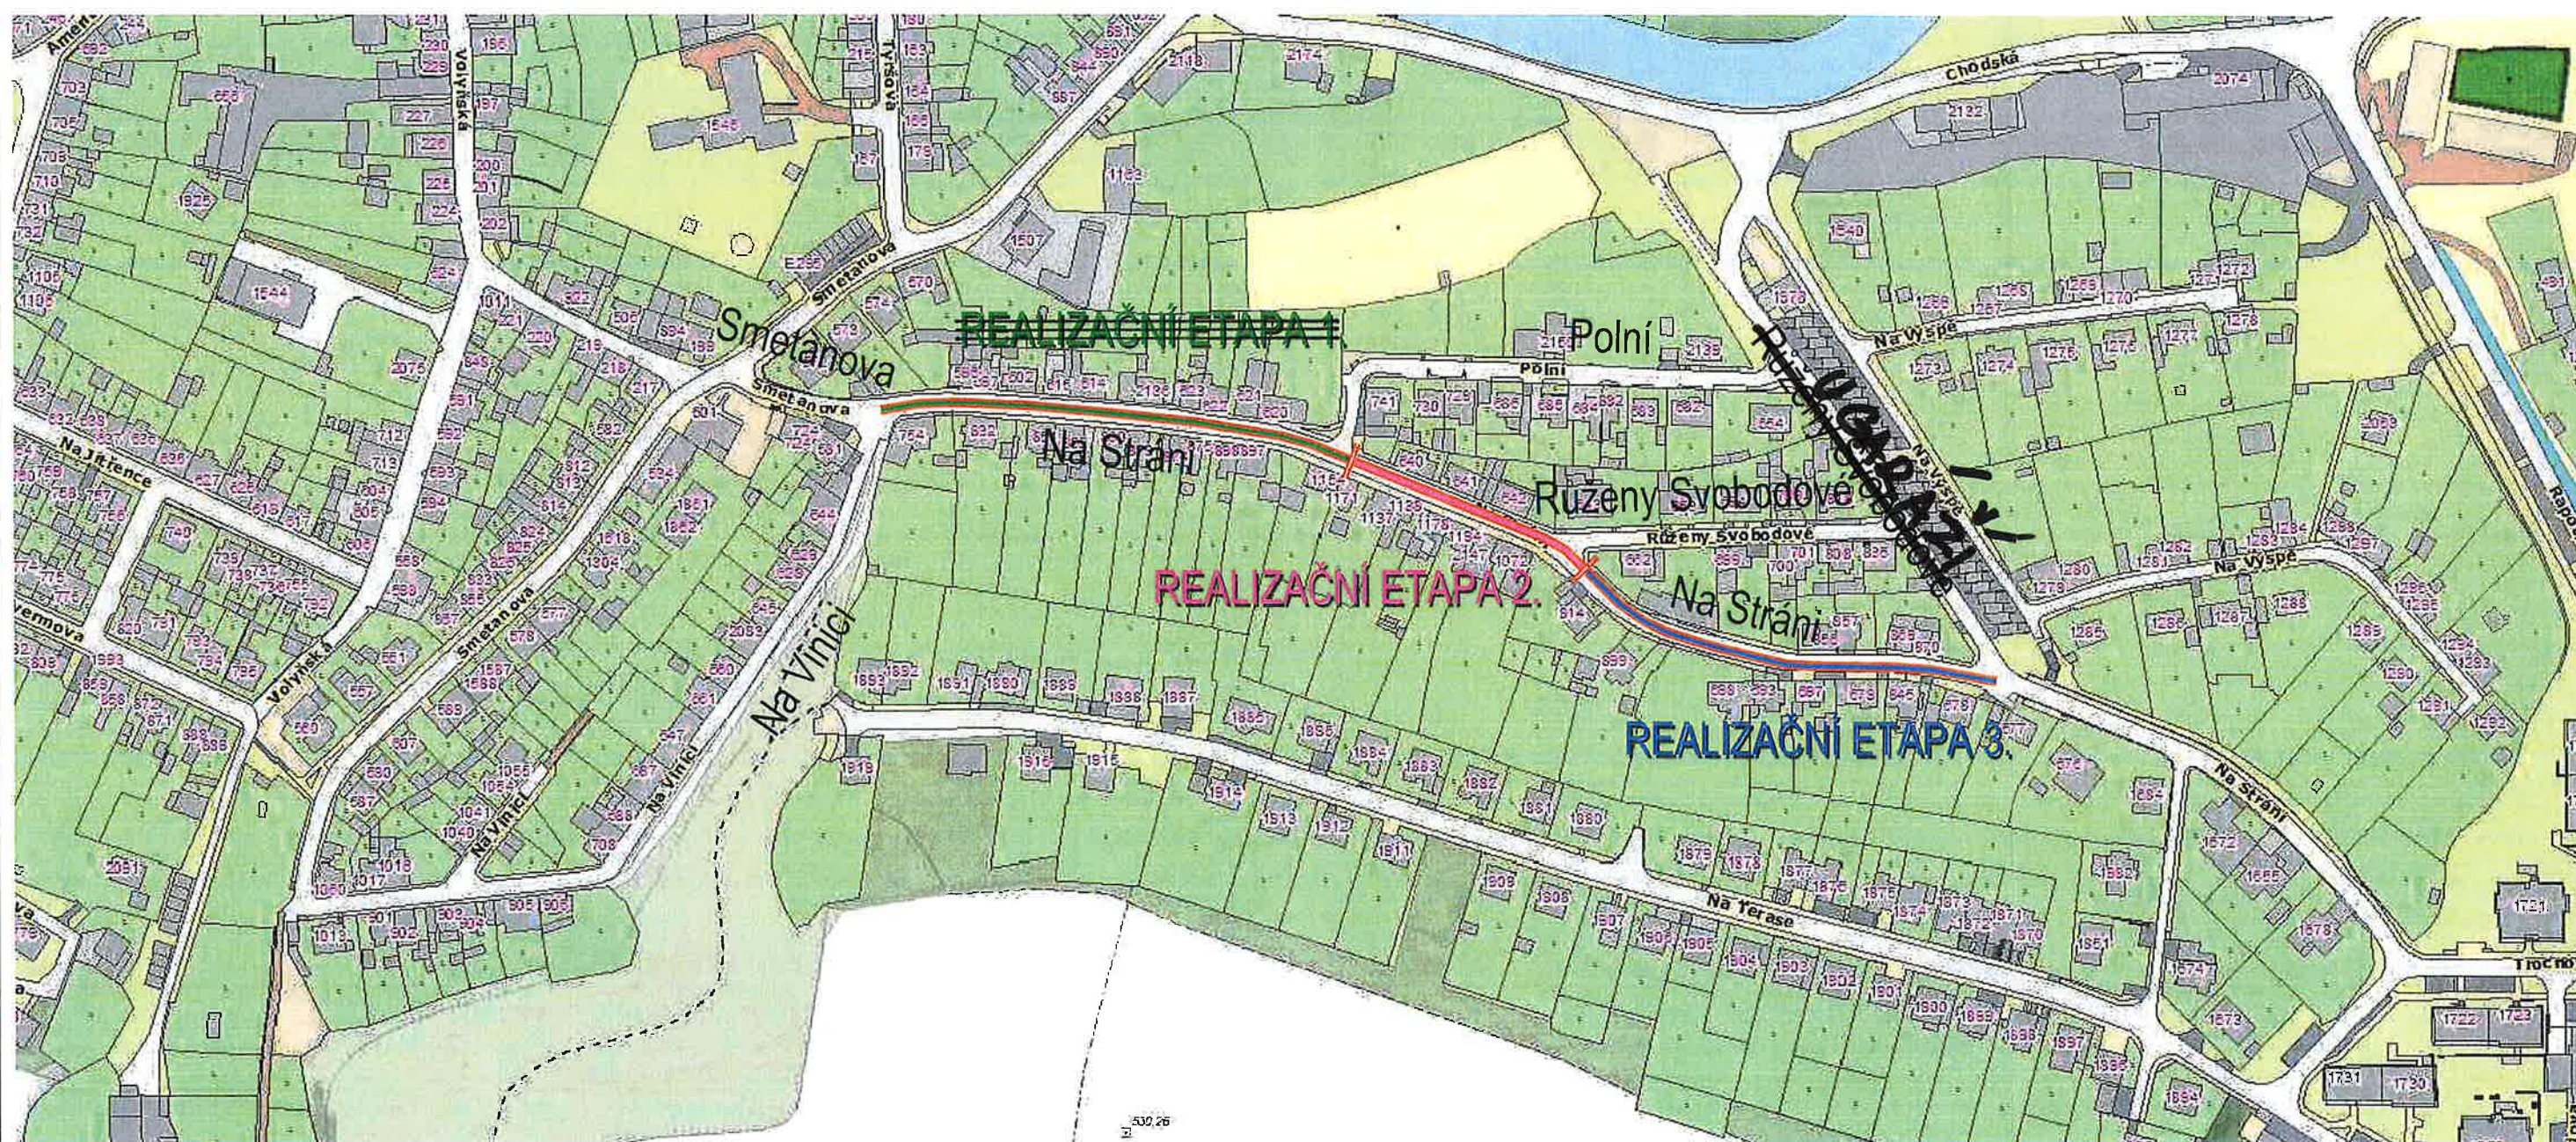

K č.j. 291/2026-ODS/H/TC
ze dne: 16-01-2026

MĚSTSKÝ ÚRAD TACHOV
odbor dopravy a inženýringu
hospodářství

100

UL. NA STRÁNI, město TACHOV, MK f.sk. C

REALIZAČNÍ ETAPA 2

K.č.j.: 2991/2026-ODSH/TC
ze dne: 16. 1. 2026

HESTSKÝ ÚŘAD TACHO
odbor dopravy a silničního
hospodářství
17

Tachov




Tachov

Oprava havarijního stavu vodovodního řadu UL. NA STRÁNI, město TACHOV, MK f.sk. C

REALIZAČNÍ ETAPA 3

VÝKOP VE VOZOVCE

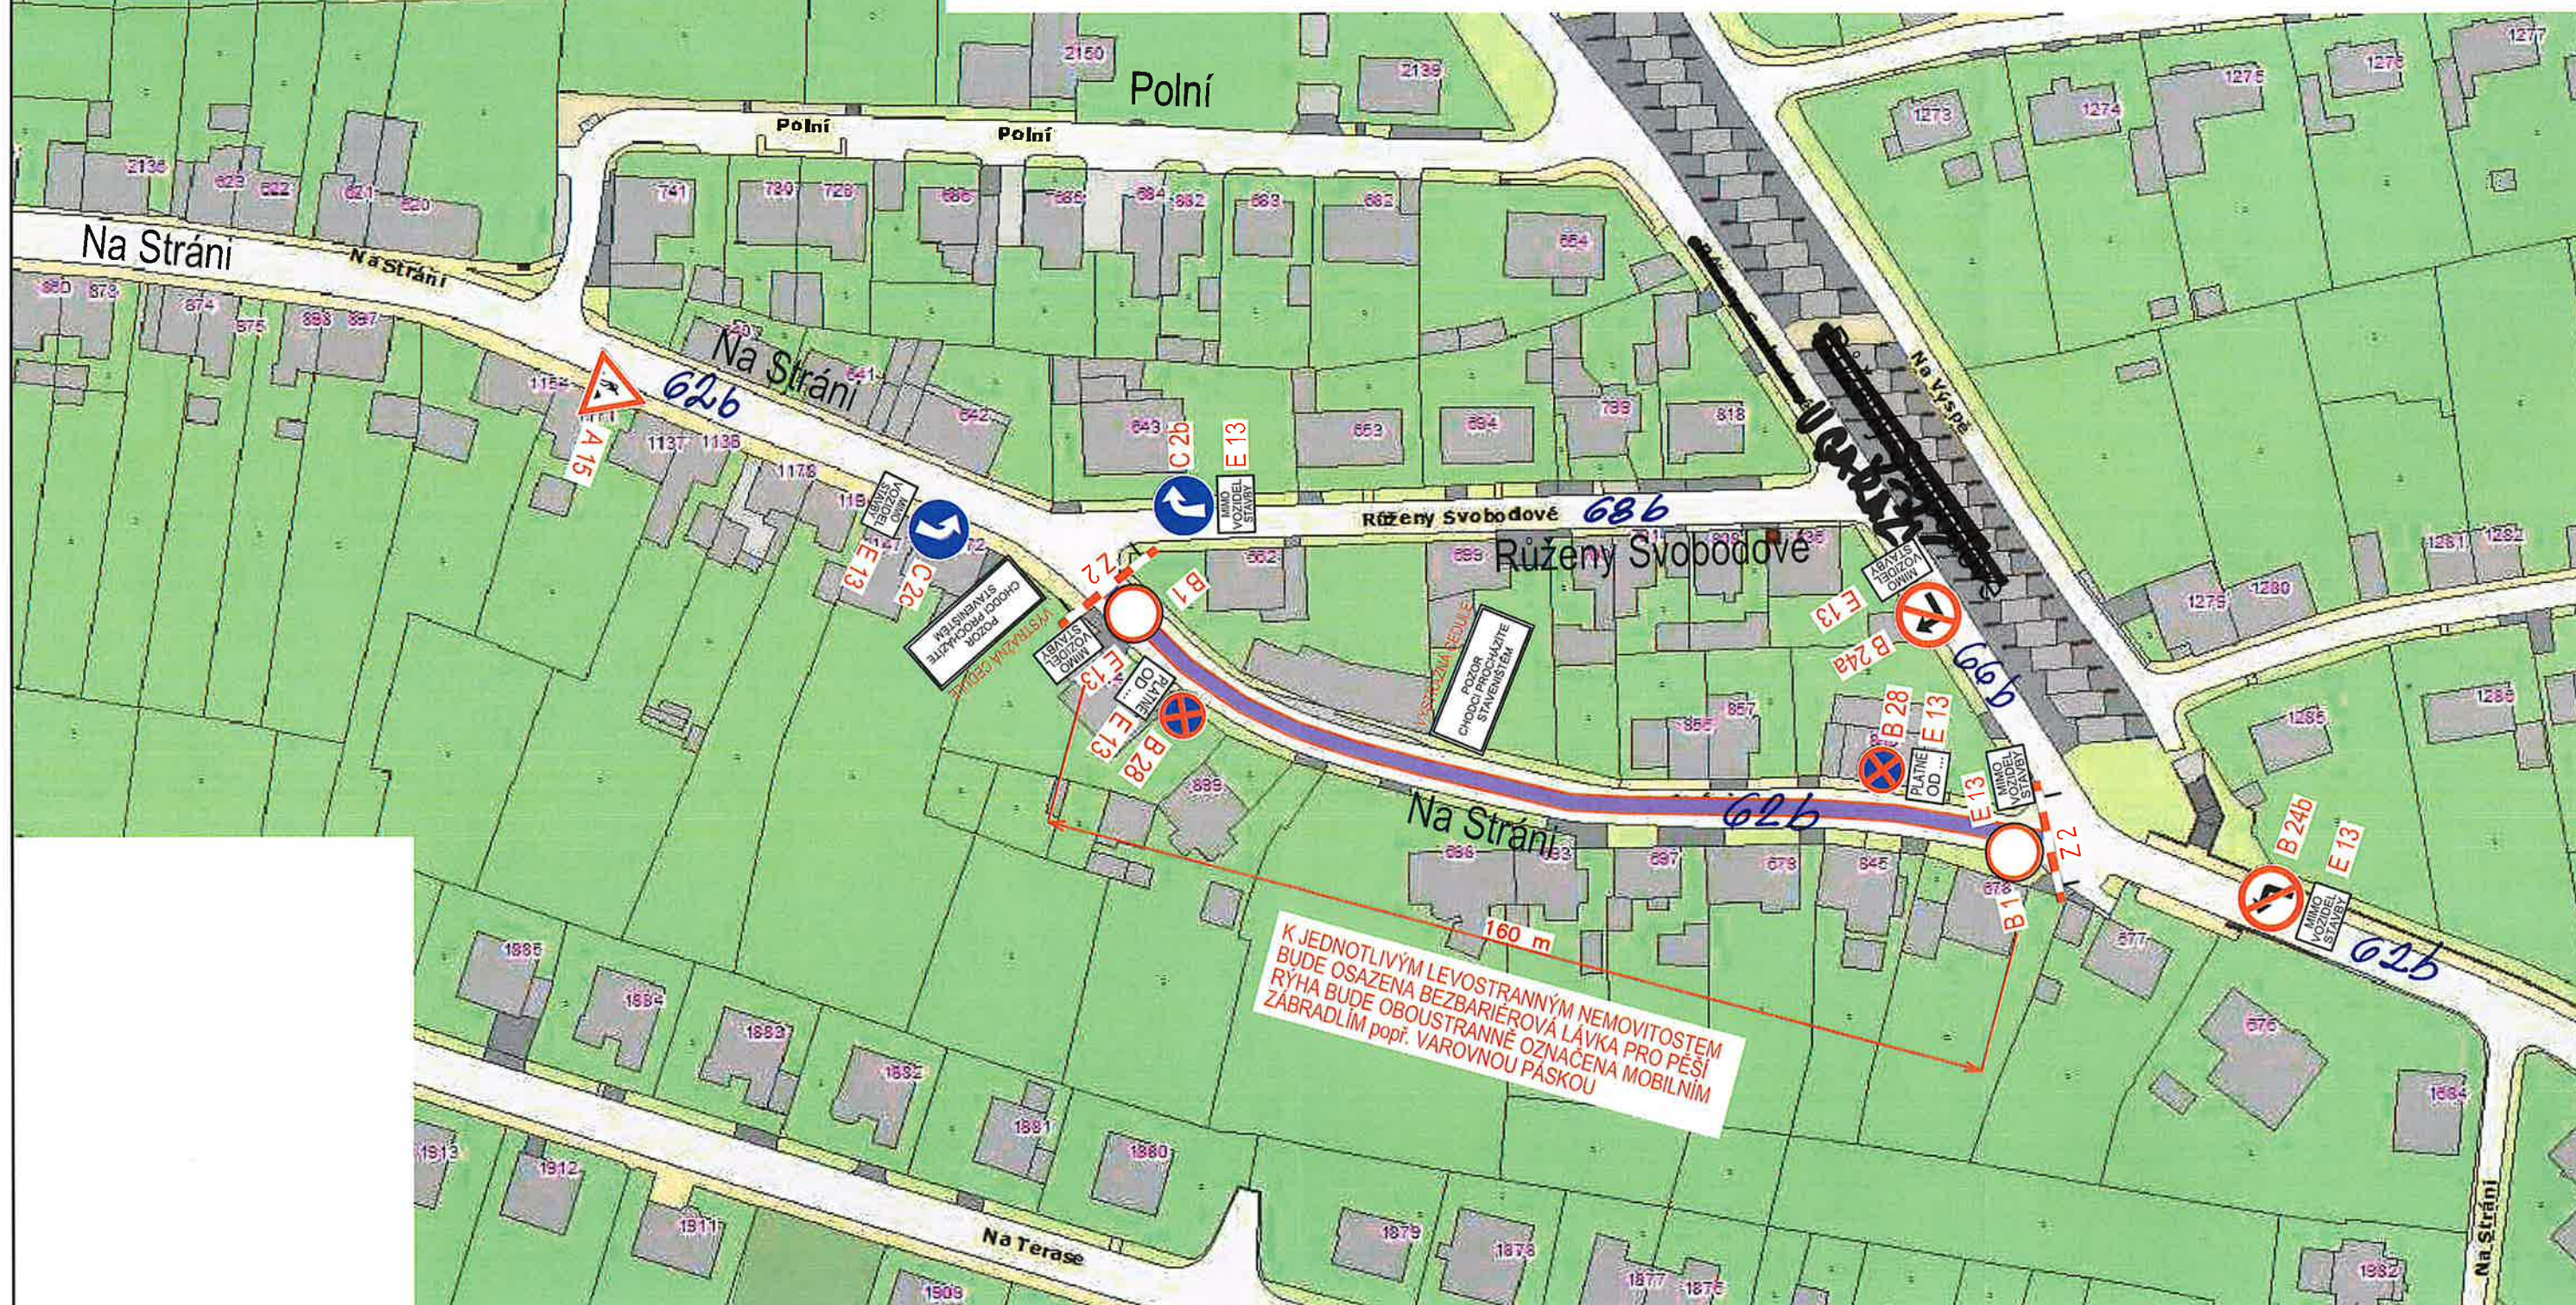

K č.j. 291/2026-001/M/17 UNAD TACHOV
16-01-2026 odbor dopravy a silničního
hospodářství