


 9 min – 6,3 km

MĚSTSKÝ ÚŘAD PRAHA
odbor dopravy a silničního
hospodářství
17

NÁVRH - ELEKTROPŘÍPOJKA K ČSOV

KLAD SITUACÍ 1:500

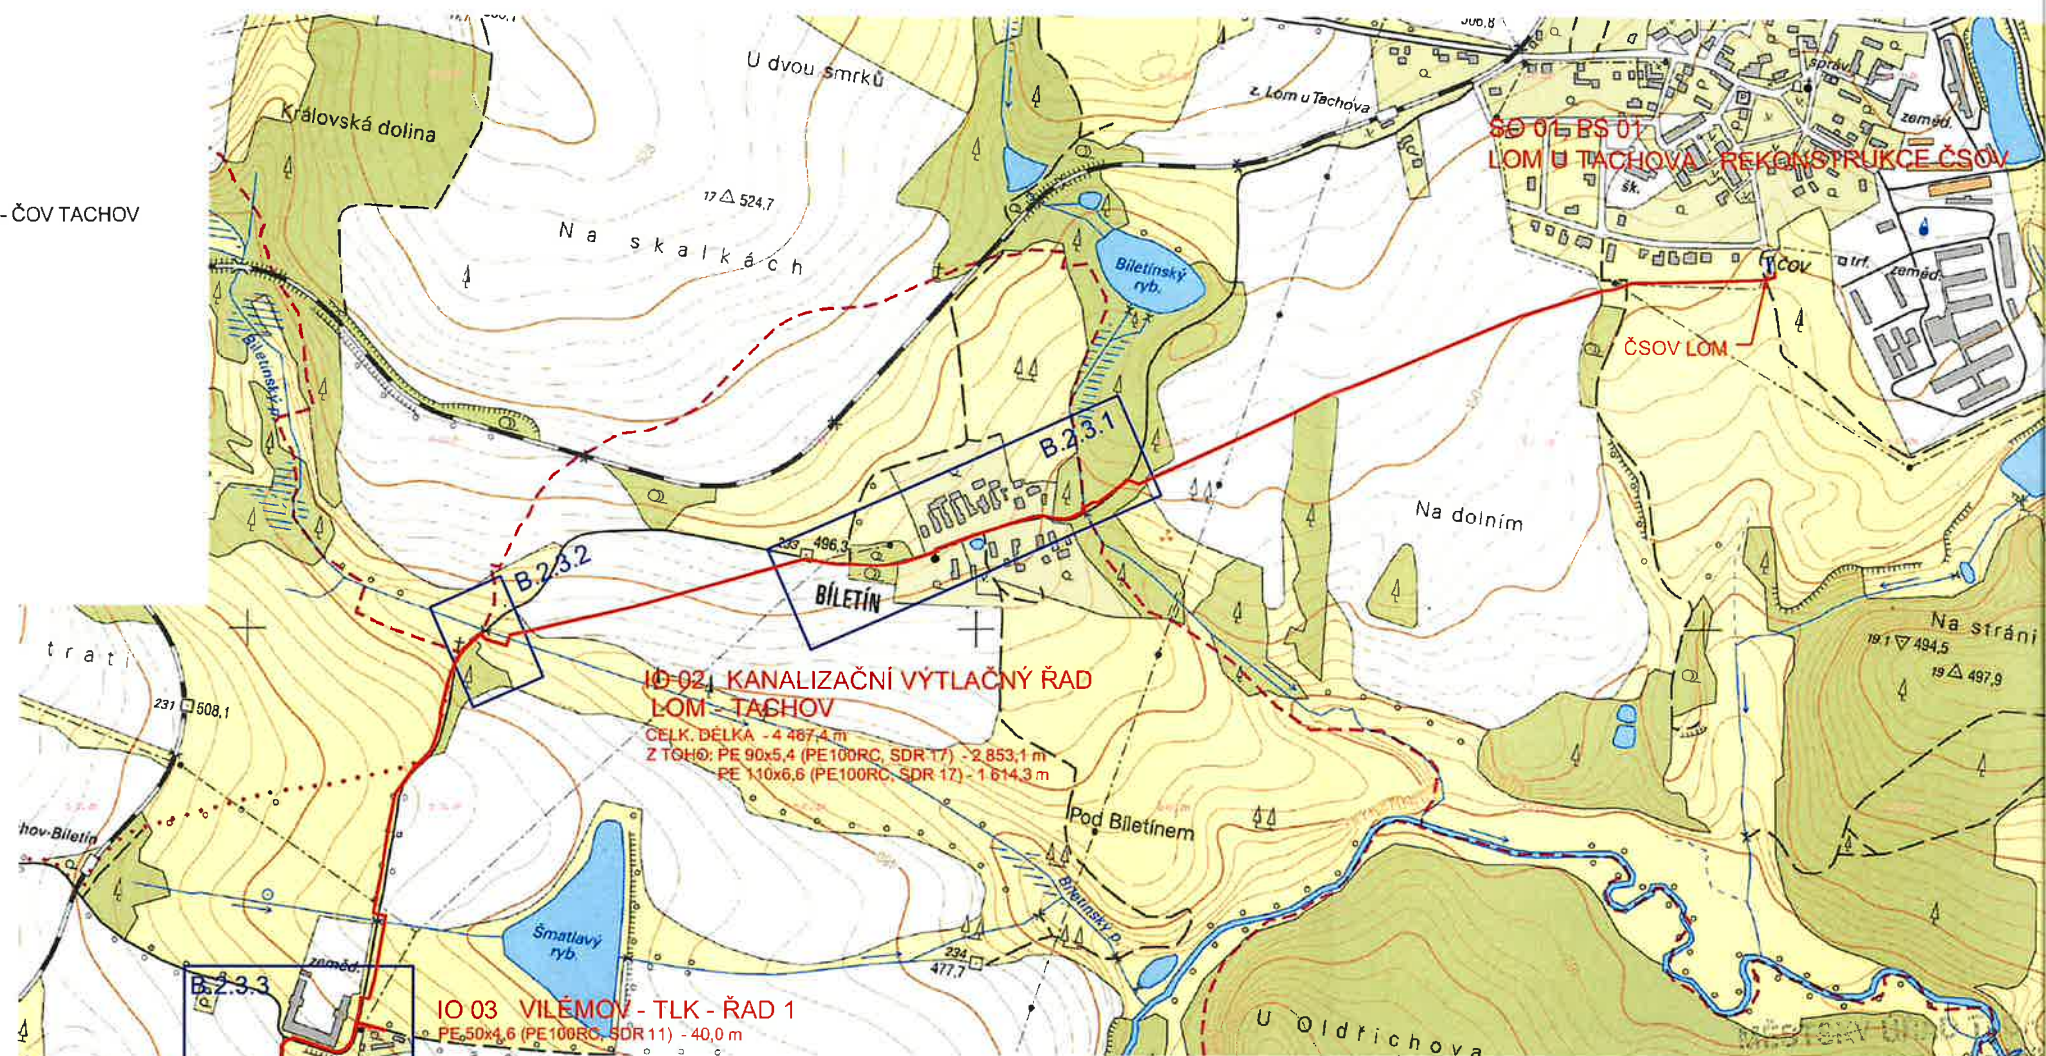

odbor dopravy a silniční
hospodářství


K.č.j.: 1947/2020-ODN/H/TC
Za dne: 19.03.2026

19-03-2026

SOUŘADNICOVÝ SYSTÉM: S-JTSK

VÝŠK. SYSTÉM: Bpv

INDEX ZMĚNY	POPIS ZMĚNY	DATUM	PROVEDL	PODPIS

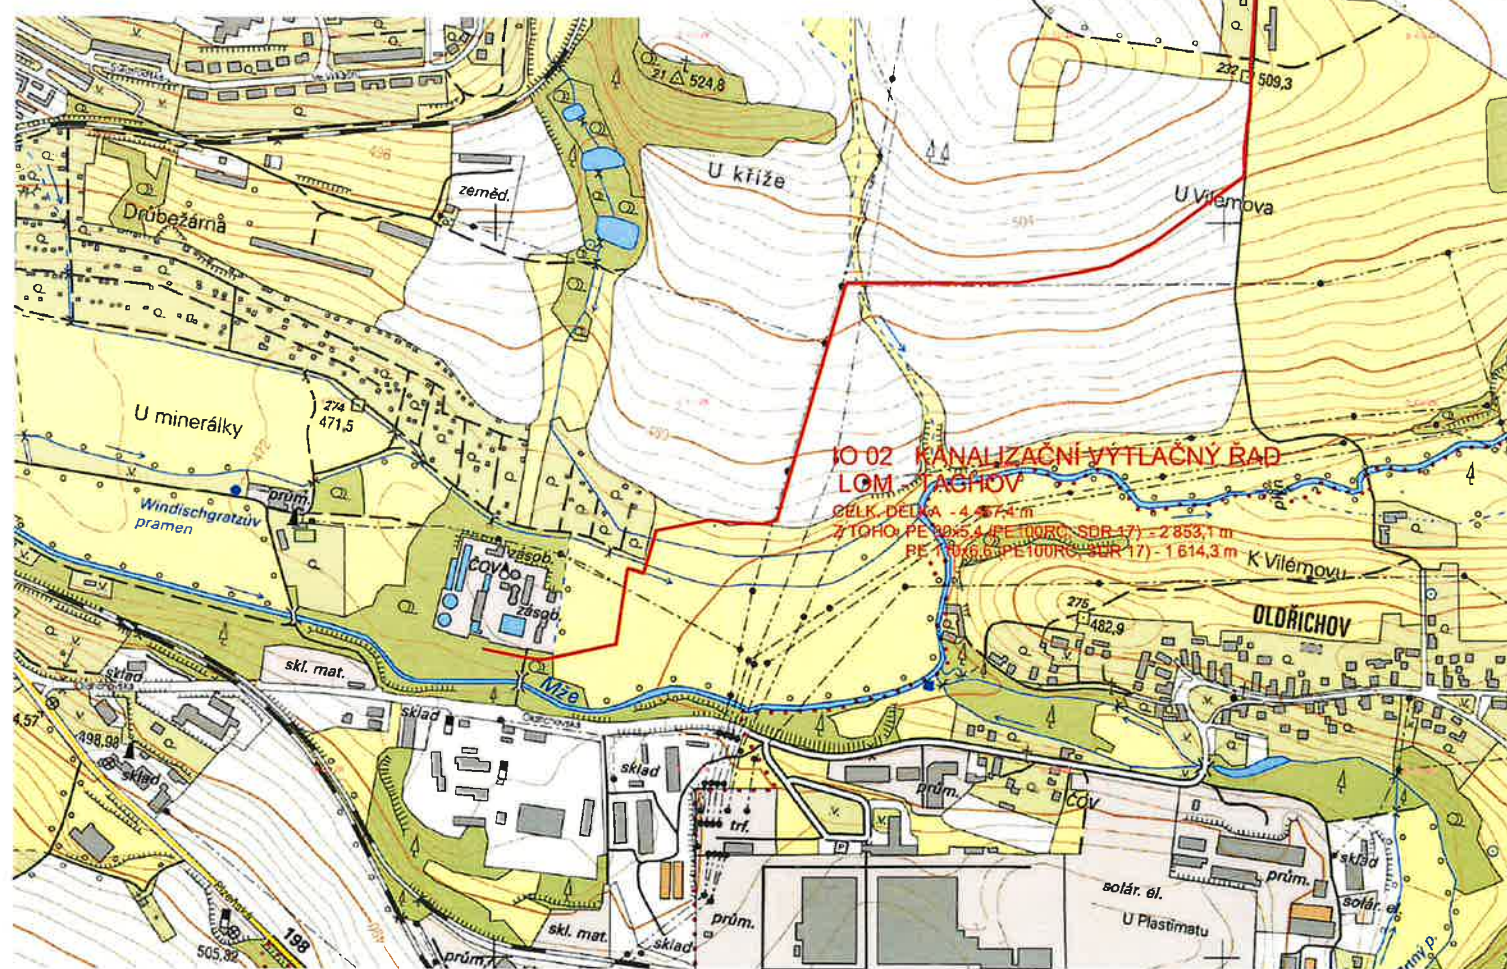

Vodohospodářský podnik a.s.

Pražská 87/14
301 00 Plzeň
+420 377 201 630
<http://www.vhp.cz>
vhp@vhp.cz

INVESTOR:

VODOHOSPODÁŘSKÉ SDRUŽENÍ OBCÍ
ZÁPADNÍCH ČECH

ZPRACOVAL:

Ing. Hala

PROJEKTANT:

Ing.Hála	
----------	--

HLAVNÍ INŽENÝR PROJEKTU:

Ing.Hála	
----------	--

AKCE:

**LOM U TACHOVA, BÍLETÍN, VILÉMOV -
ODKANALIZOVÁNÍ NA ČOV TACHOV**

NÁZEV VÝKRESU:

DIO - PŘEHLEDNÁ SITUACE

ČÍSLO ZAKÁZKY:

2113

DATUM:

05/202

POČET LIS

	2 A4
--	------

MĚŘÍTKO:

	1:100
--	-------

STUPĚŇ:

DÚ

STOP EN.


DUP

číslo výk.	
------------	--

CISLO VÝR

B.2.2

VÝKRES JE DUŠEVNÍM MAJETKEM VP a.s. NESMÍ BÝT POUŽIT A KOPÍROVÁN TŘETÍ OSOBOU. JÍ PŘEDÁN ČI JINAK S NÍM NAKLÁDÁNO BEZ PÍSEMNÉHO POVOLENÍ VP a.s.

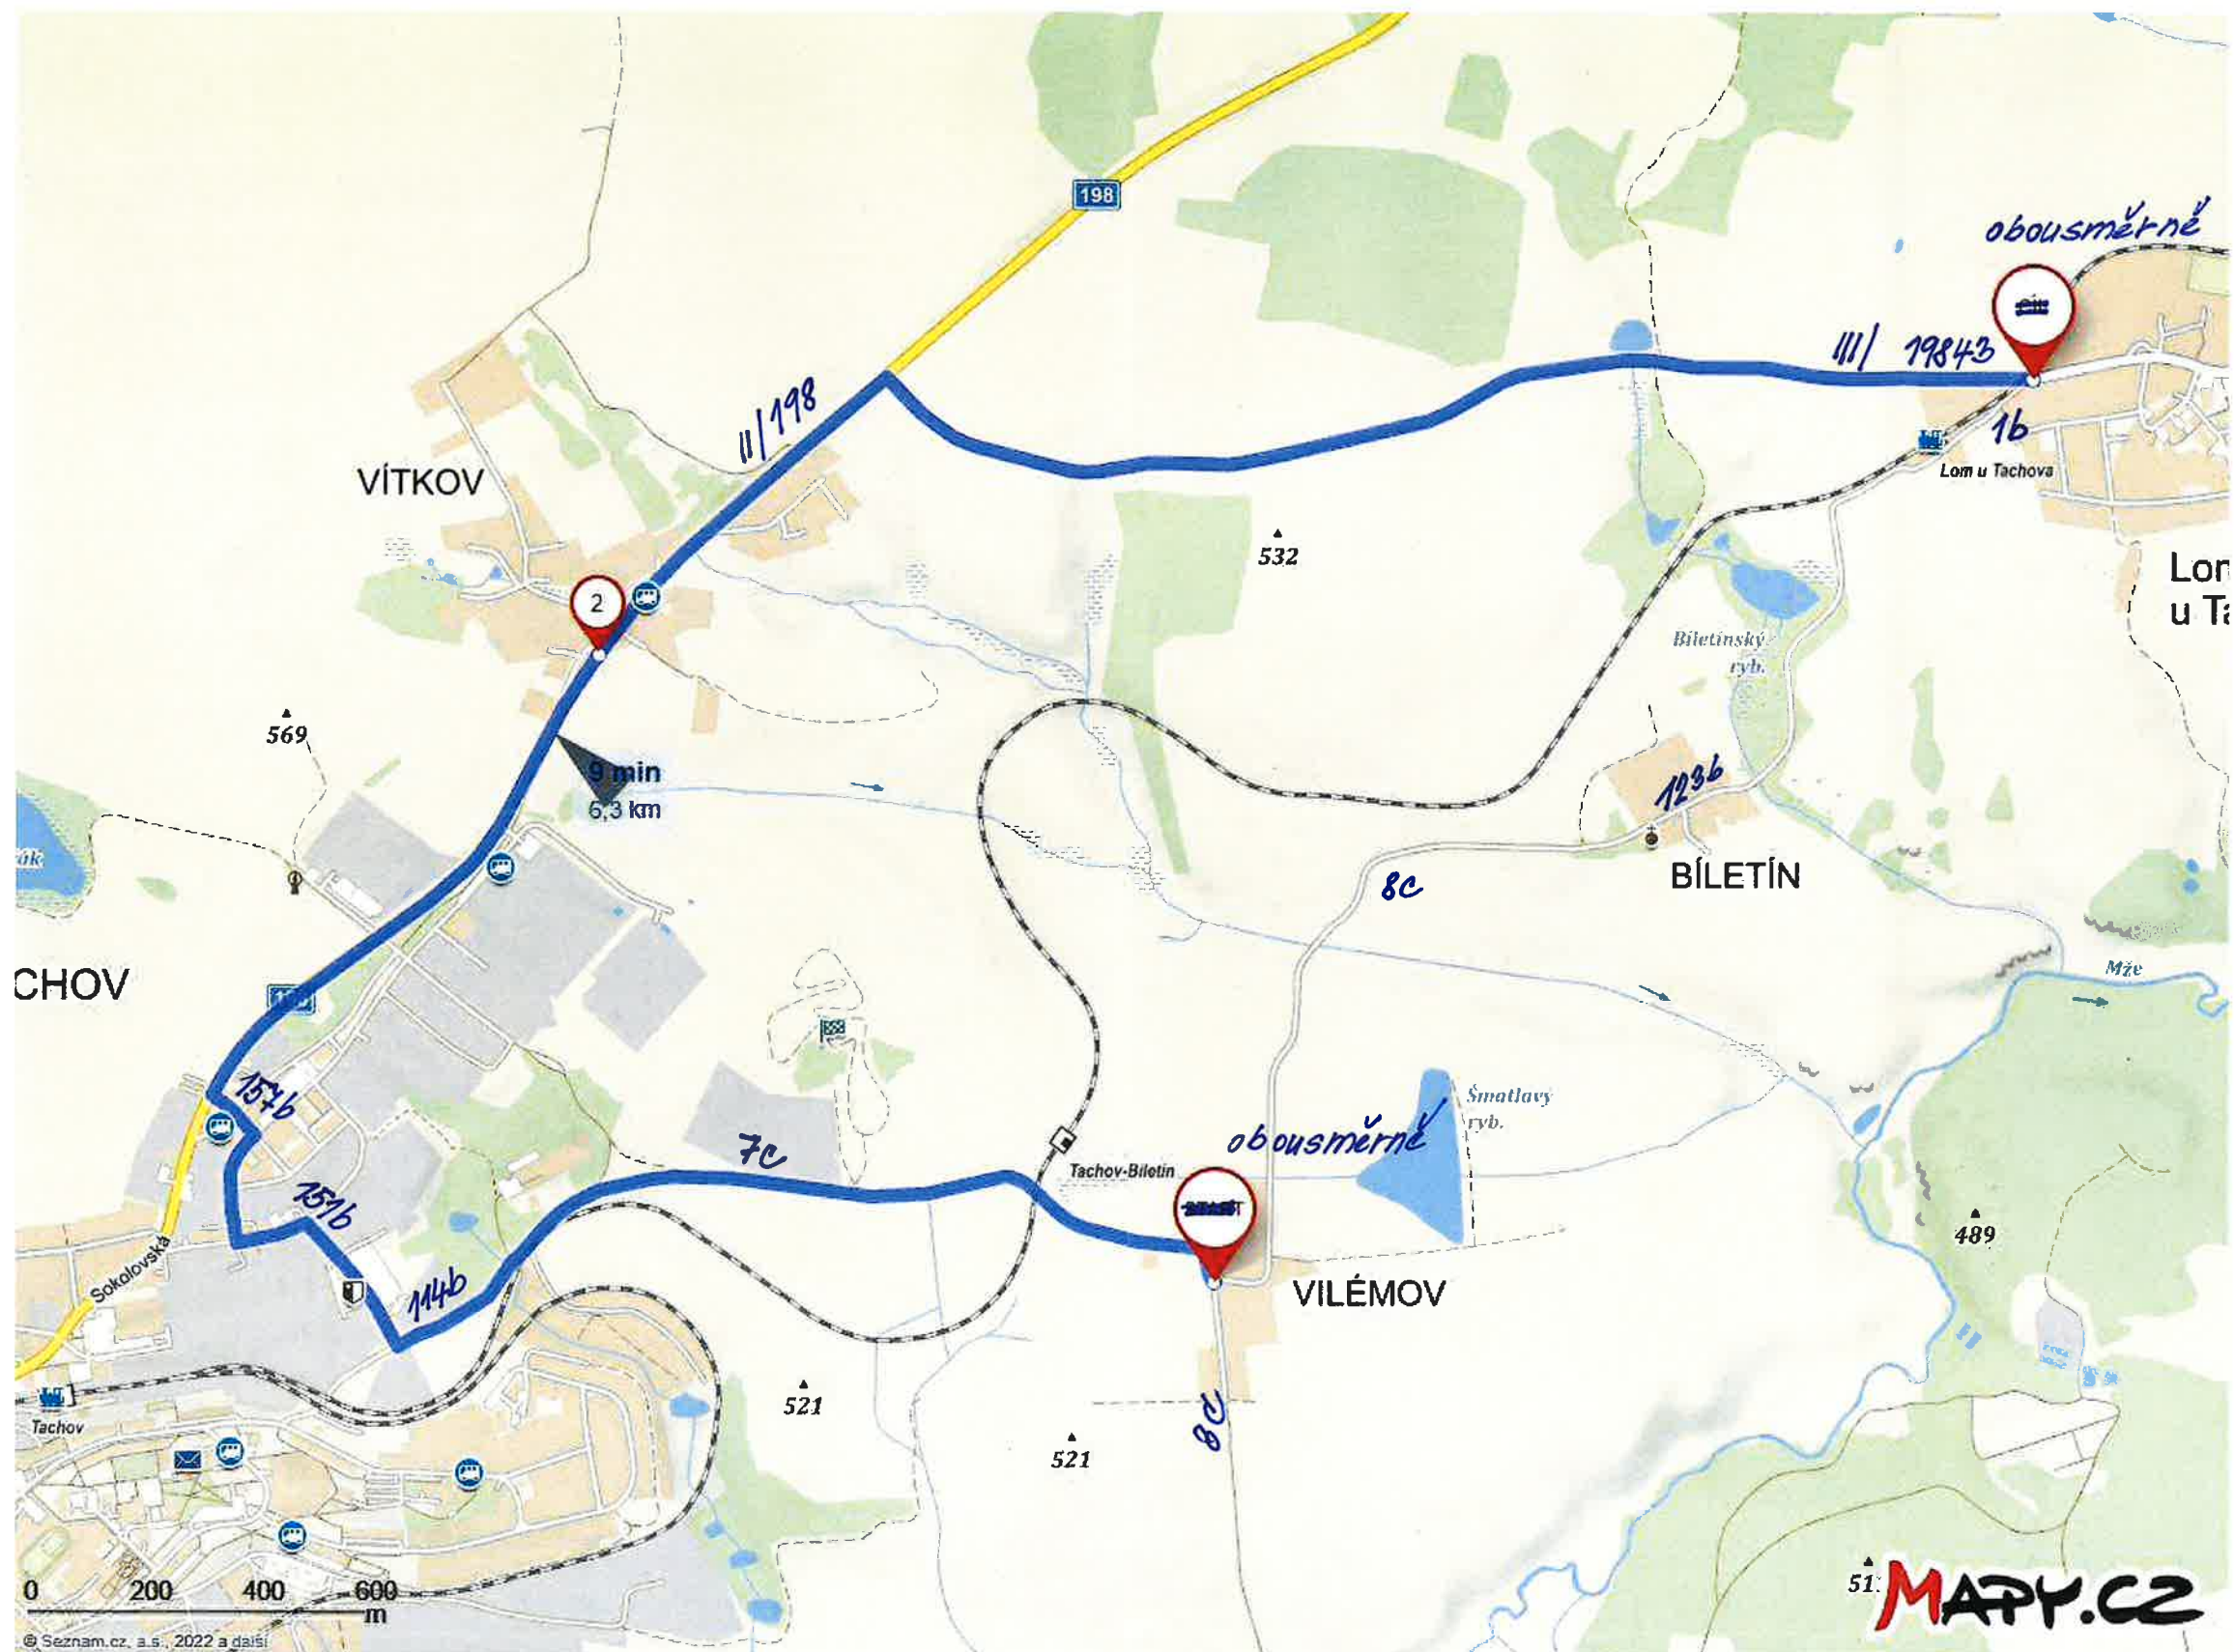

 9 min – 6,3 km




Start
49°48'14.629"N, 12°40'3.171"E

51: **MAPY.CZ**

K č.j. 1944/2026 - 02/14/17
ze dne: 19-03-2026

MĚSTSKÝ ÚŘAD TACHOV
odbor dopravy a silničního
hospodářství
17


DETAIL "A" - ZÚŽENÍ VOZOVKY NA JEDEN JÍZDNÍ PRUH - ÚPRAVA
PŘEDNOSTI DOPRAVNÍMI ZNAČKAMI

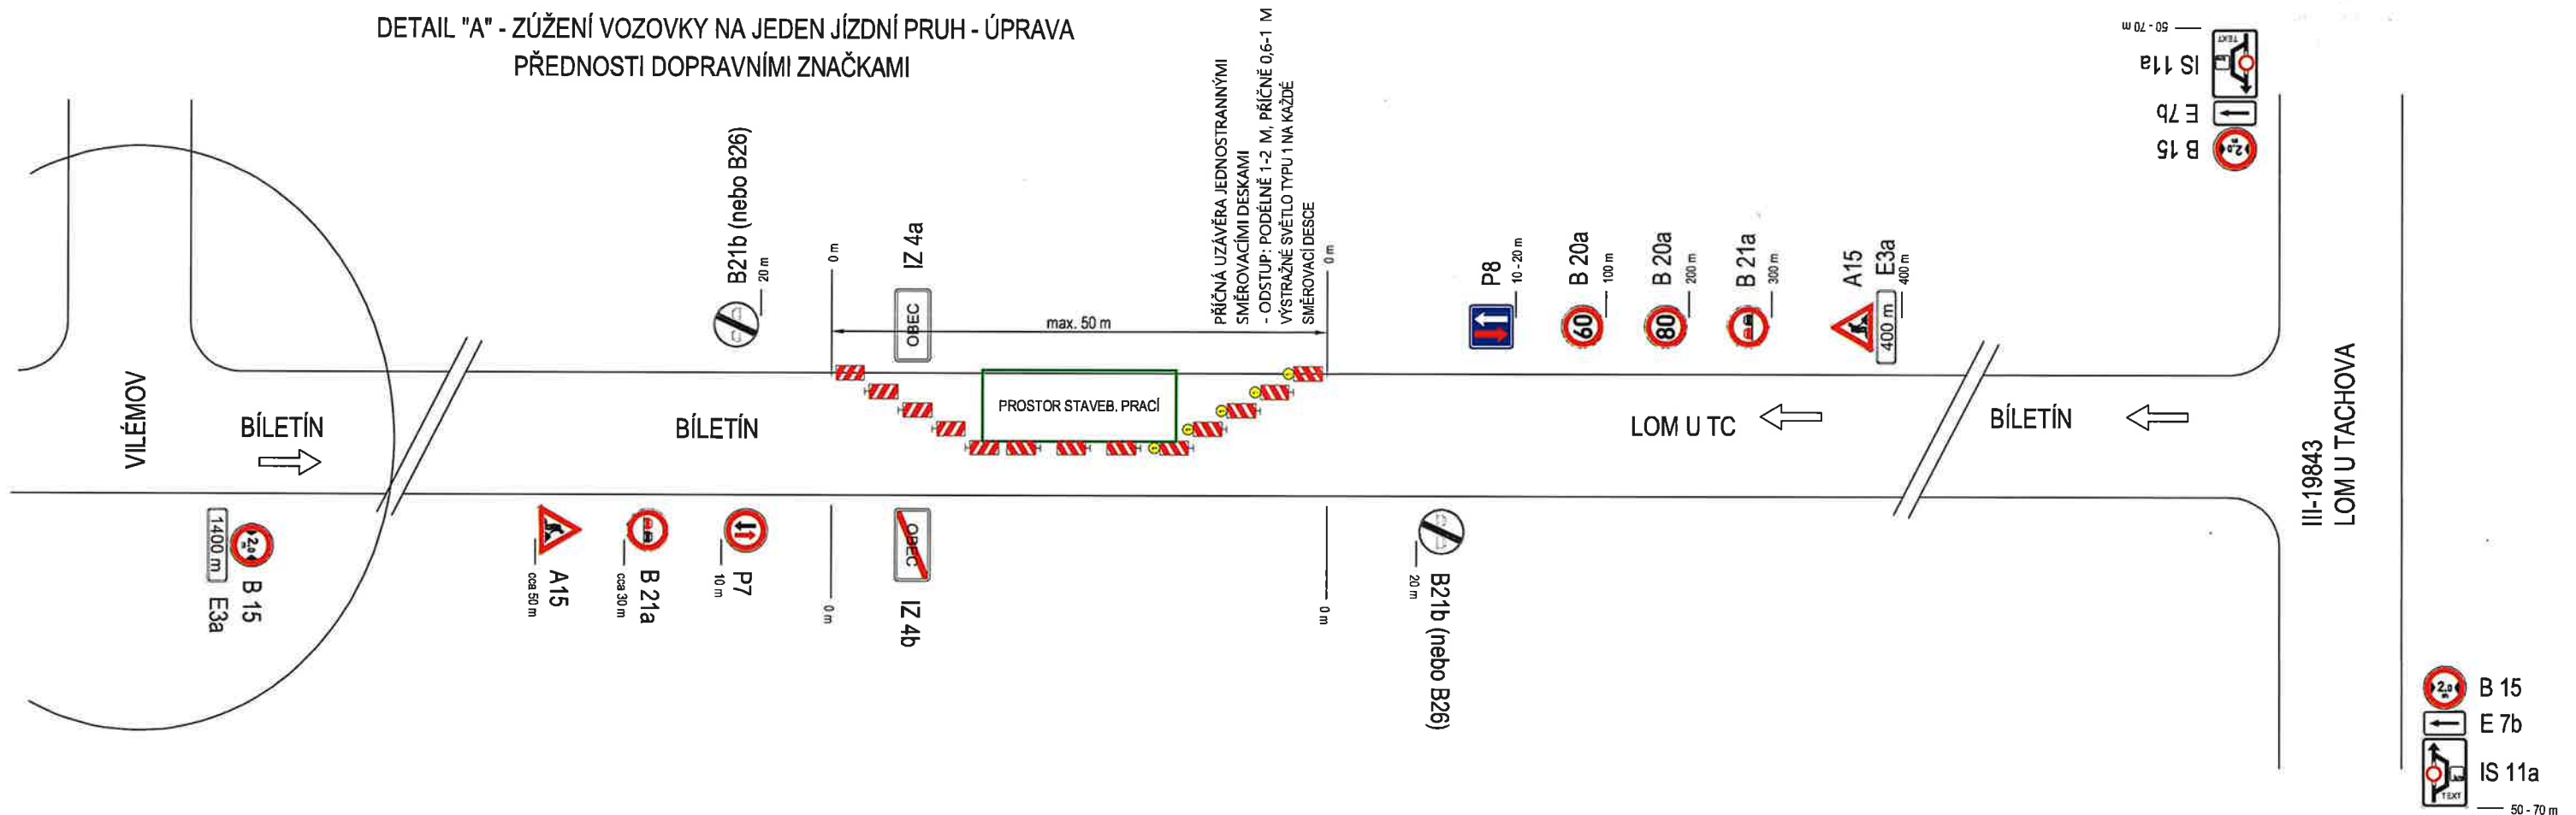

Kč.j. 1949/2026-DNH/TC
ze dne: 19-03-2026

ŘEŠTECKÝ ÚŘAD TACHOV
odbor dopravy a silničního
hospodářství

DETAIL "B" - KOMUNIKACE S MALÝM PROVOZEM V OBCI -
ZÚŽENÍ VOZOVKY NA JEDEN JÍZDNÍ PRUH

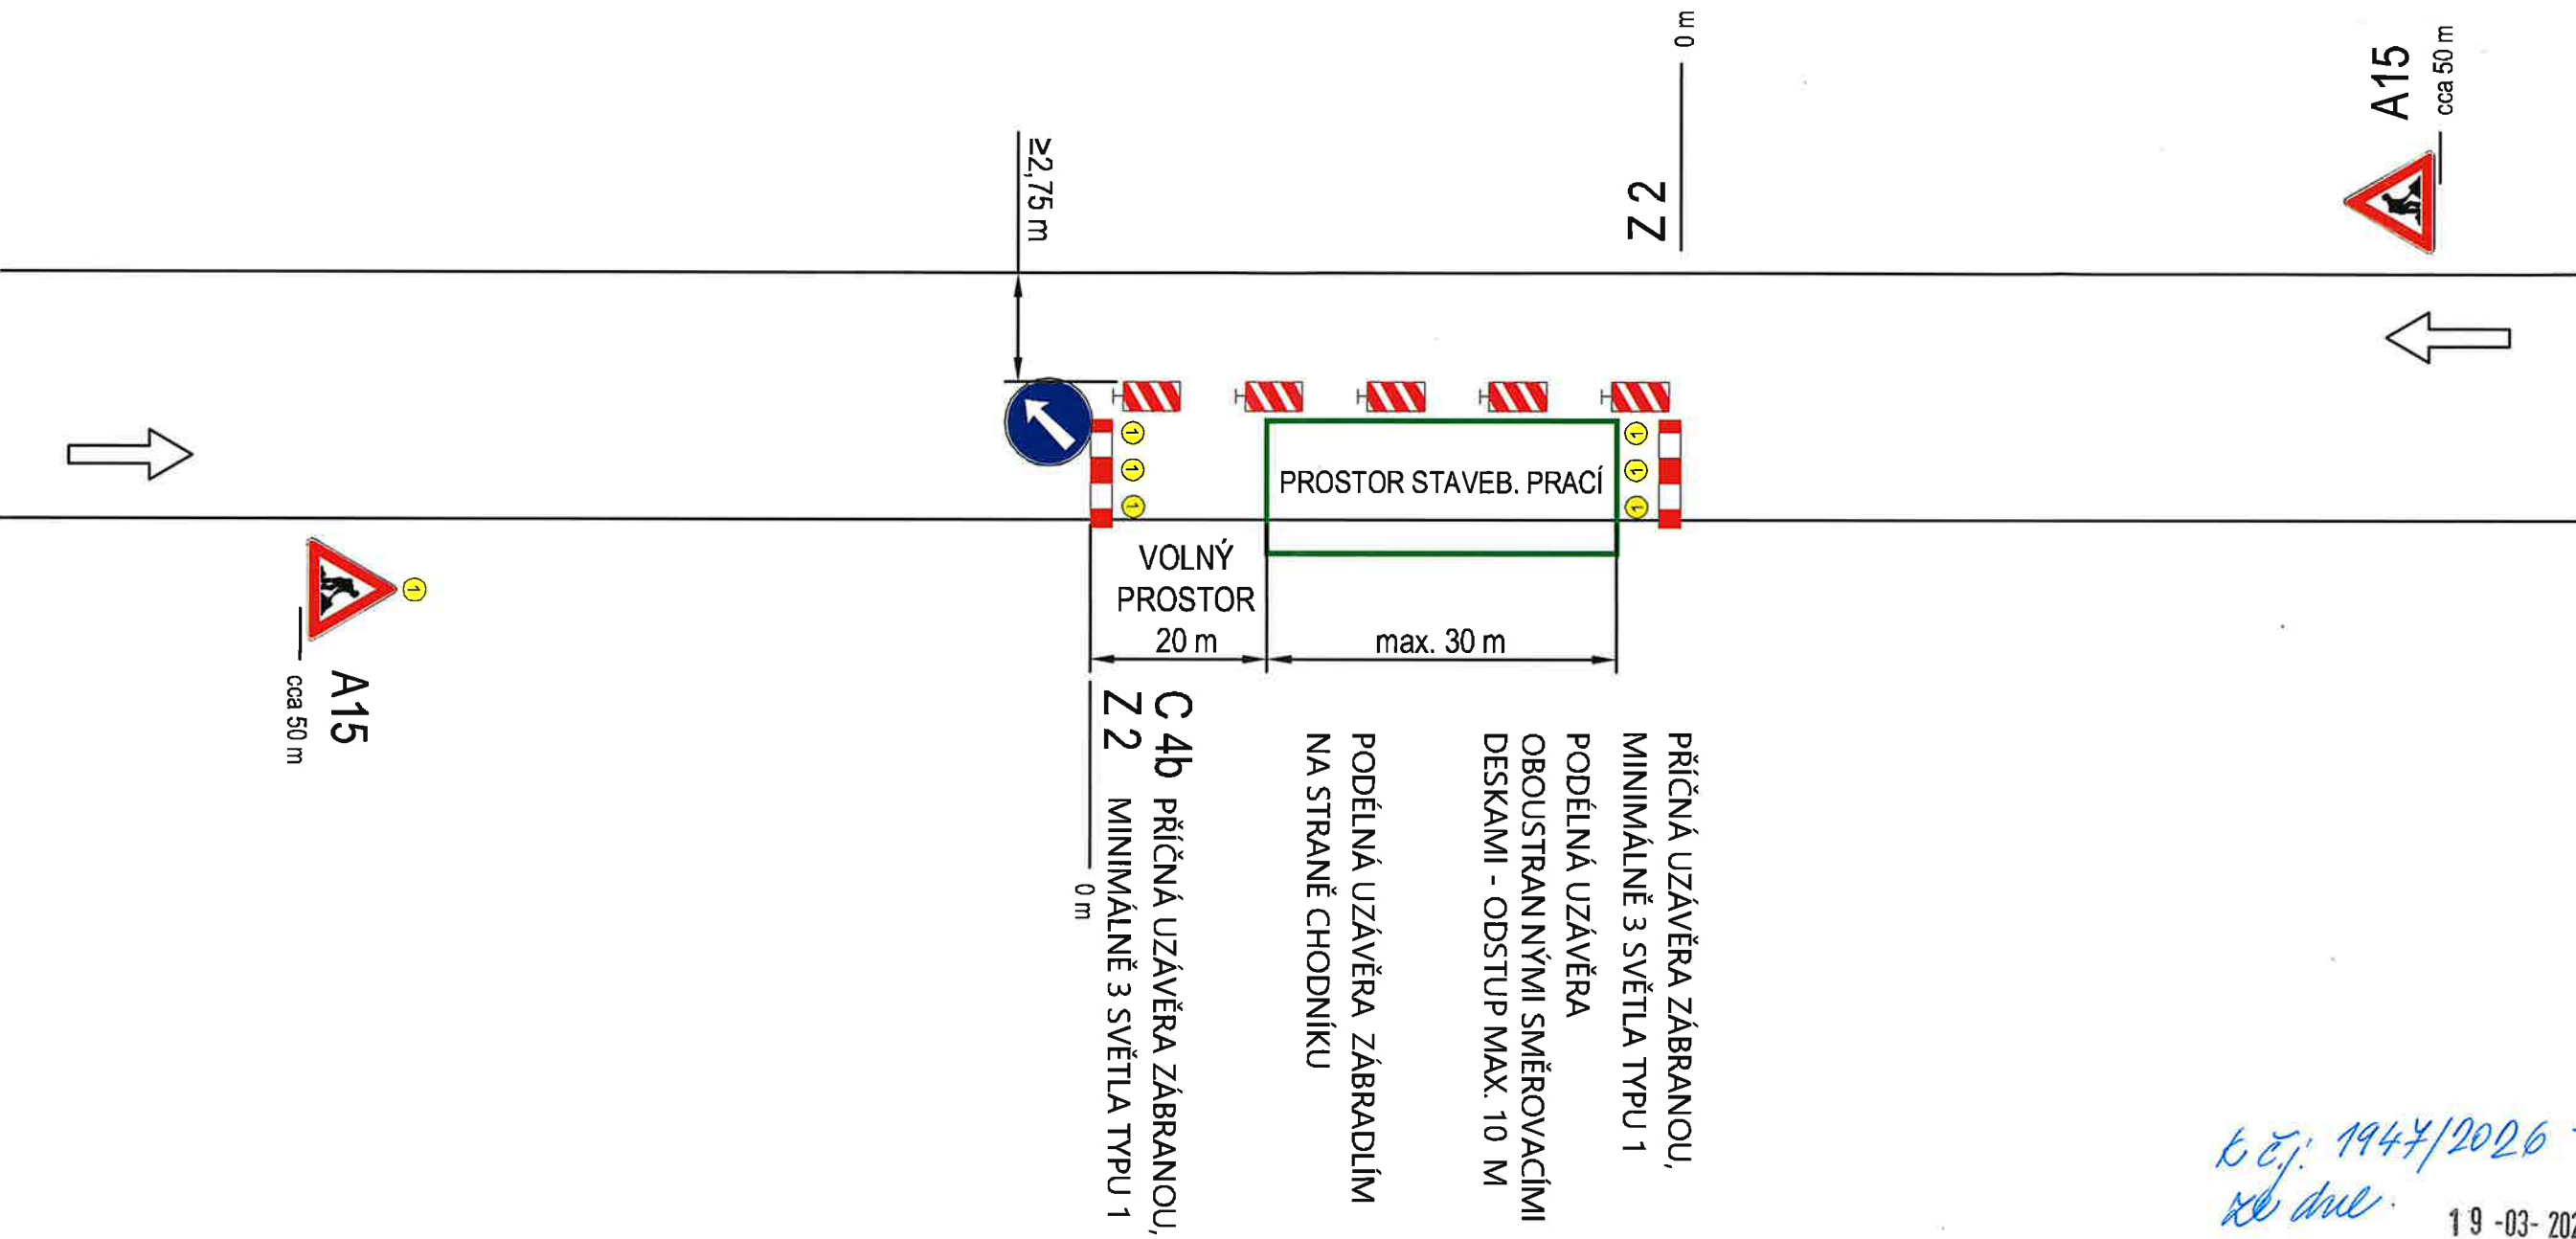


POZNÁMKA

PŘI DELŠÍCH PRACOVNÍCH MÍSTECH, MUSÍ BÝT PRÁCE
PROVÁDĚNY PO ETAPÁCH O DÉLKÁCH MAXIMÁLNĚ 50 m
DOČASNÉ DOPRAVNÍ ZNAČENÍ MUSÍ BÝT DÁLE UPŘESNĚNO
V REALIZAČNÍ DOKUMENTACI

č. zj. 1947/2026 - ODSH/TO
19-03-2026


ODSADY ÚŘADU TACHOV
odbor dopravy a silničního
hospodářství

DETAIL "D" - ZÚŽENÍ VOZOVKY NA JEDEN JÍZDNÍ PRUH - ÚPRAVA
PŘEDNOSTI DOPRAVNÍMI ZNAČKAMI

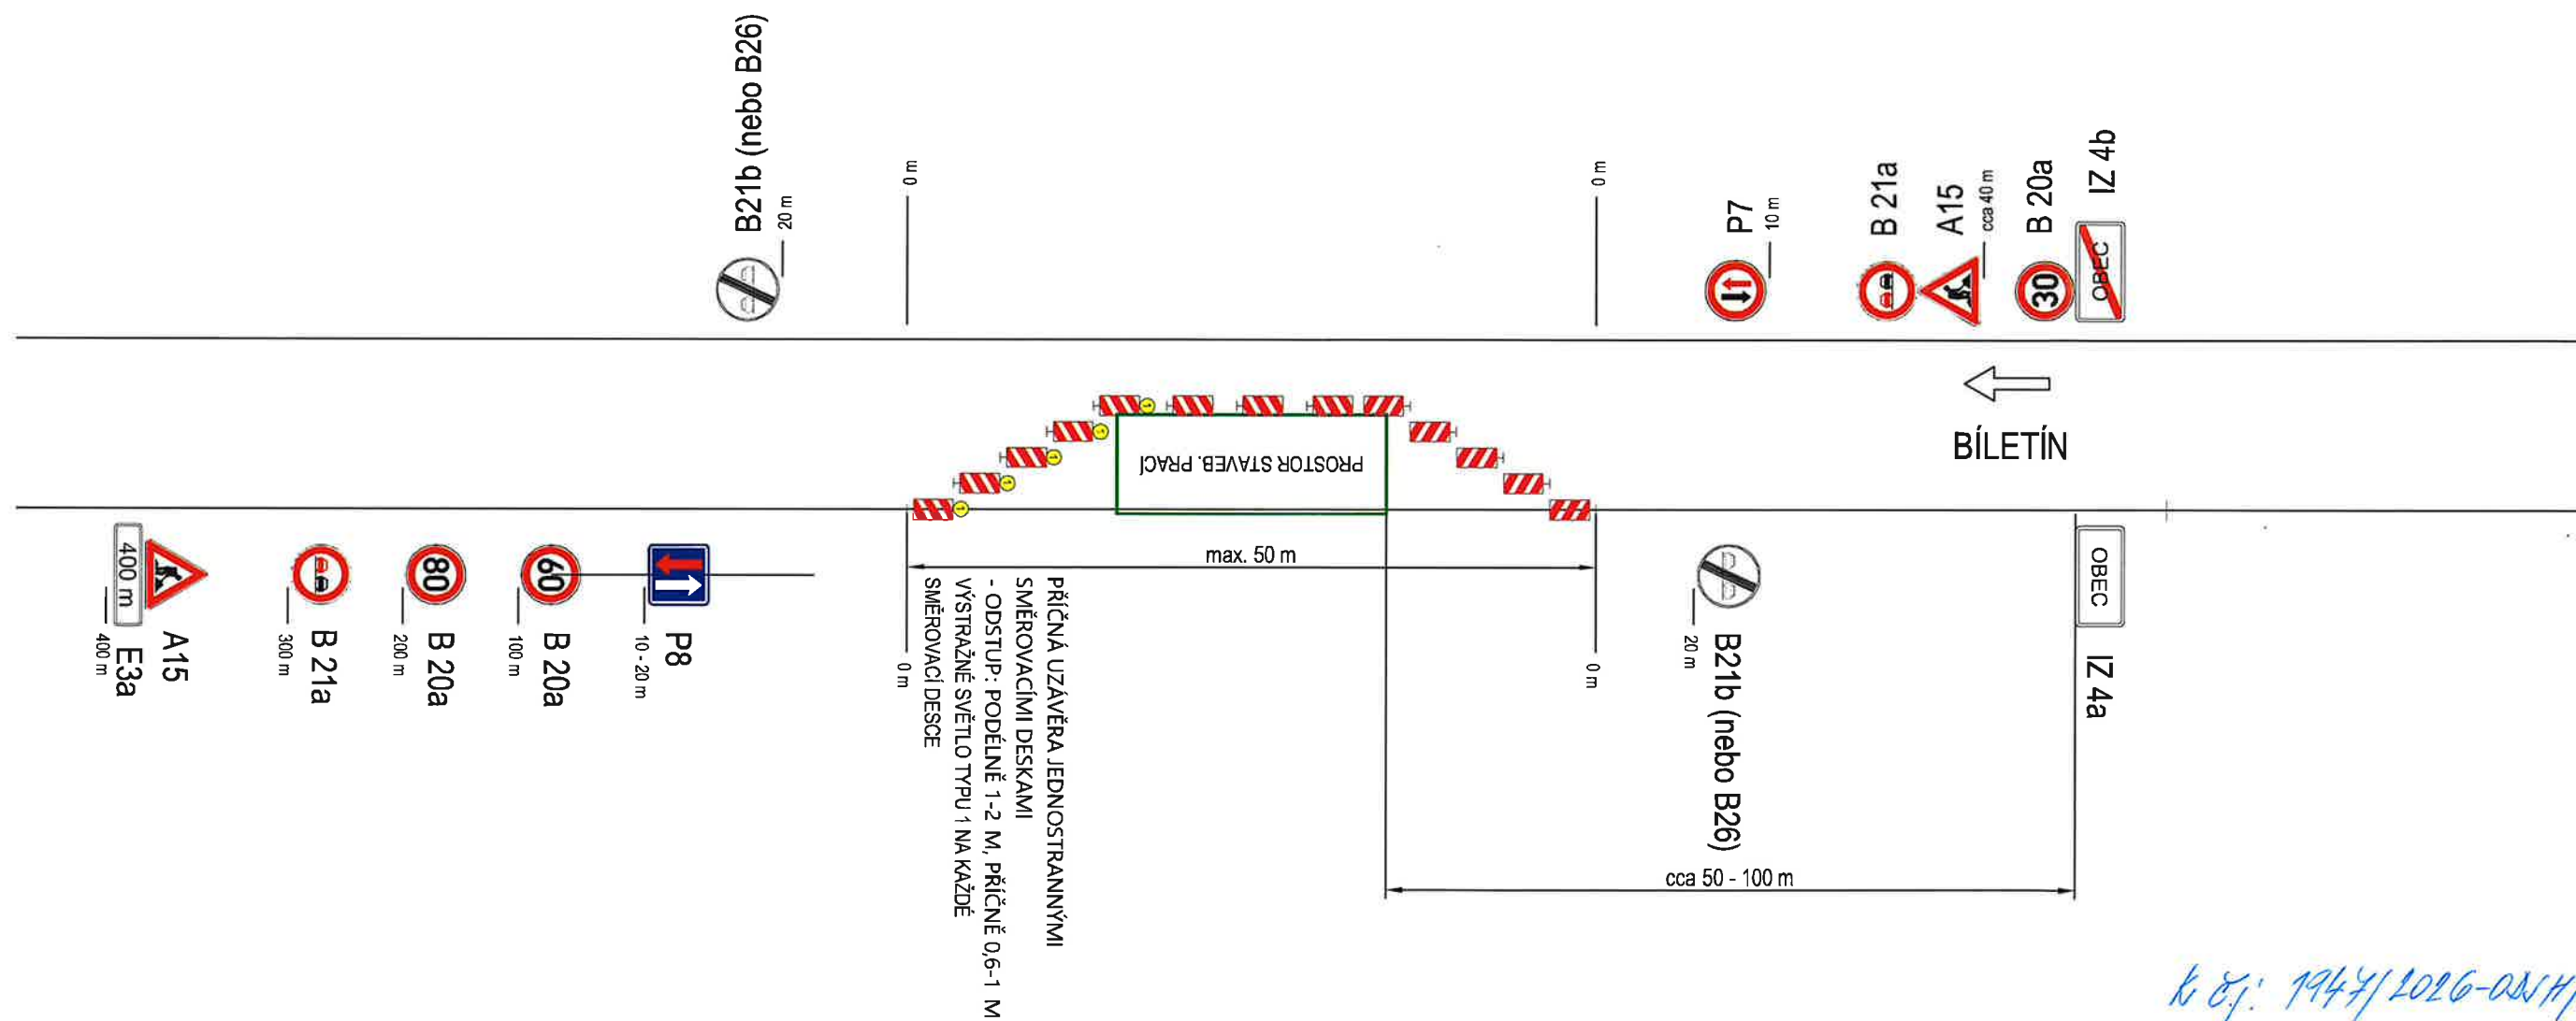

Kr. čj. 1947/2026-02/H/TC
Za dneš. 19-03-2026

Městský úřad Tachov
odbor dopravy a silničního
hospodářství

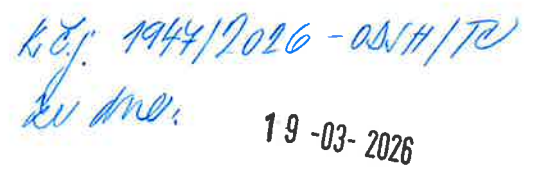

17

g

