Oprava kanalizační stoky ŽB dn 600mm
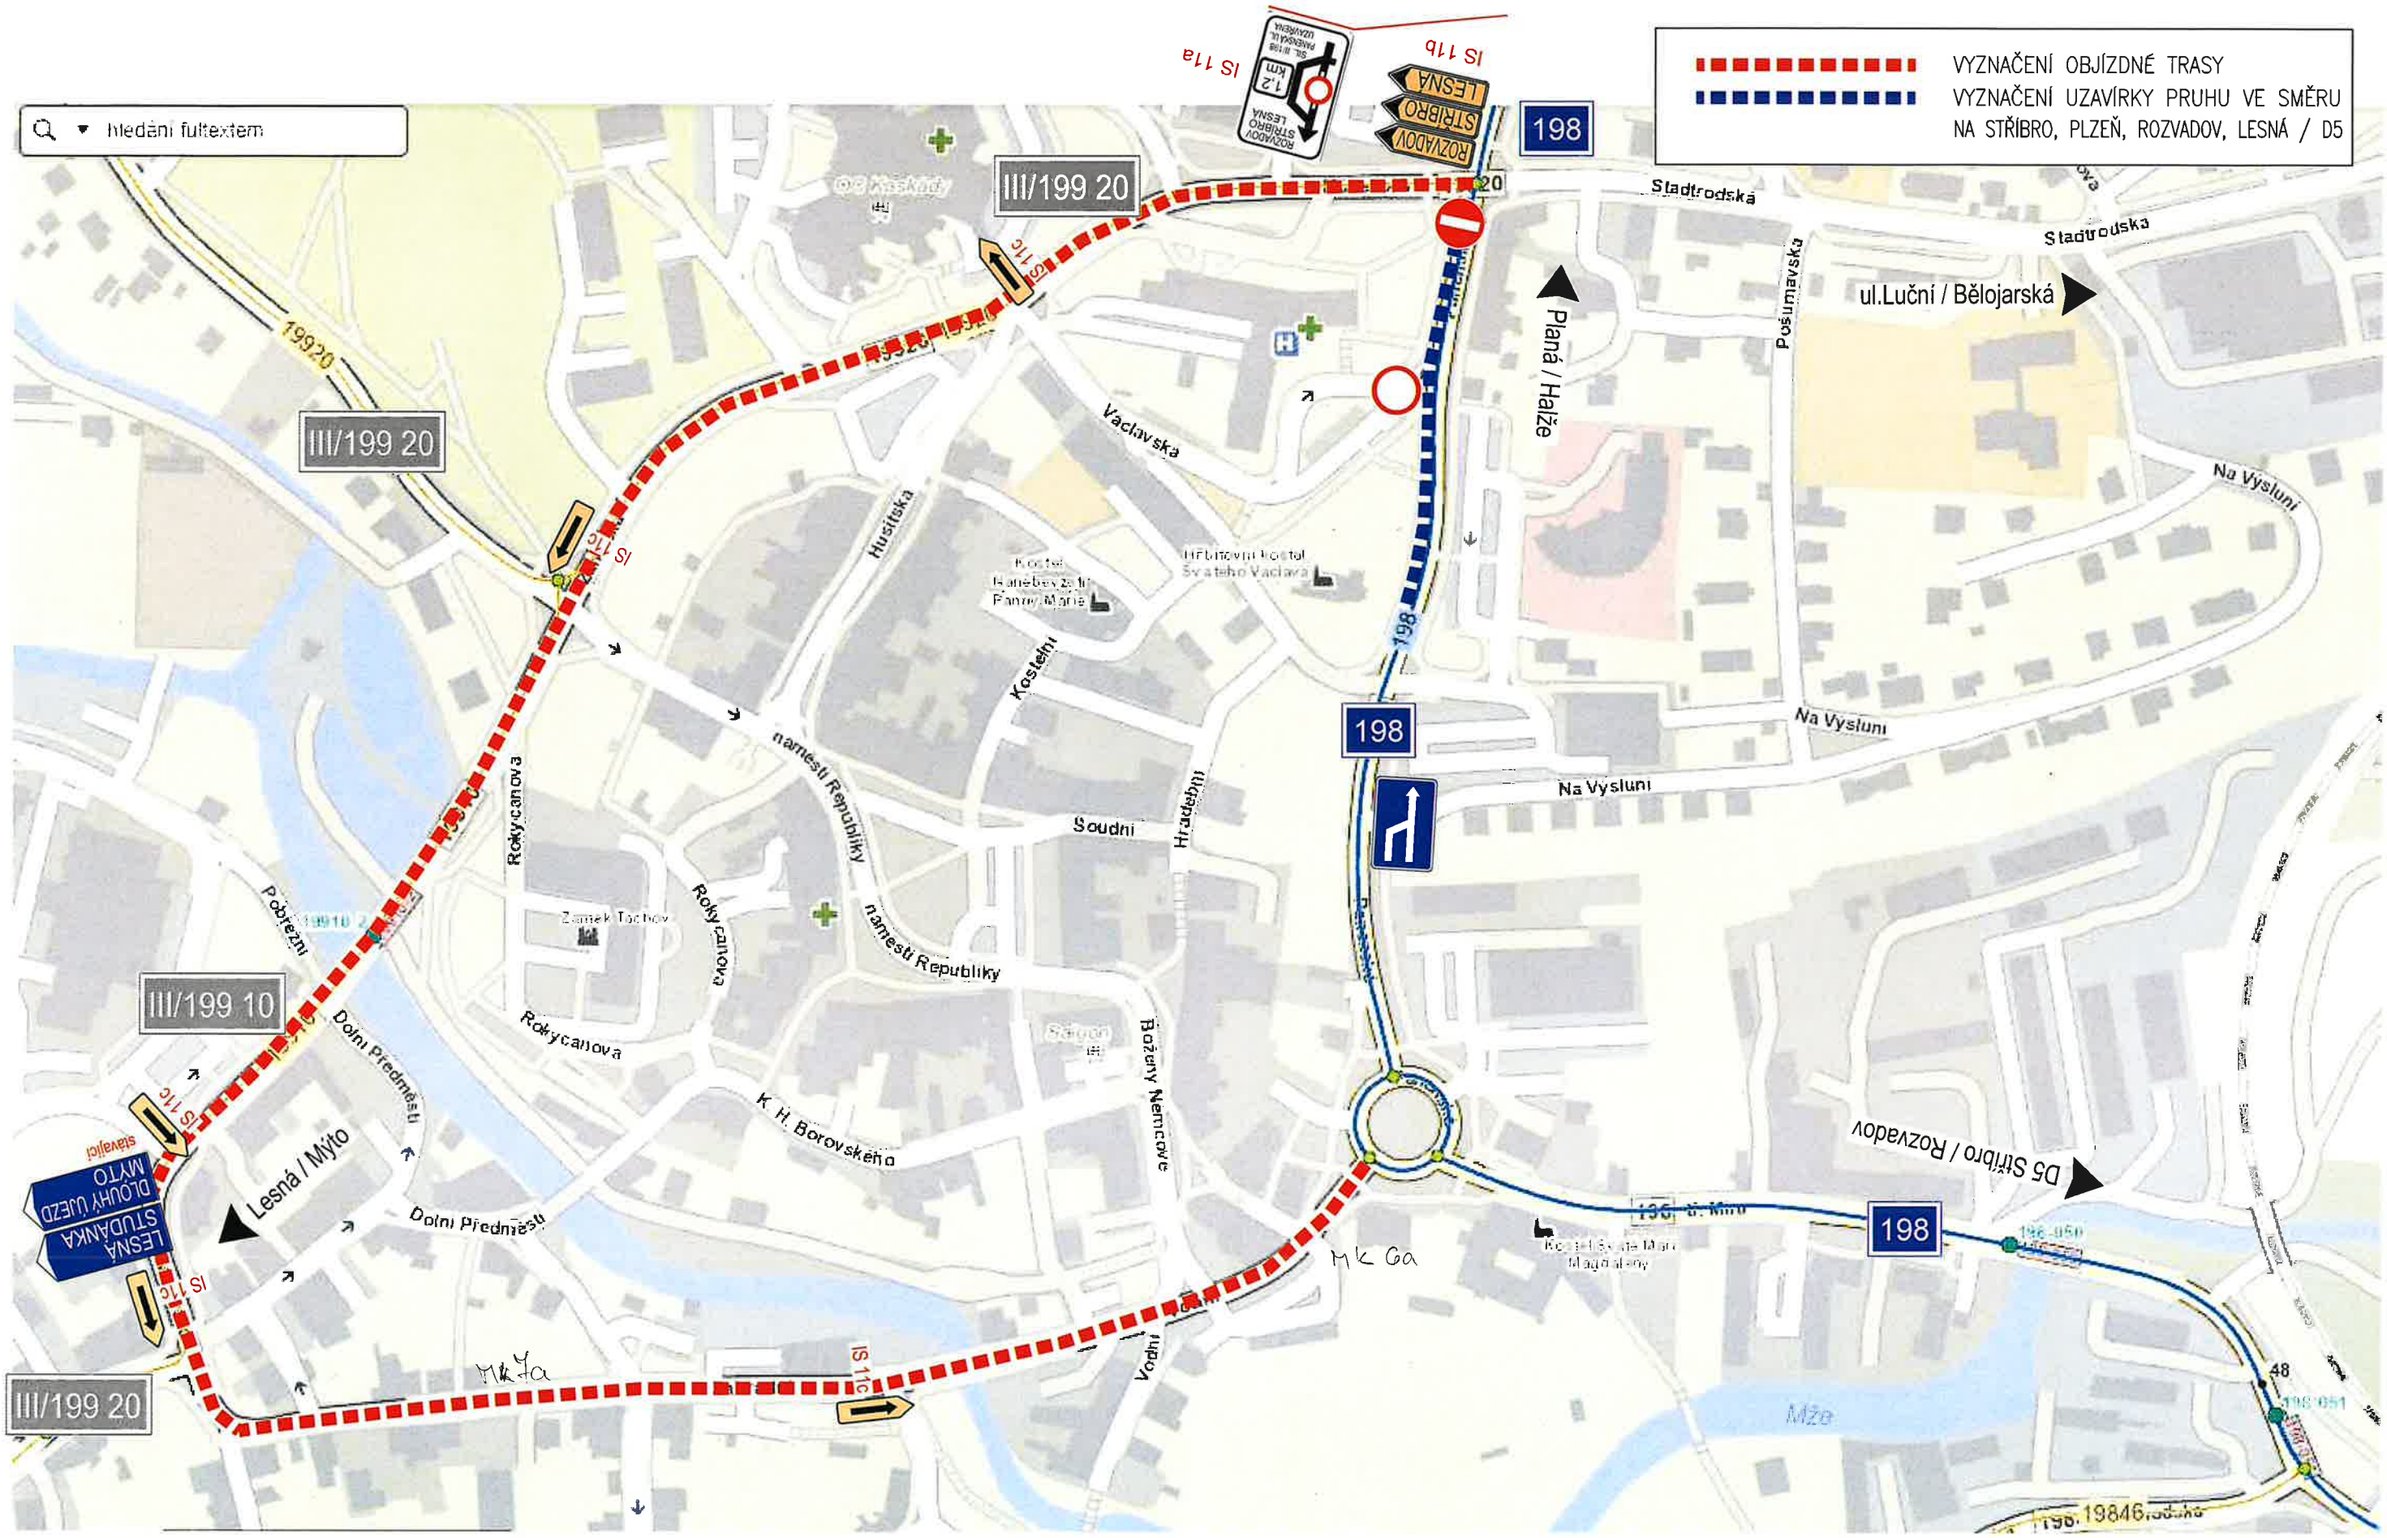
VYZNAČENÍ OBJÍZDNÉ TRASY ve směru na Stříbro / Plzeň / Rozvadov / Lesná