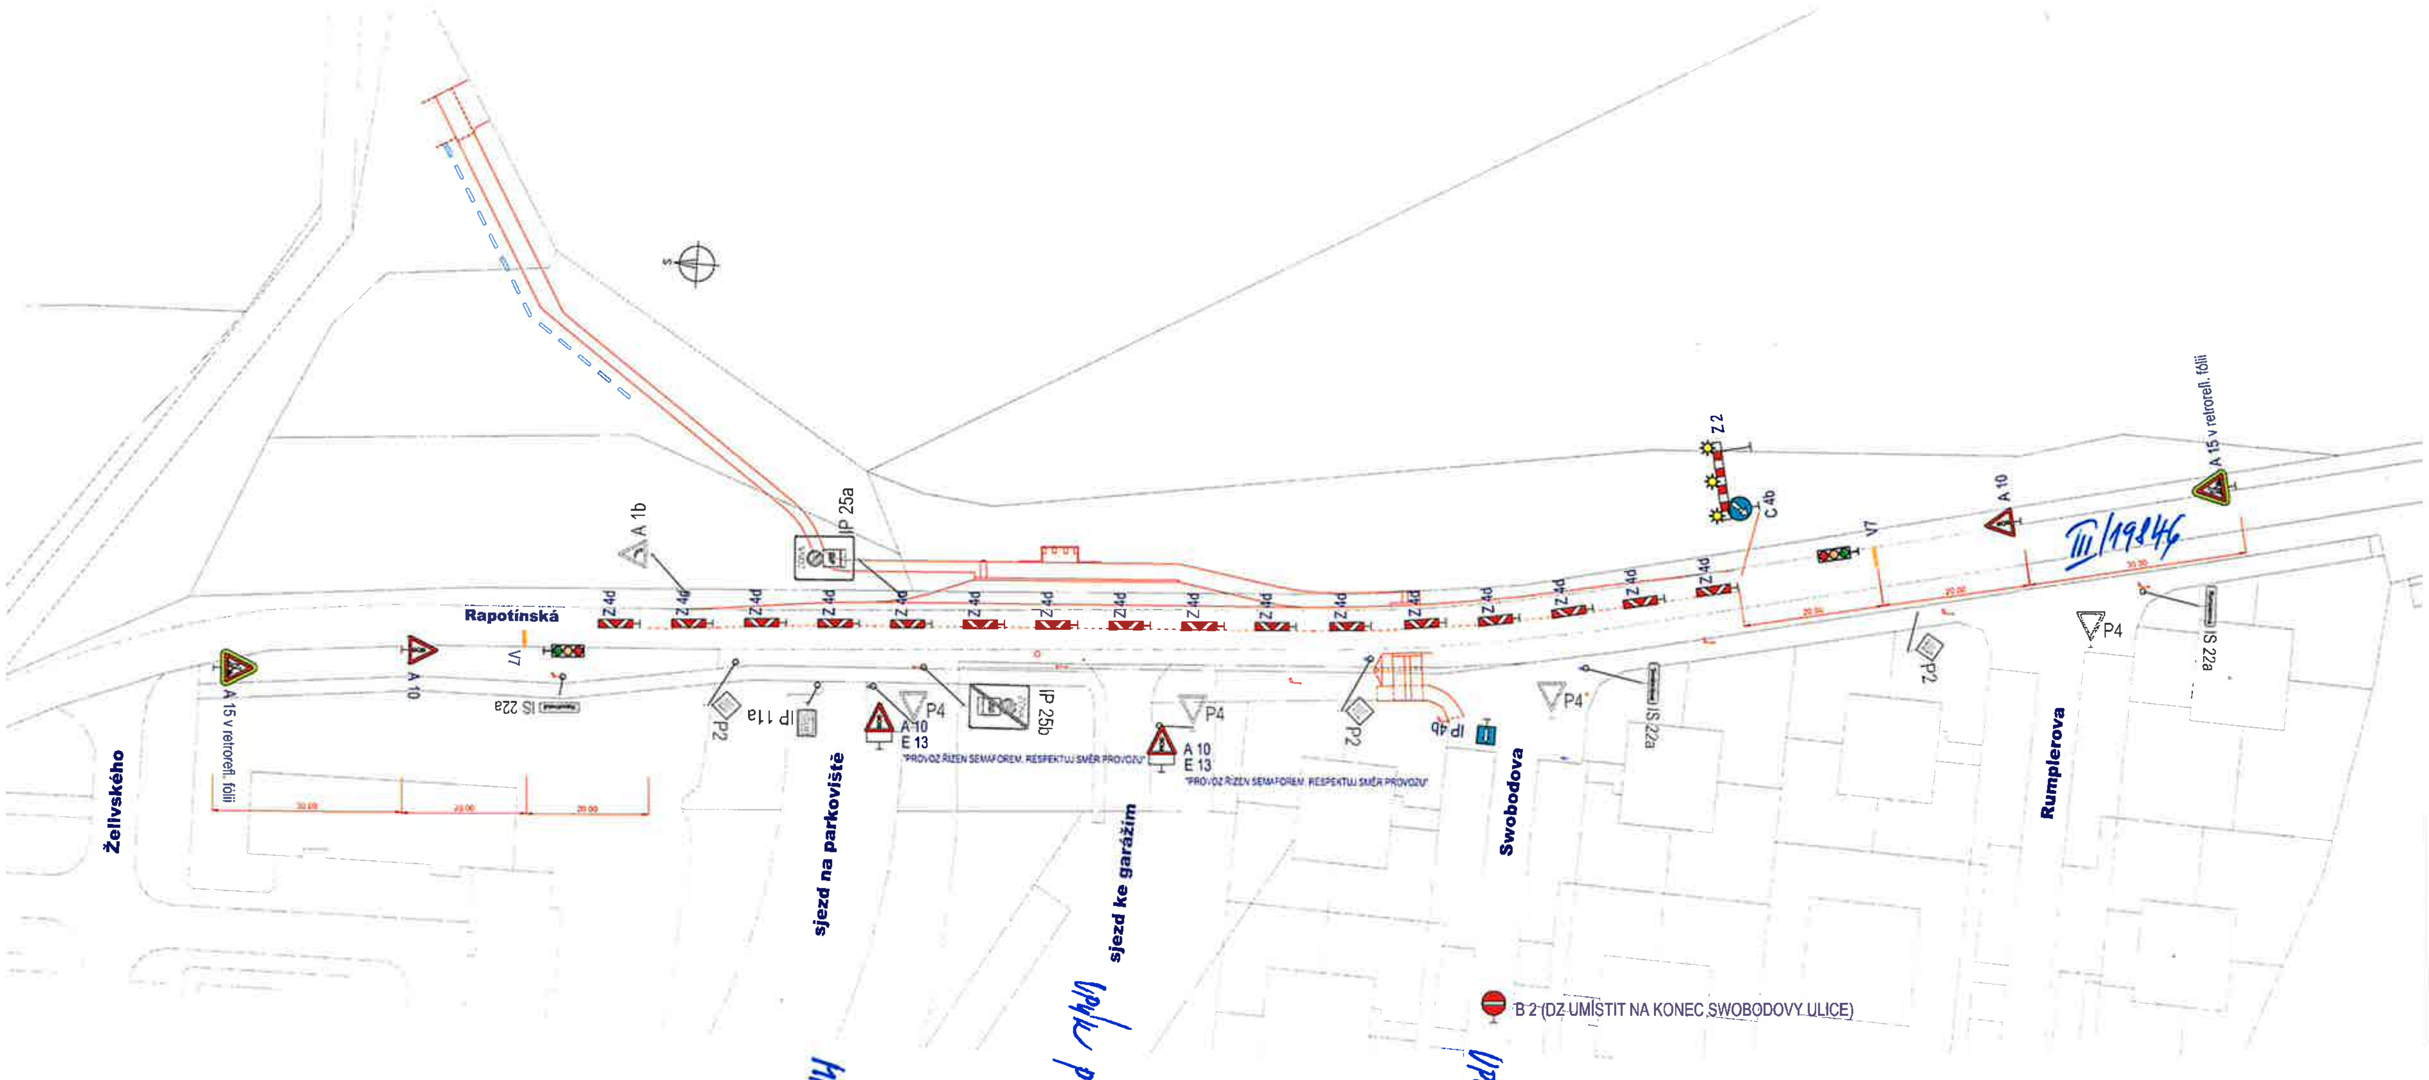

LEGENDA :

Z 4d	PŘECHODNÉ SVISLÉ DOPRAVNÍ ZNAČENÍ
P4	STÁVAJÍCÍ SVISLÉ DOPRAVNÍ ZNAČENÍ

POZNÁMKA :

Dopravní značení bude provedeno v souladu s ČSN EN 12899-1 Stálé svislé dopravní značení - část 1: Stálé dopravní značky (10/2008), ČSN 73 EN 12899-3 Stálé svislé dopravní značení - Část 3: Směrové sloupky a odrazky, ČSN EN 1436 Vodorovné dopravní značení - Požadavky na dopravní značení, dále pak v souladu s TP 65 Zásady pro dopravní značení na pozemních komunikacích, TP 66 Zásady pro označování pracovních míst na pozemních komunikacích, s TP 133 Zásady pro vodorovné dopravní značení na pozemních komunikacích a v souladu se zákonem č. 361/2000 Sb., o provozu na pozemních komunikacích a s vyhláškou č. 294/2015 Sb., kterou se provádějí pravidla provozu na pozemních komunikacích.

DZ budou umístěny se spodním okrajem značky ve výšce nejméně 0,60 m nad úrovní vozovky, v jednotné výšce v rámci pracovního místa. DZ budou upevněny na podpěrných sloupcích, které budou opatřeny červenými a bílými pruhy z retroreflexní fólie nejméně třídy R1, šířka pruhů 0,10 - 0,20 m, celková délka barevné úpravy min. 0,45 m. Sloupky budou osazeny do podkladních desek. Veškerá nosná zařízení budou provedena v souladu s TP 66.

SOUŘADNICOVÝ SYSTÉM : JTSK

VÝŠKOVÝ SYSTÉM : Bpv

Nedvěd s.r.o. PROJEKT PLZEŇ, PROJEKTOVÁ KANCELÁŘ — KOTEROVSKÁ 177, 326 00 PLZEŇ

VED.PROJEKTANT	VED.PROJEKTU	ODP.PROJEKTANT	PROJEKTANT	RAZÍTKO
	Ing. Václav LACYK	Ing. Karel NEDVĚD	Ing. Václav LACYK	Nedvěd s.r.o. PROJEKT PLZEŇ, 326 00 PLZEŇ, Koterovská 177, tel 377 483 321-9, IČO 26388791, DIČ CZ26388791
KRAJ: PLZEŇSKÝ		OBEC. ÚŘAD: TACHOV		
OBJEDNATEL: MĚSTO TACHOV				

TACHOV - Rapotínská ul. **Autobusová zastávka a chodník pro pěší** **SO 151 DIO**	SOUBOR	151.2_Situace_DIO.dwg
	DATUM	01/2026
	STUPEŇ	PDPS
	ZMĚNA Č.	
SITUACE PŘECHODNÉHO DOPRAVNÍHO ZNAČENÍ	MĚŘÍTKO 1 : 500	PŘÍLOHA / PARÉ 151.2

MĚSTSKÝ ÚŘAD TACHOV
odbor dopravy a silničního hospodářství
8