


ÚZEMNÍ PLÁN PLANÁ

ZMĚNA Č. 4

VÝKRES POŘADÍ ZMĚN V ÚZEMÍ

ETAPA 5: ÚPLNÉ ZNĚNÍ PO VYDÁNÍ ZMĚN Č. 1, 2A, 2B, 3 A 4

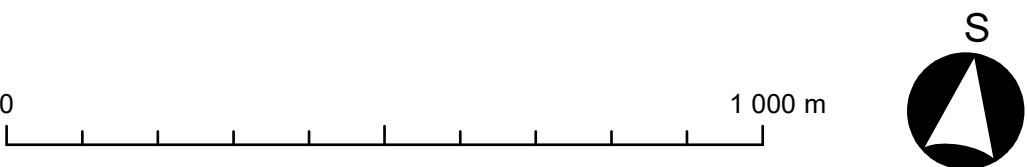

ZÁZNAM O ÚČINNOSTI

OZNAČENÍ SPRÁVNÍHO ORGÁNU, KTERÝ ZMĚNU Č. 4 ÚP VYDAL
Zastupitelstvo města Planá

ČÍSLO USNESENÍ

POŘADOVÉ ČÍSLO POSLEDNÍ ZMĚNY

DATUM NABYTÍ ÚČINNOSTI ZMĚNY Č. 4 ÚP

JMÉNO A PRŮMENÍ, FUNKCE A PODPIS OPRÁVNĚNÉ OSOBY A POŘIZOVATELE, OTISK ÚŘEDNÍHO RAZÍTKA
Ing. František Svoboda
vedoucí odboru výstavby a územního plánování
Městský úřad Tachov

ÚZEMNÍ PLÁN PLANÁ

ETAPA 5: ÚPLNÉ ZNĚNÍ PO VYDÁNÍ ZMĚN Č. 1, 2A, 2B, 3 A 4

NÁZEV VÝKRESU:

VÝKRES POŘADÍ ZMĚN V ÚZEMÍ

POŘIZOVATEL:

Městský úřad Tachov
úřad územního plánování
Hornická 1695, Tachov

OBJEDNATEL:

Město Planá
náměstí Svobody 1
Planá 348 15

ZPRACOVATEL:

ATELIER
T-plan
s.r.o.

Atelier T-plan, s. r. o.
Lublaňská 1730/21

120 00 Praha 2 - Nové Město

DATUM:

červen 2026

MĚŘÍTKO:

1:10 000

ADMINISTRATIVNÍ ČLENĚNÍ ÚZEMÍ

Týnec u Plané

KATASTRÁLNÍ ÚZEMÍ

Planá

MÍSTNÍ NÁZEV



HRANICE KATASTRÁLNÍHO ÚZEMÍ



PARCELA



VNITŘNÍ KRESBA



ŘEŠENÉ ÚZEMÍ

ZÁKLADNÍ ČLENĚNÍ ÚZEMÍ



ZASTAVĚNÉ ÚZEMÍ K 6. 1. 2026



PLOCHY ZMĚN BEZ STANOVENÍ POŘADÍ ZMĚN V ÚZEMÍ

STANOVENÍ POŘADÍ ZMĚN V ÚZEMÍ

ETAPA

