


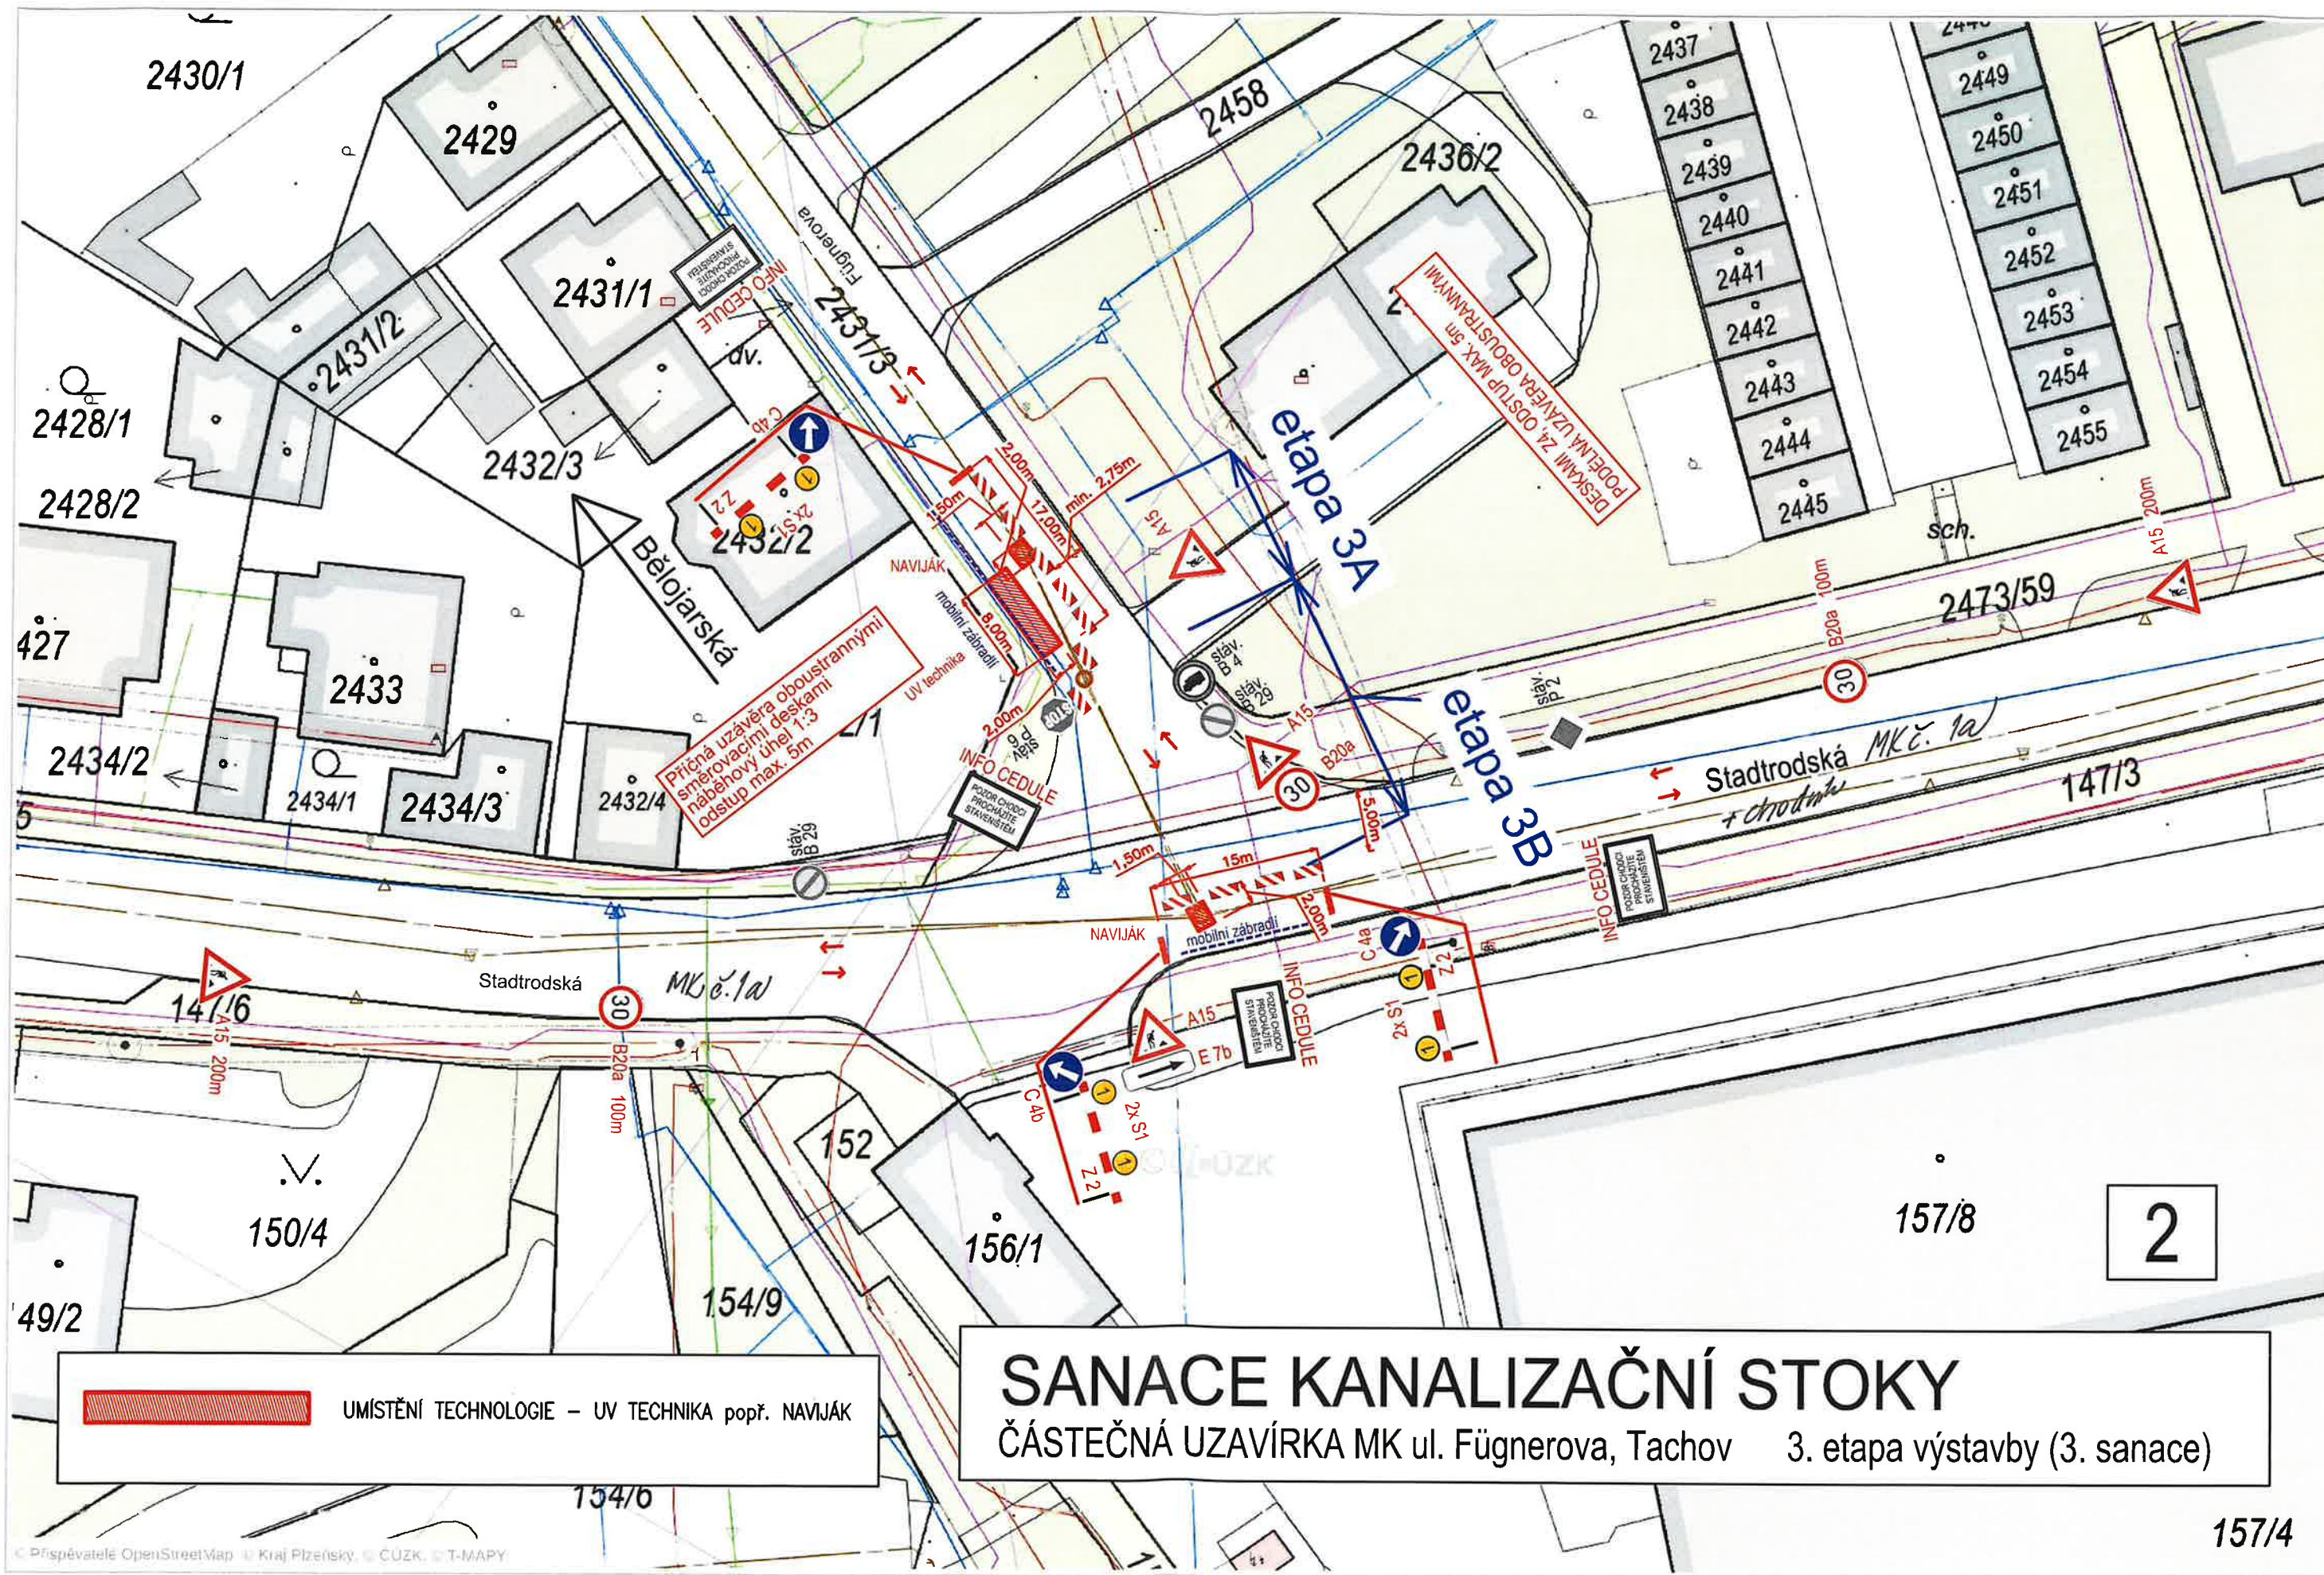

SANACE KANALIZAČNÍ STOKY

ČÁSTEČNÁ UZAVÍRKA MK ul. Fügnerova, Tachov 3. etapa výstavby (3. sanace)

UMÍSTĚNÍ TECHNOLOGIE – UV TECHNIKA popř. NAVJÁK

K č.j. 4674/2026 - vyřazená z archivu Úřadu Tachov
26. dub. 2026
odbor dopravy a silničního hospodářství
17