


# LEGENDA

- 1 KANCELÁŘE A SOCIÁLNÍ ZAŘÍZENÍ
- 2 MÍSTO PRO UKLÁDÁNÍ NO
- 3 MÍSTO PRO UKLÁDÁNÍ ELEKTRONIKY A LEDNIC
- 4 KONTEJNER-SKLO - 3335X1820X600MM, AVIA
- 5 KONTEJNER-PLASTY - 3335X1820X1500MM, AVIA S PLACHTOU
- 6 MÍSTO PRO UKLÁDÁNÍ PNEUMATIK
- 7 KONTEJNER-OBJEMNÝ ODPAD - 6500X2300X2440MM, ABROLL
- 8 KONTEJNER-OBJEMNÝ ODPAD - 6500X2300X2440MM, ABROLL
- 9 KONTEJNER-KOVY, SKLOP. BOČNICE - 4000X1820X1500MM, AVIA
- 10 LISOVACÍ KONTEJNER NA PAPIR
- 11 KONTEJNER NA KOMUNÁLNÍ ODPAD - 6500X2300X1500MM, ABROLL
- 12 KONTEJNER- ZEMINA, KAMENÍ - 6500X2300X650MM, ABROLL
- 13 KONTEJNER-STAVEBNÍ SUŤ - 6500X2300X650MM, ABROLL
- 14 KONTEJNER-STAVEBNÍ SUŤ - 6500X2300X650MM, ABROLL
- 15 KONTEJNER-KOMUNÁLNÍ ODPAD - 4000X1820X1500MM, AVIA
- 16 PŘEJEZDOVÁ VÁHA
- 17 OCELOVÝ PŘÍSTŘEŠEK
- 18 BIOLOGICKY ROZLOŽITELNÝ ODPAD, SKLOP. BOČNICE, 4000X1820X1500MM, AVIA

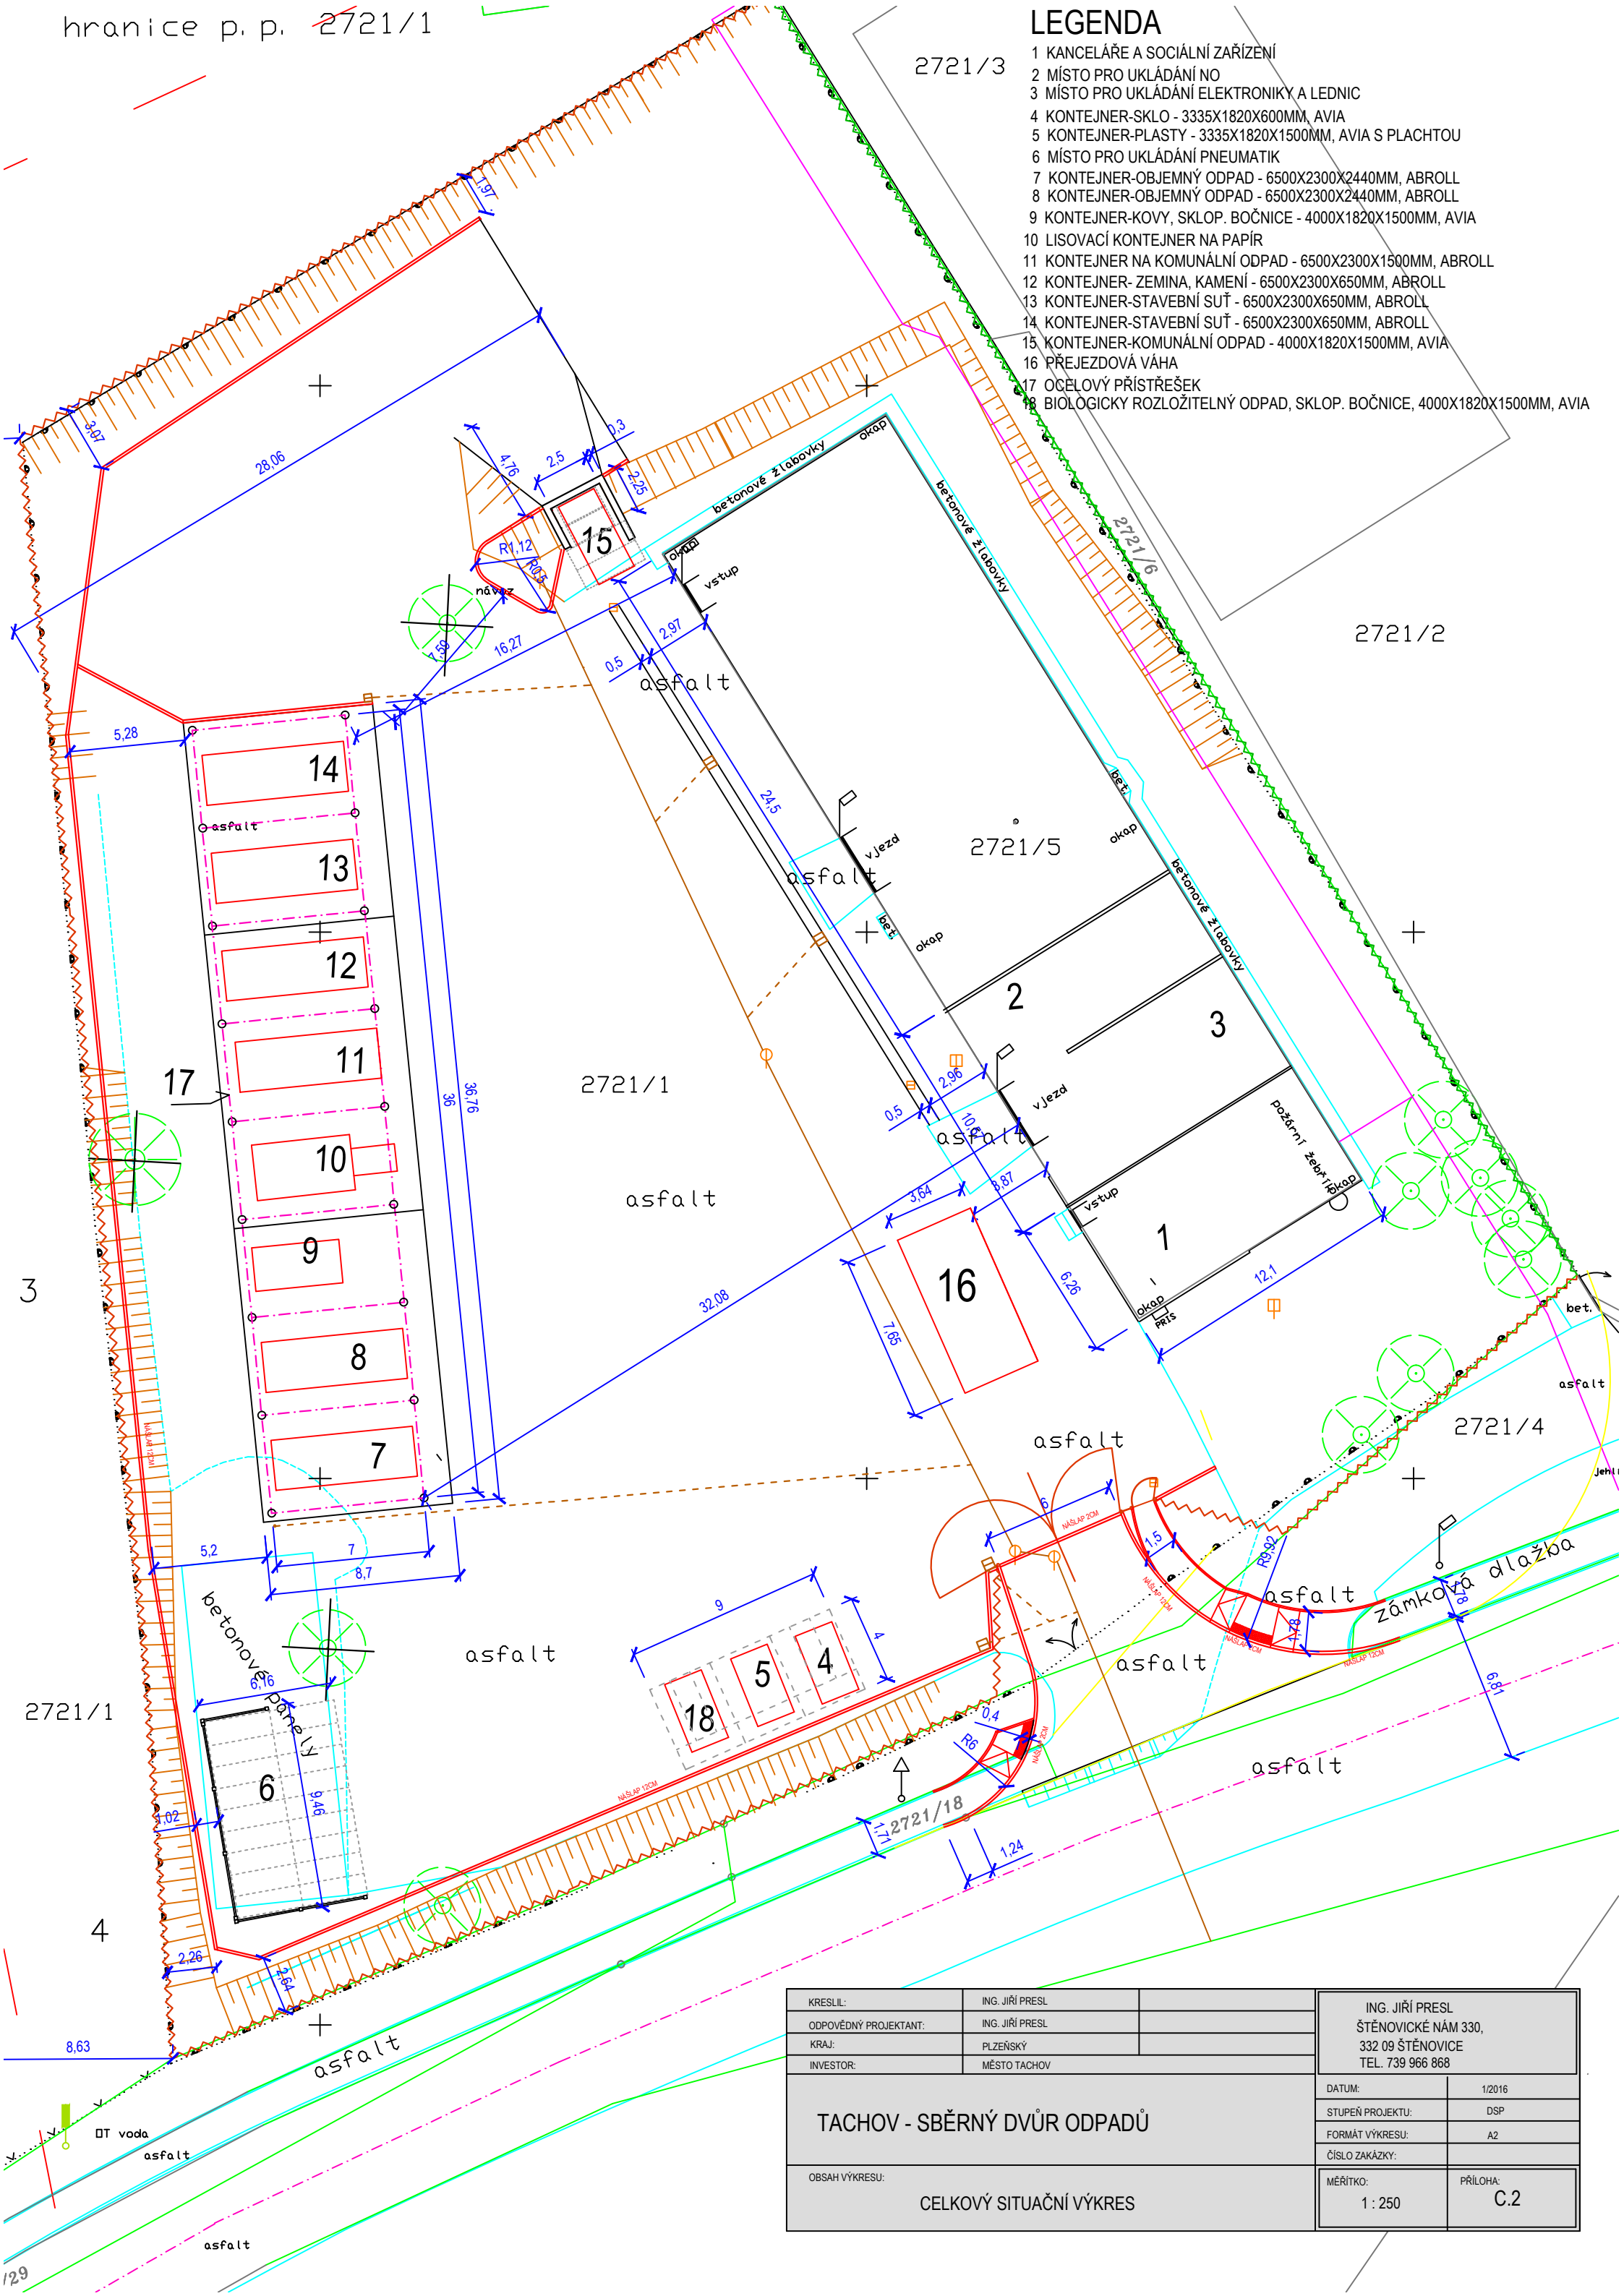

KRESLIL:	ING. JIŘÍ PRESL	ING. JIŘÍ PRESL ŠTĚNOVICKÉ NÁM 330, 332 09 ŠTĚNOVICE TEL. 739 966 868	
ODPOVĚDNÝ PROJEKTANT:	ING. JIŘÍ PRESL		
KRAJ:	PLZEŇSKÝ		
INVESTOR:	MĚSTO TACHOV	DATUM:	1/2016
TACHOV - SBĚRNÝ DVŮR ODPADŮ		STUPEŇ PROJEKTU:	DSP
		FORMÁT VÝKRESU:	A2
		ČÍSLO ZAKÁZKY:	
OBSAH VÝKRESU:	CELKOVÝ SITUAČNÍ VÝKRES	MĚŘITKO:	1 : 250
		PŘÍLOHA:	C.2