


- LEGENDA NAVRHOVANÝCH PLOCH :**
- KOMUNIKACE - KRYT ŽIVICNÝ
  - KOMUNIKACE - KRYT DLÁŽĚNÝ, KOSTKA 18/16-24
  - KOMUNIKACE - KRYT DLÁŽĚNÝ, KOSTKA 12/12
  - FLOCHY PRO ZÁSOBOVÁNÍ - KRYT DLÁŽĚNÝ, KOSTKA 12/12
  - FLOCHY PRO ZÁSOBOVÁNÍ - KRYT DLÁŽĚNÝ, BETONOVÁ DLAŽBA TL 8 (ODSTÍN A TYP DLE STAVU)
  - PARKOVIŠTĚ - KRYT DLÁŽĚNÝ, KOSTKA 12/12
  - STŘEDOVÁ PLOCHA NÁMĚSTÍ - KRYT DLÁŽĚNÝ, KOSTKA 10/10
  - CHODNÍK PRO PĚŠÍ - KRYT DLÁŽĚNÝ, KAMENNÁ DESKA S 40CM, RŮZNÉ DÉLKY, TL 6CM
  - CHODNÍK PRO PĚŠÍ - KRYT DLÁŽĚNÝ, BETONOVÁ DLAŽBA TL 6CM (ODSTÍN A TYP DLE STAVU)
  - TERÉNNÍ ÚPRAVY
  - ODVODŇOVACÍ VPUSTI
  - ODVODŇOVACÍ ŽLABY VČ. VPUSTI

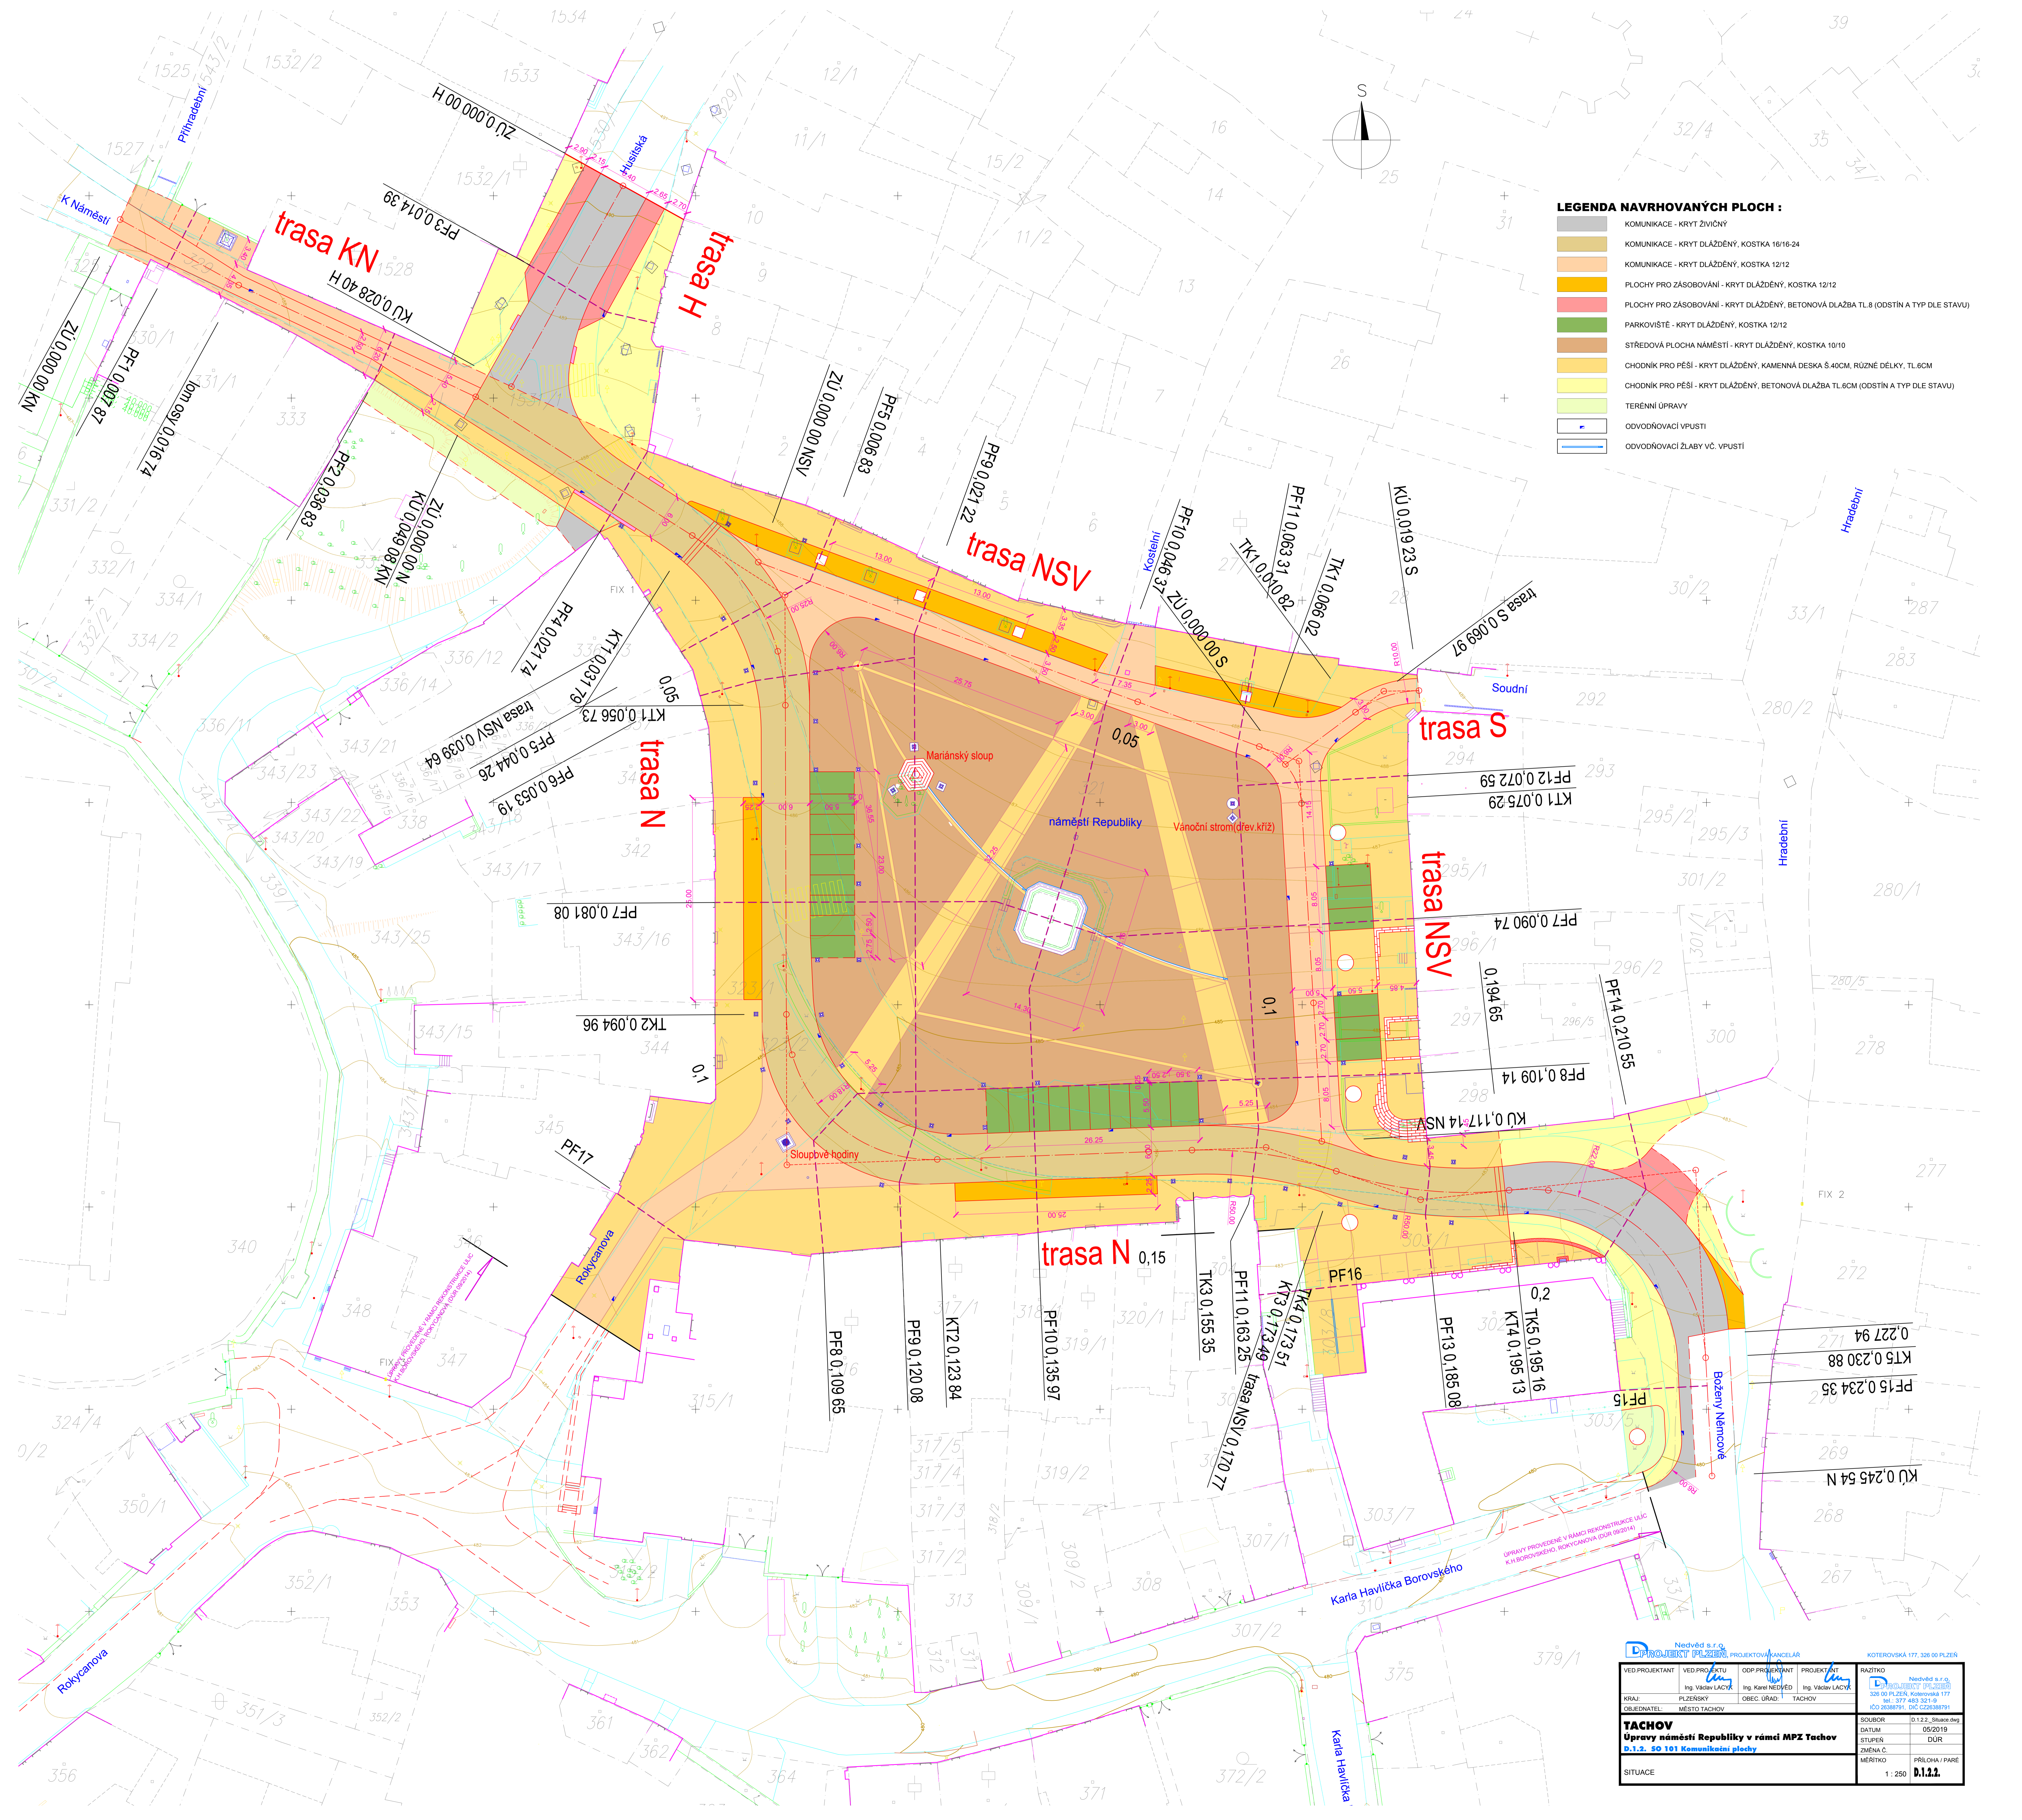

D Projekt Plzeň, s.r.o. PROJEKTOVÝ KANCELÁŘ				KOTEROVSKÁ 177, 326 00 PLZEŇ	
VED. PROJEKTANT	VED. PROJEKTU	ODP. PROJEKTANT	PROJEKTANT	RAZÍTKO	
	Ing. Václav LACÝR	Ing. Karel NEDVĚD	Ing. Václav LACÝR		
KRAJ:	PLZEŇSKÝ	OBEC. ÚRAD:	TACHOV		
OBJEDNATEL:	MĚSTO TACHOV				
<b>TACHOV</b> Úpravy náměstí Republiky v rámci MPZ Tachov 5.1.2. 50 101 Komunikační plochy				SOUBOR: D 122_Situace.dwg DATUM: 05/2019 STUPĚŇ: DŮR ZMĚNA C. MĚRITKO: 1:250 PRŮLOHA/PÁRE: B.1.12.2	
SITUACE					